

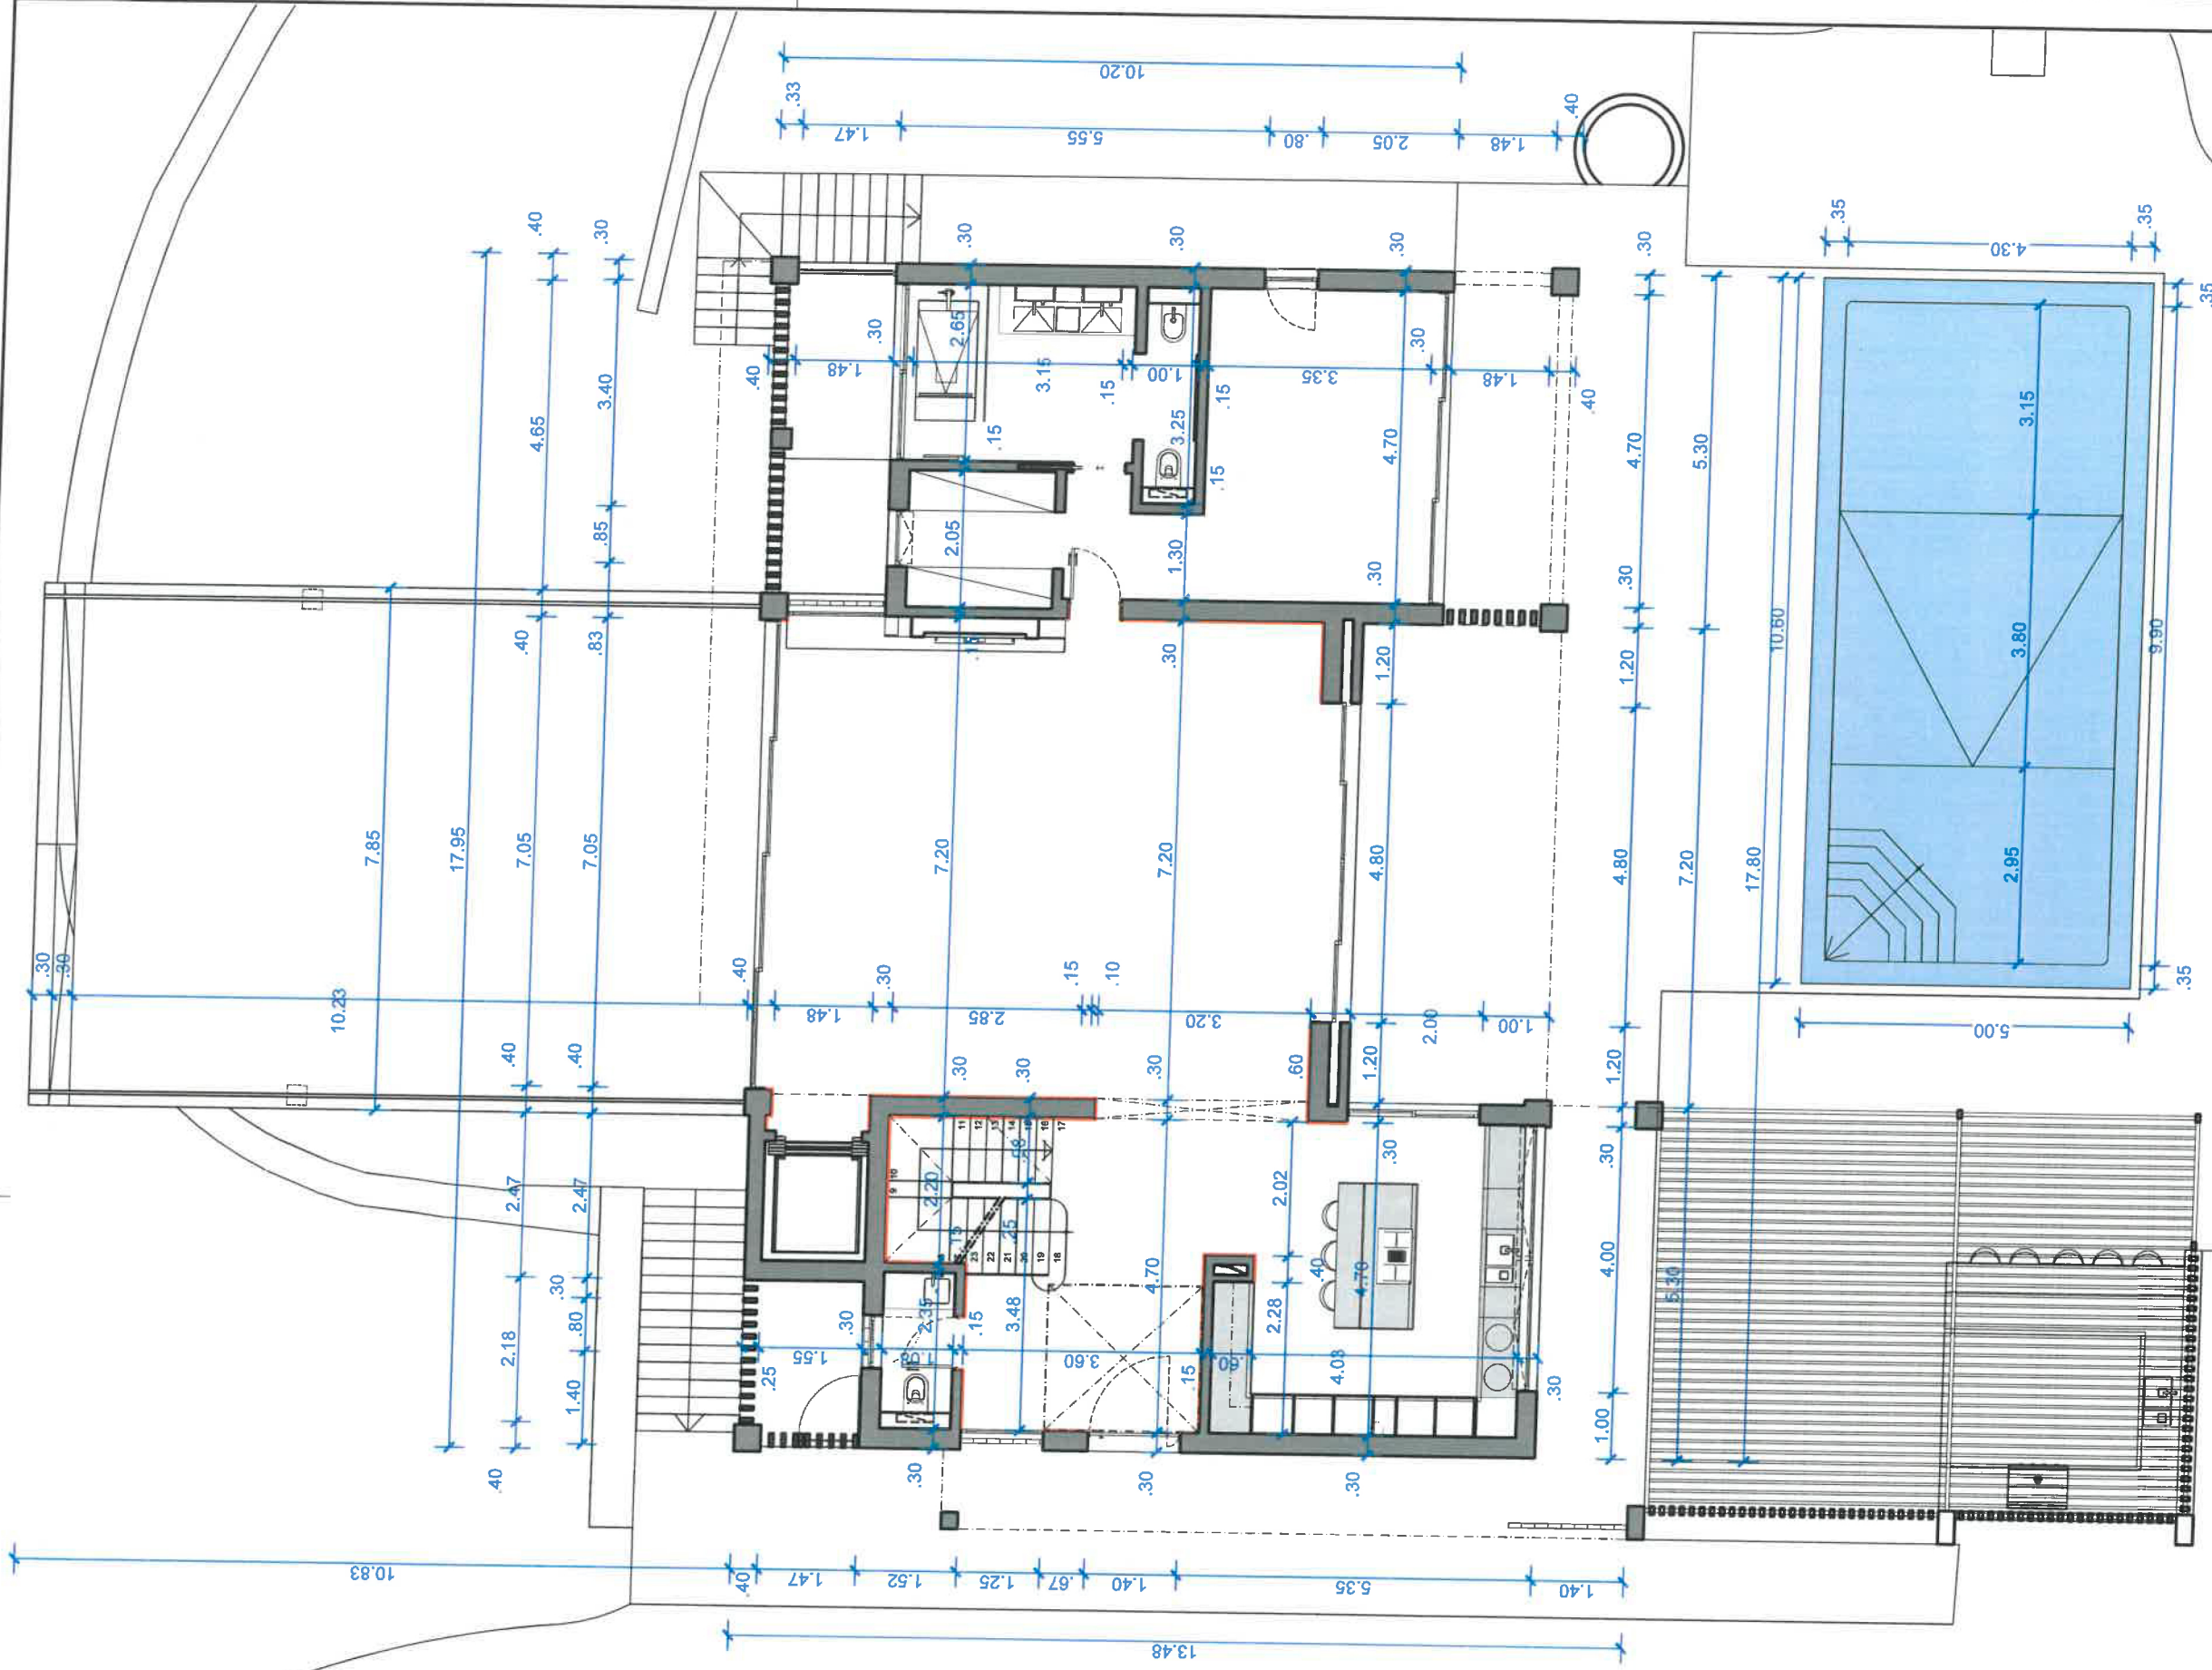
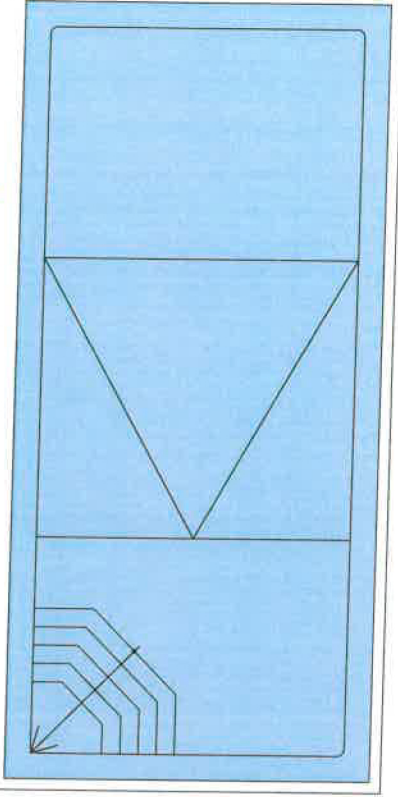
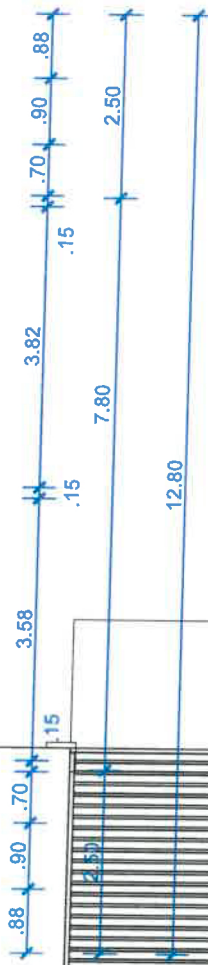
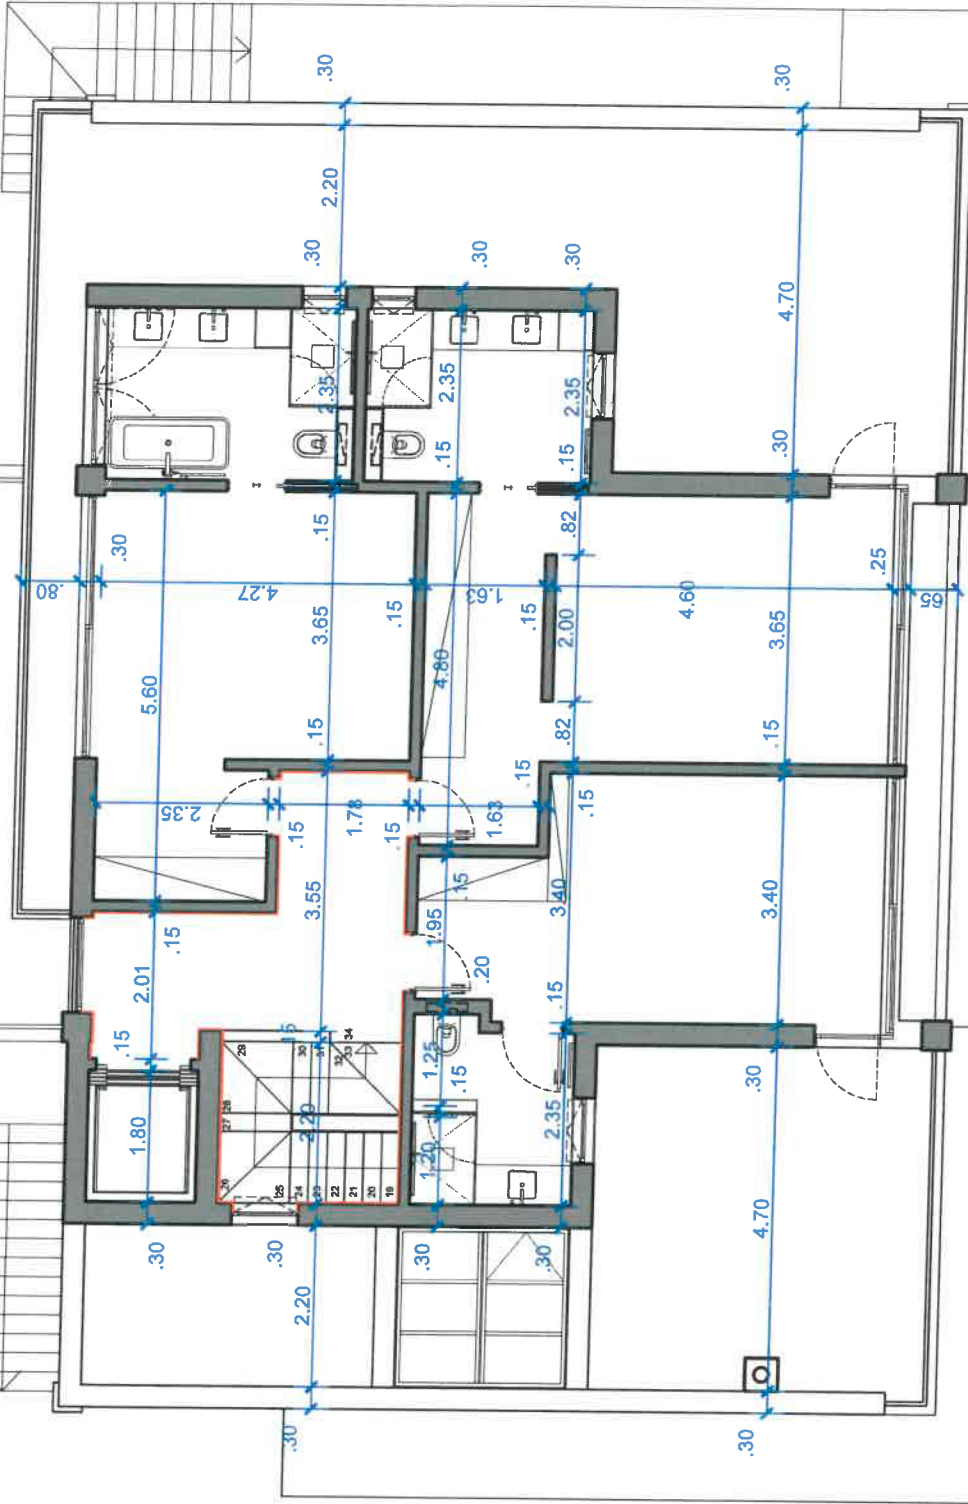
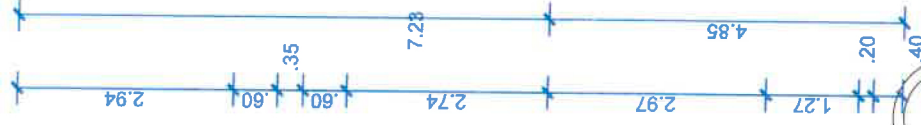


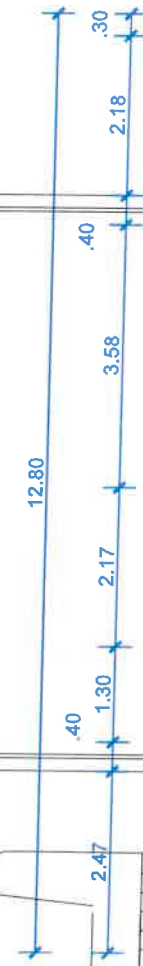

1 Planta Do R/chão
A15 ESCALA 1/100

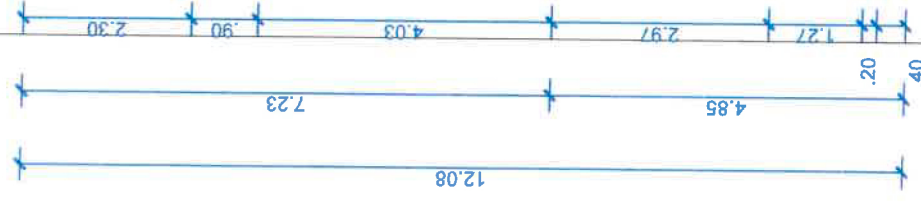

1 Planta Do 1º Andar
A21 ESCALA 1/100