



QUADRO DE ÁREAS (PISO 0):

A.01 Cozinha: 18,48m ²	A.04 Quarto 1: 14,84m ²
A.02 Sala: 61,54m ²	A.05 I.S. 2: 6,08m ²
A.03 I.S. 1: 3,15m ²	A.06 Quarto 2: 14,84m ²
	A.07 I.S. 3: 6,08m ²
Área Útil de Construção (PISO 0): 125,01m²	

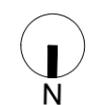

estufuras:	-	acústica:	-
águas e esgotos:	-	térmica:	-
climatização:	-	segurança contra incêndios:	-
electricidade e telecomunicações:	-	arranjos exteriores:	-

notas: TODAS AS COTAS DEVEM SER CONFERIDAS EM OBRA
TODAS AS ALTERAÇÕES DEVEM SER COMUNICADAS AOS PROJECTISTAS DAS ESPECIALIDADES
A INFORMAÇÃO CONSTATANTE NESTE DESENHO NÃO DISPENSA A CONSULTA DOS RESTANTES ELEMENTOS DE PROJECTO

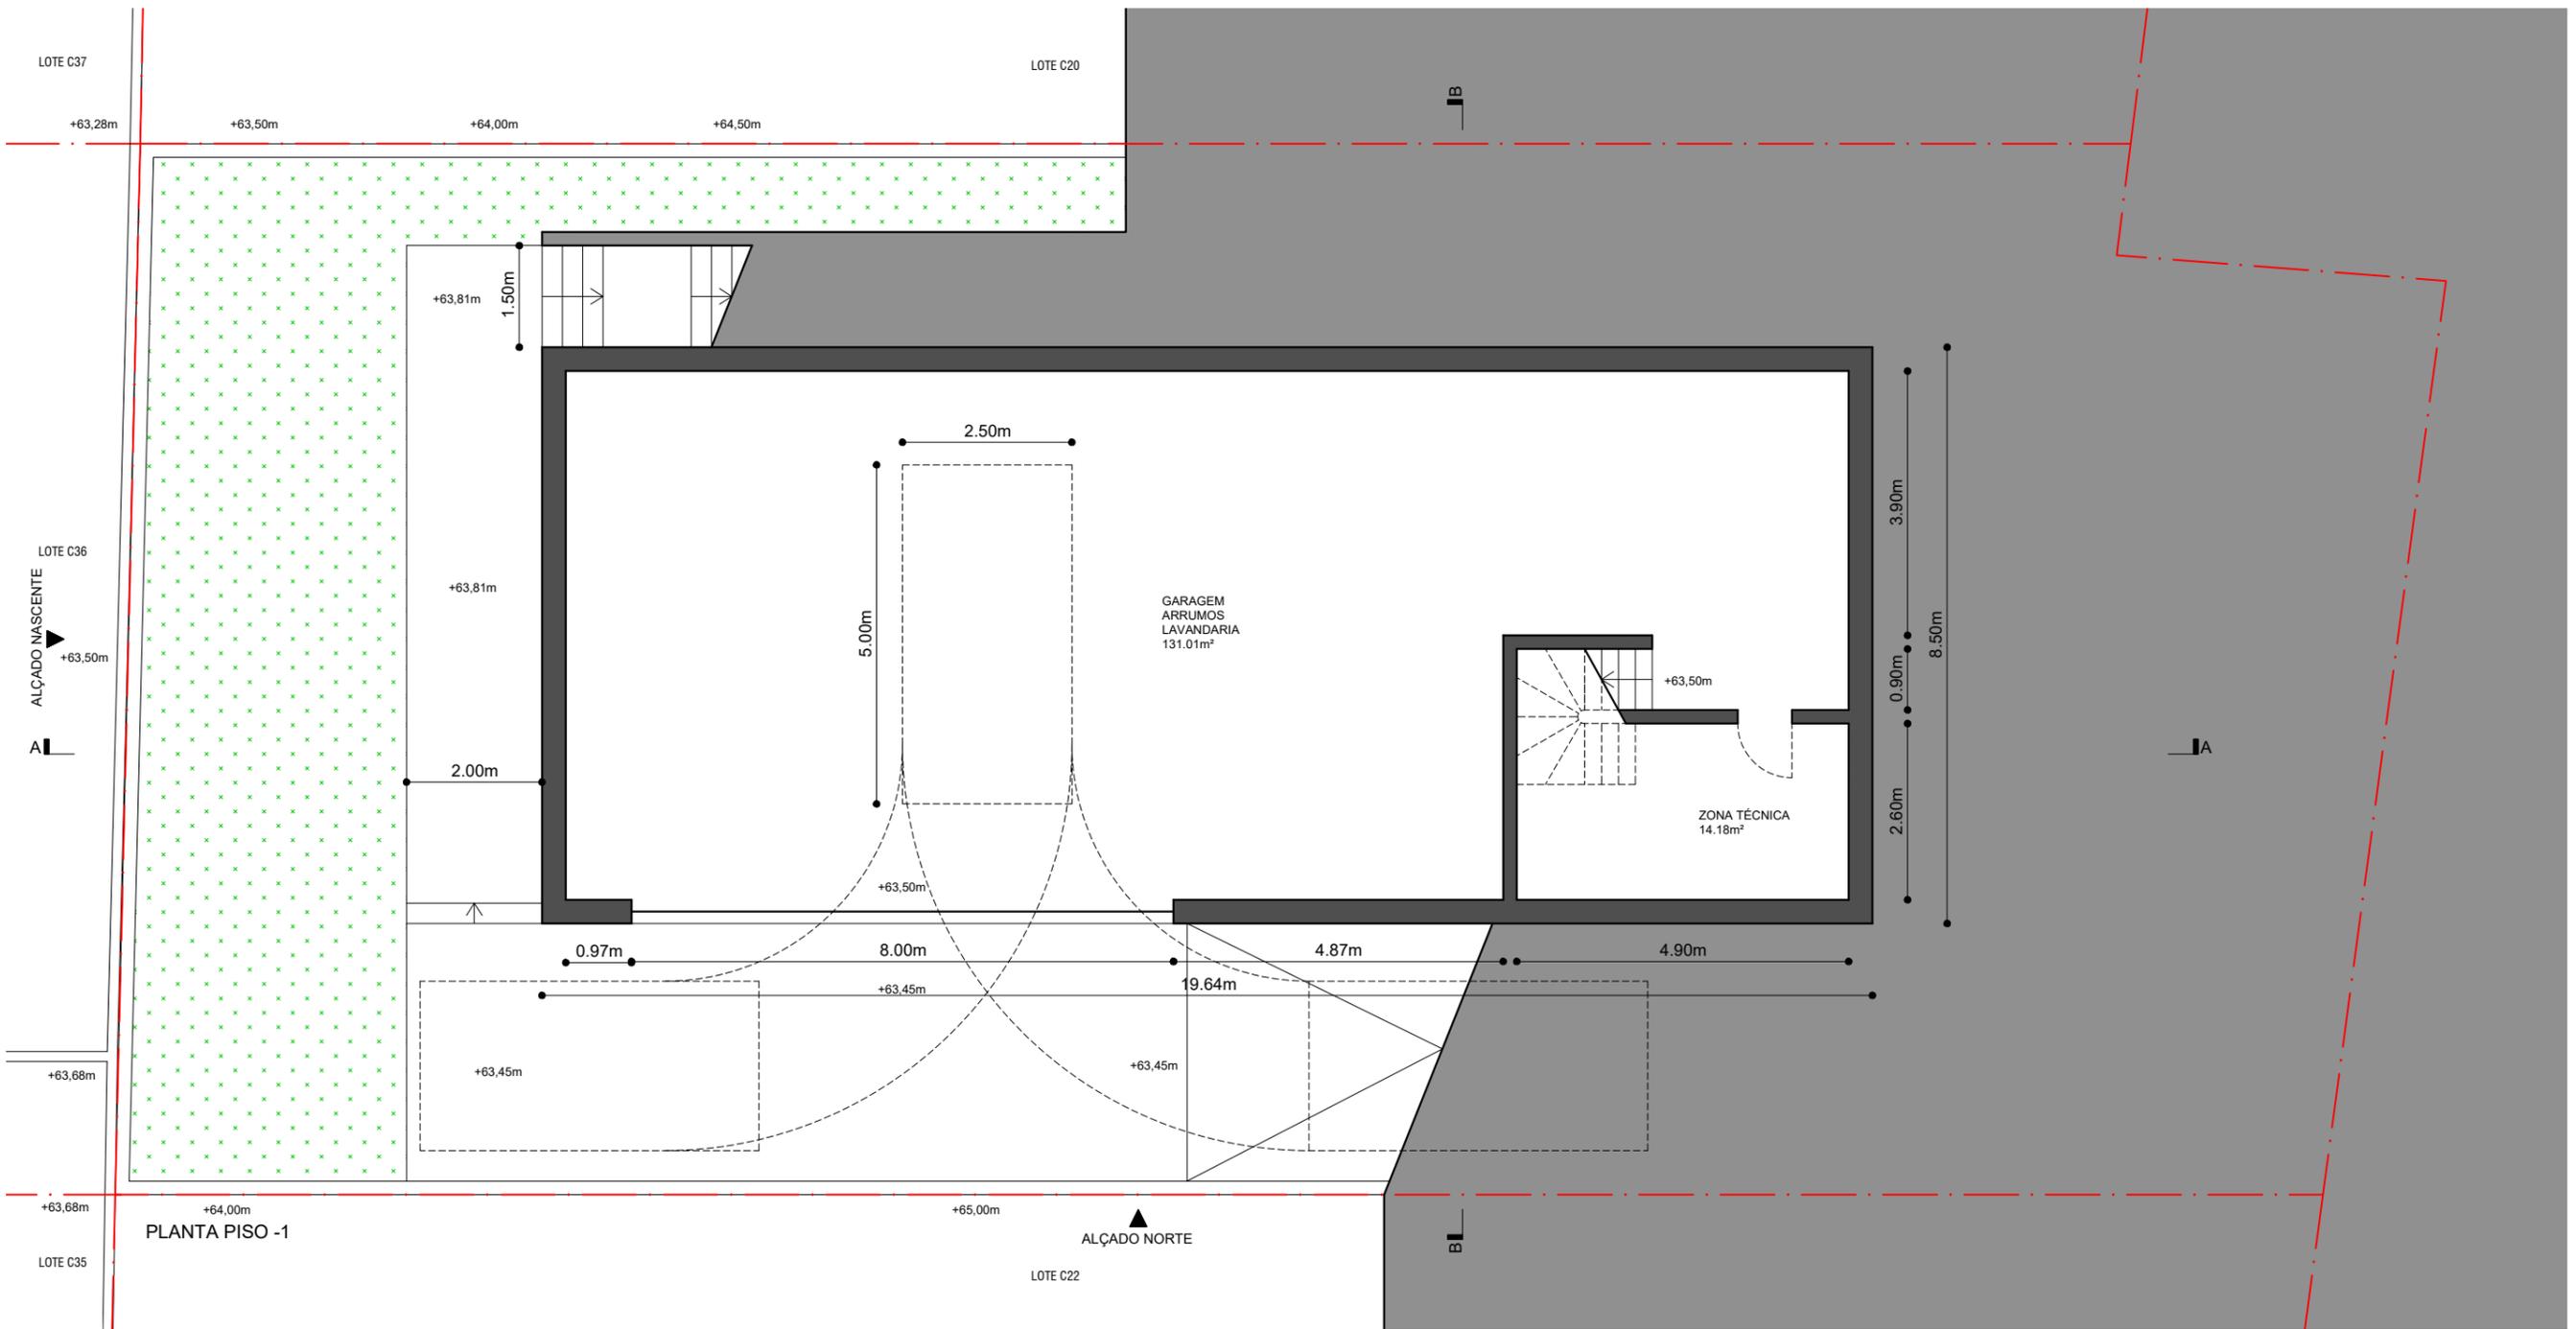

estufuras:	-	acústica:	-
águas e esgotos:	-	térmica:	-
climatização:	-	segurança contra incêndios:	-
electricidade e telecomunicações:	-	arranjos exteriores:	-

notas: TODAS AS COTAS DEVEM SER CONFERIDAS EM OBRA
TODAS AS ALTERAÇÕES DEVEM SER COMUNICADAS AOS PROJECTISTAS DAS ESPECIALIDADES
A INFORMAÇÃO CONSTANTE NESTE DESENHO NÃO DISPENSA A CONSULTA DOS RESTANTES ELEMENTOS DE PROJECTO

projecto: MORADIA UNIFAMILIAR

especialidade: ARQUITECTURA

PLANTA PISO -1

desenho: 03

fase: PROJECTO DE LICENCIAMENTO

data: 17 DE SETEMBRO DE 2021

escala: 1:100