

LEGENDA

1	Circulação	8,18 m ²
2	I.S.	4,30 m ²
3	Quarto	14,08 m ²
4	I.S.	6,00 m ²
5	Circulação	2,75 m ²
6	Quarto	12,50 m ²
7	Quarto	16,40 m ²
8	I.S.	5,30 m ²
9	Closest	7,12 m ²
10	Logradouro	13,90 m ²
11	Zona Estrutural da Piscina	
12	Casa Técnica	4,25 m ²

ÁREAS PROPOSTO

A. Implantação	93,74 m ²
A. Bruta Total	196,78 m ²
A. Útil	146,67 m ²
A. Habitável	99,78 m ²
Tipologia	T3

ACS ARQUITECTOS

PROJECTO DE CONSTRUÇÃO DE MORADIA - TELA FINAL

REQUERENTE

LOCALIZAÇÃO

DESIGNAÇÃO
PLANTA PISO -1. DEFINITIVO


FASE
TELA FINAL

PROJECTO 028/17 ESCALA 1/100

TÉCNICO ANA CONCEIÇÃO SILVA

DATA JULHO 2021 FOLHA **03**

Este desenho é propriedade intelectual de Ana de Conceição Silva, arquiteceta e responsável pelo projeto. Não é permitida a reprodução ou utilização sem a autorização expressa da autora. O presente projeto não é válido para fins de construção sem a aprovação da Câmara Municipal de Vila Rica. NOTA TÉCNICA Nº 02/2021 DEVIDO AOS CONTEÚDOS DA LEI Nº 13.001/2014.

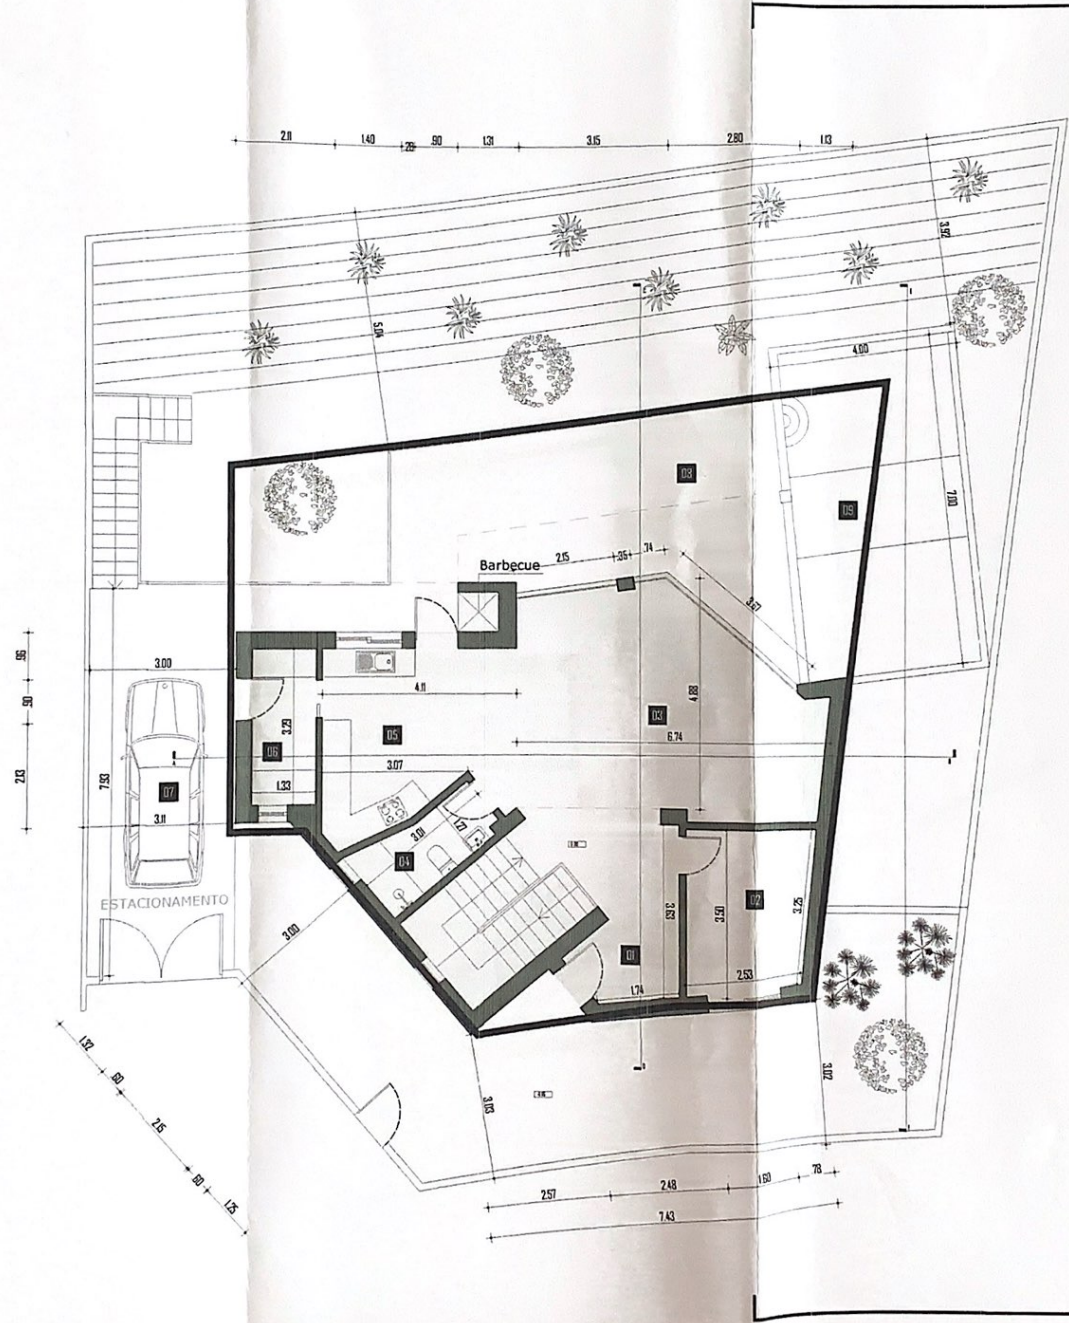

LEGENDA

01	Hall	3,47 m ²
02	Escritório	9,00 m ²
03	Sala	35,60 m ²
04	L.S.	412 m ²
05	Cozinha	11,20 m ²
06	Lavandaria	4,20 m ²
07	Estacionamento	24,14 m ²
08	Terrapço	35,37 m ²
09	Piscina	25,60 m ²

ÁREAS PROPOSTO

A. Implantação	93,74 m ²
A. Bruta Total	156,78 m ²
A. Útil	149,67 m ²
A. Habitável	93,78 m ²
Tipologia	T3

ACS ARQUITECTOS

PROJECTO DE CONSTRUÇÃO DE MORADIA - TELA FINAL

REQUERENTE

LOCALIZAÇÃO

DESIGNAÇÃO
PLANTA PISO 0. DEFINITIVO


FASE
TELA FINAL

PROJECTO 028/17 ESCALA 1/100

TÉCNICO
ANA CONCEIÇÃO SILVA

DATA JULHO 2021 FOLHA **02**

Este desenho é propriedade intelectual de Ana de Conceição Silva, não podendo ser reproduzido ou usado para outros fins sem a autorização expressa do autor. O autor não se responsabiliza por danos materiais ou morais decorrentes do uso não autorizado deste desenho. NOTA: TODAS AS COTAS MECÂNICAS DEVERÃO SER CONFIRMADAS EM OBRA.

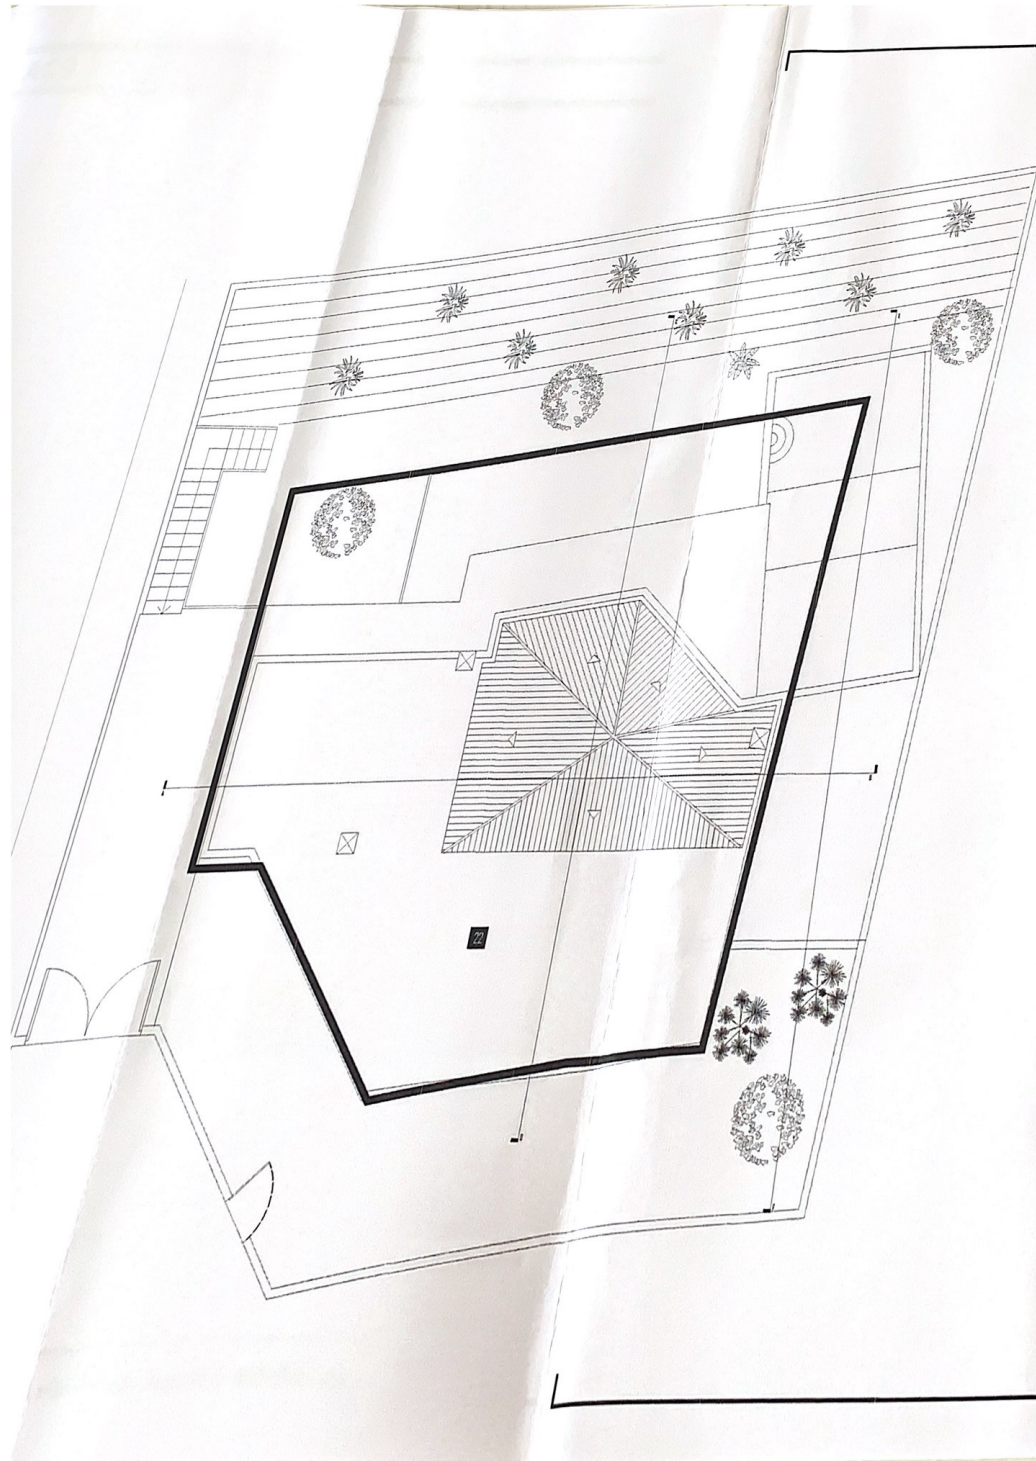

LEGENDA

ÁREAS PROPOSTAS

A. Implantação	53,74 m ²
A. Bruta Total	155,78m ²
A. Útil	148,57 m ²
A. Habitável	53,78 m ²
Topologia	13

ACS ARQUITECTOS

**PROJECTO DE
CONSTRUÇÃO DE
MORADIA -
TELA FINAL**

REQUERENTE

LOCALIZAÇÃO

DESIGNAÇÃO

**PLANTA COBERTURA.
DEFINITIVO**

FASE

TELA FINAL

PROJECTO
028/17

ESCALA
1/100

TÉCNICO

ANA CONCEIÇÃO SILVA


DATA
JULHO 2021

FOLHA

04

Este documento é propriedade intelectual do Arq. de Concepção, S.A. Não poderá ser reproduzido ou usado para outro fim que não seja o aqui expresso sem a autorização por escrito. Dica! Lei N.º 30/85 de 14 de Março

NOTA: TODAS AS COTAS INDICADAS DEVERÃO SER CONFIRMADAS EM OBRA.

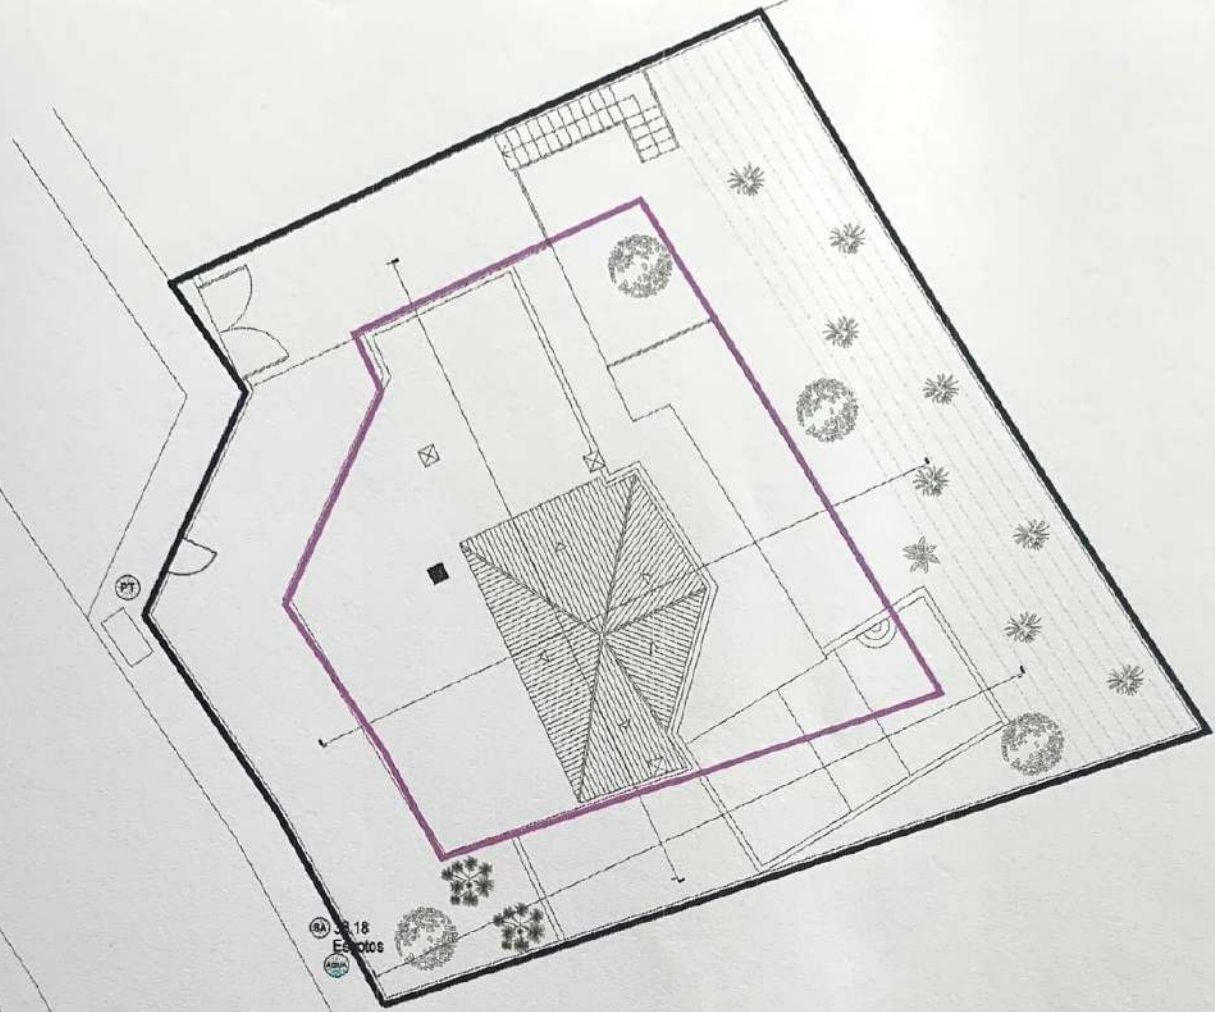

BA 38.18
ELECTRICOS

LEGENDA

- LIMITE DA PARCELA
- POLIGONO DE IMPLANTAÇÃO



PROJECTO DE CONSTRUÇÃO DE MORADIA - TELA FINAL

ACS | **ARQUITECTOS**

REQUERENTE
 LOCALIZAÇÃO
 DESIGNAÇÃO

FASE TELAS FINAIS	PROJECTO 028/17
DATA JULHO 2021	ESCALA 1/200
TÉCNICO ANA CONCEIÇÃO SILVA	FOLHA 01

PLANTA DE IMPLANTAÇÃO. DEFINITIVO

Este desenho é propriedade intelectual de Ana da Conceição Silva, não podendo ser reproduzido ou usado para outro fim que não seja o aqui expresso sem prévia autorização por escrito. Dec.º Lul N.º 0365 de 14 de Março
 NOTA: TODAS AS COTAS INDICADAS DEVERÃO SER CONFIRMADAS EM OBRA