



TELAS CERTAS
8/5/2008
[Signature]

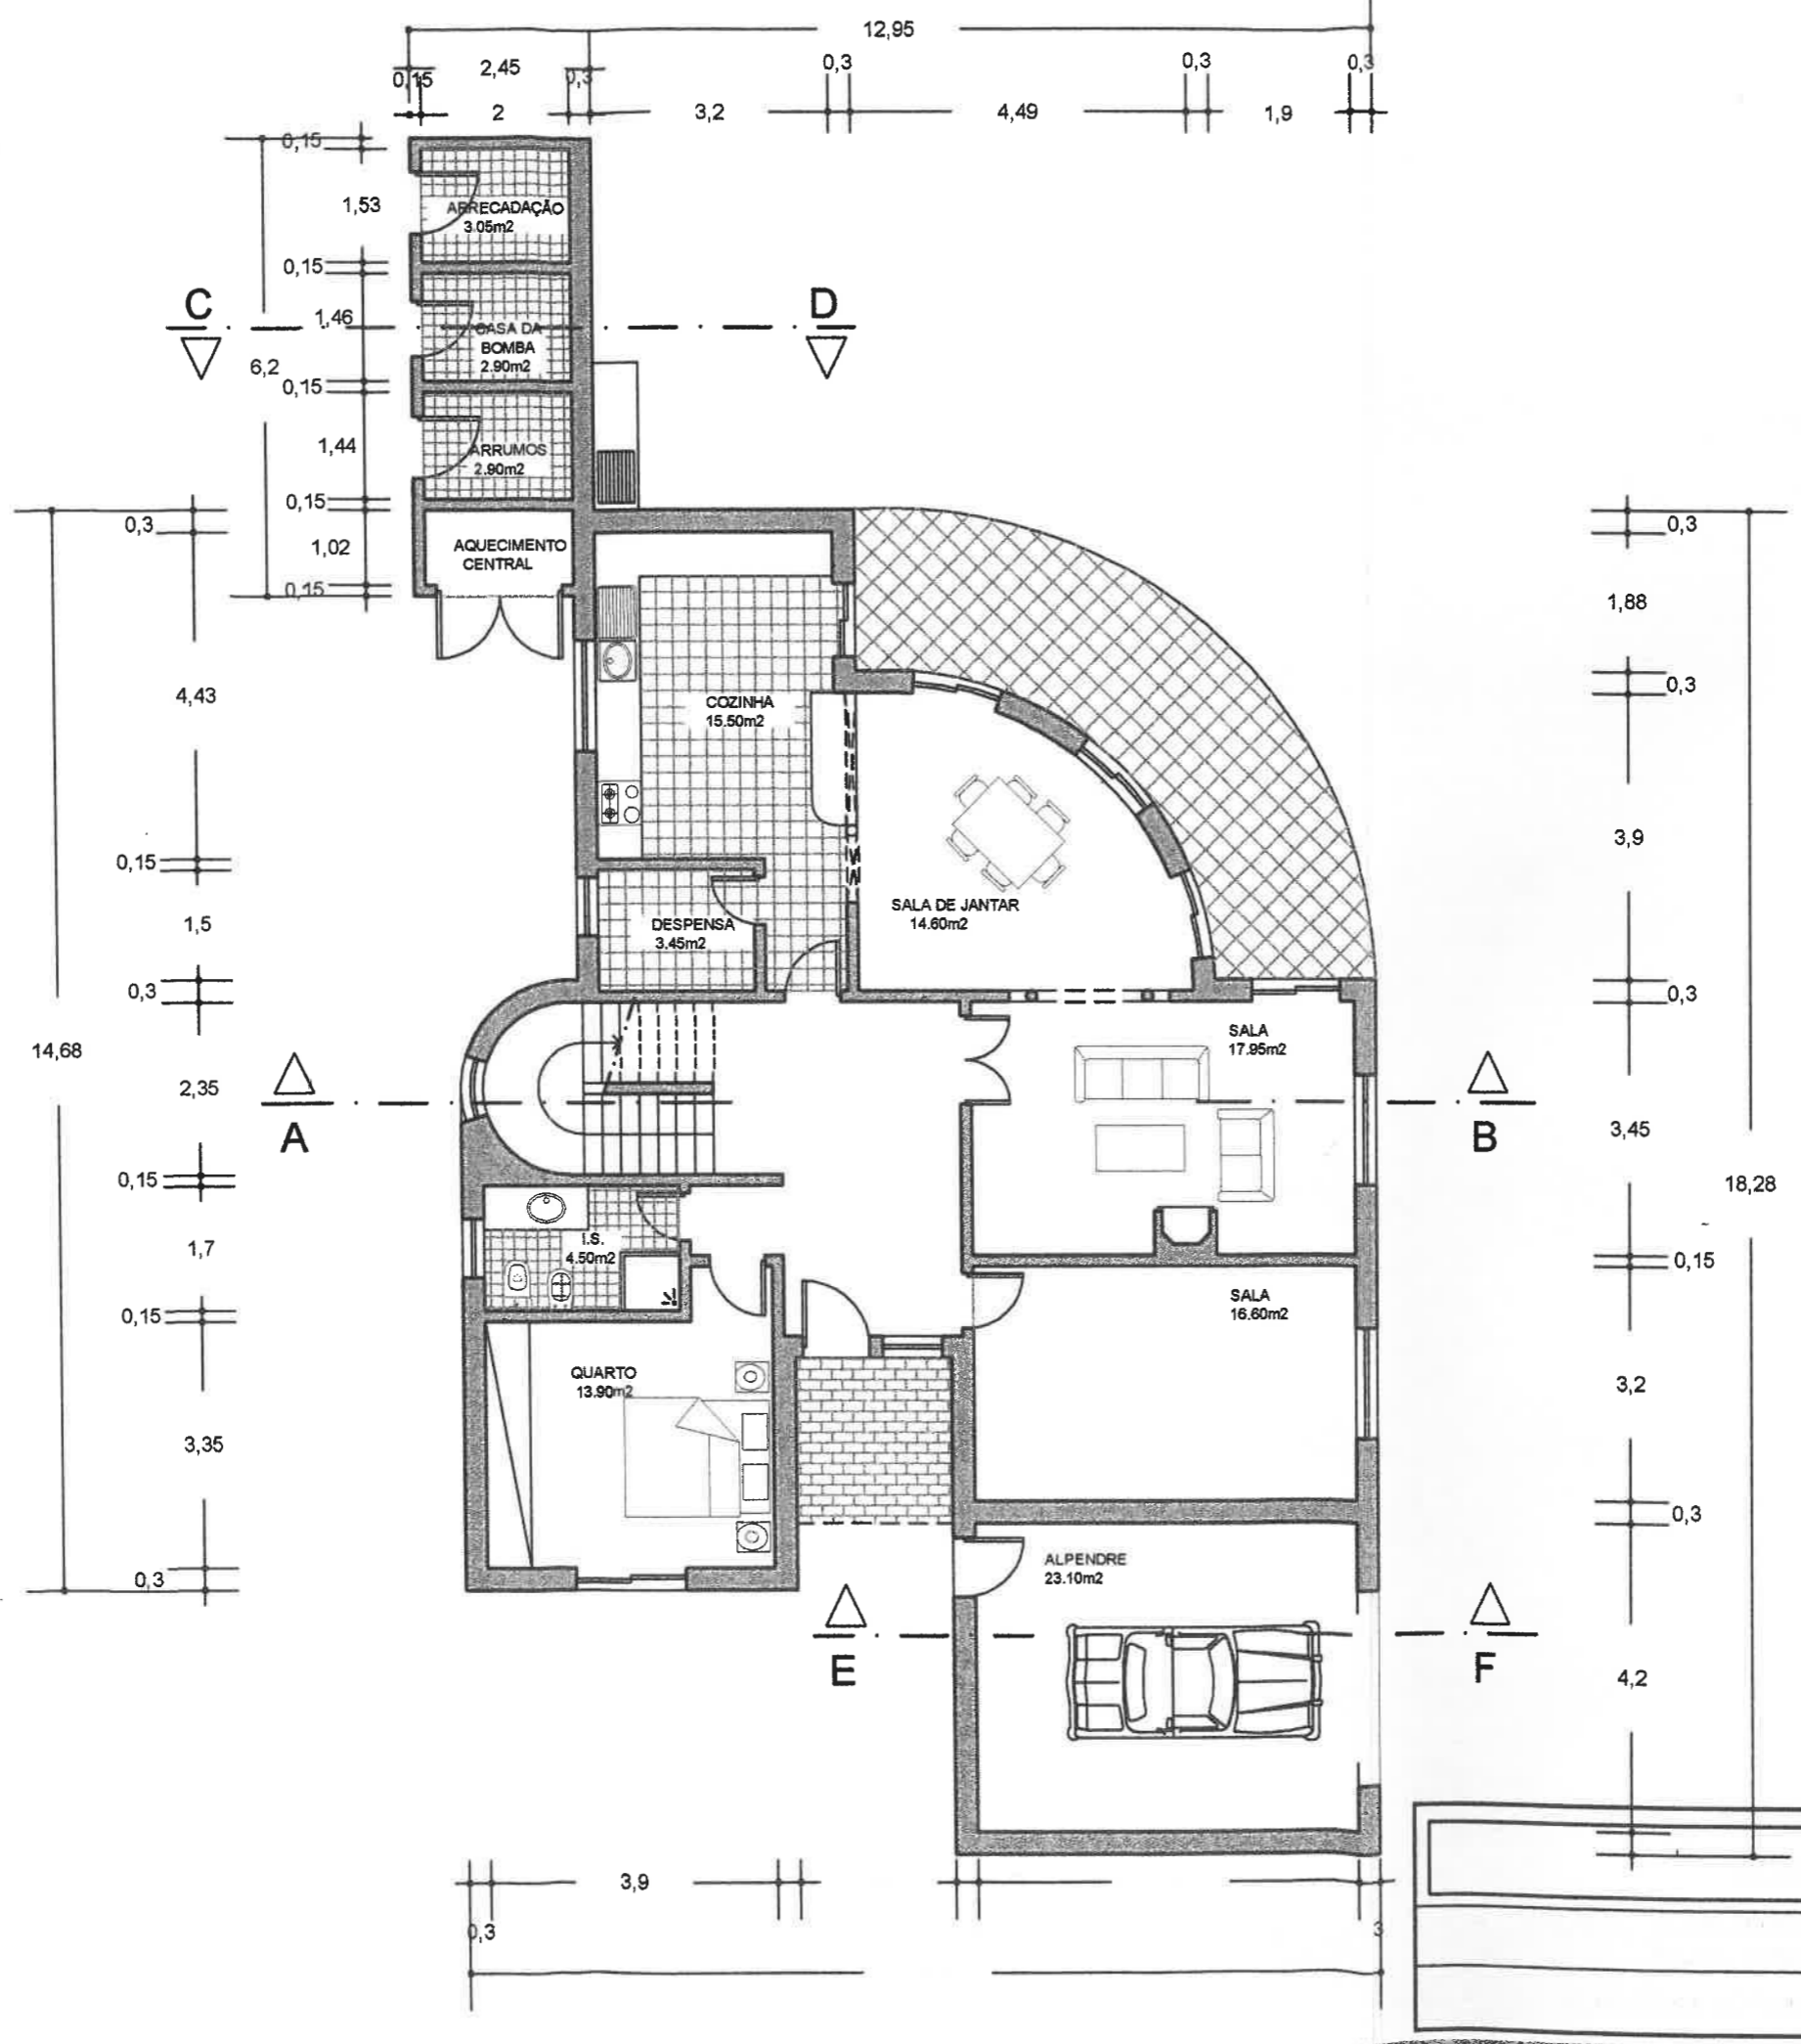

TELA FINAL
[Signature]


TELAS CERTAS

8/5/2008

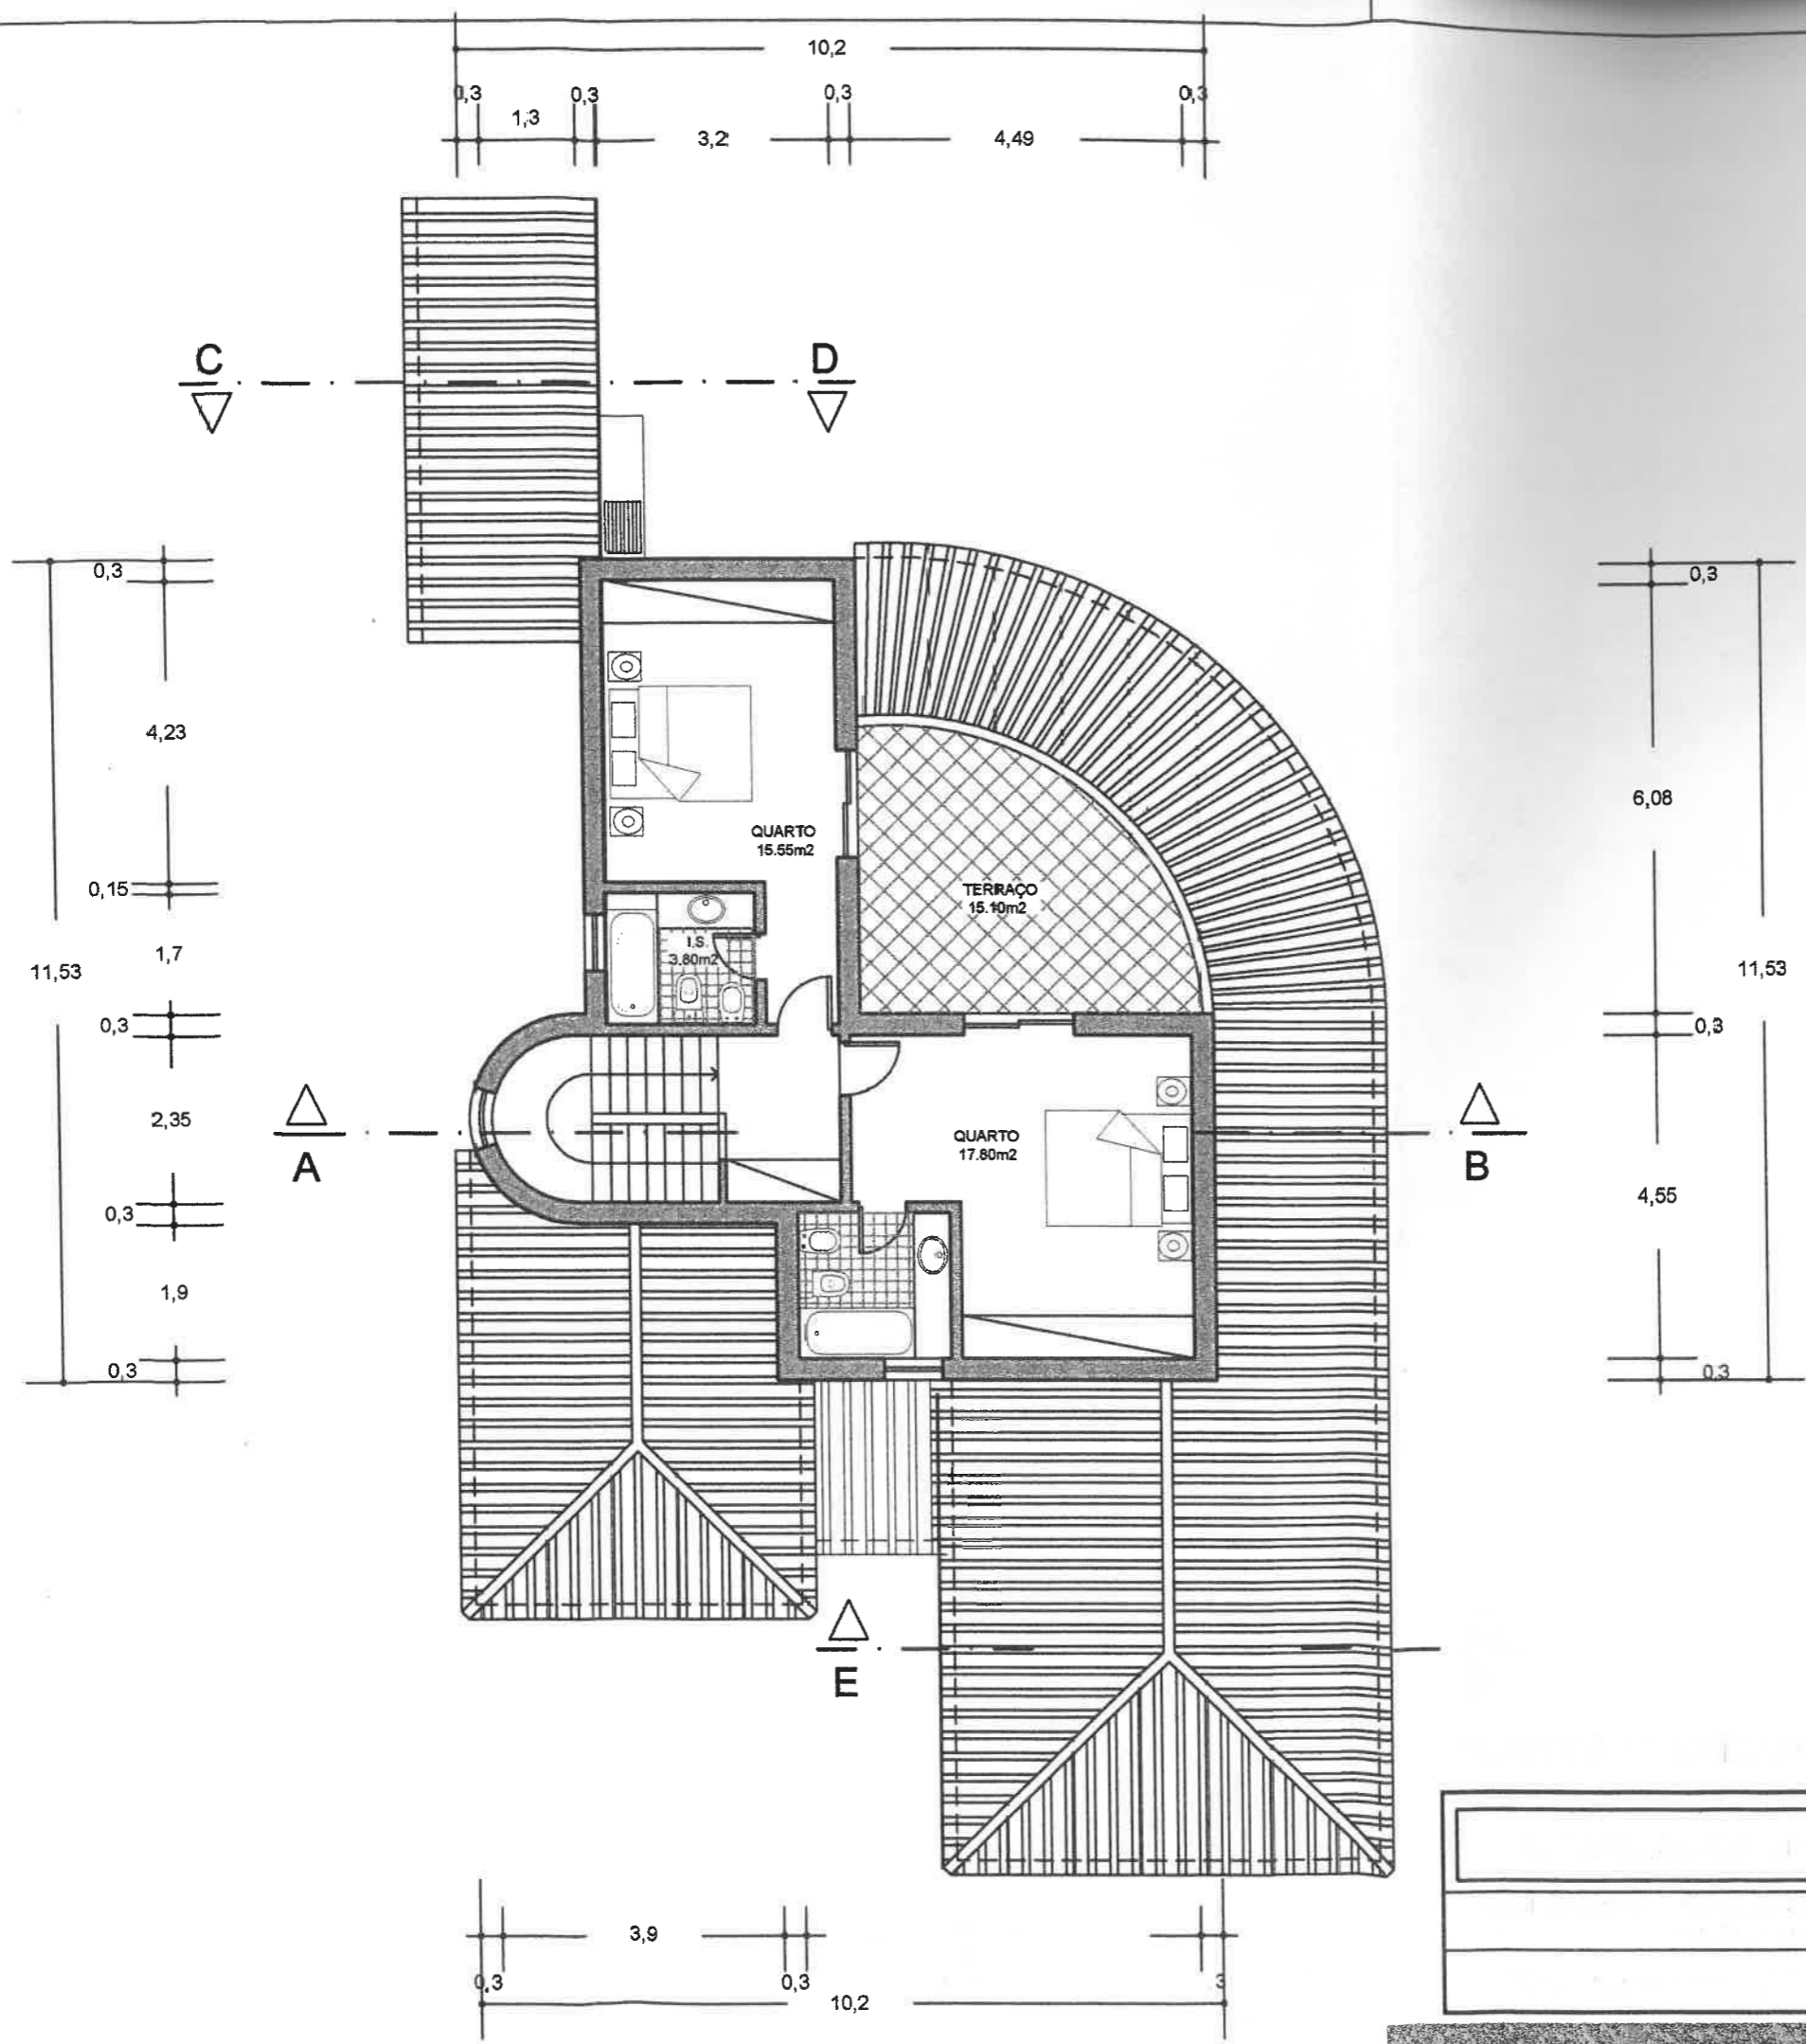

TELA FINAL


TELAS CERTAS
8/5/2008
[Signature]

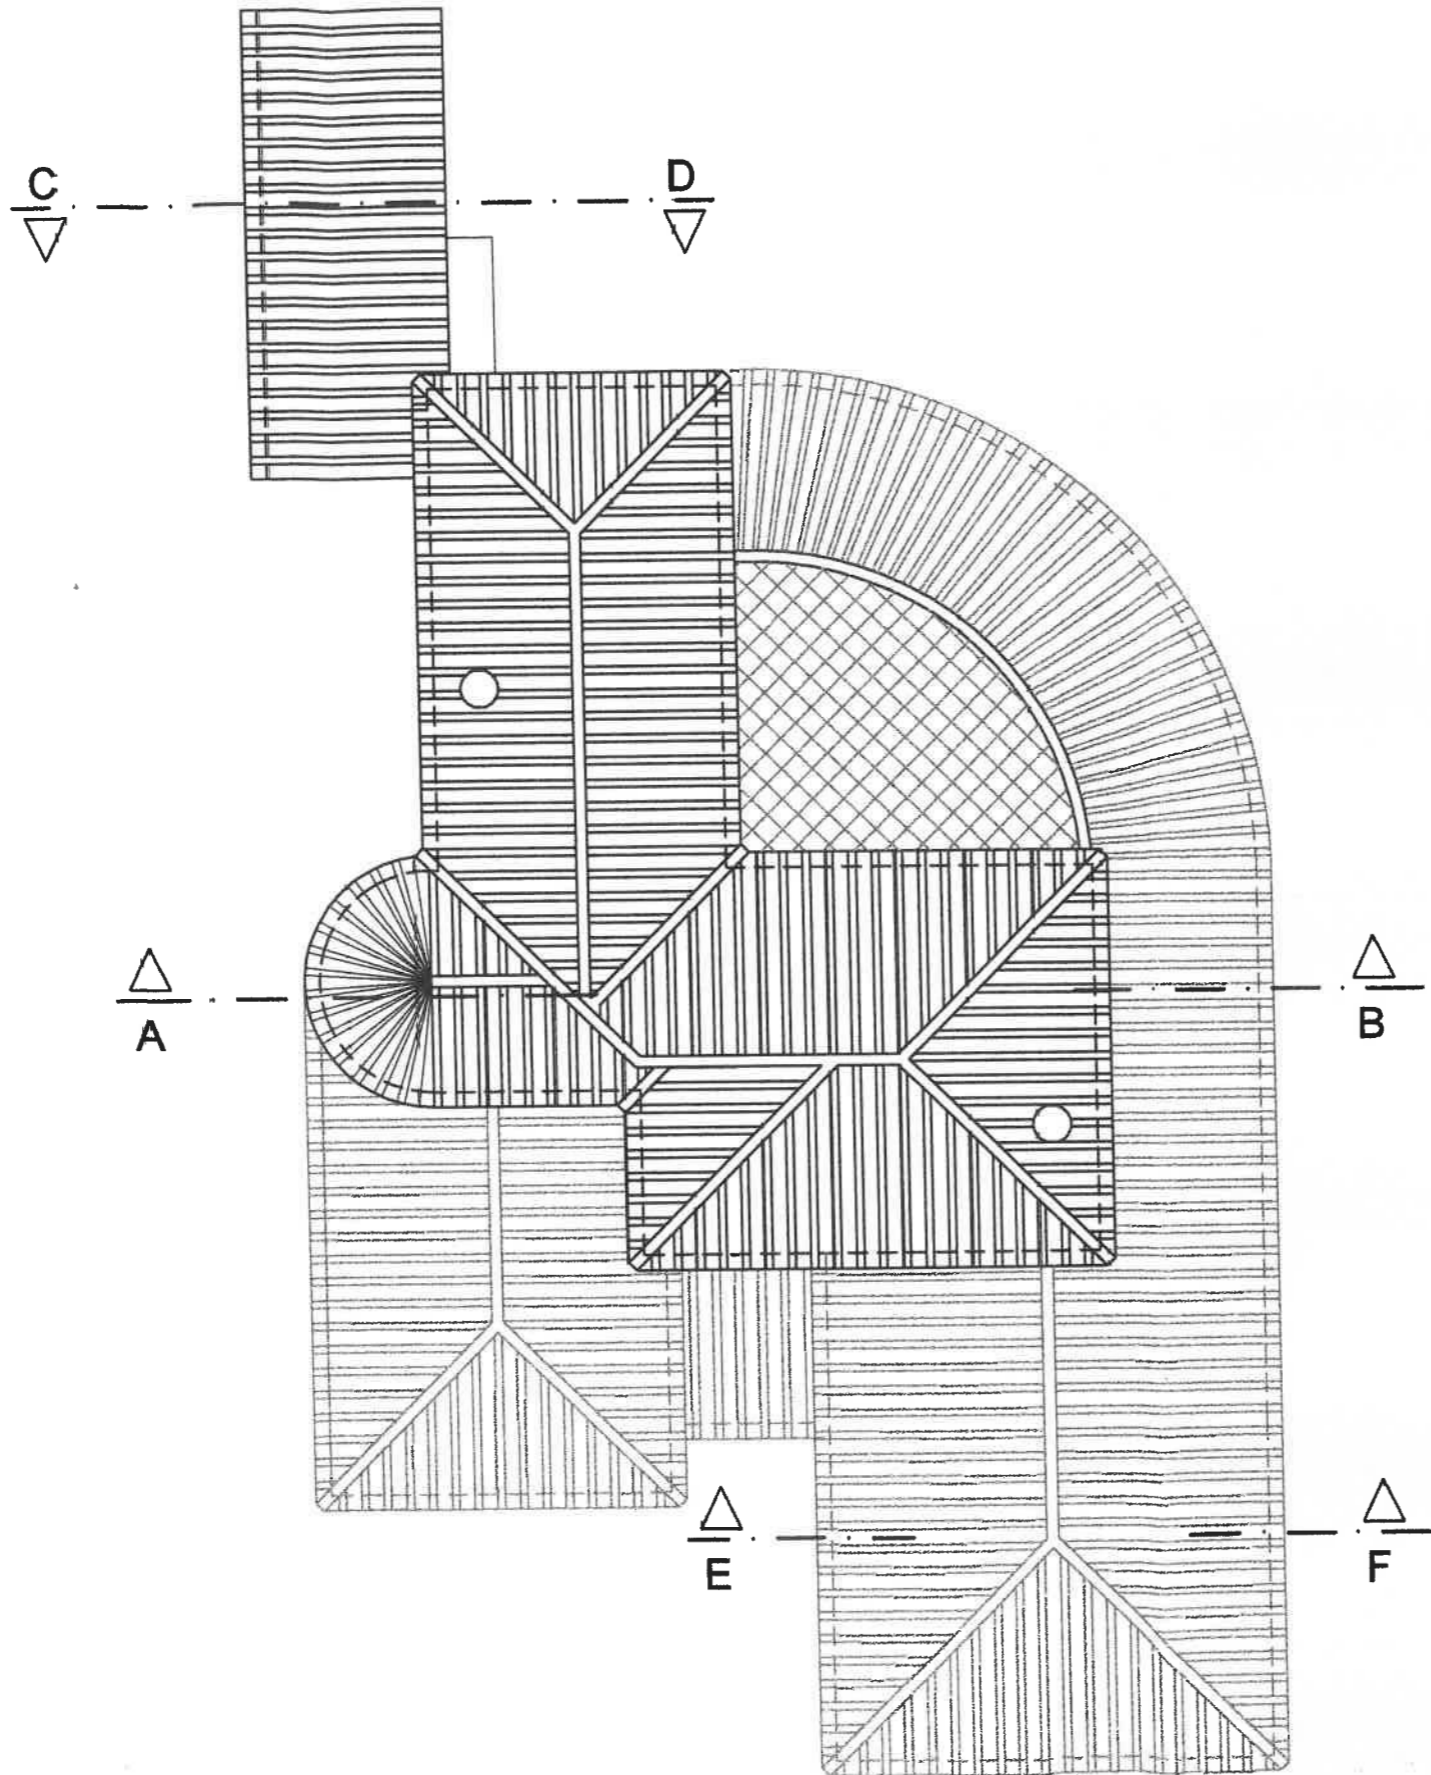

TELA FINAL
[Signature]

	PLANTAS

TELAS CERTAS
8/5/2008
[Signature]

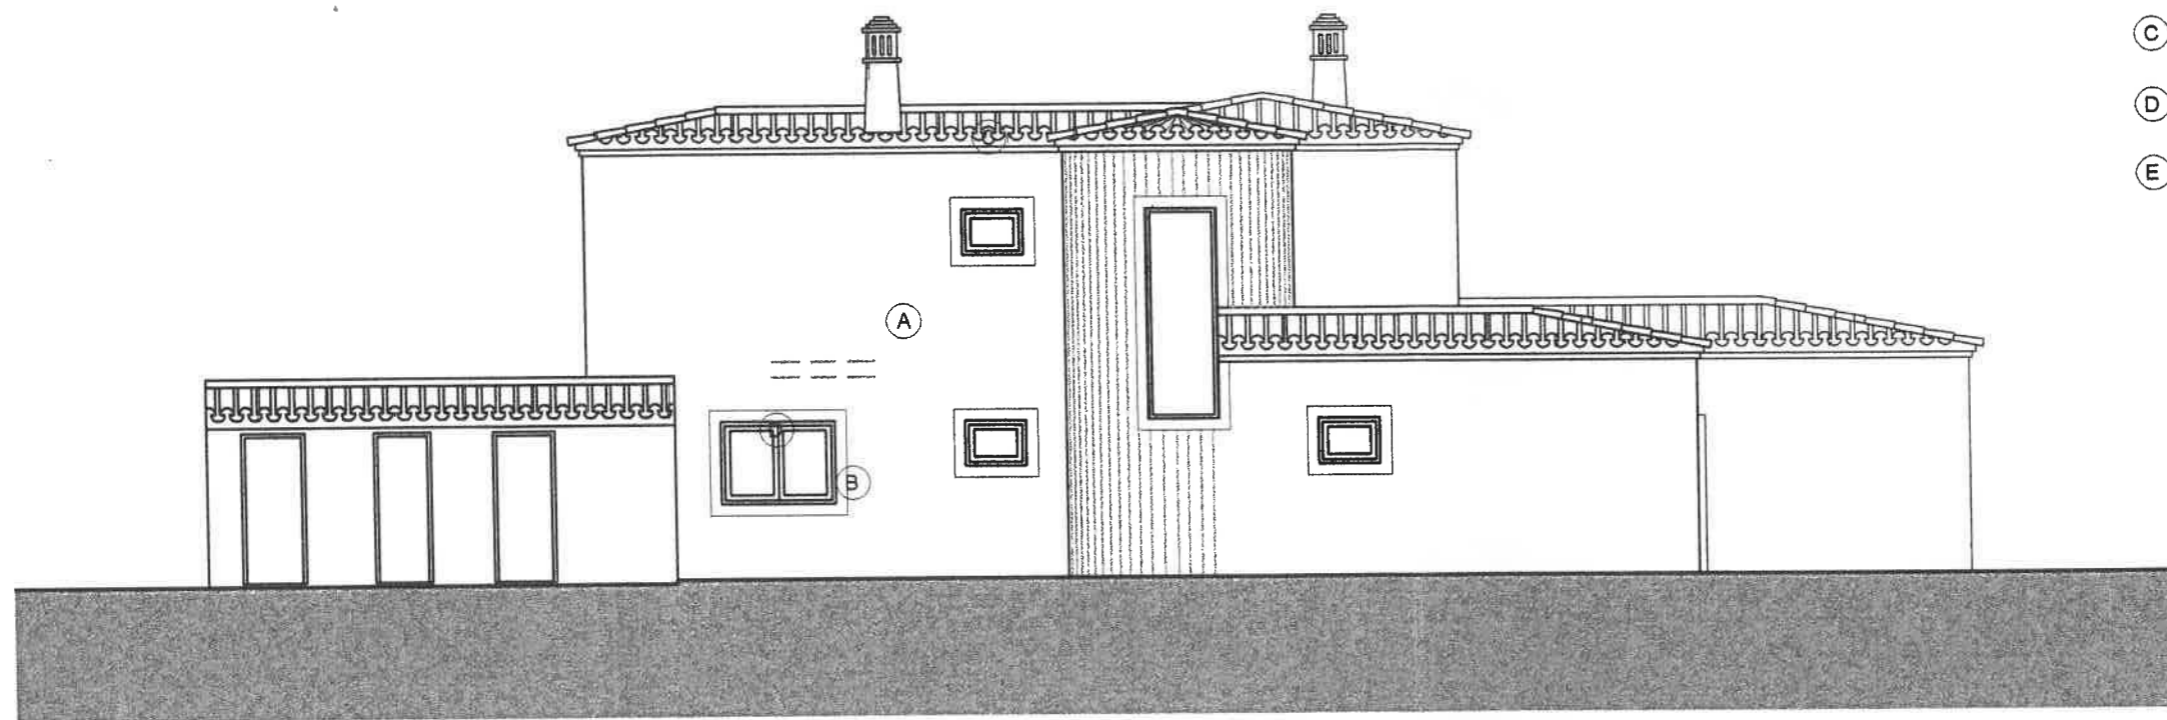


- (A) REBOCO PINTADO A CREME
- (B) REBOCO SALIENTE PINTADO A OCRE
- (C) TELHA DE CANUDO TRADICIONAL
- (D) VÃOS EM ALUMINIO LACADO BRANCO
- (E) PORTA EM MADEIRA MACIÇA ENVERNIZADA

ALÇADO NORTE

TELA FINAL
[Signature]

	ALÇADOS
	DATA:

7
TELAS CERTAS
8/5/2008
[Signature]

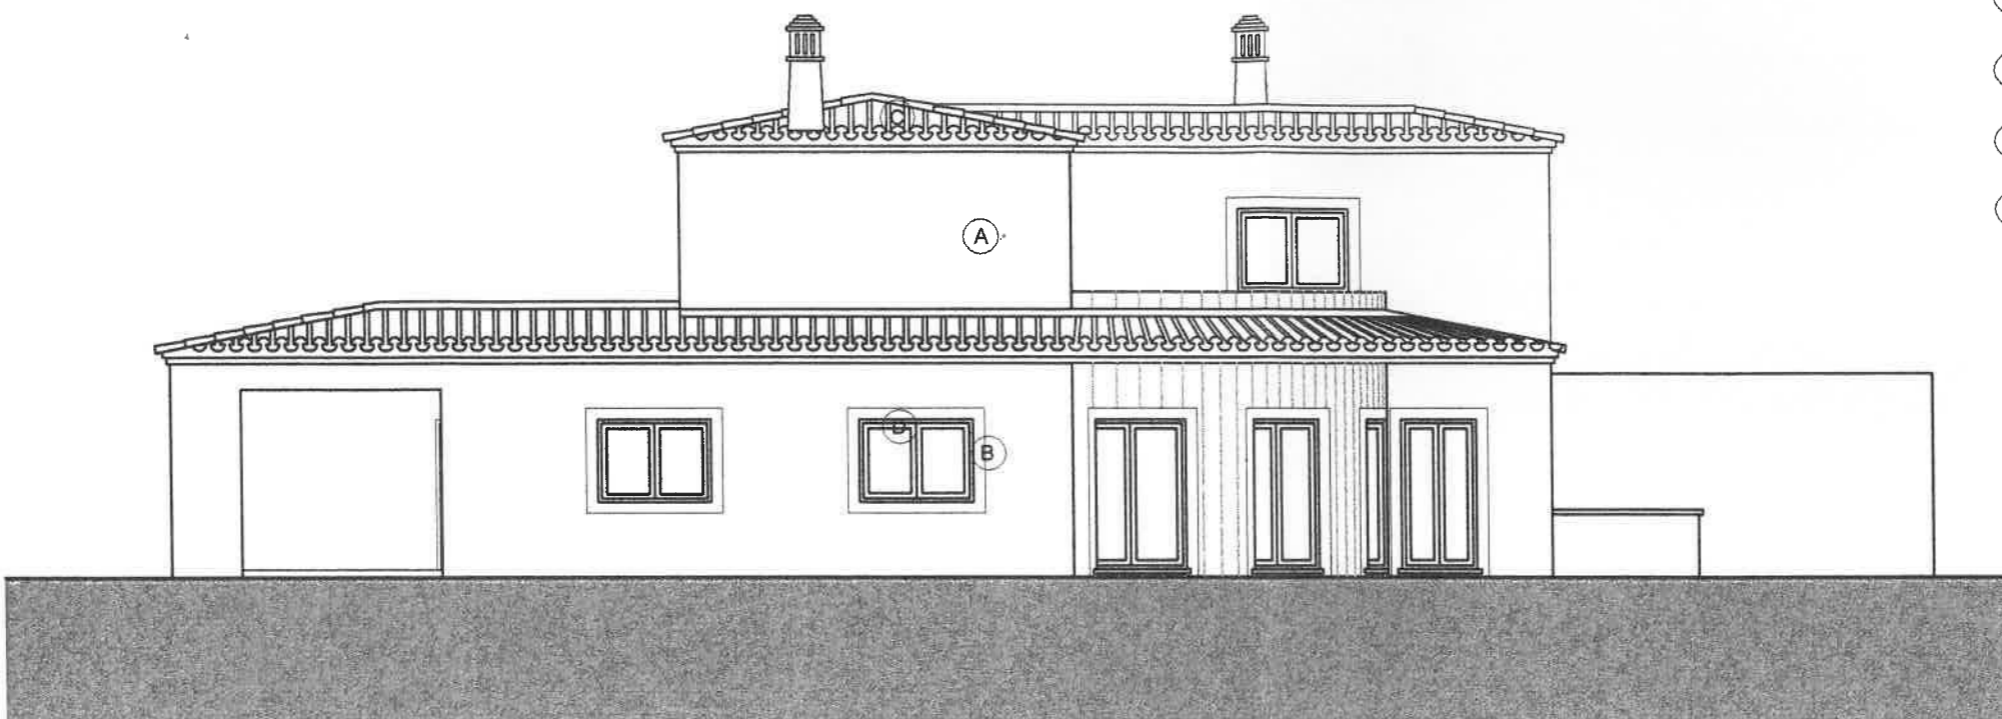


- (A) REBOCO PINTADO A CREME
- (B) REBOCO SALIENTE PINTADO A OCRE
- (C) TELHA DE CANUDO TRADICIONAL
- (D) VÃOS EM ALUMINIO LACADO BRANCO
- (E) PORTA EM MADEIRA MACIÇA ENVERNIZADA

ALÇADO SUL

TELA FINAL
[Signature]

	ALÇADOS

TELAS CERTAS
8/5/2008
[Handwritten signature]

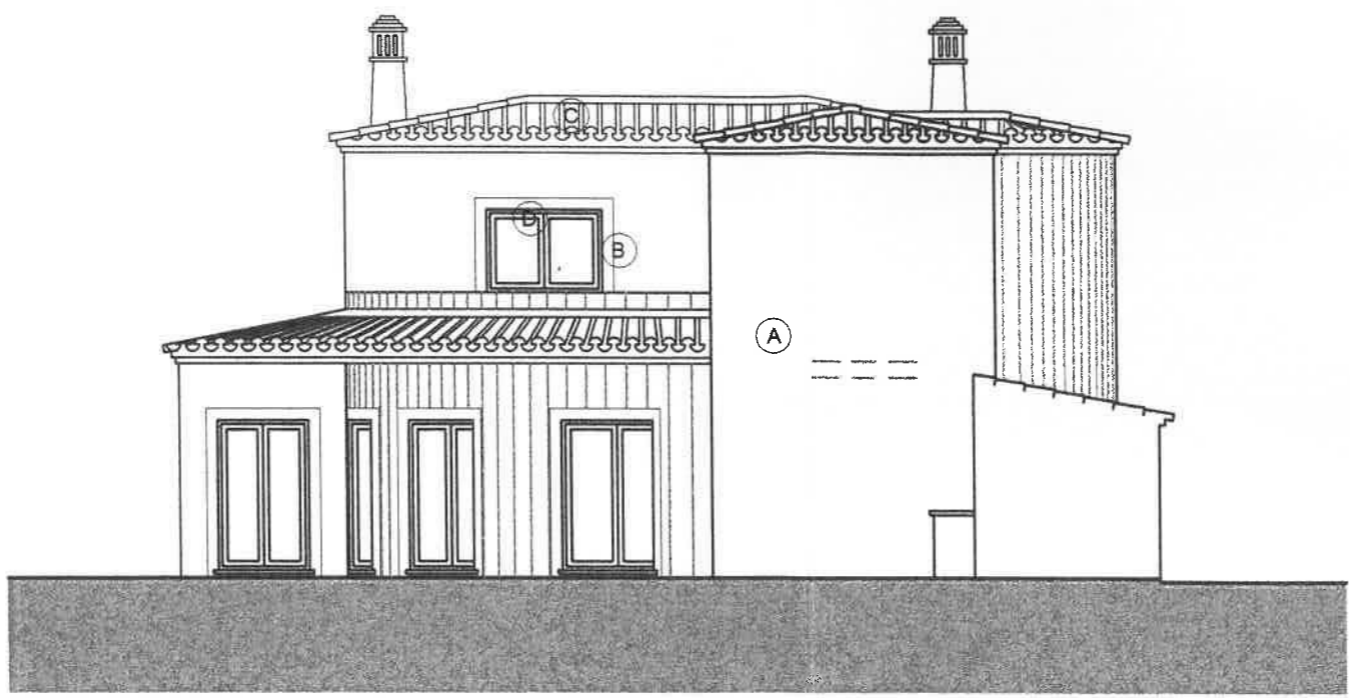


- (A) REBOCO PINTADO A CREME
- (B) REBOCO SALIENTE PINTADO A OCRE
- (C) TELHA DE CANUDO TRADICIONAL
- (D) VÃOS EM ALUMINIO LACADO BRANCO
- (E) PORTA EM MADEIRA MACIÇA ENVERNIZADA

ALÇADO ESTE

TELA FINAL
[Handwritten signature]

	ALÇADOS

9
TELAS CERTAS
8/5/2008

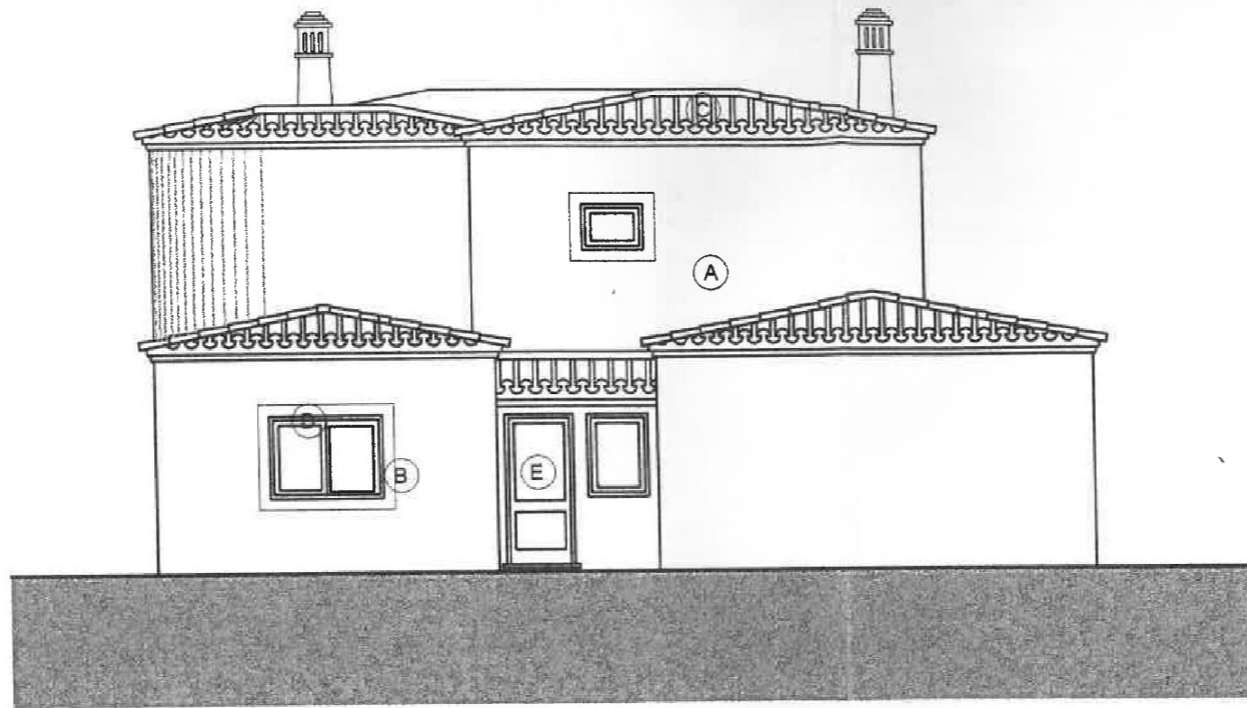

- (A) REBOCO PINTADO A CREME
- (B) REBOCO SALIENTE PINTADO A OCRE
- (C) TELHA DE CANUDO TRADICIONAL
- (D) VÃOS EM ALUMINIO LACADO BRANCO
- (E) PORTA EM MADEIRA MACIÇA ENVERNIZADA

ALÇADO OESTE

TELA FINAL
