

LEGENDA :



- Lim
- Poligono
- Cota de Pavimento Equivalente à c
- Cota de Pavimento Equivalente à c
- P6-d] PD - P0 = 2.4
- TRAÇADO DA COTA
- DECK DE MAD
- CALÇADA OU PAVIMENTO EM PAVÉ D
- ZONA DE COBERTO VEGETAL N
- ESPELHO DE AÇ

QUADRO DE ÁREAS:

DESCRIÇÃO DAS ÁREAS GERAIS:

ÁREA DO TERRENO
 ÁREA TOTAL DE IMPLANTAÇÃO
 ÁREA TOTAL DE CONSTRUÇÃO
 ÁREA DE CONSTRUÇÃO PISO 0
 ÁREA DE CONSTRUÇÃO PISO 1
 ÁREA DE CONSTRUÇÃO PISO -1 Cave Área
 ÁREA TOTAL IMPERMEABILIZADA
 ÁREA TOTAL HABITAVEL
 ÁREA TOTAL UTIL
 VOLUMETRIA
 CÉRCEA

REVISÕES

REQUERENTE

PROJECTO:

PROJECTO DE ARQUITECTURA
UNIFAMILIAR, MURO E PISCINA

FASE:


LICENÇA ADMINISTRATIVA
ARQUITECTURA

DESIGNAÇÃO:

PLANTA DO PISO 1

ARQUITECTA
RESPONSÁVEL

DESENHO n.º	ESCALA
OUT. 2022 PL - 05.10	1/100

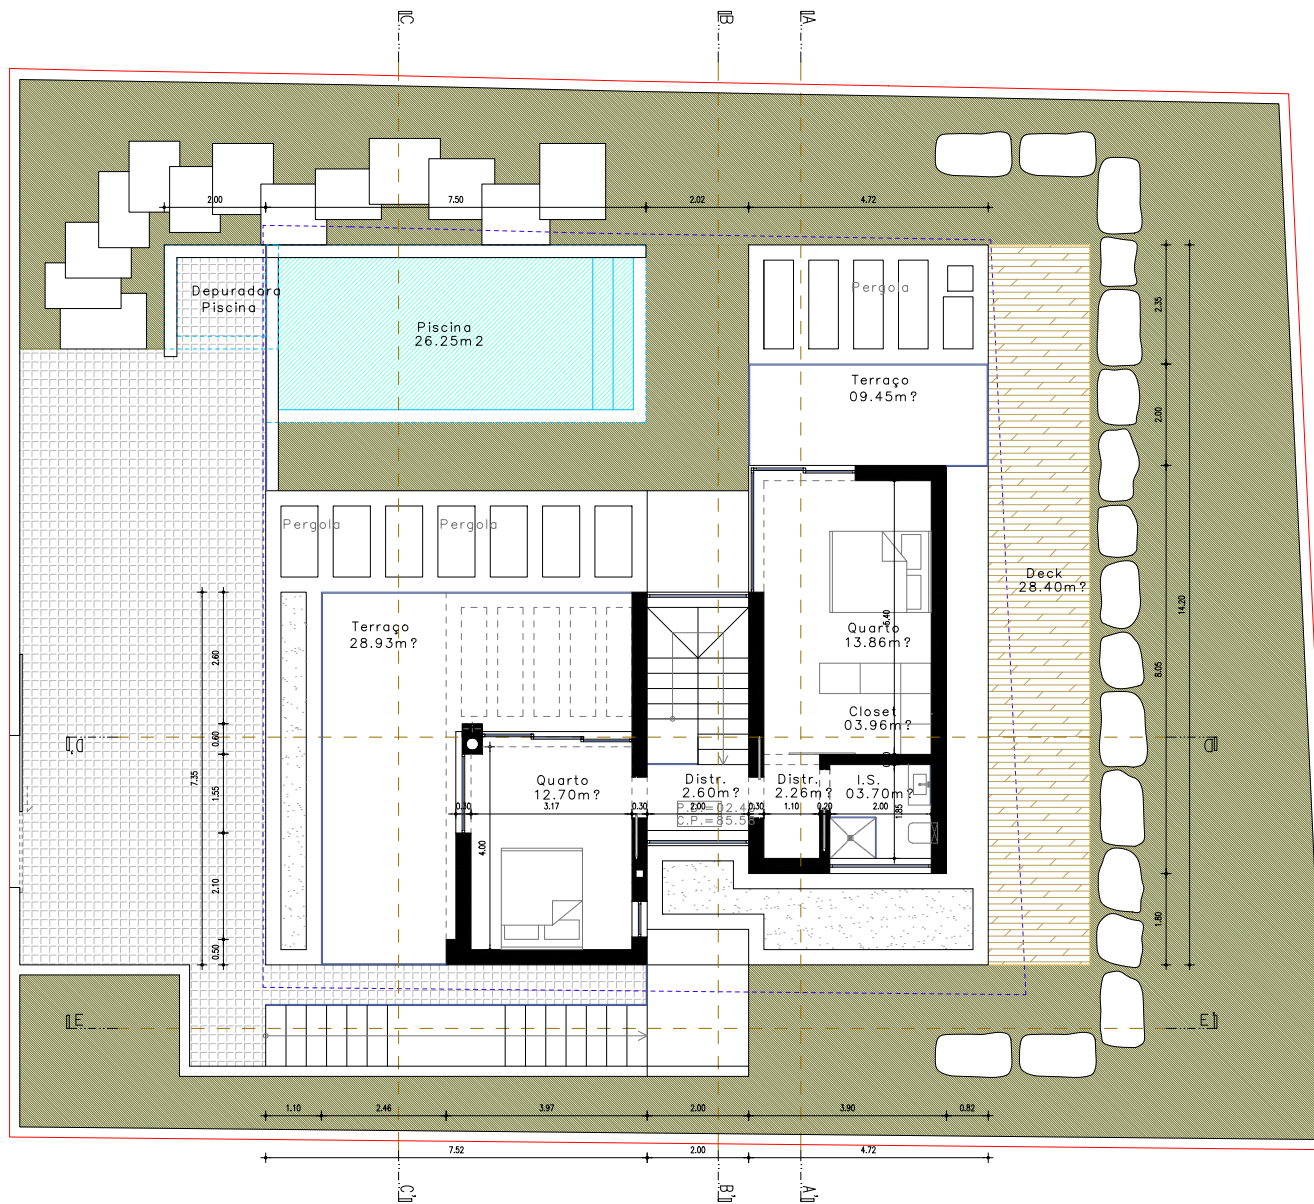

LEGENDA :



- Lim
- Polígono
- Cota de Pavimento Equivalente à c
- Cota de Pavimento Equivalente à c
- P.6 - d] PD - P.0 = 2.4
- TRAÇADO DA COTA
- DECK DE MAD
- CALÇADA OU PAVIMENTO EM PAVÉ D
- ZONA DE COBERTO VEGETAL N
- ESPELHO DE AÇ

QUADRO DE ÁREAS:

DESCRIÇÃO DAS ÁREAS GERAIS:

- ÁREA DO TERRENO
- ÁREA TOTAL DE IMPLANTAÇÃO
- ÁREA TOTAL DE CONSTRUÇÃO
- ÁREA DE CONSTRUÇÃO PISO 0
- ÁREA DE CONSTRUÇÃO PISO 1
- ÁREA DE CONSTRUÇÃO PISO -1 Cave Área
- ÁREA TOTAL IMPERMEABILIZADA.....
- ÁREA TOTAL HABITAVEL
- ÁREA TOTAL UTIL
- VOLUMETRIA.....
- CÉRCEA.....

REVISÕES

REQUERENTE

PROJECTO:

PROJECTO DE ARQUITECTURA
UNIFAMILIAR, MURO E PISCINA

FASE:


LICENÇA ADMINISTRATIVA
ARQUITECTURA

DESIGNAÇÃO:

PLANTA DO PISO 0

ARQUITECTA
RESPONSÁVEL

DESENHO n.º	ESCALA
OUT. 2022 PL - 04.10	1/100

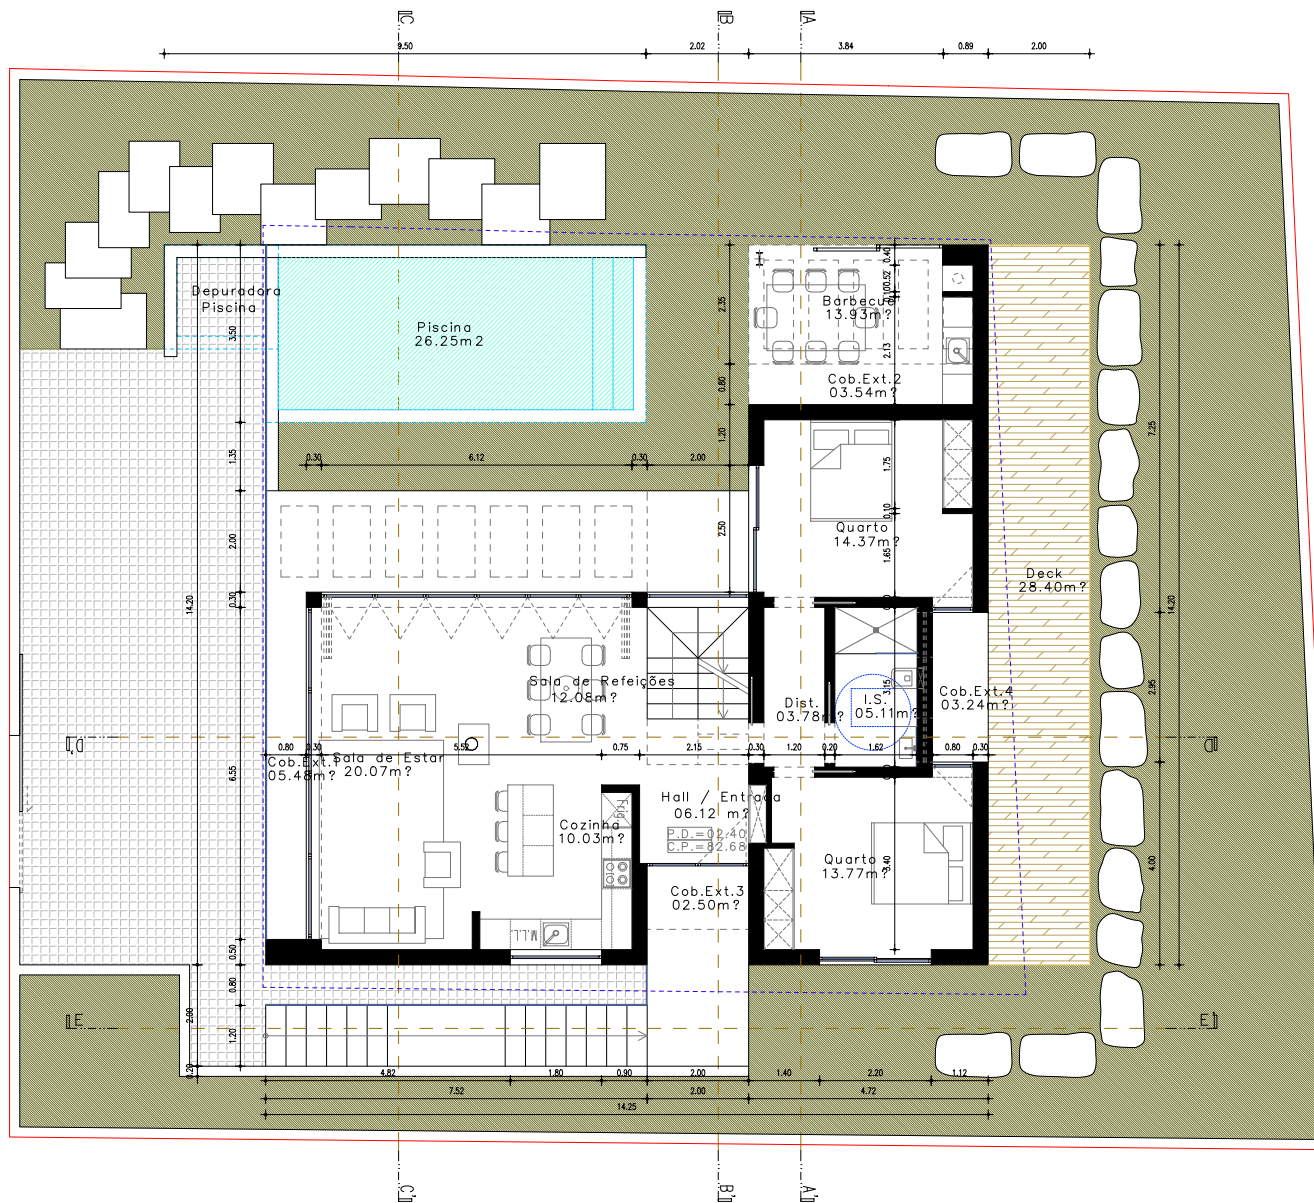

LEGENDA :



- Limite do terreno
- Polígono de construção
- Cota de Pavimento Equivalente à cota de terreno
- Cota de Pavimento Equivalente à cota de terreno
- PD - P0 = 2.40
- TRAÇADO DA COTA
- DECK DE MADEIRA
- CALÇADA OU PAVIMENTO EM PAVIMENTO
- ZONA DE COBERTO VEGETAL
- ESPELHO DE ÁGUA

QUADRO DE ÁREAS:

DESCRIÇÃO DAS ÁREAS GERAIS:

- ÁREA DO TERRENO
- ÁREA TOTAL DE IMPLANTAÇÃO
- ÁREA TOTAL DE CONSTRUÇÃO
- ÁREA DE CONSTRUÇÃO PISO 0
- ÁREA DE CONSTRUÇÃO PISO 1
- ÁREA DE CONSTRUÇÃO PISO -1 Cave Área
- ÁREA TOTAL IMPERMEABILIZADA.....
- ÁREA TOTAL HABITAVEL
- ÁREA TOTAL UTIL
- VOLUMETRIA.....
- CÉRCEA.....

REVISÕES

N.º	Data	Descrição

PROJECTO:

PROJECTO DE ARQUITECTURA UNIFAMILIAR, MURO E PISCINA

FASE:


LICENÇA ADMINISTRATIVA DE ARQUITECTURA


DESIGNAÇÃO:

PLANTA DA CAVE

ARQUITECTA
RESPC

OUT. 2022 PL - 03.10	DESENHO n.º	ESCALA
		1/100

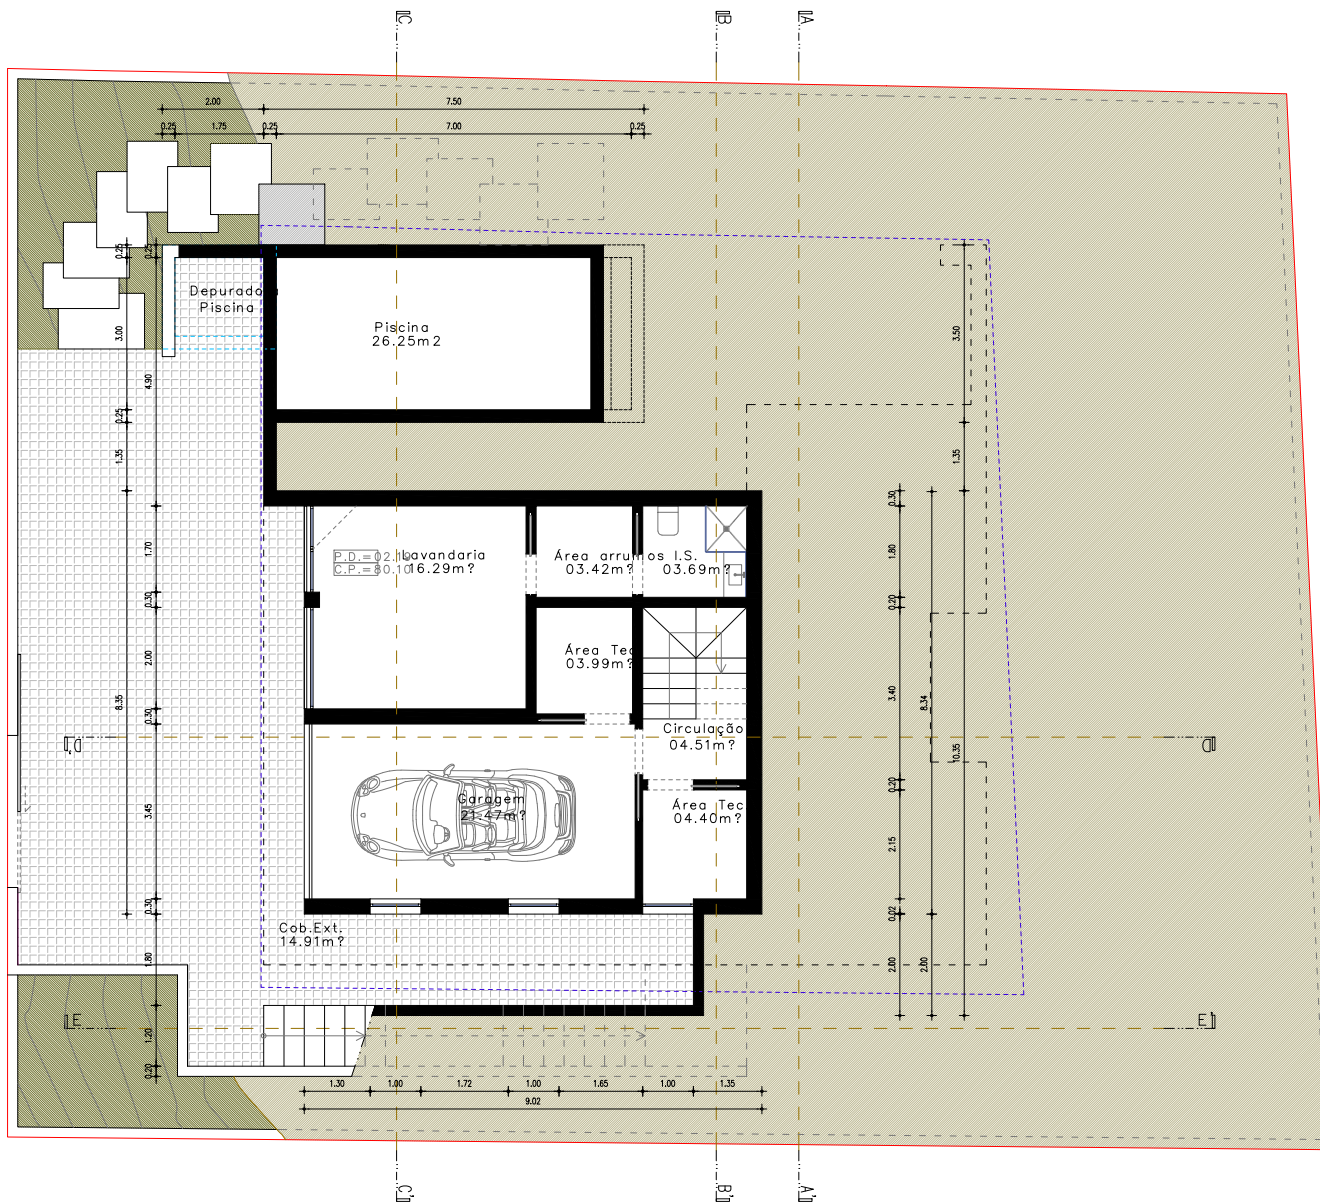


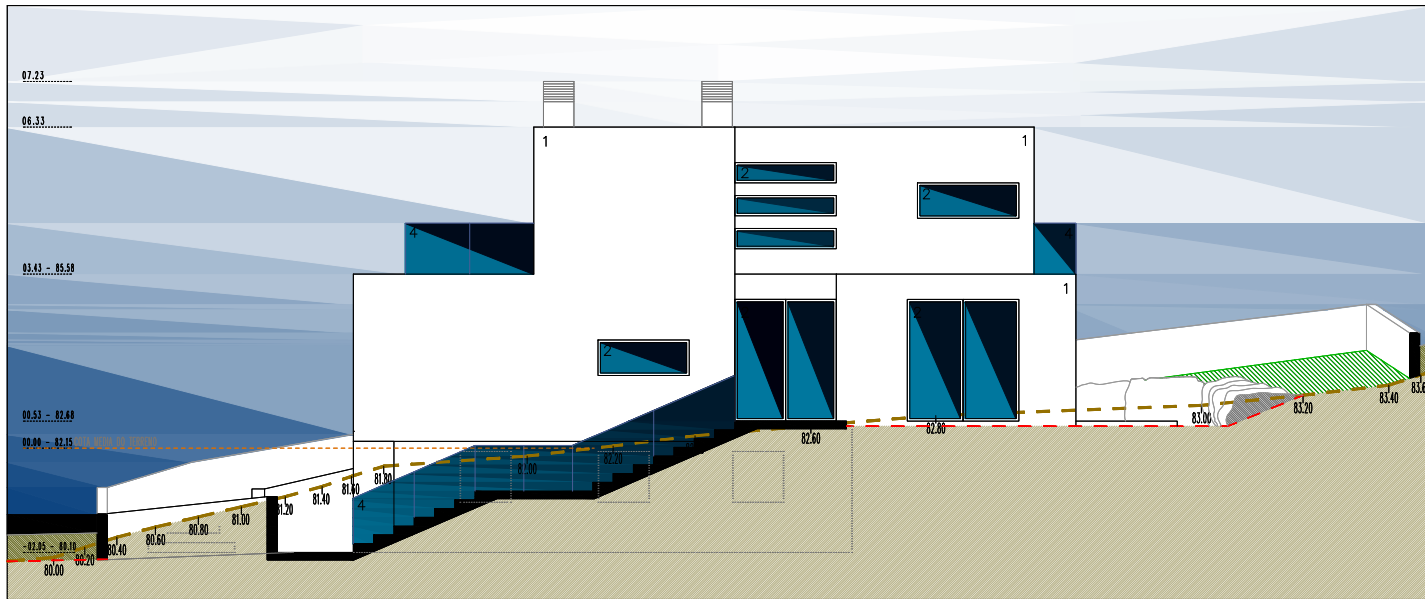

ALÇADO LAT. DIREITO
PERFIL TOPOGRÁFICO: EE'

LEGENDA DE MATERIAIS / CORES:

- Parede a Rebocar e Pintar a Cor Br
- Caixilharia em Alumínio com vidr
- Caixilharia em Alumínio Termolacado
- Guarda em Vidro Temperado.....4.....
- Caixilharia em Alumínio com ripadg
- Caixilharia em Alumínio com ripadg

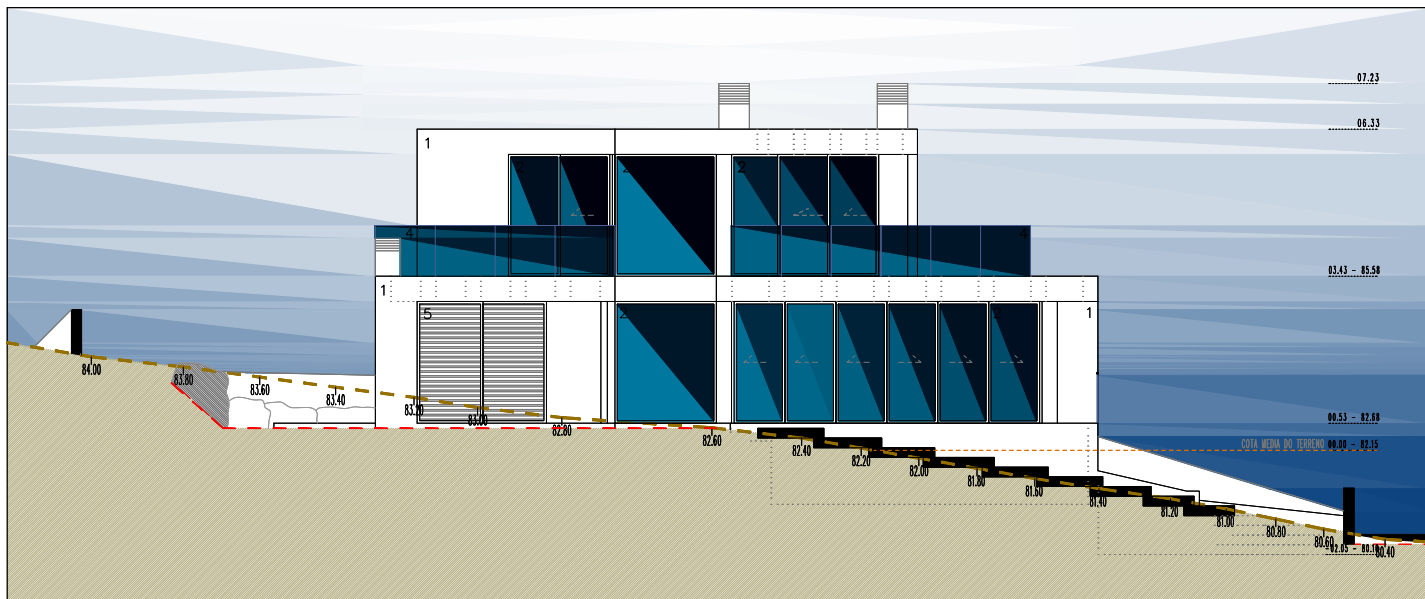

ALÇADO LAT. ESQUERDO DESENHO n° ESCALA
OUT. 2022 AL - 08.10 1/100

REVISÕES	

REQUERENTE

PROJECTO:

FASE: LICENÇA ADMINISTRATIVA
ARQUITECTURA

DESIGNAÇÃO:
ALÇADOS LATERAIS