



Planta de Localização
5ª Fase-GRAMACHO

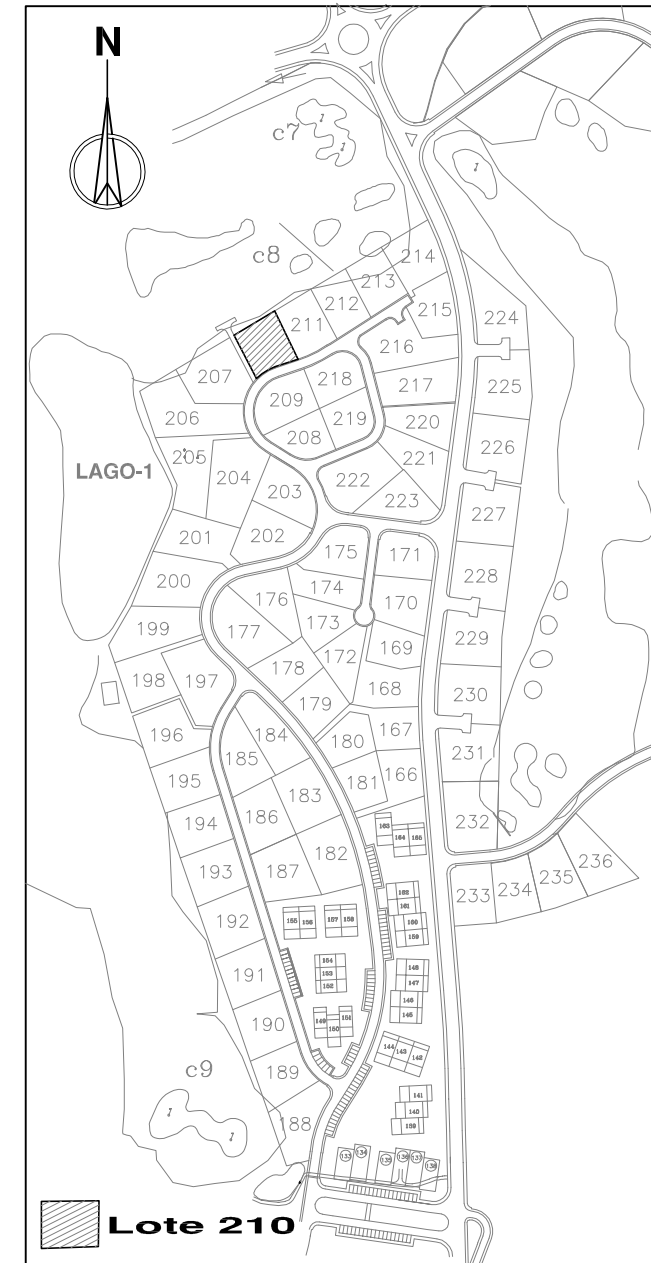

LEGENDA


- | | | | |
|-----------------|----|--------------|--|
| Ramal Pluvial | ● | Amendoeira | |
| Ramal Doméstico | ○ | Talude | |
| Candeeiro | ⊕ | Alfarrubeira | |
| cx TV | TV | Oliveira | |
| cx Telefone | ☐ | | |
| Armário EDP | ▨ | | |
| Ramal Água | ⊙ | | |
| Ramal GAS | ⊖ | | |

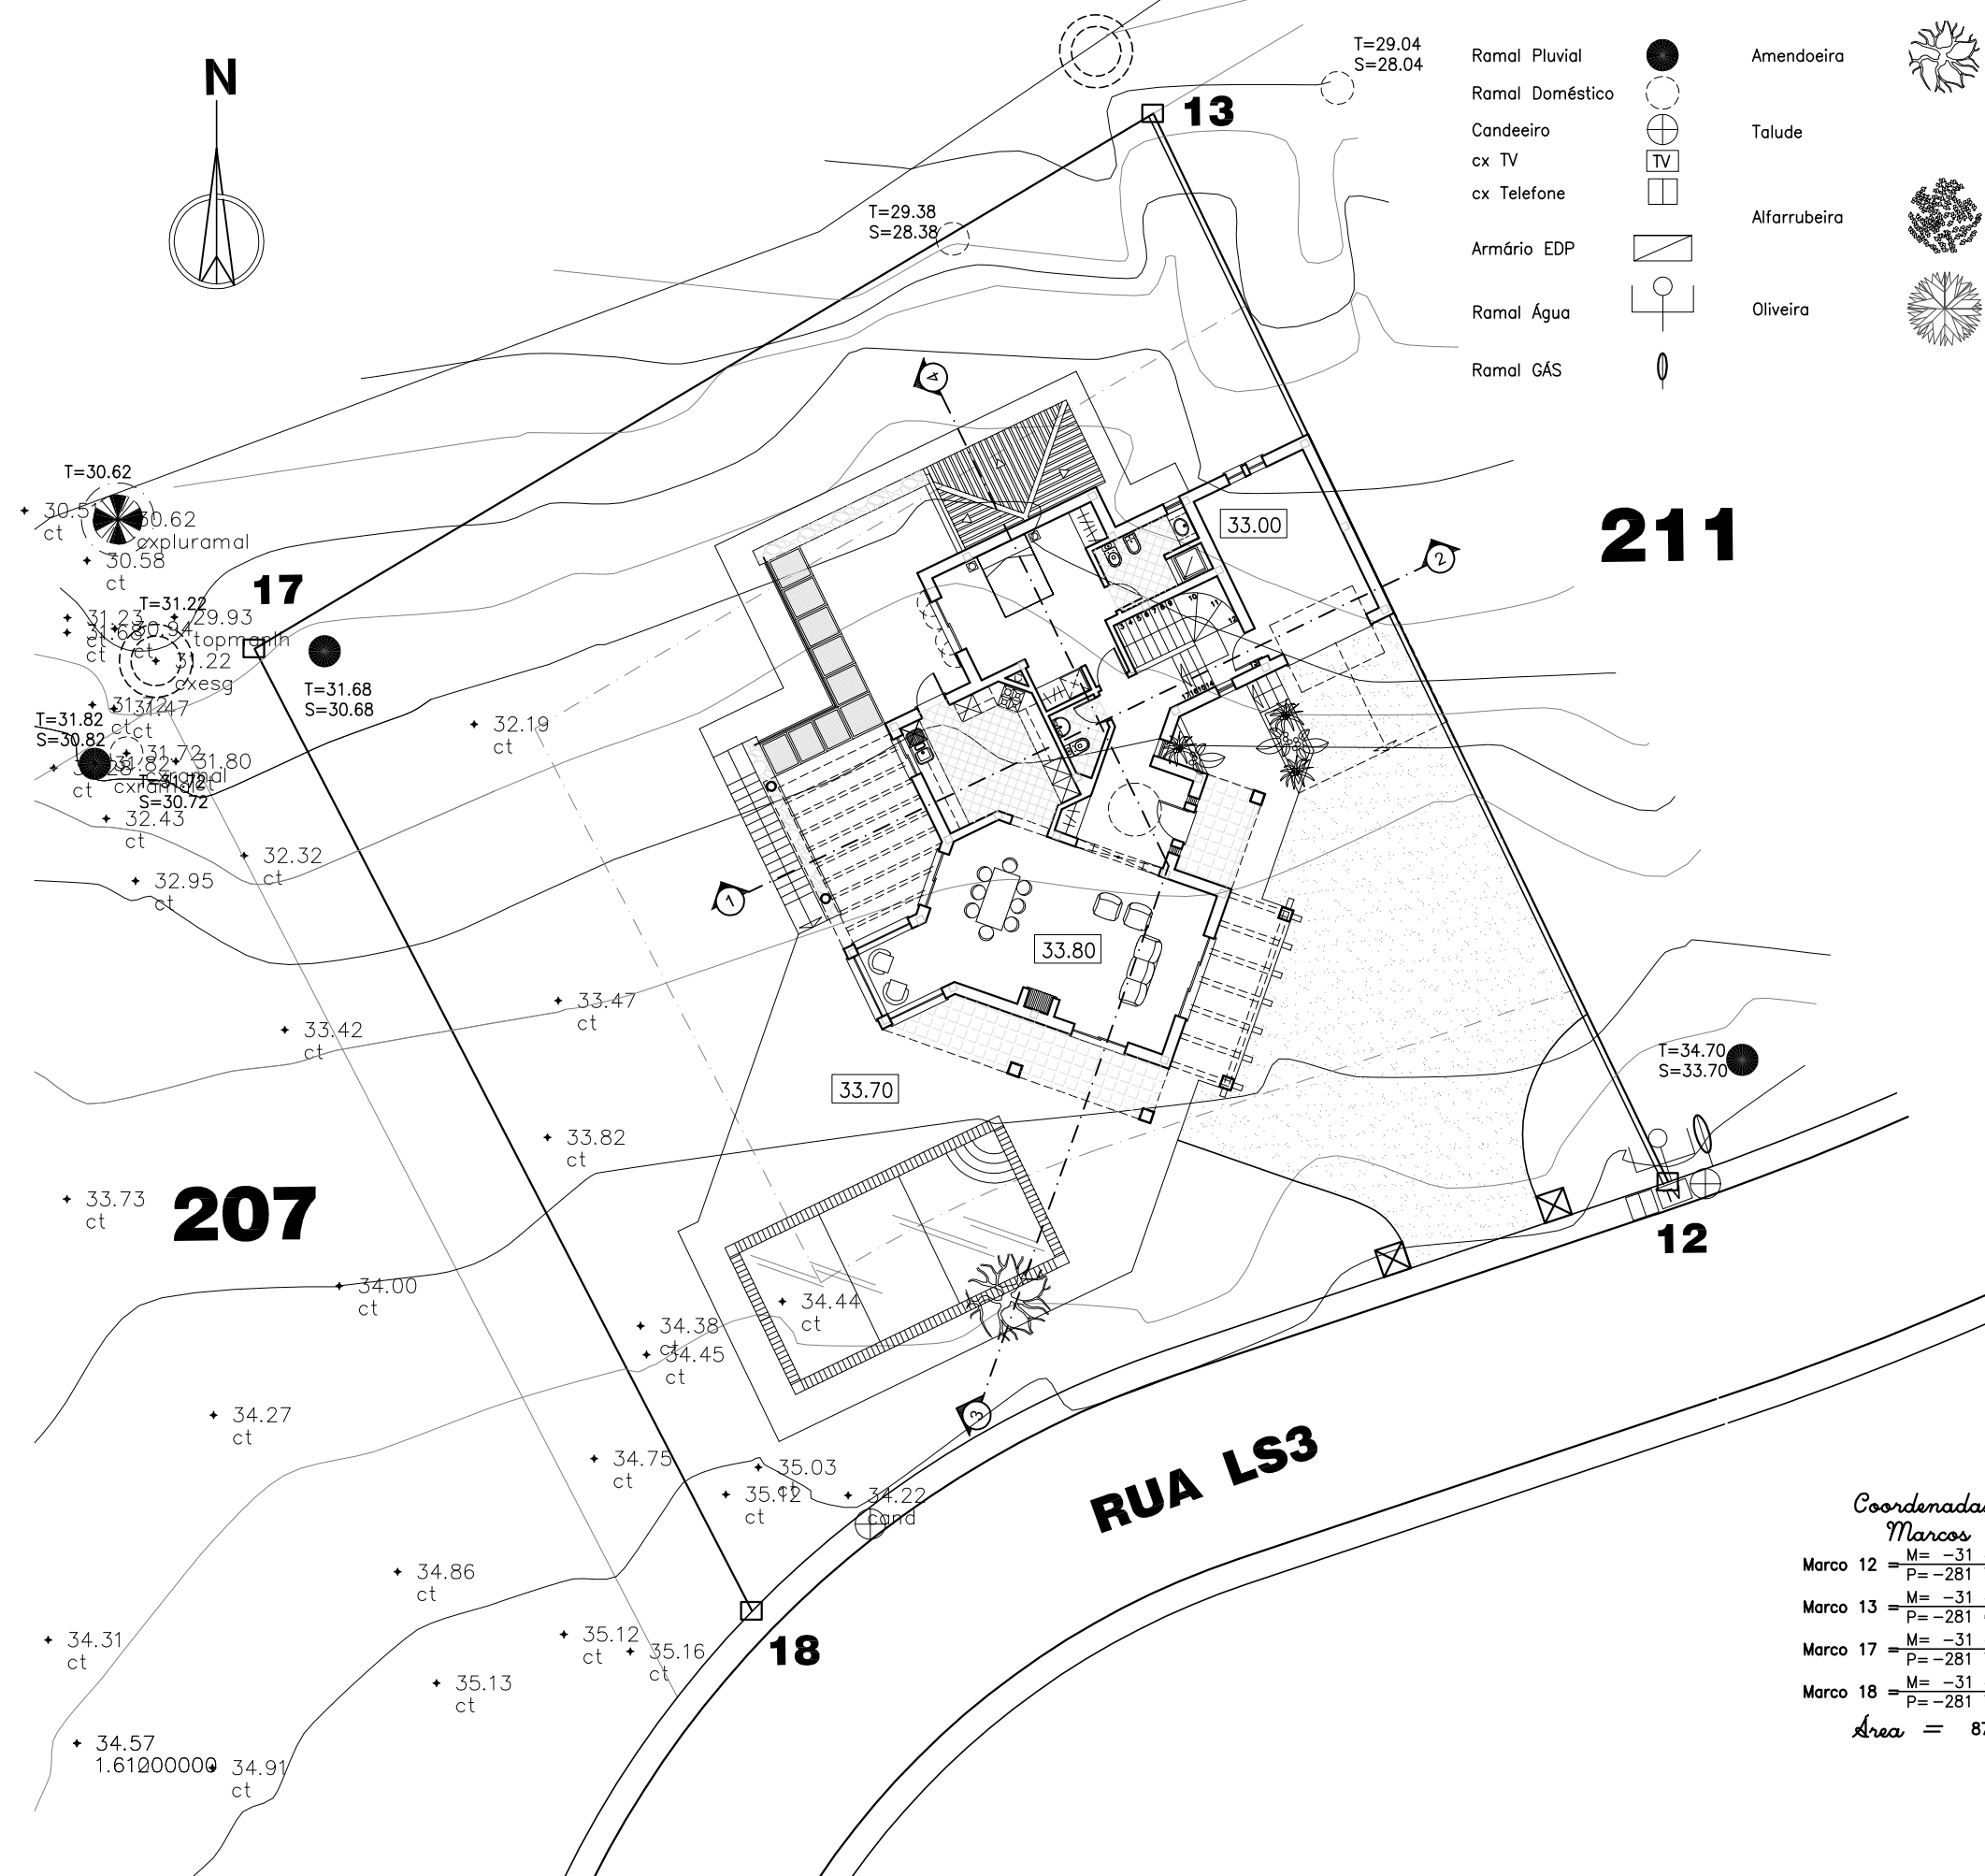


Coordenadas
Marcos

Marco 12	=	M= -31 421,574
	=	P= -281 721,206
Marco 13	=	M= -31 436,147
	=	P= -281 690,985
Marco 17	=	M= -31 461,582
	=	P= -281 706,123
Marco 18	=	M= -31 447,502
	=	P= -281 733,346

Área = 871 m2

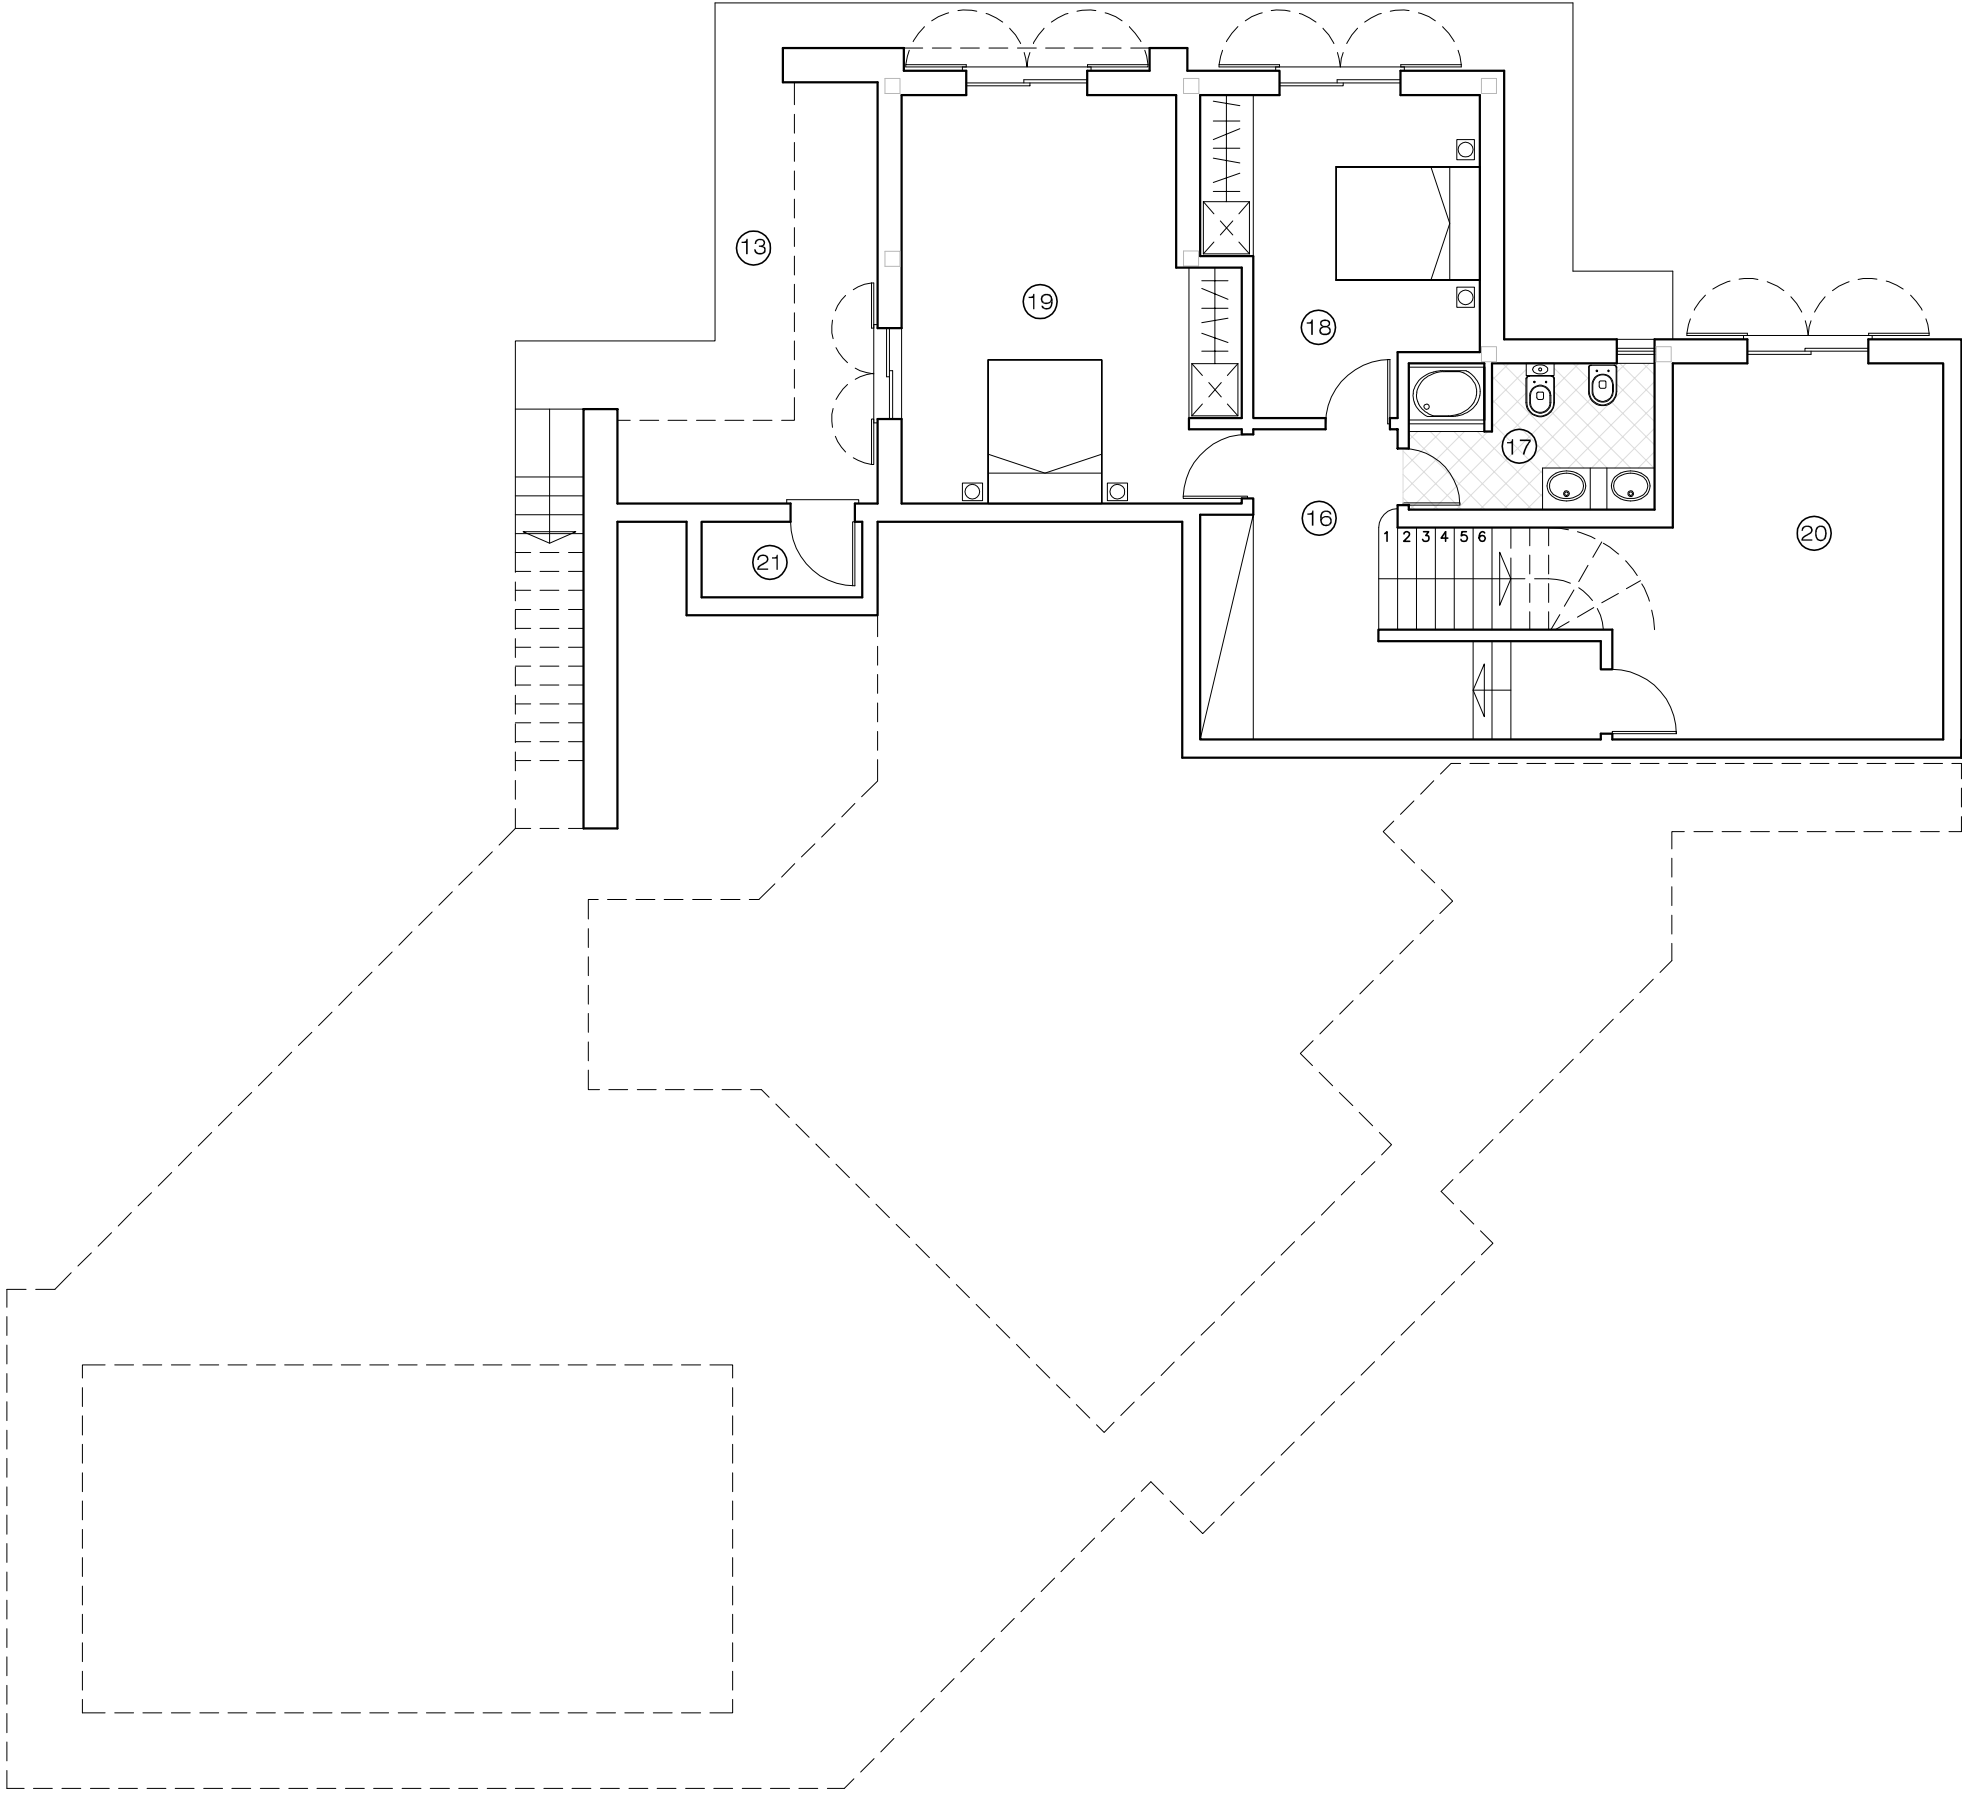

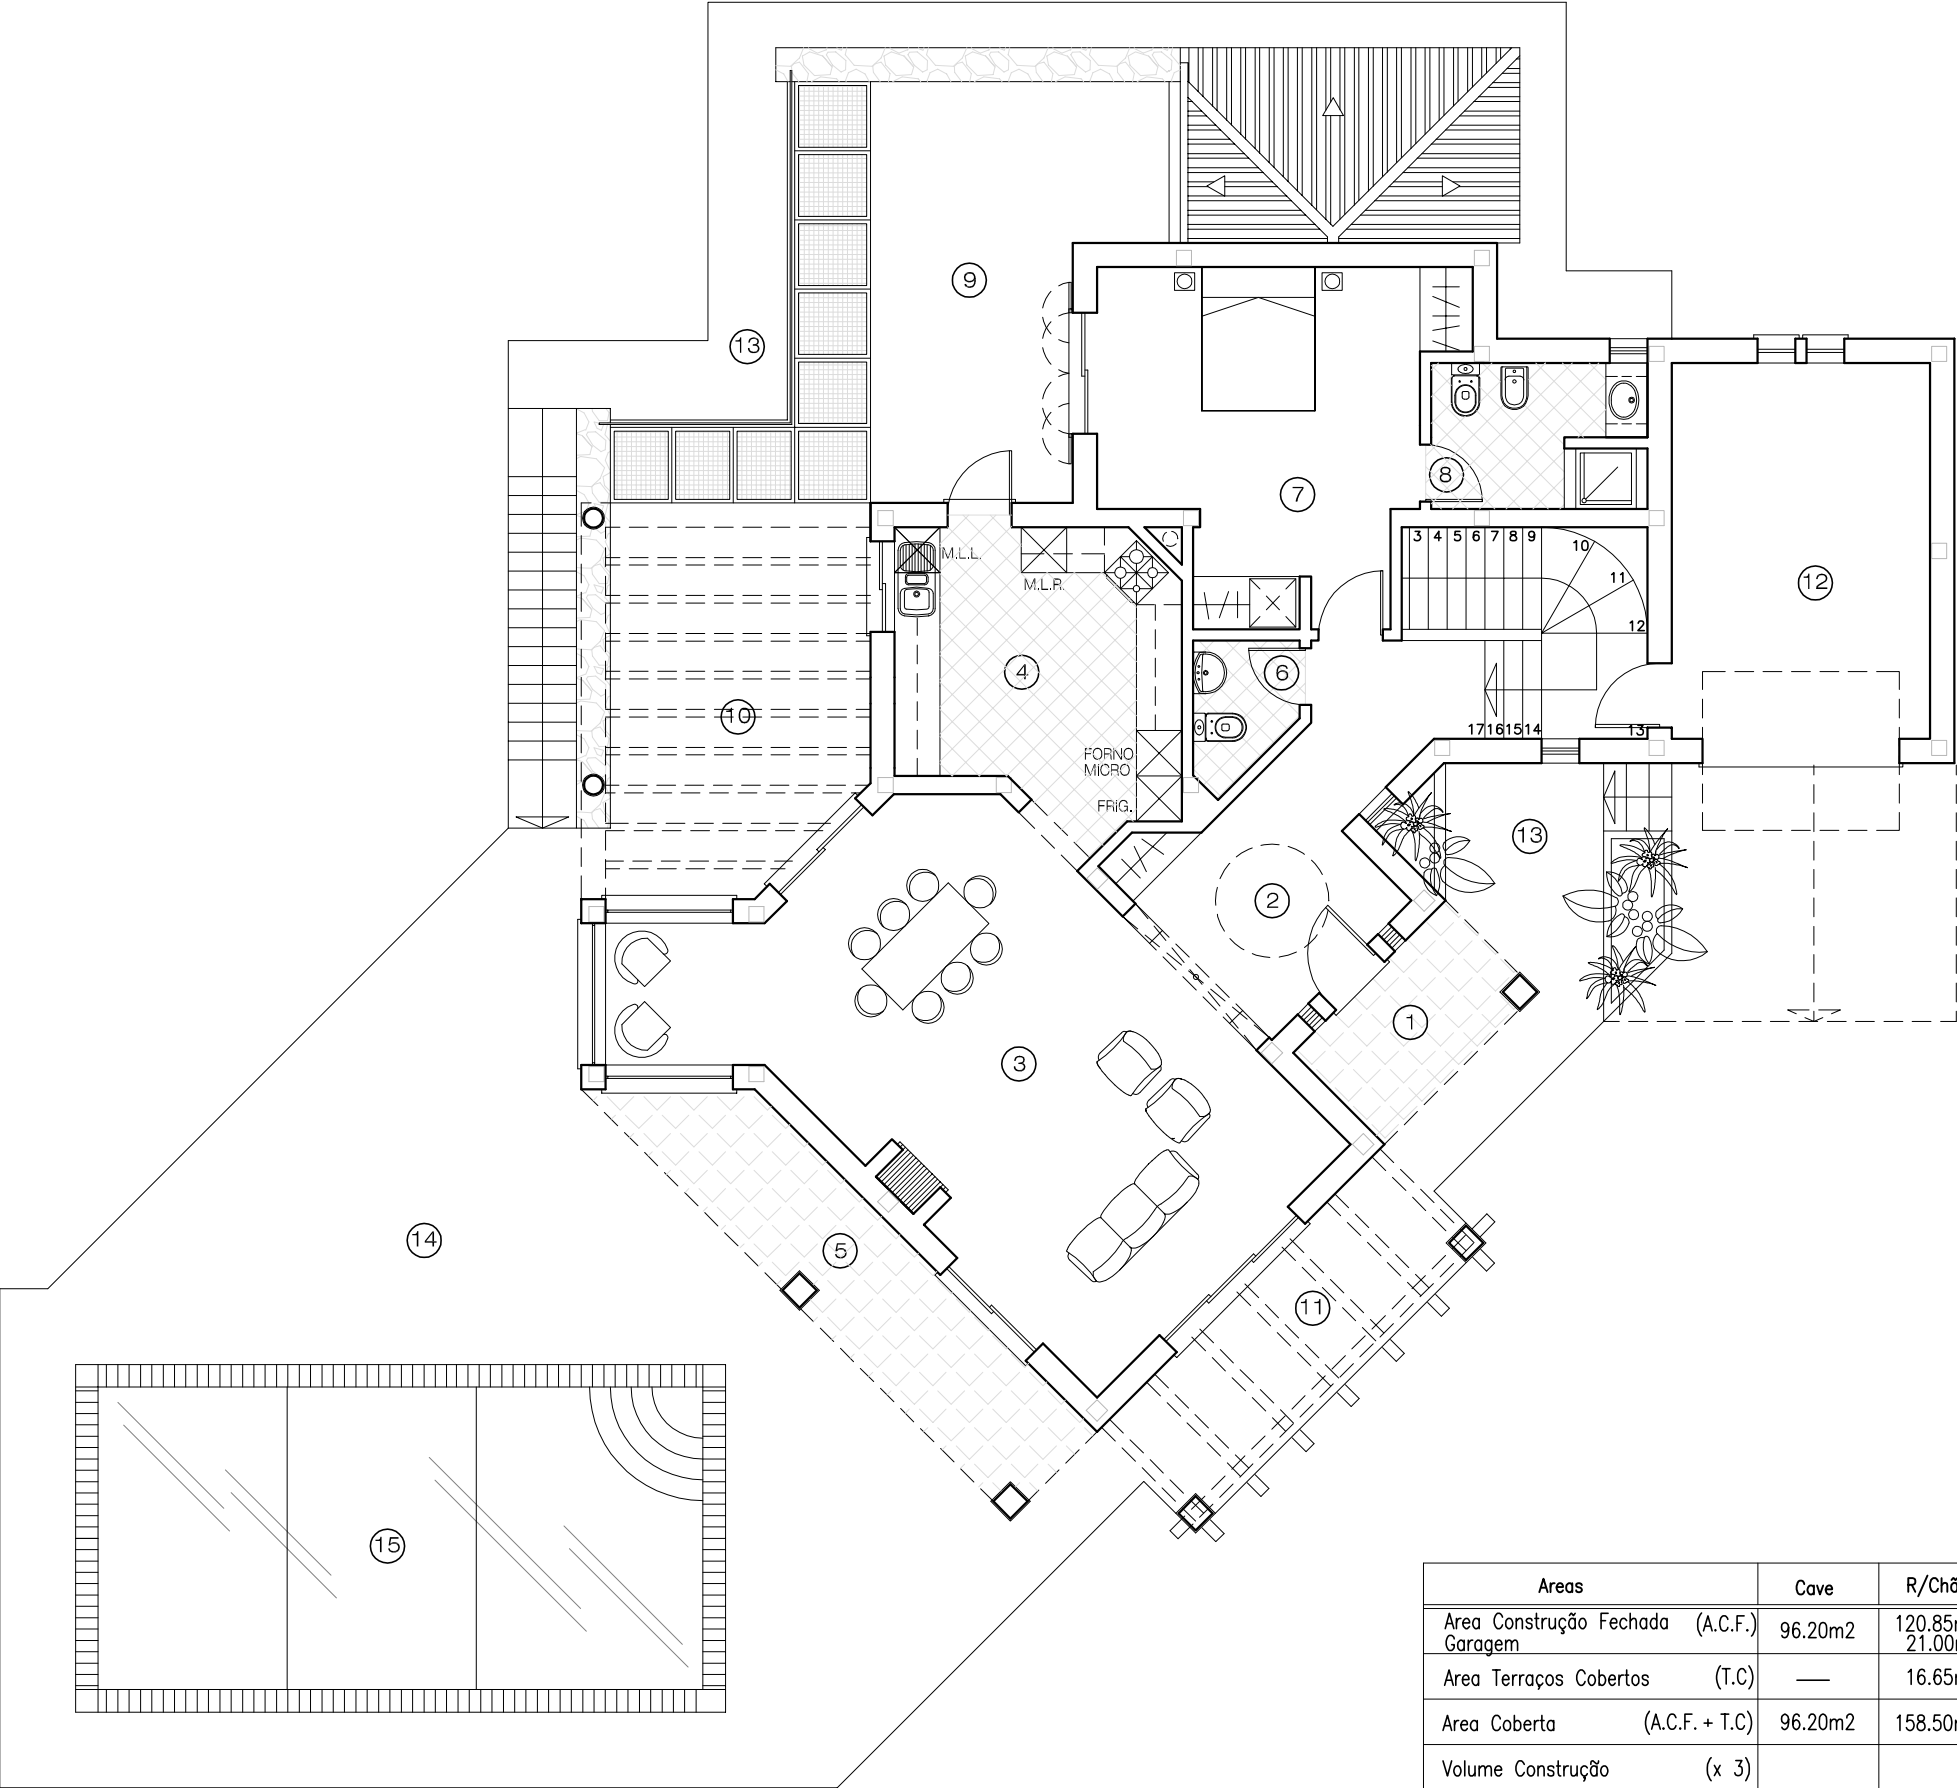

1 - TERRAÇO COBERTO	4.85m2
2 - HALL	11.80m2
3 - SALA COMUM	37.80m2
4 - COZINHA	13.70m2
5 - TERRAÇO COBERTO	11.80m2
6 - I.S.	2.30m2
7 - QUARTO	18.45m2
8 - I.S.	5.35m2
9 - TERRAÇO DESCOBERTO	25.65m2
10 - PÉRGOLA	18.85m2
11 - PÉRGOLA	9.90m2
12 - GARAGEM	17.00m2
13 - TERRAÇO ENVOLV. À MORADIA	43.75m2
14 - TERRAÇO DA PISCINA	69.60m2
15 - PISCINA (área exterior)	39.55m2

Áreas	Cave	R/Chão	TOTAL
Área Construção Fechada (A.C.F.) Garagem	96.20m2	120.85m2 21.00m2	238.05m2
Área Terraços Cobertos (T.C)	—	16.65m2	16.65m2
Área Coberta (A.C.F. + T.C)	96.20m2	158.50m2	254.70m2
Volume Construção (x 3)			764.10m3