

LEGENDA

- Cx Esg.Domésticos 
- Cx Esg.Pluviais 
- Apoio Topográfico 
- Ramal abst*. Água 
- Ramal abst*. Gás 
- Cx Telefones/TV 
- Marco do Lote 
- Mureto 
- Valado 
- Limite do Lote 
- Limite de construção 
- Oliveira 
- Alfarrobeira 
- Lancel 
- Passeio 

N-281460
E-31180


N-31200

N-281460
E-31220


N-281480

N-281500

N-281520

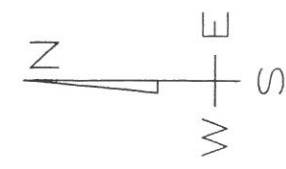


Handwritten signature

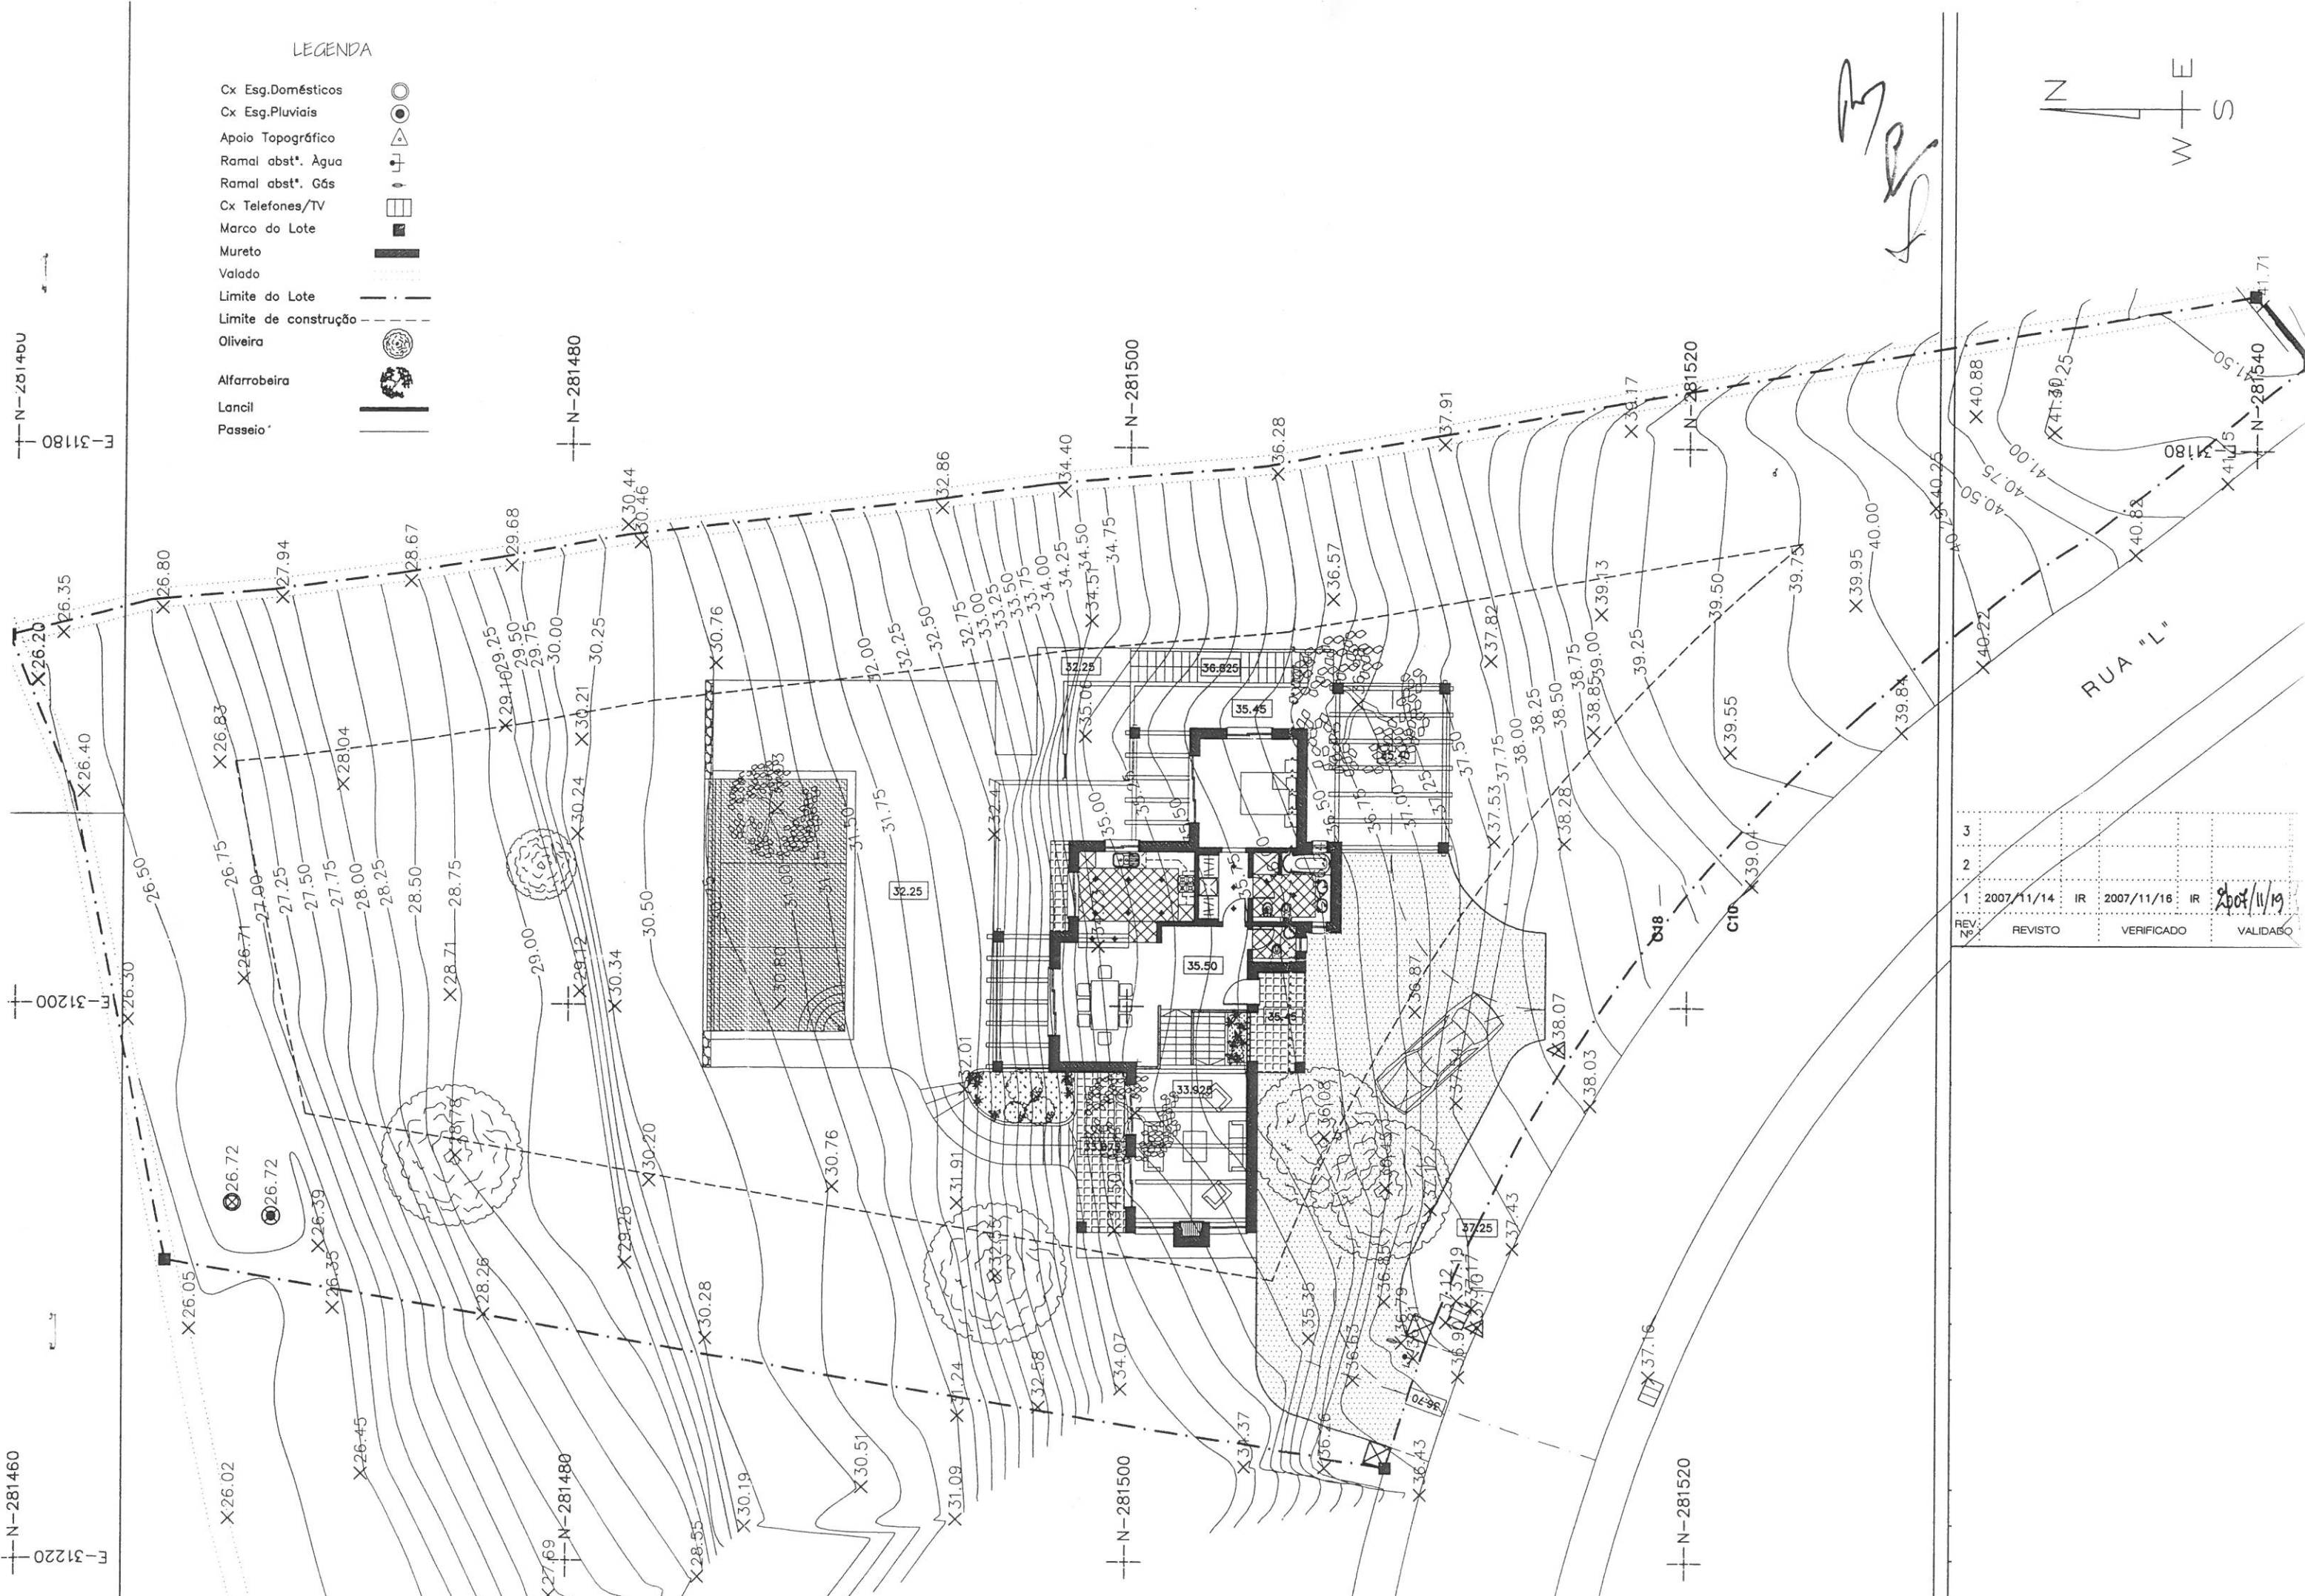

3				
2				
1	2007/11/14	IR	2007/11/16	IR
REV. Nº		REVISTO	VERIFICADO	VALIDADO

2007/11/19

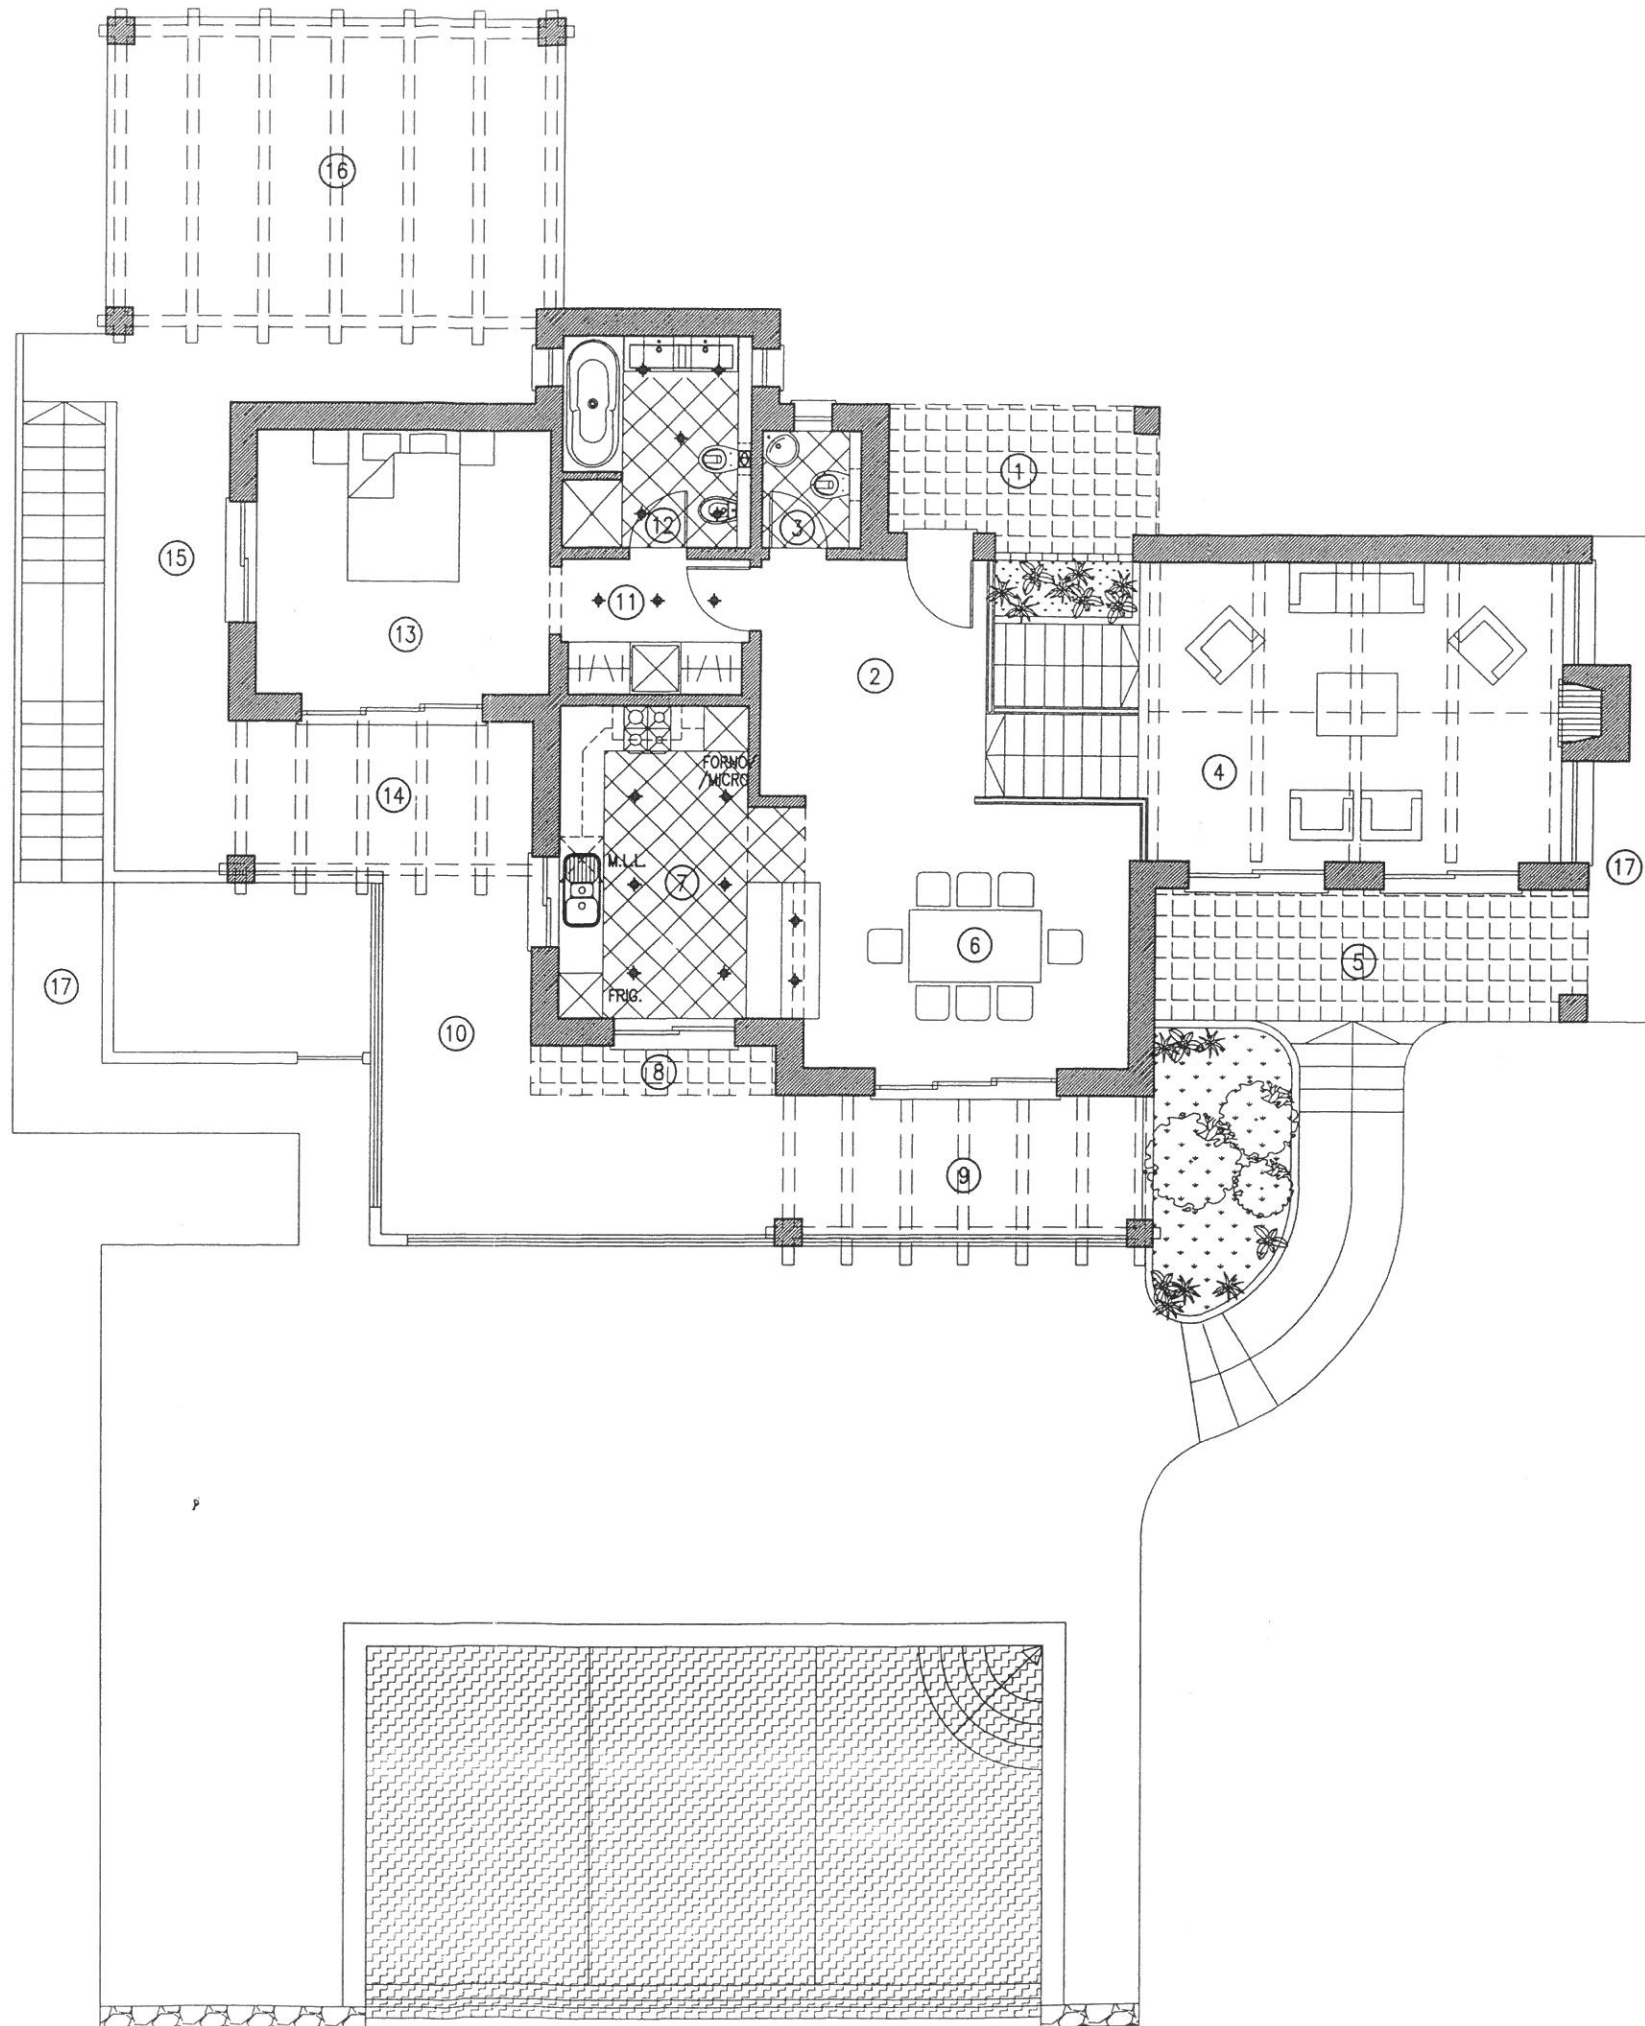


Handwritten signature or initials.

ÁREA DO LOTE	1 863,00		
ÁREA DE IMPLANTAÇÃO DO EDIFÍCIO	134,45		
ÁREA DE TERRENO INTEGRANTE DO EDIFÍCIO	1 728,55		
ÁREAS	R/CHÃO	CAVE	TOTA
Área Bruta Privativa (área de construção fechada)	116,25m ²	72,50m ²	188,75
Área Bruta Dependente 1 (garagens e arrecadações)	0,00m ²	9,05m ²	9,05
Área Bruta Dependente 2 (terraços cobertos)	18,20m ²	14,30m ²	32,50
Área Bruta de Construção (área privativa + áreas dependentes)			230,30
Volume de Construção			690,90

LEGENDA

1 - TERRAÇO COBERTO	6.10m
2 - HALL	9.40m
3 - I.SANITÁRIA	2.00m
4 - SALA DE ESTAR	21.90m
5 - TERRAÇO COBERTO	10.00m
6 - SALA DE JANTAR	15.70m
7 - COZINHA	12.45m
8 - TERRAÇO COBERTO	2.10m
9 - PÉRGOLA	10.00m
10 - TERRAÇO DESCOBERTO	16.80m
11 - ZONA DE VESTIR	4.50m
12 - I.SANITÁRIA	7.00m
13 - QUARTO	13.65m
14 - PÉRGOLA	8.70m
15 - TERRAÇO DESCOBERTO	15.55m
16 - PÉRGOLA AUTOMÓVEL	25.65m
17 - TERRAÇO ENVOLVENTE À MORADIA	18.00m

⊕ - ILUMINAÇÃO EM TECTO FALSO

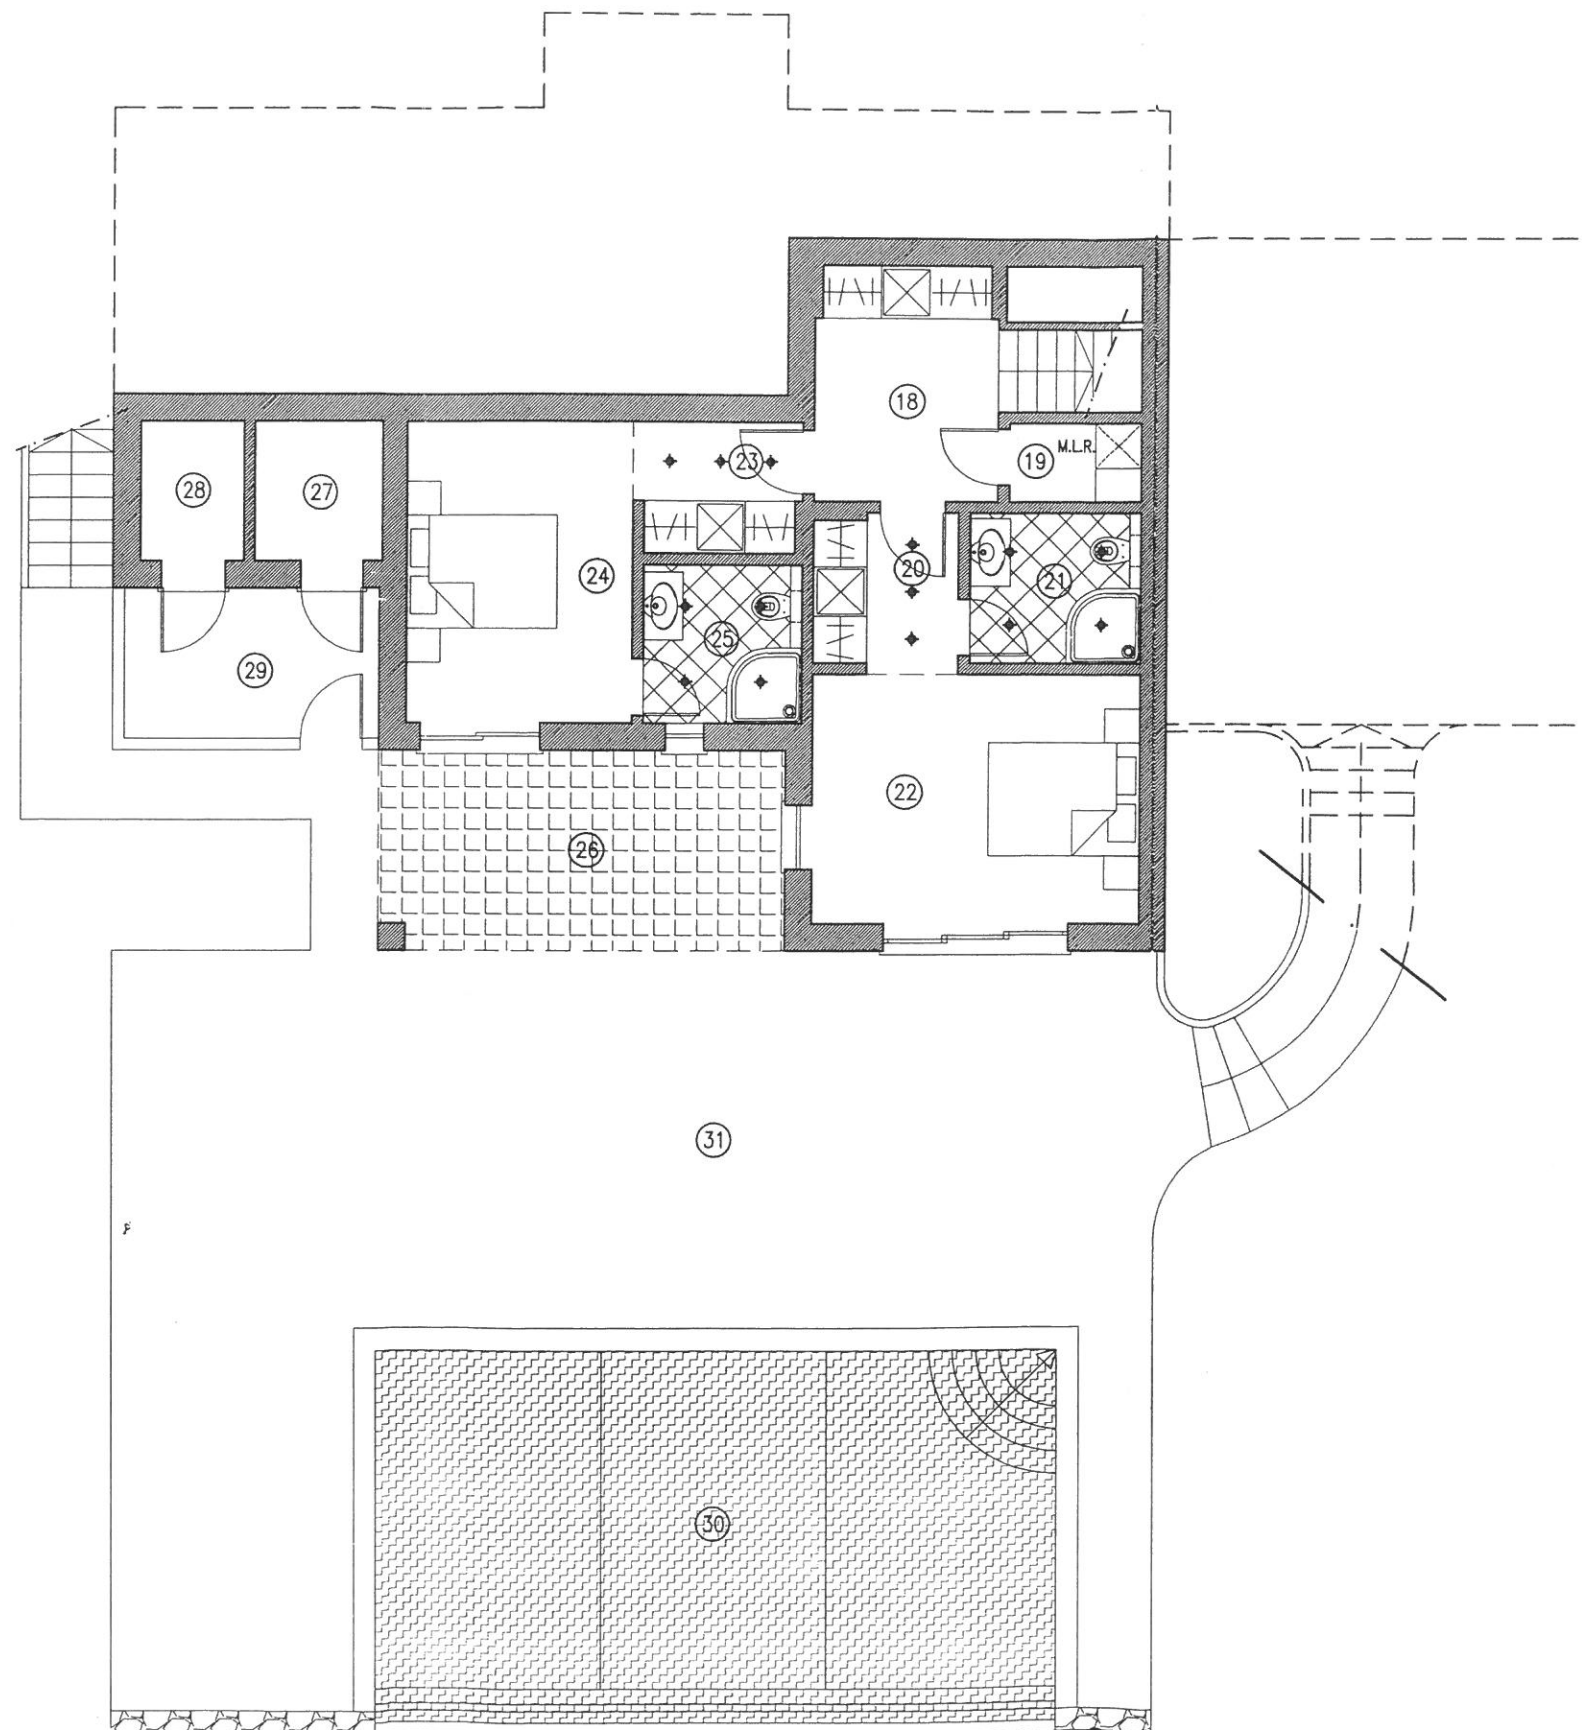


LEGENDA

18 - CIRCULAÇÃO	7.40r
19 - ARRUMOS/LAVANDARIA	1.85r
20 - ZONA DE VESTIR	3.90r
21 - I.SANITÁRIA	4.50r
22 - QUARTO	14.20n
23 - ZONA DE VESTIR	3.75r
24 - QUARTO	12.00r
25 - I.SANITÁRIA	4.40r
26 - TERRAÇO COBERTO	14.30r
27 - ARRUMOS	3.20r
28 - ARRUMOS TÉCNICOS	2.55r
29 - ESTENDAL	7.60r
30 - PISCINA (9x4,5m)	45.90r
31 - TERRAÇO ENVOLV. PISCINA	97.30r


⊕ - ILUMINAÇÃO EM TECTO FALSO

ACABAMENTOS (EXTERIORES)

- PINTURA EXTERIOR GERALMENTE BRANCA
- TELHA REGIONAL
- SOCO E MOLDURAS DECORATIVAS NAS PLATIBANDAS PINTADAS DE COR
- CAIXILHARIAS EM ALUMINIO TERMOLACADO BRANCO OU VERDE GARRAFA
- PORTA PRINCIPAL EM MADEIRA
- CHAMINES REGIONAIS

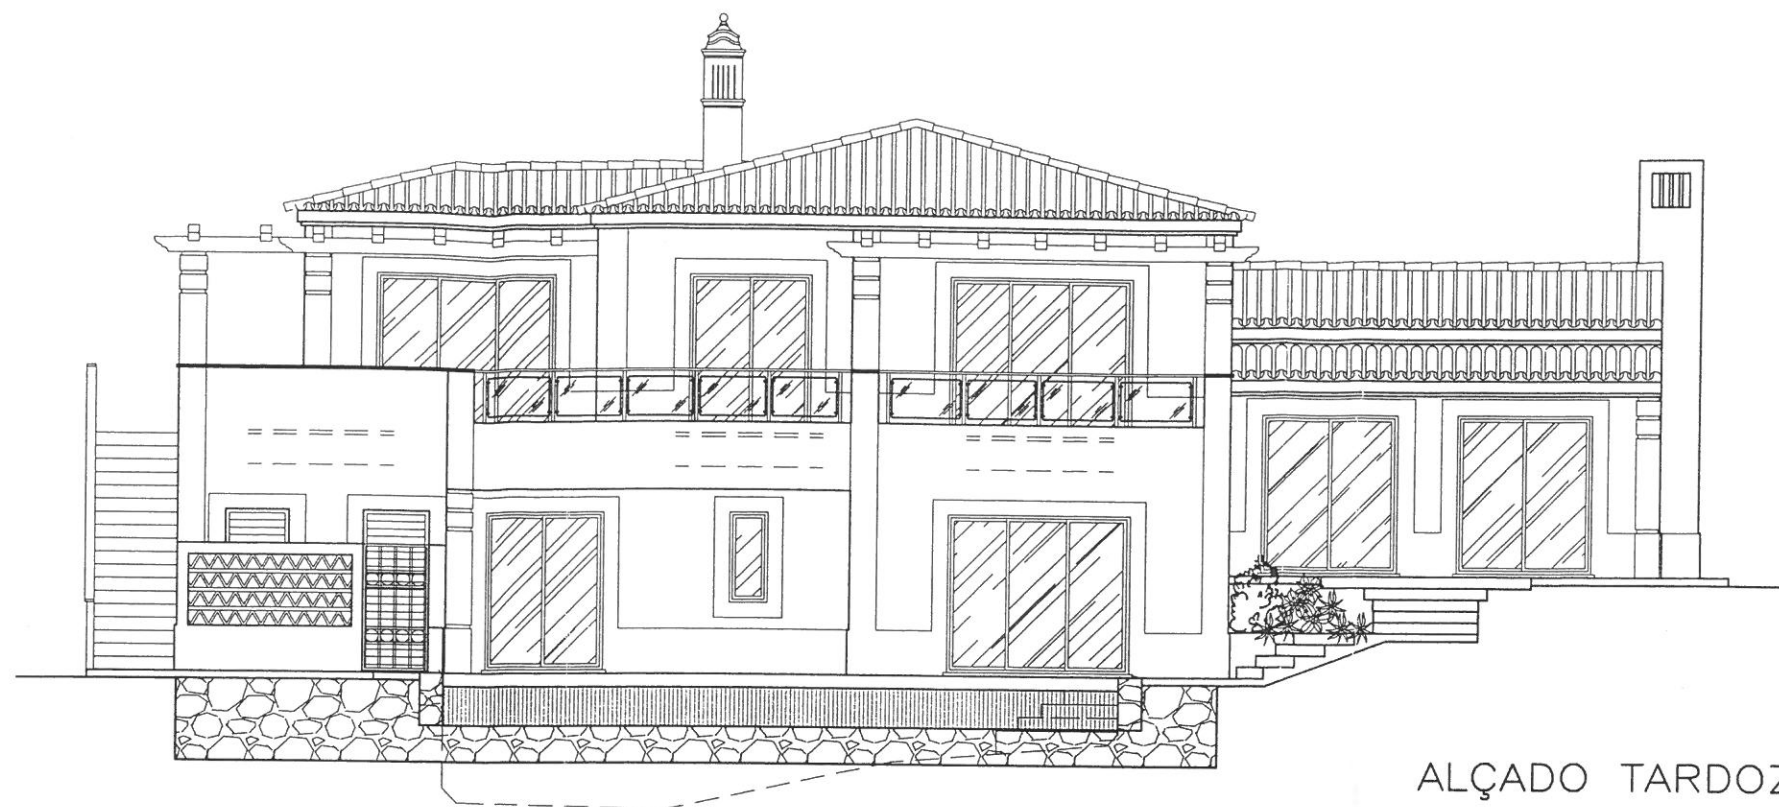

ALÇADO TARDOZ

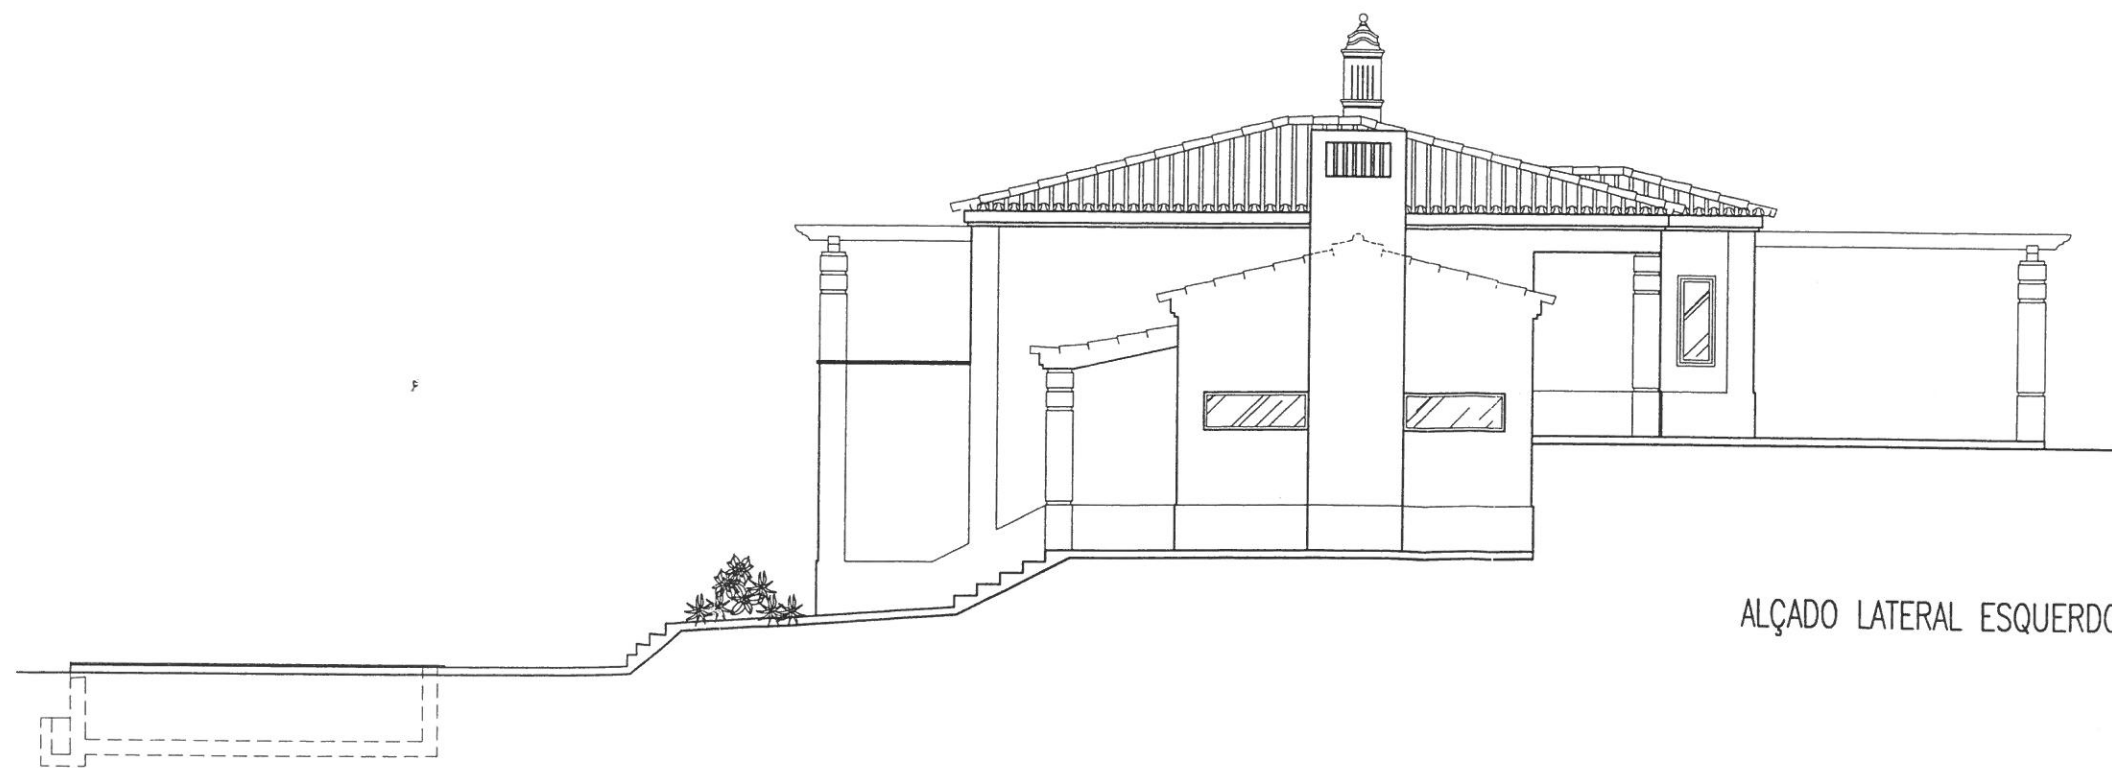

ALÇADO LATERAL ESQUERDO