



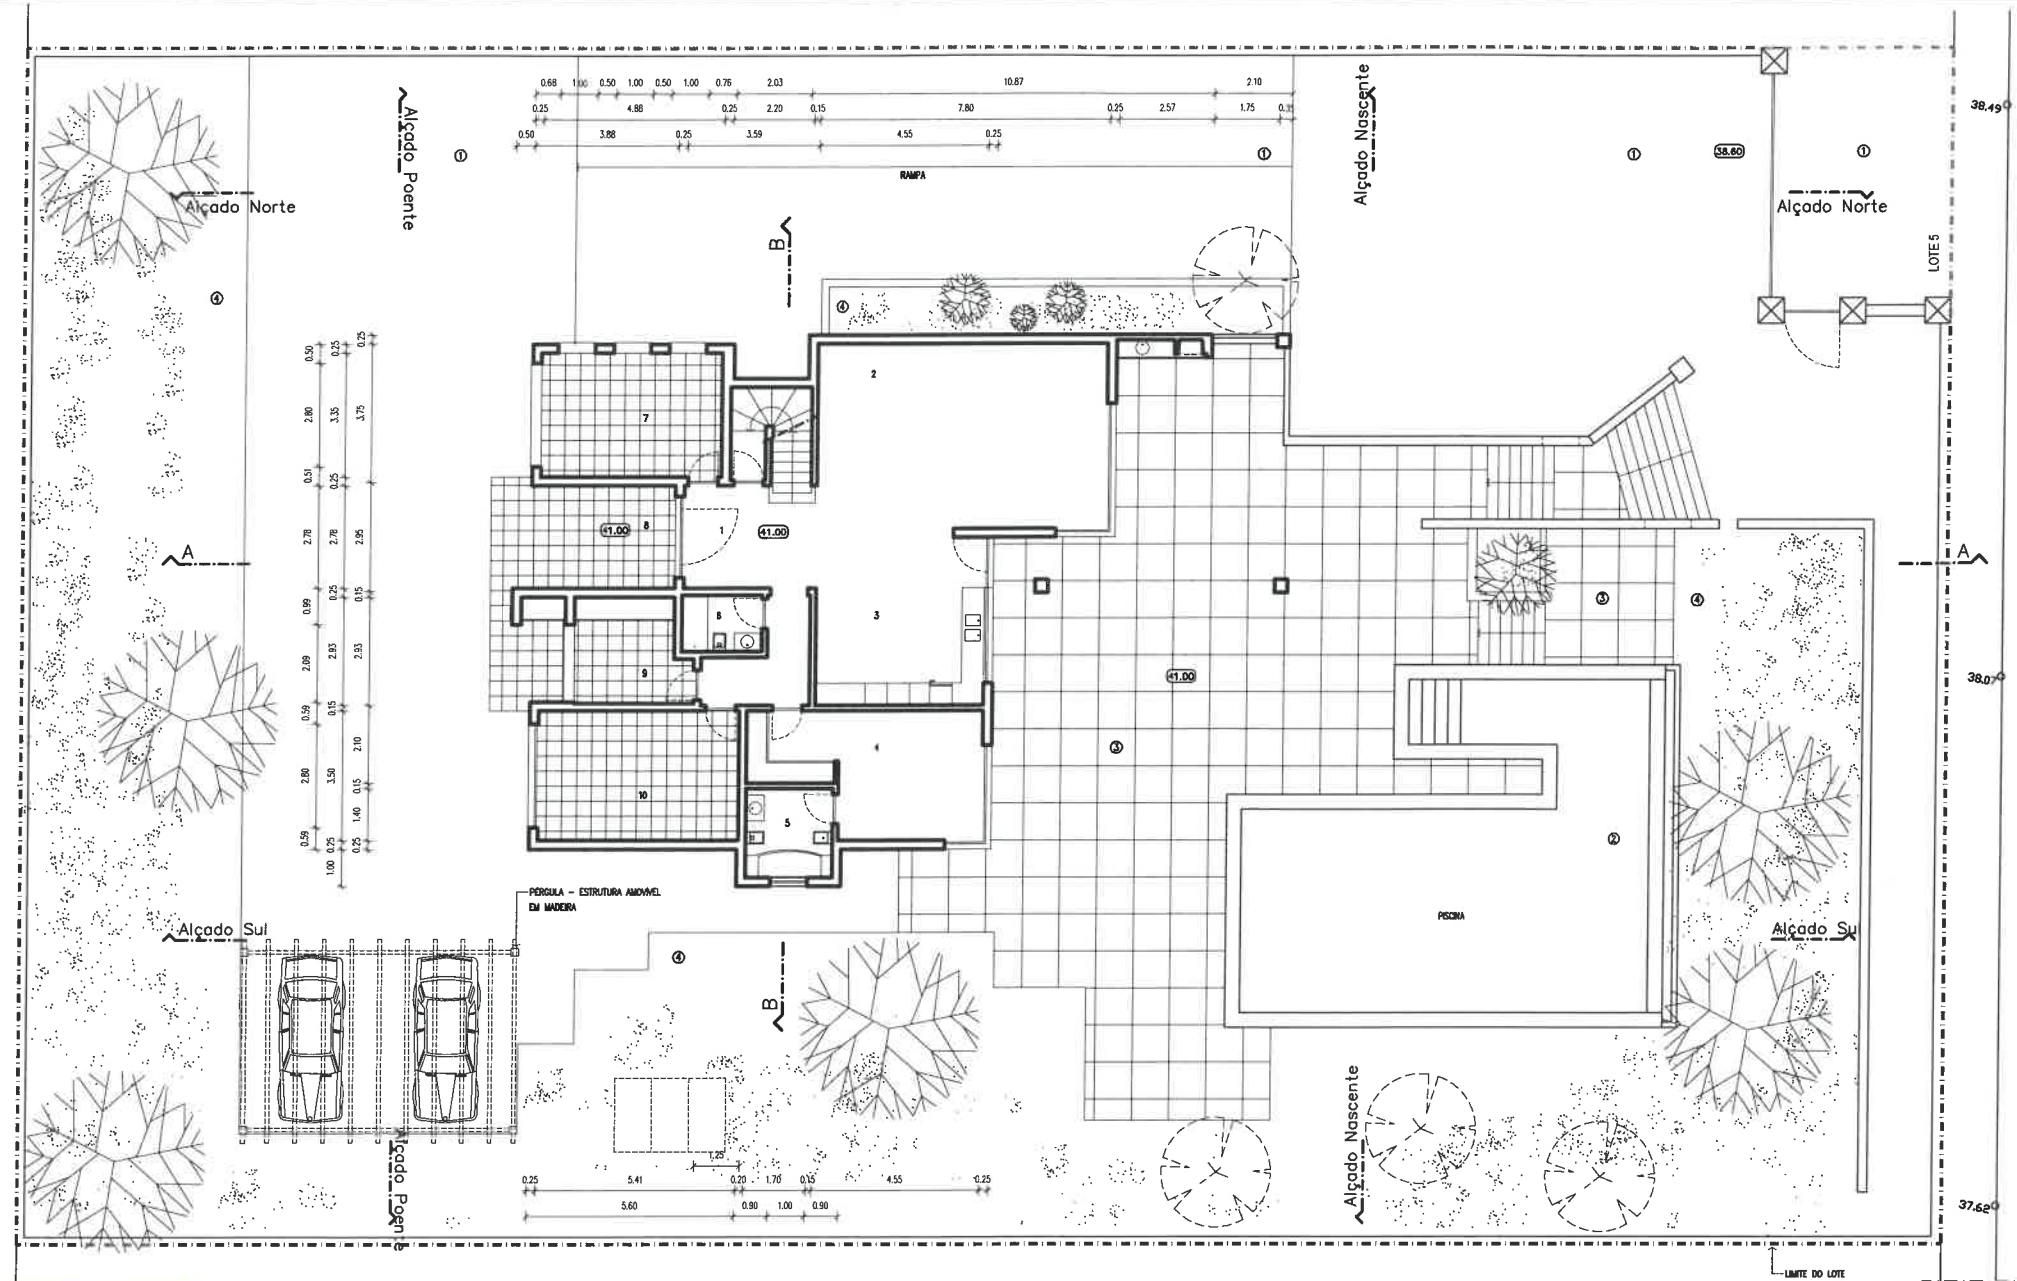

PLANTA DO RÉS-DO-CHÃO




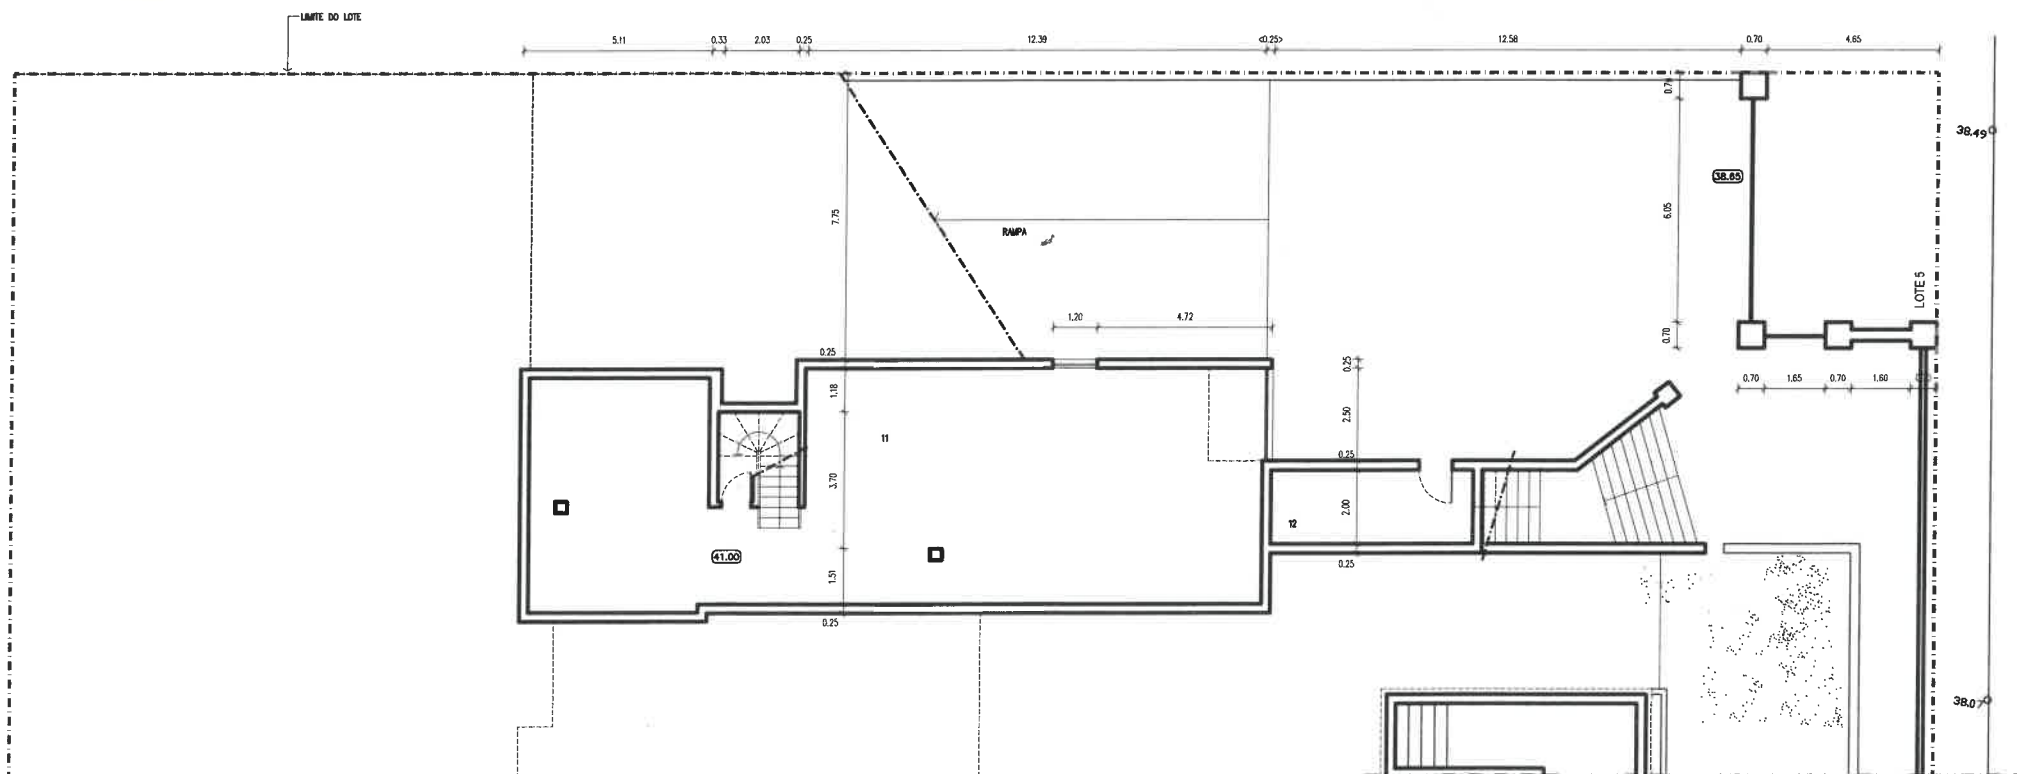


PLANTA DA CAVE


- MATERIAIS DE REVESTIMENTO
- ① CALÇADA GROSSA DE GRANITO
 - ② PISCINA COM ESPELHO DE ÁGUA DE 60,50m²
 - ③ REVESTIMENTO CERÂMICO
 - ④ ZONA AJARDINADA

COMPARTIMENTOS E ÁREAS	
1 VESTÍBULO	9,50 m ²
2 SALA DE ESTAR E RECEPÇÃO	38,00 m ²
3 COZINHA	20,50 m ²
4 QUARTO DE DORMIR	16,50 m ²
5 BANHEIRO	5,60 m ²
6 SANITÁRIO DE APOIO	3,30 m ²
7 ESTACIONAMENTO EXTERIOR COBERTO	-
8 ALPÉDRE	-
9 VARANDA ESTENDAL	-
10 GARAGEM	19,00 m ²
11 CAVE DE ESTACIONAMENTO	115,00 m ²
12 MÁQUINAS DA PISCINA	11,00 m ²




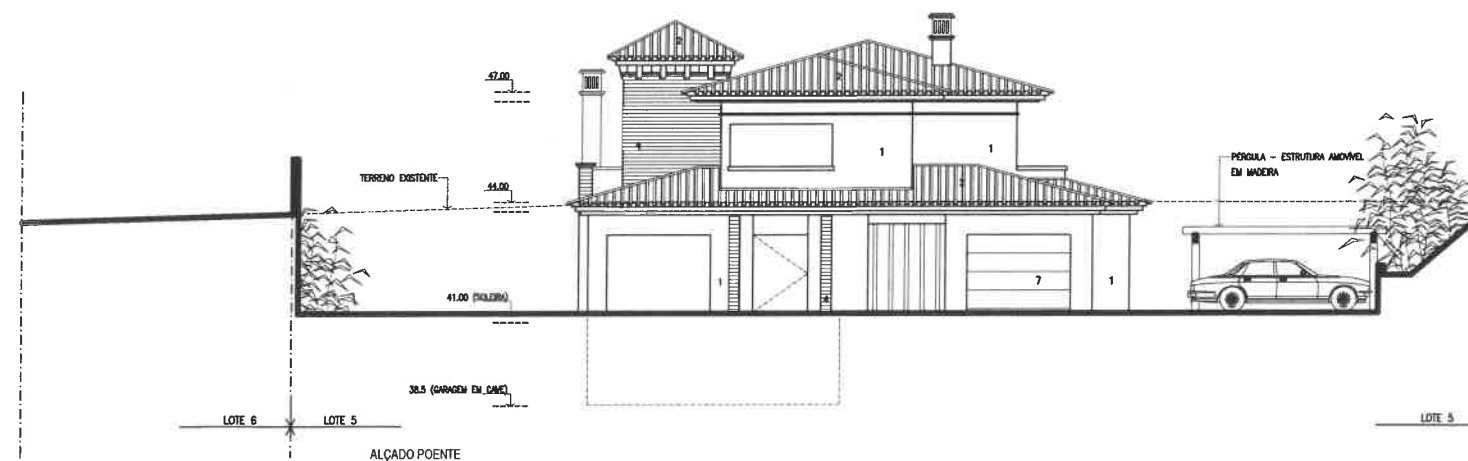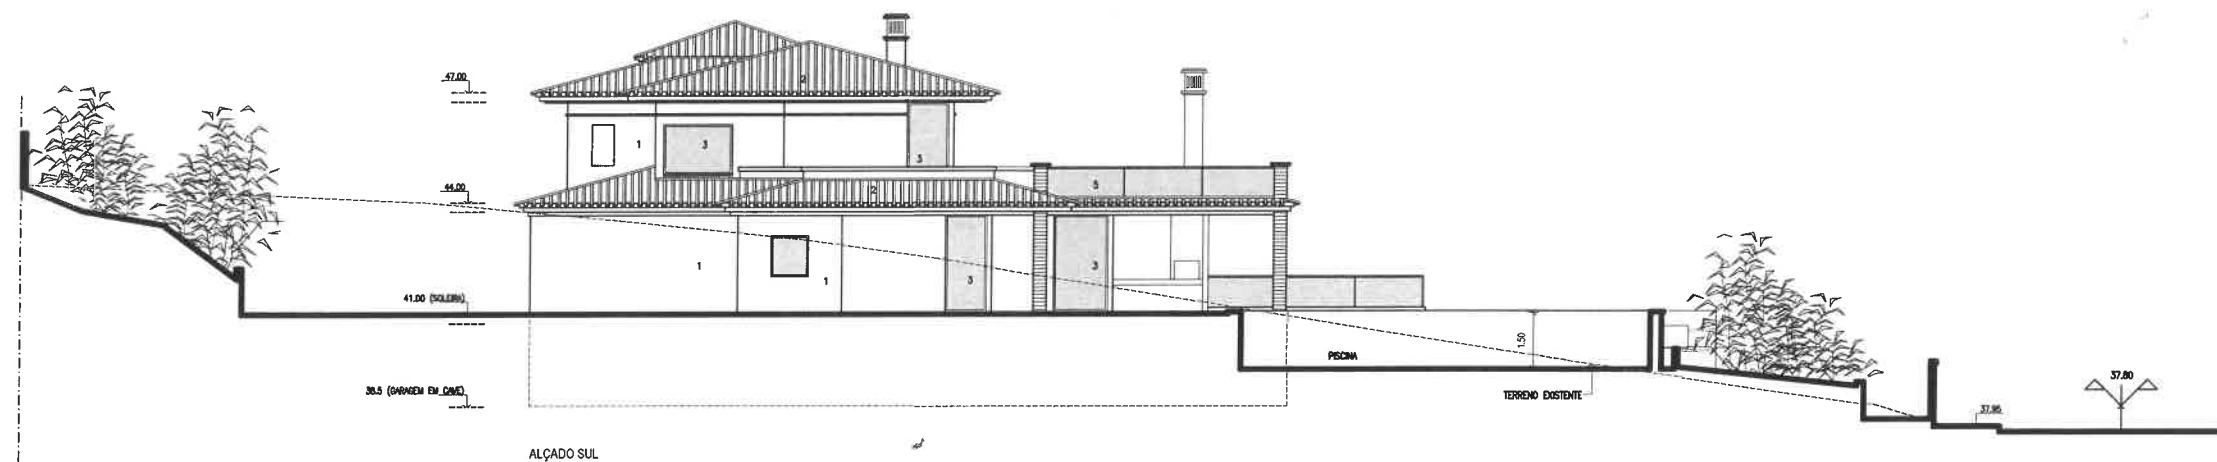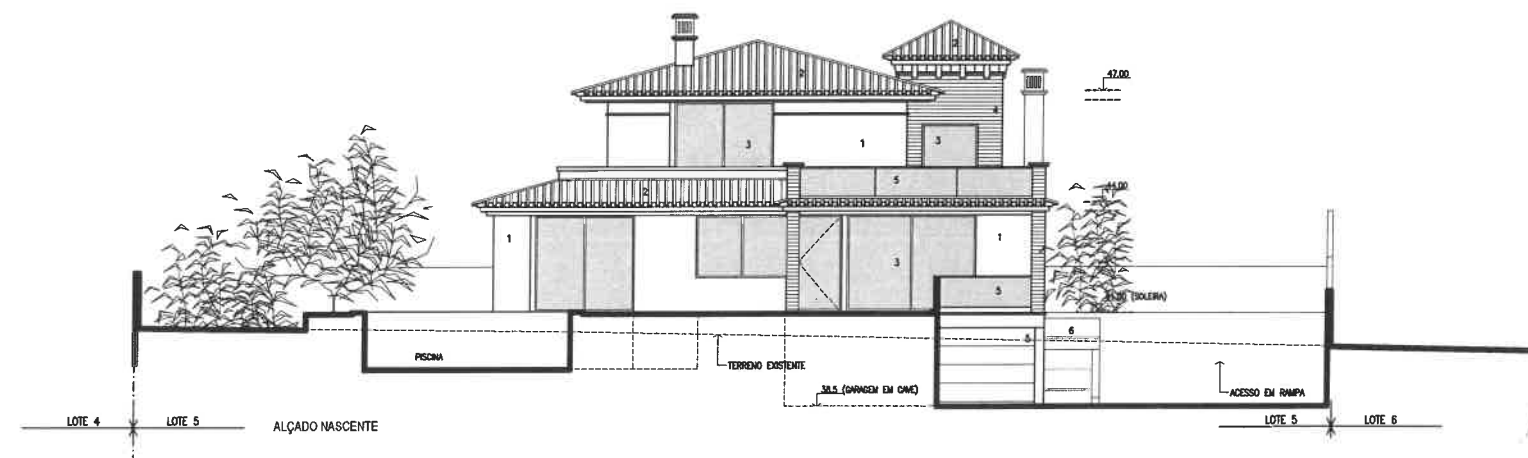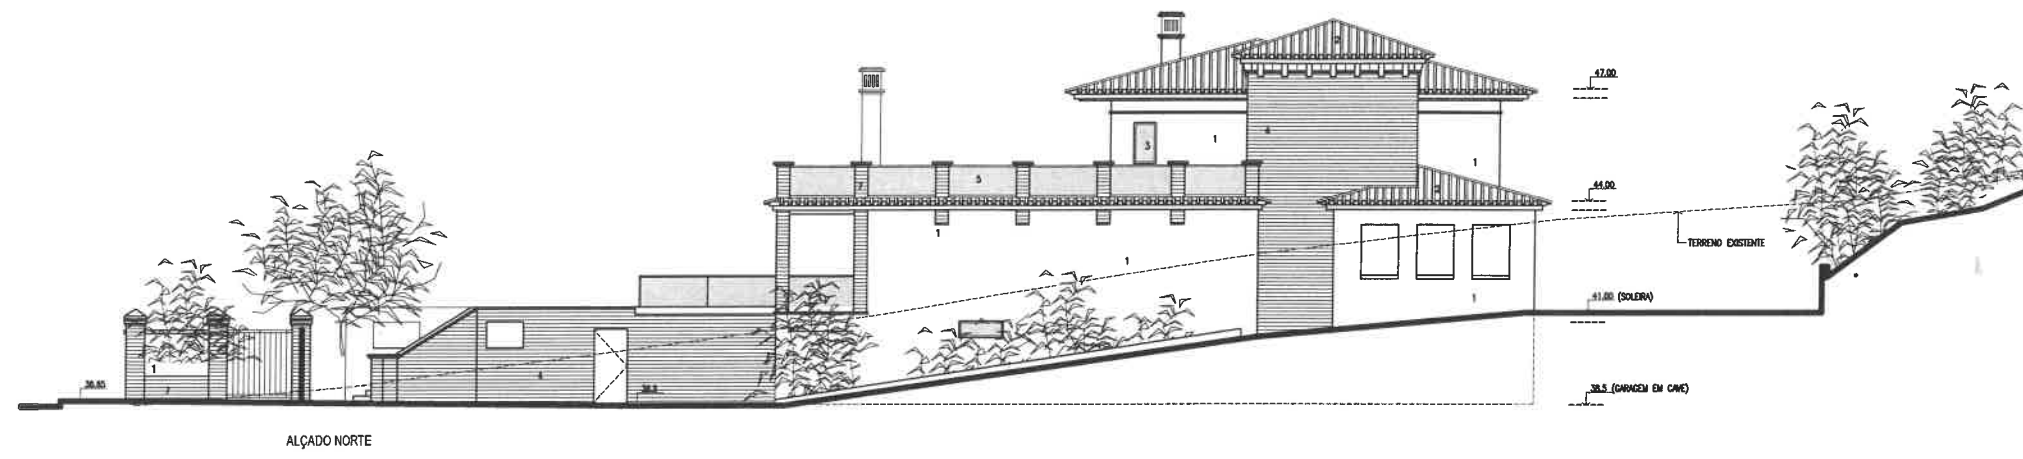


- MATERIAIS E ACABAMENTOS
- 1 PINTURA NA COR BRANCO SUJO SOBRE REDIDO
 - 2 TELHA DE CANUDO NA COR CLARA
 - 3 VIDRO INCOLOR EM CADELADEIRA DE ALUMINIO LACADO
 - 4 TAPALDO A VISTA TIPO SANTA CATARINA
 - 5 GUARDA EM VIDRO LAMINADO
 - 6 PORTÃO METALICO PINTADO
 - 7 PORTÃO DE GARAGEM ARTICULADO

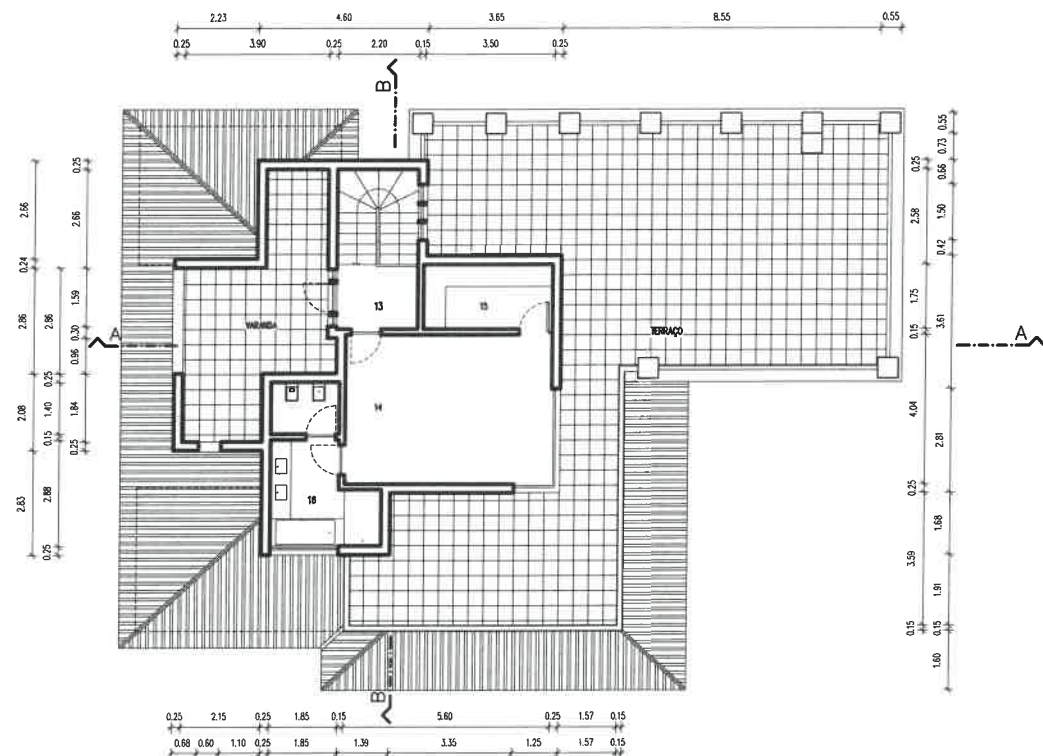

PLANTA DO 1º ANDAR

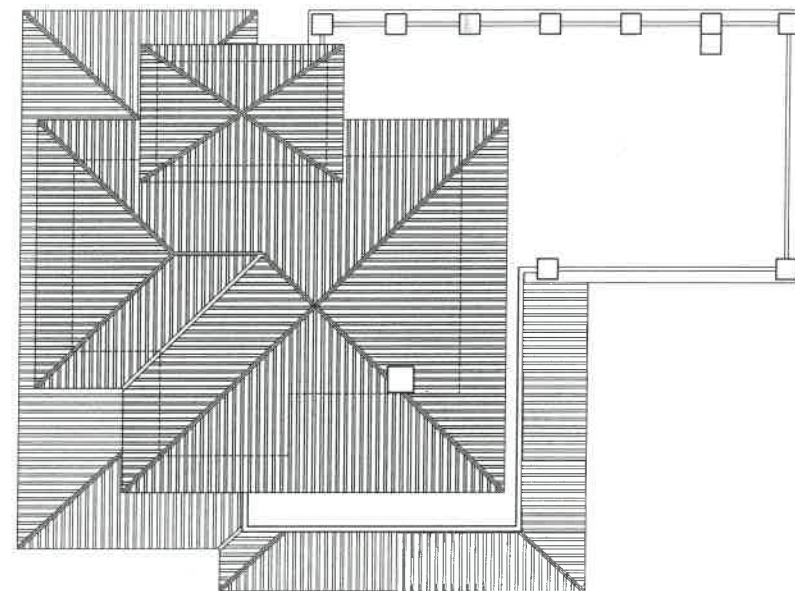

PLANTA DAS COBERTURAS

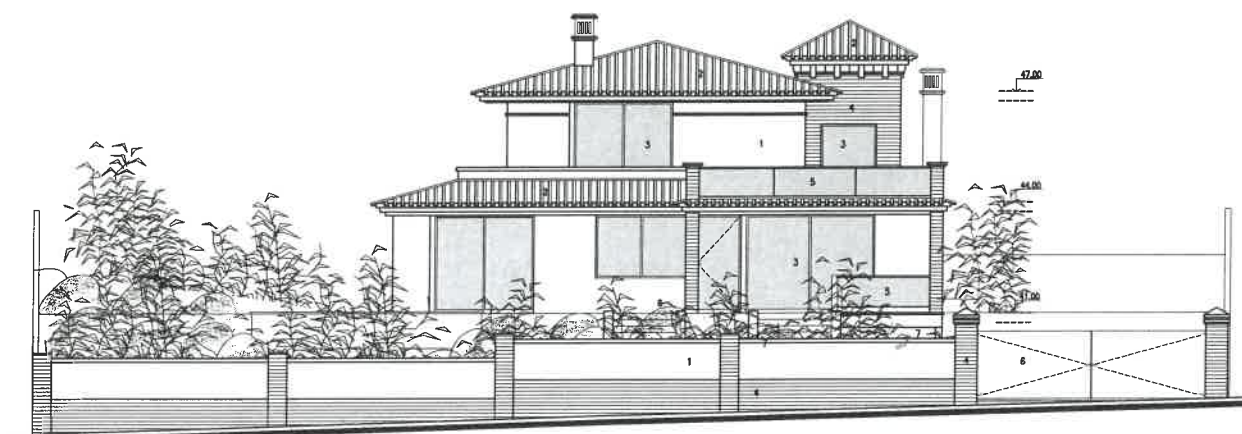

ALÇADO NASCENTE PELO EIXO DA RUA

LOTE 5

COMPARTIMENTOS E ÁREAS

1	VESTIBULO	9,50 m2
2	SALA DE ESTAR E REFEIÇÕES	36,00 m2
3	COZINHA	20,50 m2
4	QUARTO DE DORMIR	16,50 m2
5	SANITÁRIO	6,80 m2
6	SANITÁRIO DE APOIO	3,30 m2
7	ESTACIONAMENTO EXTERIOR COBERTO	-
8	ALPENDRE	-
9	VARANDA ESTENDAL	-
10	GARAGEM	19,00 m2
11	CALDE DE ESTACIONAMENTO	115,00 m2
12	MAQUINAS DA PISCINA	11,00 m2
13	PATINHO DA ESCADA	3,80 m2
14	QUARTO	22,80 m2
15	ROUPERO	6,10 m2
16	SANITÁRIO	9,70 m2

MATERIAIS E ACABAMENTOS

- 1 PINTURA NA COR BRANCO SUAVO SOBRE REBOCO
- 2 TELHA DE CANUDO NA COR CLARA
- 3 VIDRO INCOLOR EM CADELADEIRA DE ALUMINIO LACADO
- 4 TUBULO A VISTA TIPO SANTA CATARINA
- 5 QUADRA EM VIDRO LAMINADO
- 6 PORTAO METALICO PINTADO
- 7 PORTAO DE GARAGEM ARTICULADO