

ÍNDICE DAS PEÇAS DESENHADAS_PROJECTO DE ARQUITECTURA

01- PLANTA DE LEVANTAMENTO TOPOGRÁFICO, ESC. 1:200

02- PLANTA DE IMPLANTAÇÃO, SOBRE LEVANTAMENTO TOPOGRÁFICO, ESC. 1:200

03- PLANTA DE COBERTURA SOBRE LEVANTAMENTO TOPOGRÁFICO, ESC. 1:200

04- PLANTA PISO 0, ESC. 1:100

05- PLANTA COBERTURA, ESC. 1:100

06- CORTE AA', CORTE BB' e CORTE CC', ESC. 1:100

07- ALÇADOS SUL, NORTE E POENTE, ESC. 1:100

08 - ALÇADO NASCENTE E NASCENTE (MURO), ESC. 1:100

09 - PORMENOR PISCINA, ESC. 1:100

10 - TÉRMICA - PLANTA PISO 0, ESC. 1:100



11 - TÉRMICA - PORMENORES, S/ESC

12- TÉRMICA - PORMENORES, S/ESC

13 - TÉRMICA - PORMENORES, S/ESC


LISTA DE LAYERS



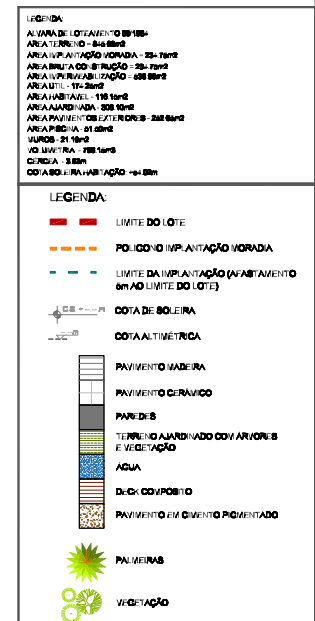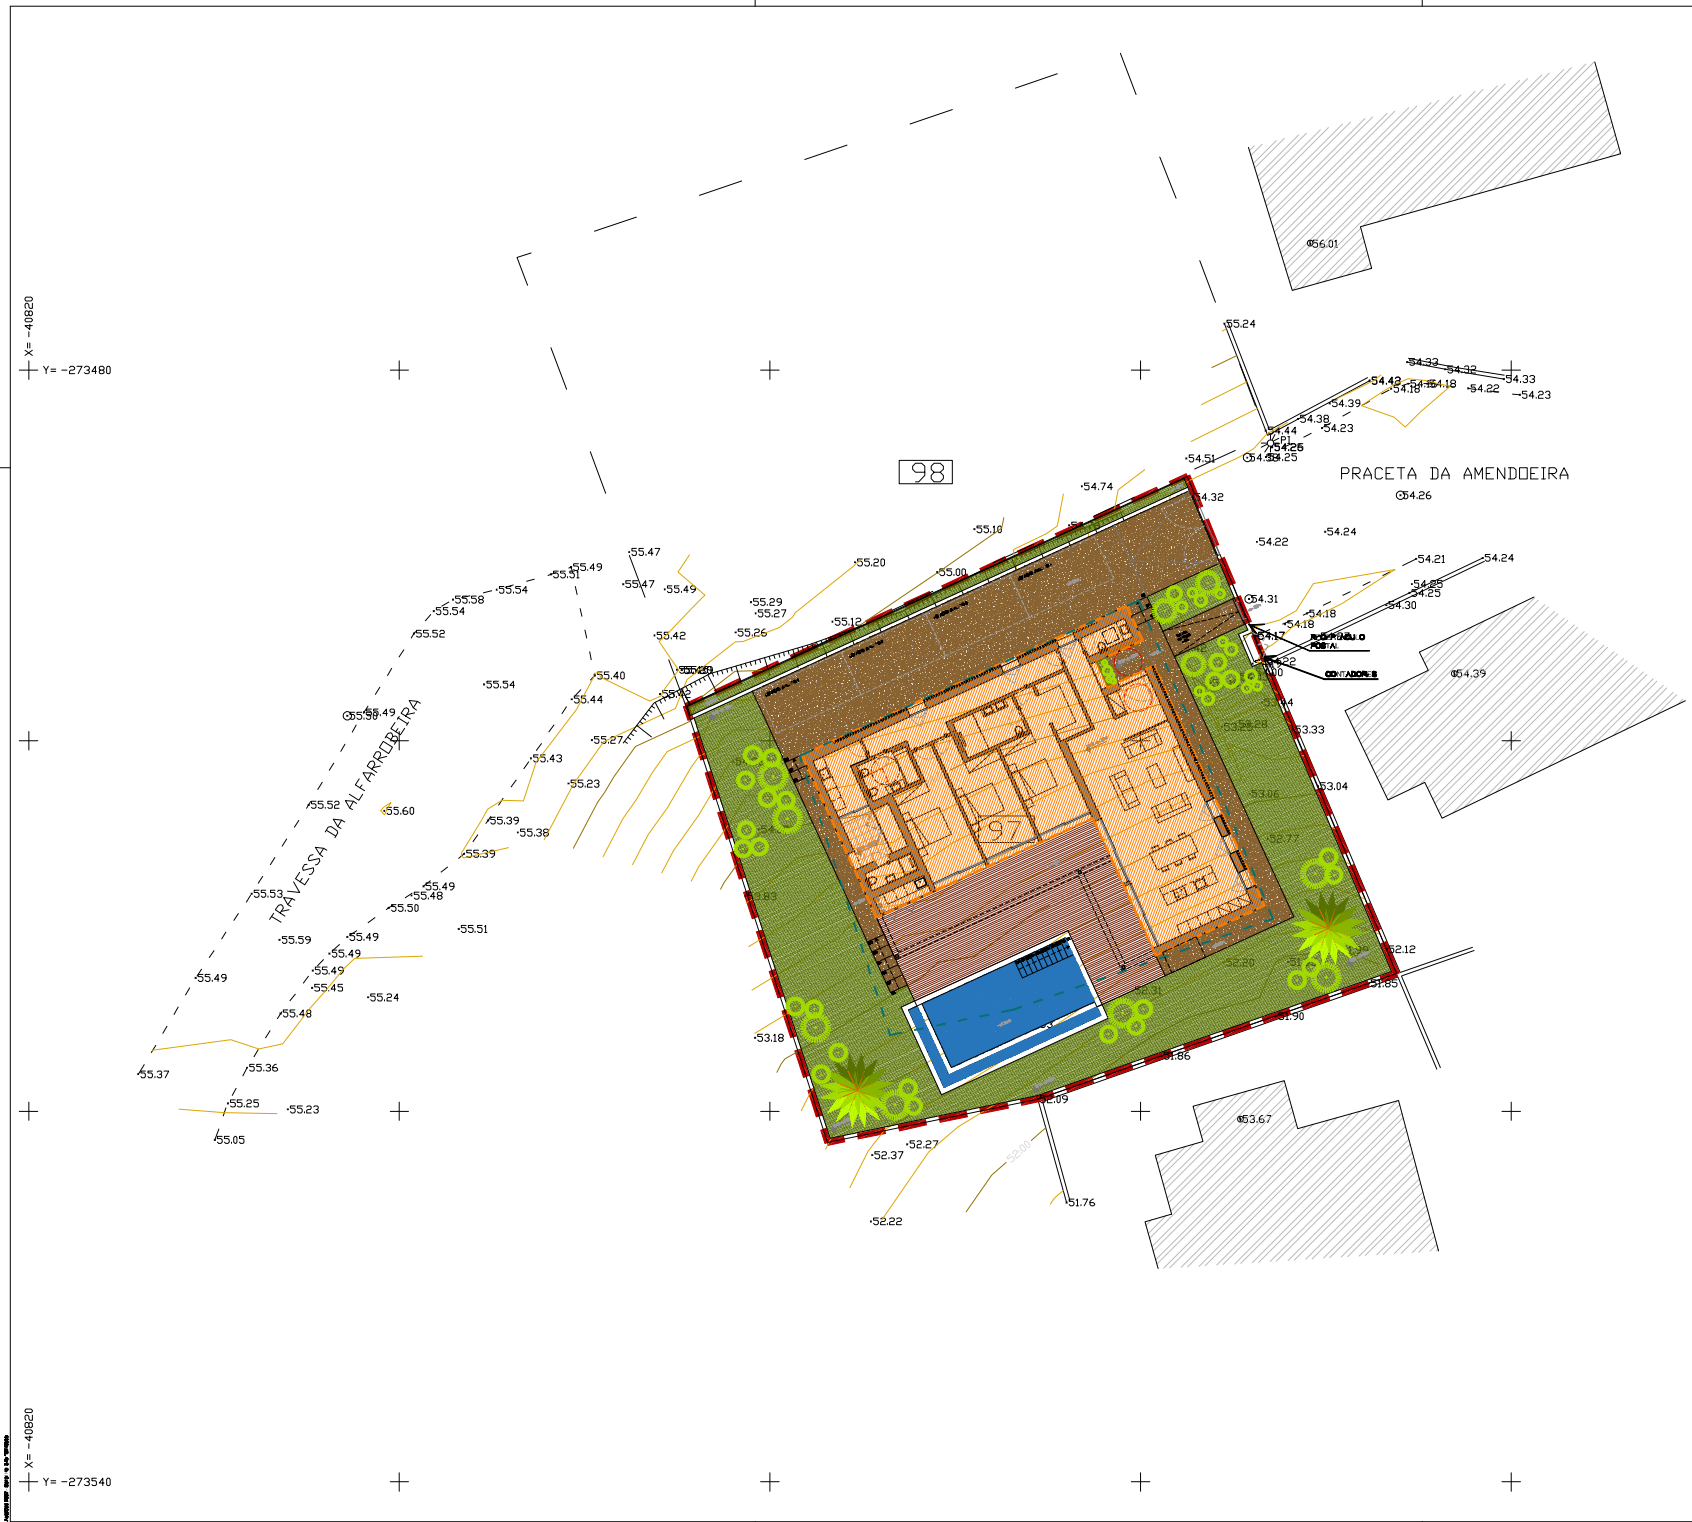


X = -40820
Y = -273480




X = -40820
Y = -273540

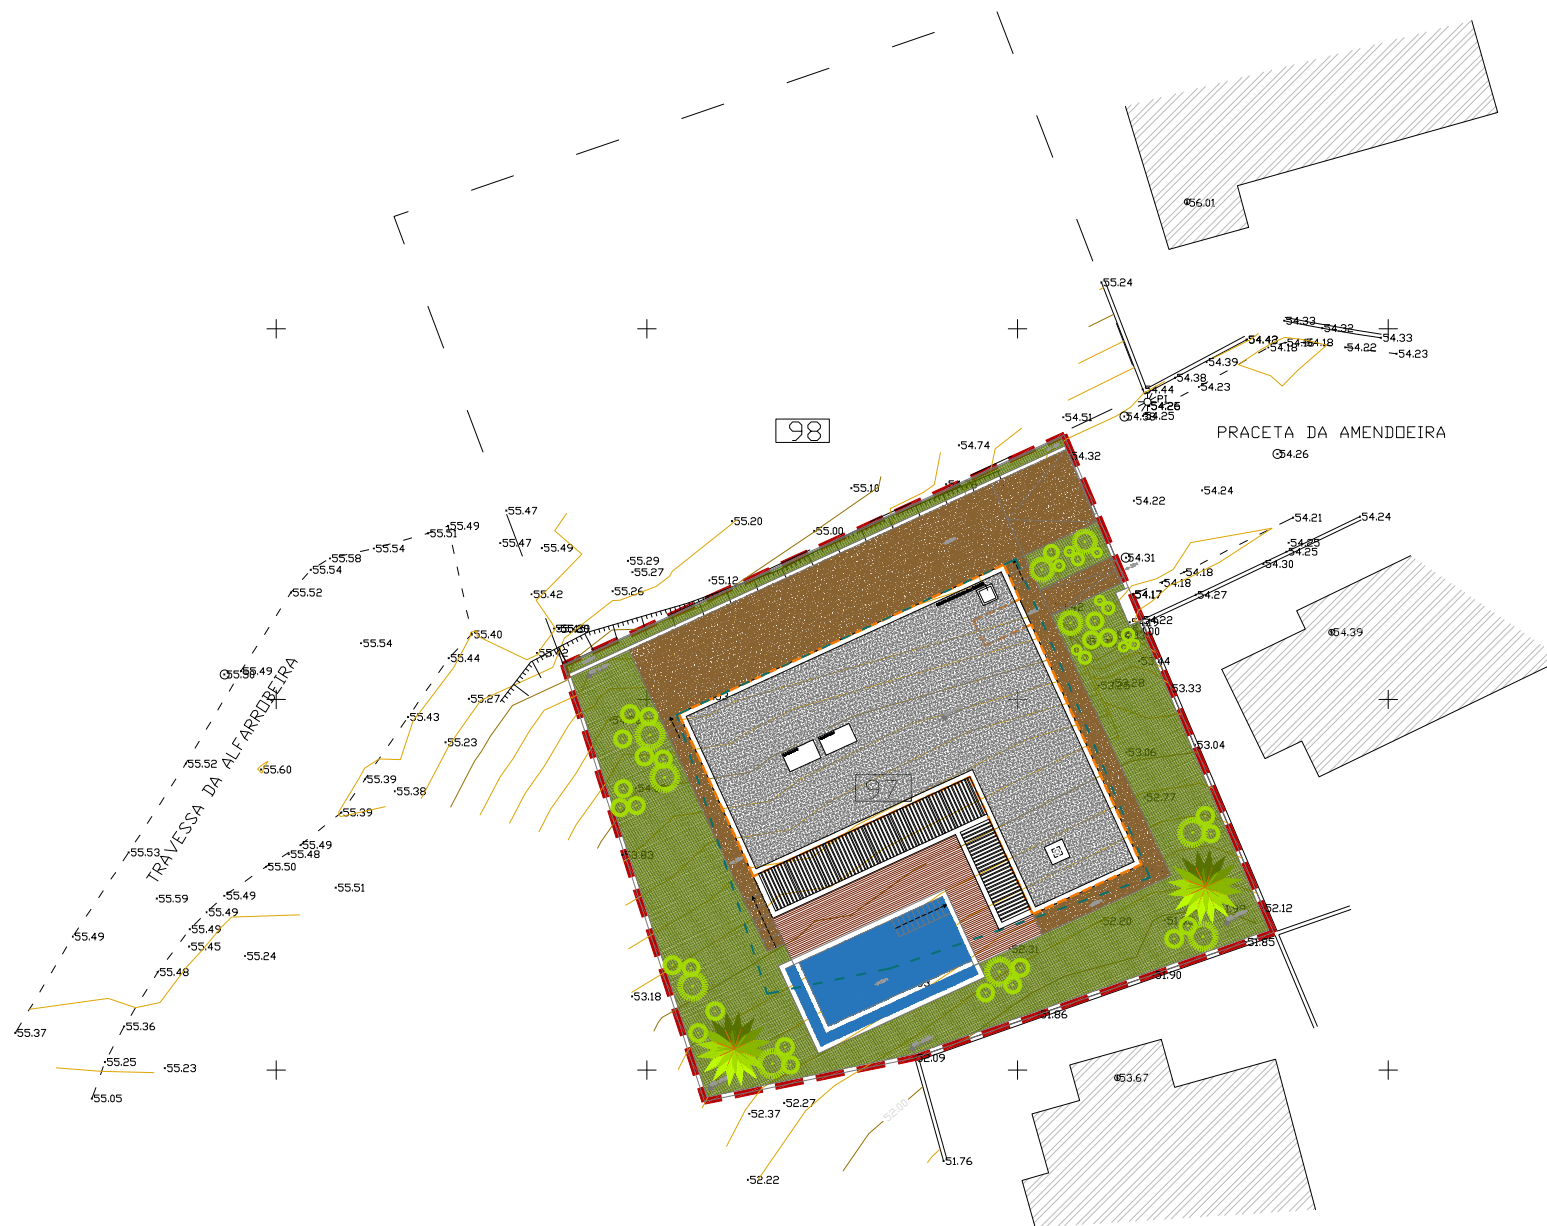

LEGENDA:


- LIMITE DO LOTE
- POLIGONO DE IMPLANTACAO PORADA
- LIMITE DA IMPLANTACAO (AVASTAMENTO EM AD LIMITE DO LOTE)
- COTA DE SOLEIRA
- COTA ALTIMETRICA
- PAVIMENTO MADEIRA
- PAVIMENTO CERMICO
- PAVIMENTO
- TERRACOTADO COM ARVORES E VEGETACAO
- AGUA
- DECK/COPOSTO
- PAVIMENTO EM CIMENTO PIMENTADO
- PALMEIRAS
- VEGETACAO

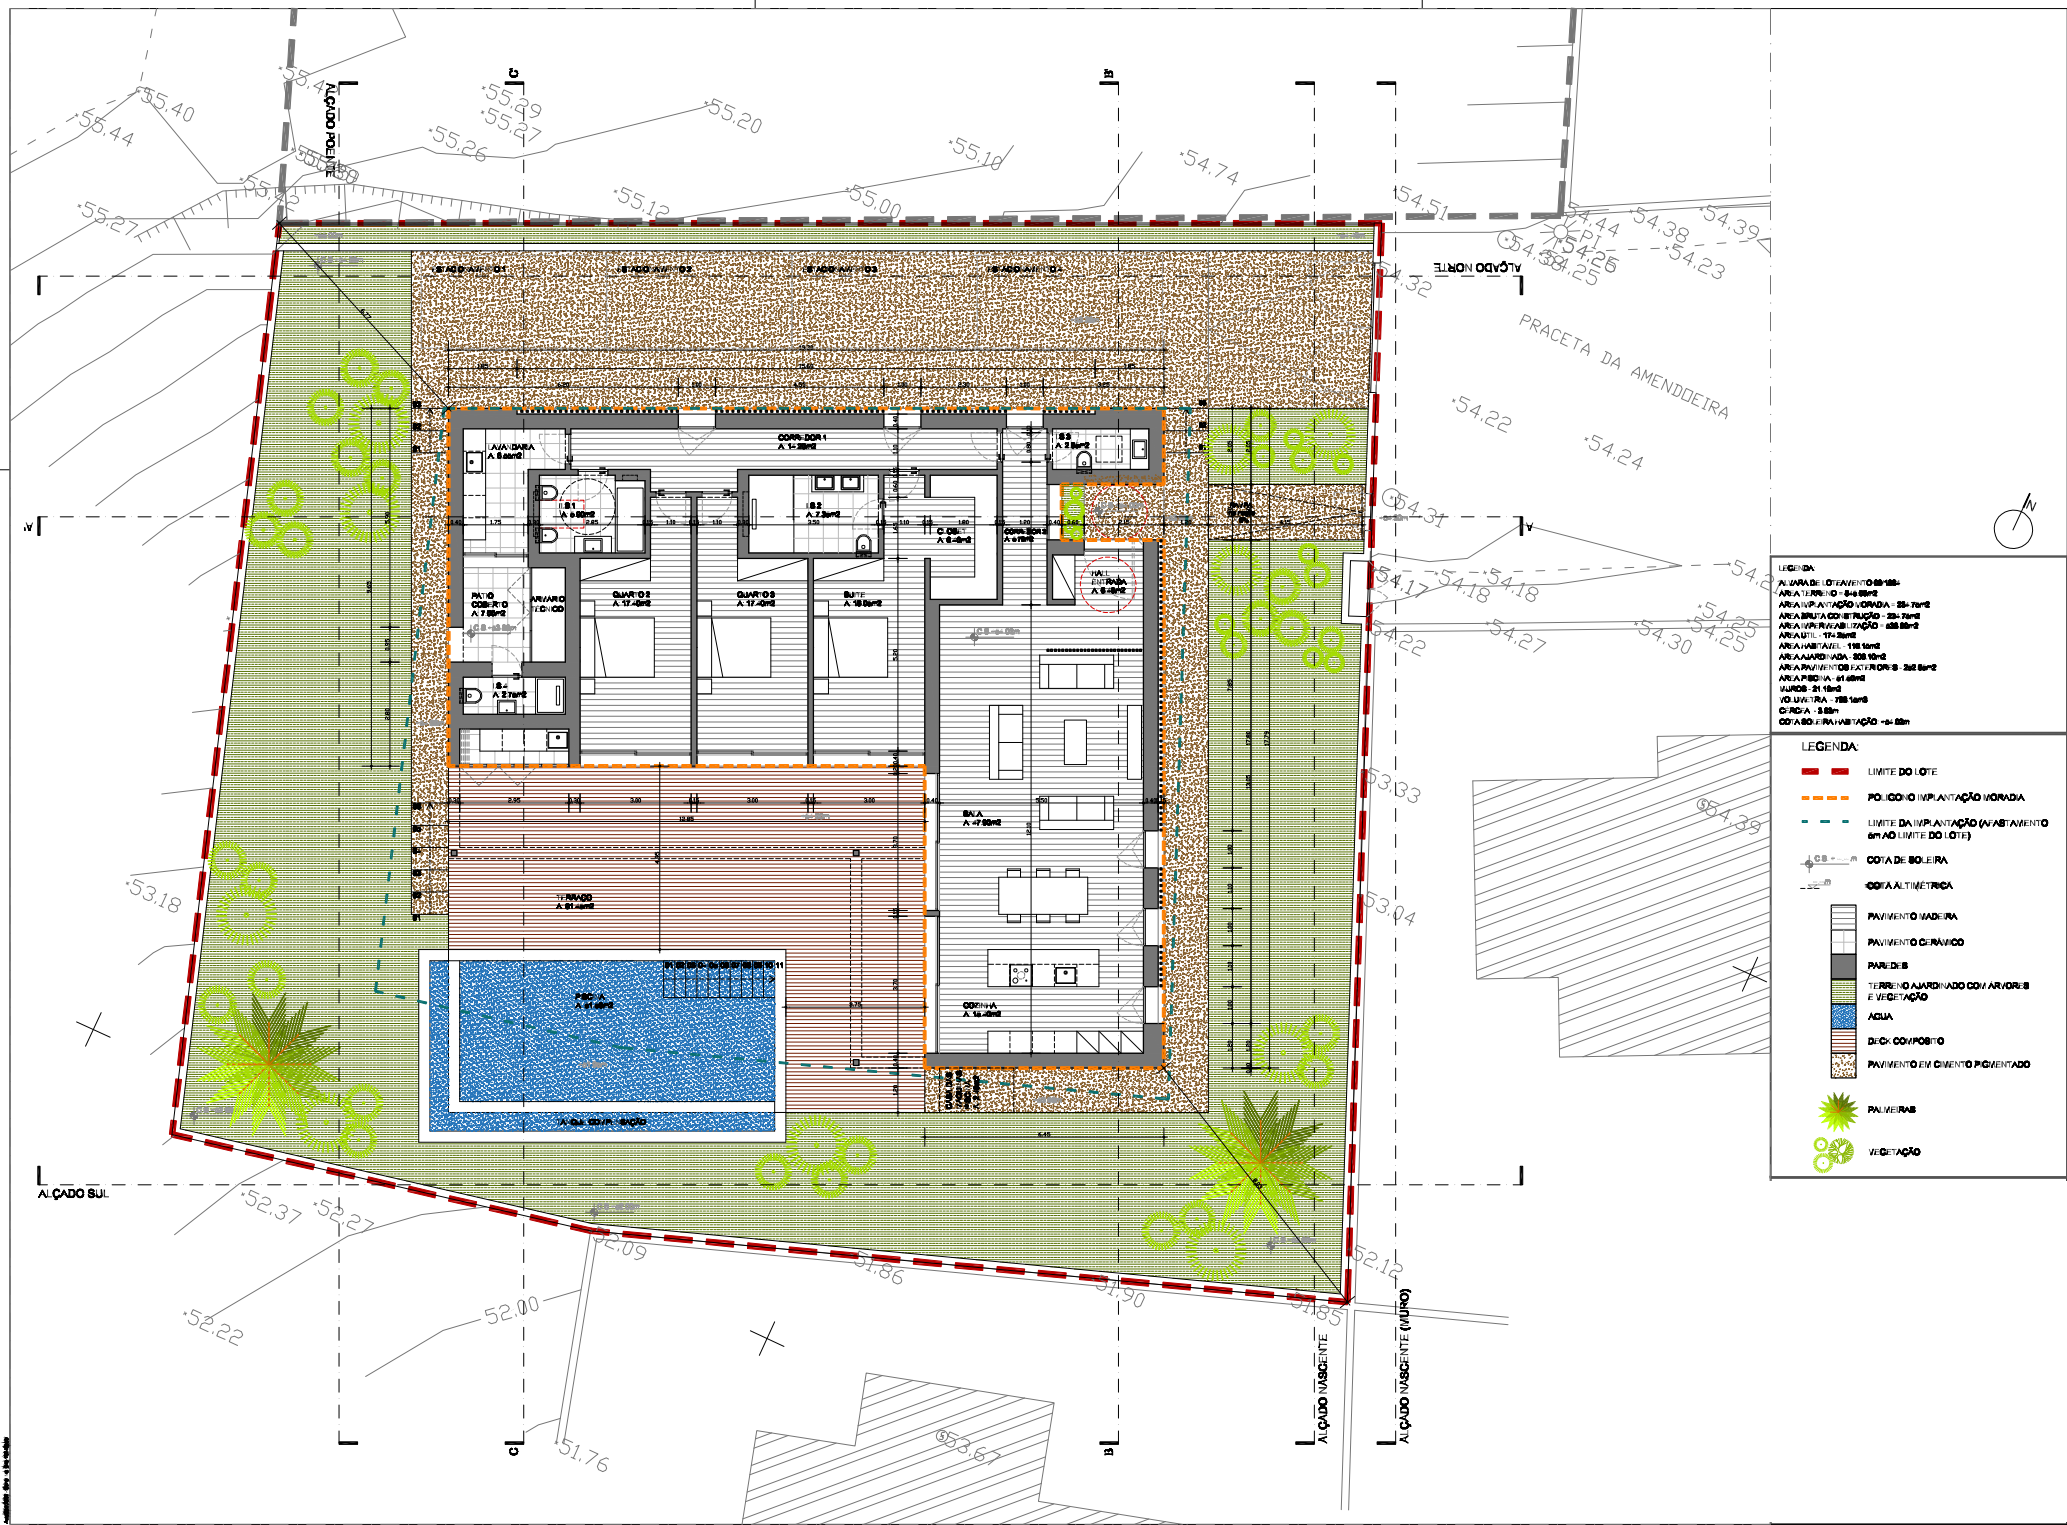

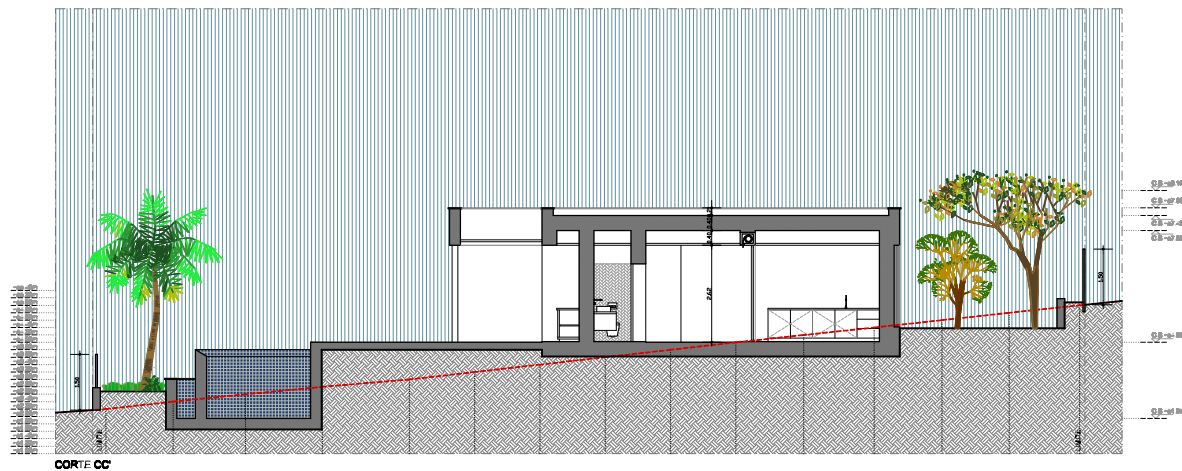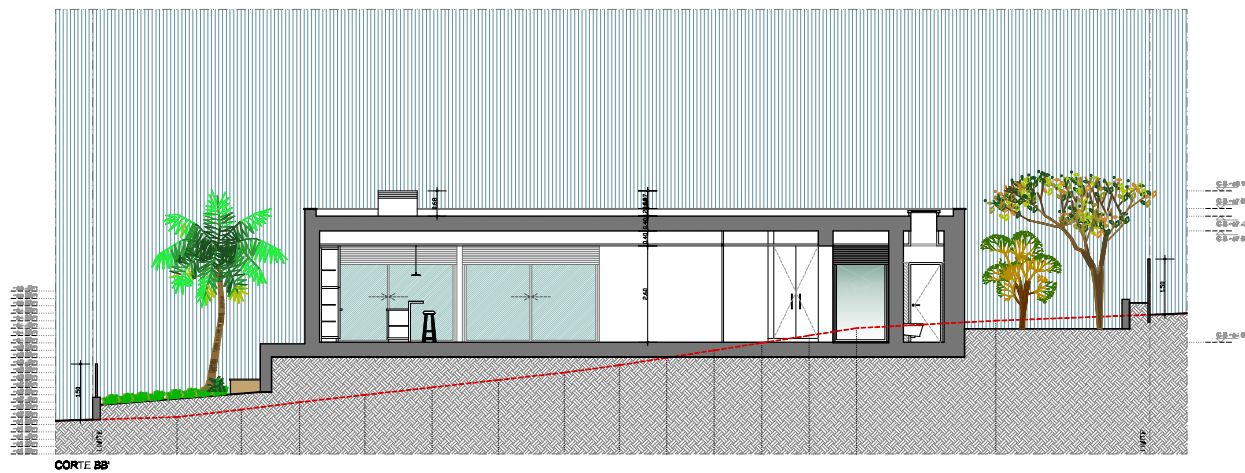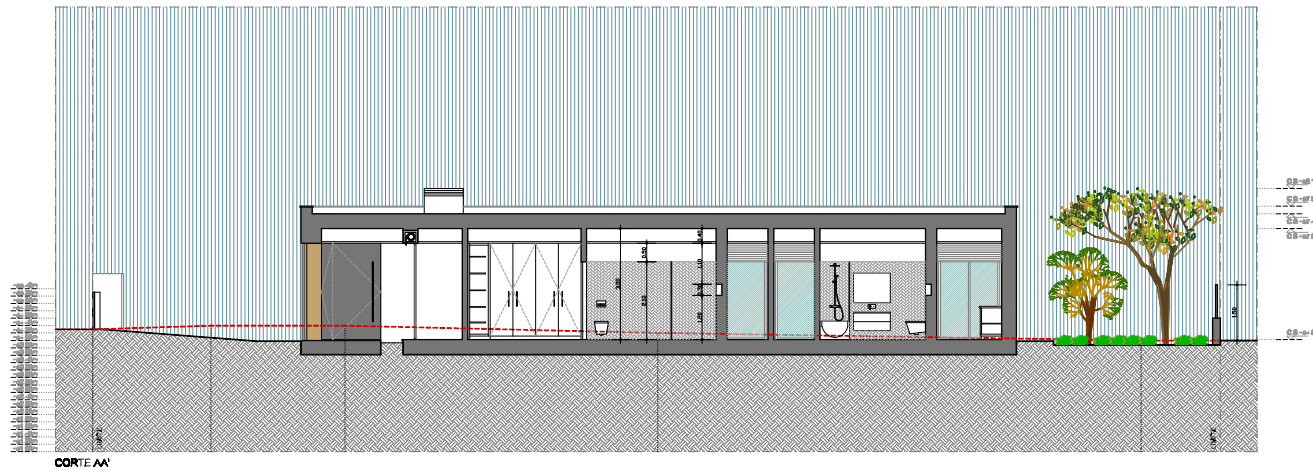


LEGENDA


	COTA ALTIMÉTRICA
	PERFIL NATURAL DO TERRENO
	TERRENO
	VIDRO
	PAREDES
	ACABAMENTO COR BRANCO
	ACABAMENTO NA COR CINZA ESCURO
	ACABAMENTO NA COR CORE
	ACABAMENTO NA COR BICO
	REVESTIMENTO EM ALUMÍNIO IMITAÇÃO MADEIRA
	REVESTIMENTO CLARINHO
	PASTILHA CLARINHA COM LINHAS COR BRANCO
	TERRENO AJARDINADO COM PLANTAS E VEGETAÇÃO
	CAIXILHARIA EM ALUMÍNIO, NA COR CINZA ESCURO E VIDRO LISO DUPLO
	FECHADORES EXTERIORES LAMINADOS EM ALUMÍNIO COM CORTE
	TERRENO, NA COR IGUAL AO ALUMÍNIO
	PORTÕES EXTERIORES COM ESTRUTURA DE FERRO AÇO TAPADO, FORRADO EM GUAFI LISA METALIZADA NA COR BRANCA

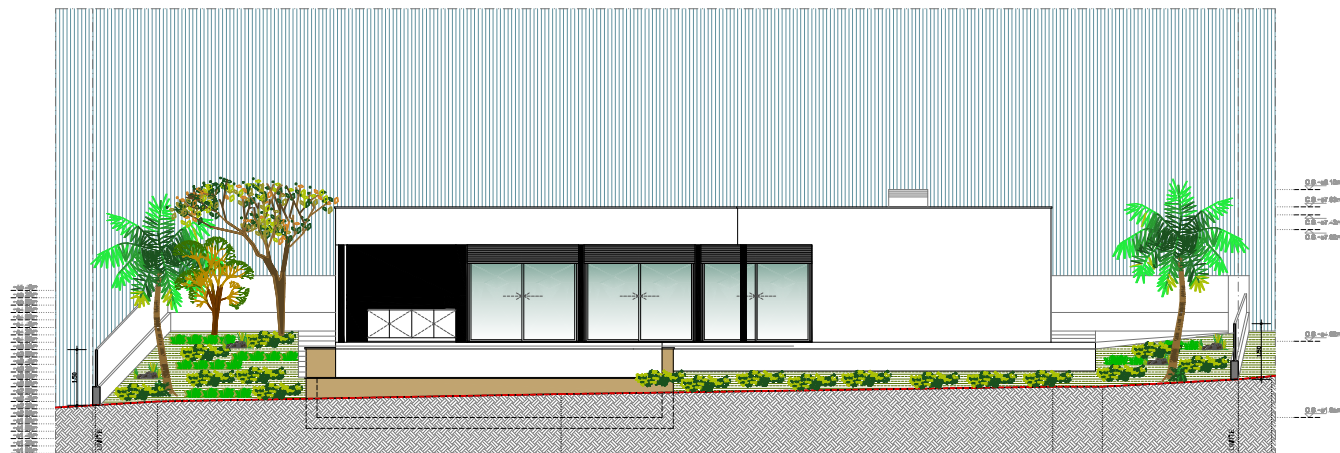

ALÇADO SUL

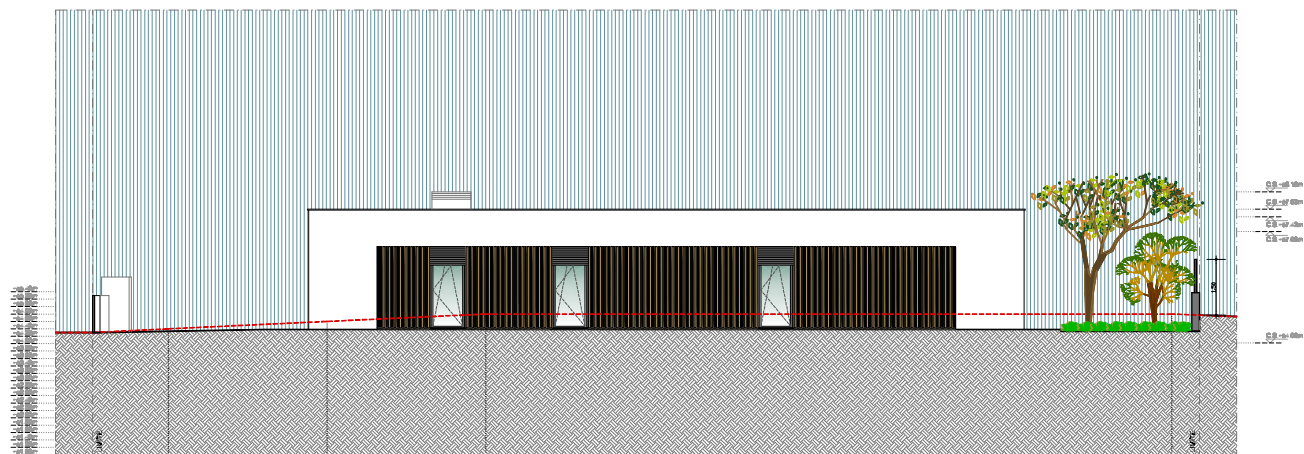



ALÇADO NORTE

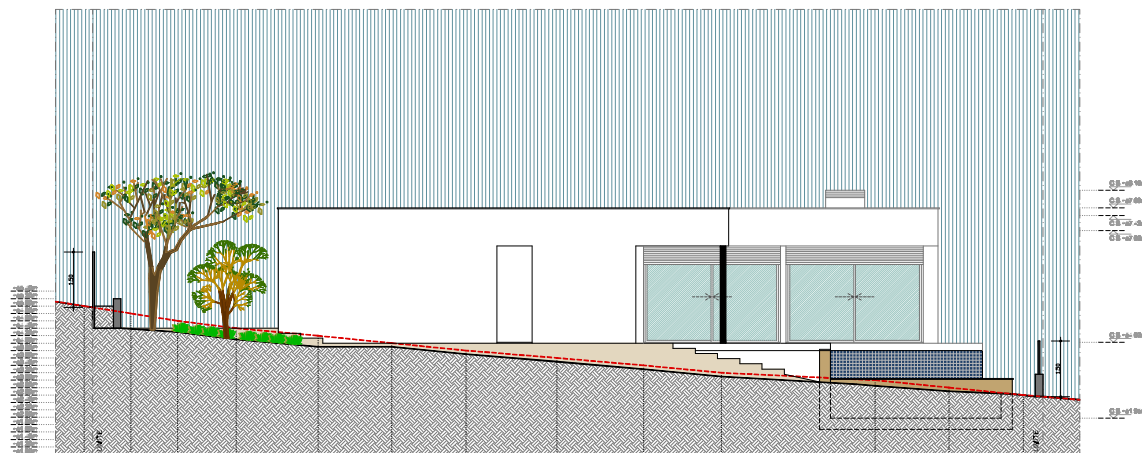

ALÇADO FRENTE

LEGENDA

	COTA ALTIMÉTRICA
	PERFIL NATURAL DO TERRENO
	TERRENO
	VIDRO
	PARDEIS
	ACABAMENTO COR BRANCO
	ACABAMENTO NA COR CINZA ESCURO
	ACABAMENTO NA COR CORE
	ACABAMENTO NA COR BICO
	REVESTIMENTO EM ALUMÍNIO IMITAÇÃO MADEIRA
	REVESTIMENTO CERÂMICO
	PASTILHA CERÂMICA COM BORDA COR BRANCO
	TERRENO AJARDINADO COM ÁRVORES E VEGETAÇÃO
	CADEIROLA EM ALUMÍNIO, NA COR CINZA ESCURO E VIDRO LISO
	DUPLO
	FECHAMENTO EXTERIORES LAMINADOS EM ALUMÍNIO COM CORTE
	TERMO, NA COR IGUAL AO ALUMÍNIO
	PORTÕES EXTERIORES COM ESTRUTURA DE FERRO
	ACOTADO, FORNADO EM CHAPALIBA METALIZADA NA COR BRANCO

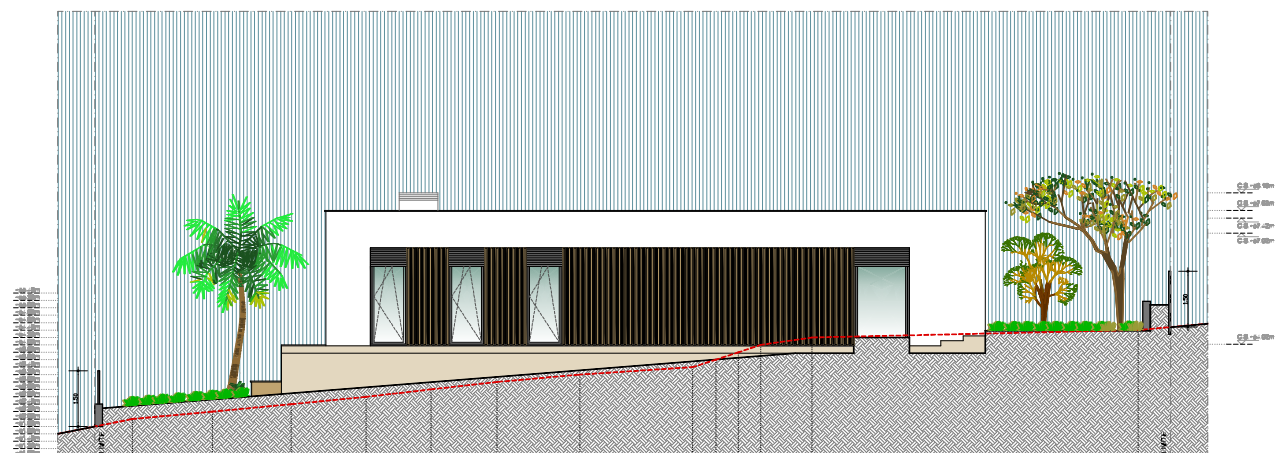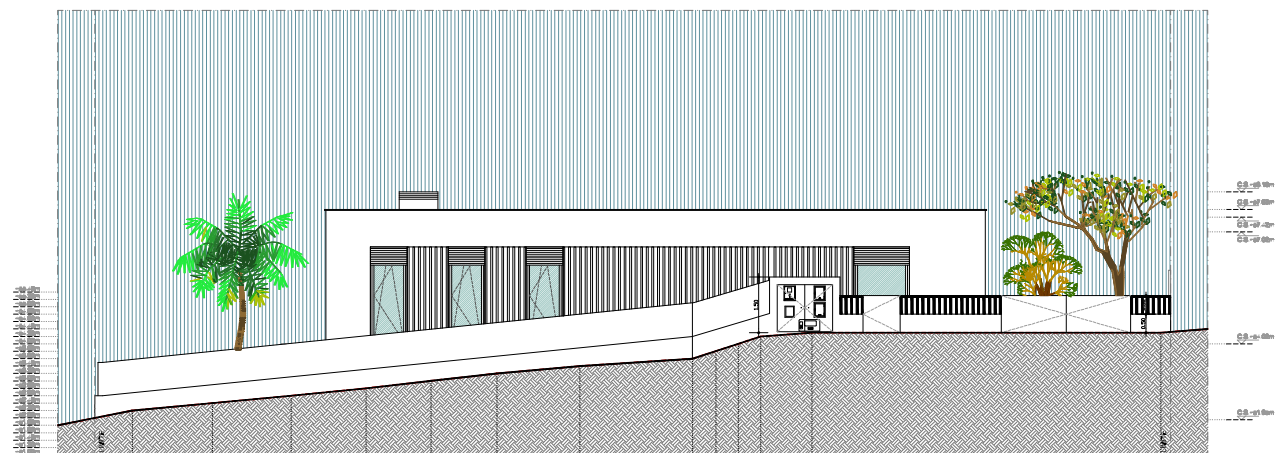

- GEOMETRIA**

GEOMETRIA


PERFIL NATURAL DO TERREIRO

The diagram illustrates the natural profile of the plot, showing a series of colored and textured blocks representing different terrain types. The blocks are arranged in a vertical column, with some blocks having a 3D effect. The colors and textures are as follows:

 - TERREIRO** (Top): Light gray, textured block.
 - VIDRO** (Second): White, smooth block.
 - VIDRO** (Third): White, smooth block.
 - PAVIMENTO** (Fourth): White, smooth block.
 - ACABAMENTO NA COR BRANCO** (Fifth): White, smooth block.
 - ACABAMENTO NA COR CINZA ESCURO** (Sixth): Dark gray, smooth block.
 - ACABAMENTO NA COR CERE** (Seventh): Light brown, smooth block.
 - ACABAMENTO NA COR BEGE** (Eighth): Light beige, smooth block.
 - REVESTIMENTO EM ALUMINIO IMITANDO MADEIRA** (Ninth): White block with vertical lines.
 - REVESTIMENTO CERAMICO** (Tenth): White block with a grid pattern.
 - PASTILHA CERAMICA revestida COM BRANCO** (Eleventh): White block with a grid pattern.
 - TERREIRO AJARDINADO COM ARVORES E VEGETAÇÃO** (Twelfth): Green, textured block.

LEGENDA

 - CANTALHARES EM ALUMINIO, NA COR CINZA ESCURO E VIDRO LISO DUPLO.
 - ESTRUTURAS EXTERIORES LAMINADAS EM ALUMINIO COM CORES TERREIRO, NA COR QUALQUER ALUMINIO.
 - PORTÕES EXTERIORES COM ESTRUTURA DE FERRO AJARDINADO, ORNADO EM CANTALHARES METALIZADA NA COR

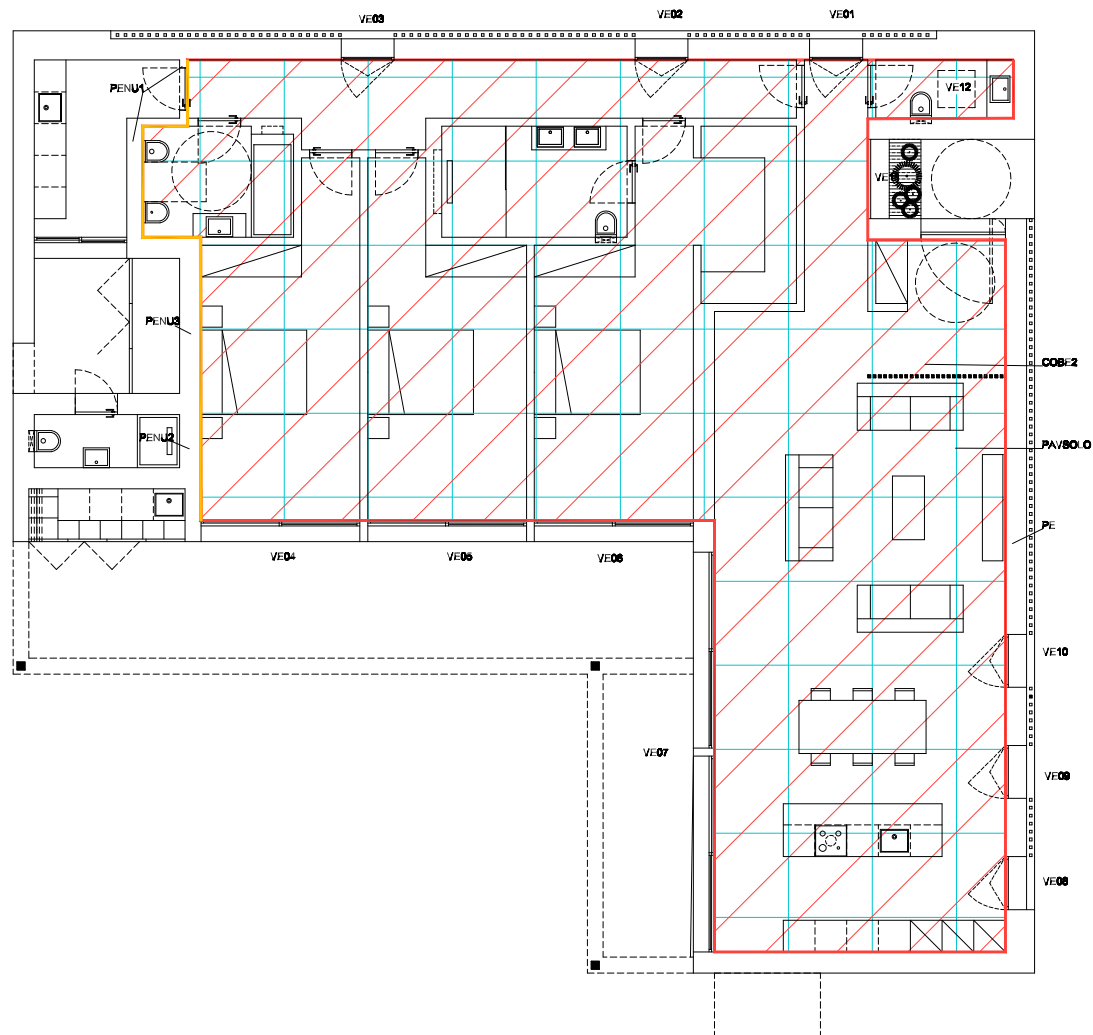


LEGENDA:


- LIMITE DO LOTE
- ENVELOPTE EXTERIOR
- ENVELOPTE INTERIOR COM REQUISITOS DE EXTERIOR
- ENVELOPTE INTERIOR COM REQUISITOS DE INTERIOR
- ENVELOPTE SEM REQUISITOS
- ENVELOPTE CONTACTO TERRENO
- EM PLANTA IDENTIFICAR PAVIMENTO (COM A RESPECTIVA COR)
- EM PLANTA IDENTIFICAR COBERTURA (COM A RESPECTIVA COR)

PONTES TÉRMICAS LINEARES


Ligação da Fachada com Pavimentos sobre locais não aquecidos - isolamento - isolamento no Exterior

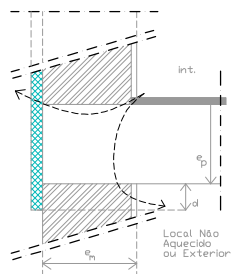


Ligação da Fachada com Pavimentos Intermedios (isolamento pelo Exterior)

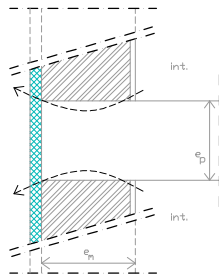

Ligação da Fachada com Cobertura inclinada ou Terço - isolamento pelo Exterior da Cobertura

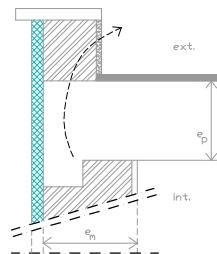


Ligação Fachada / Pedeira / Peltor / isolamento pelo Exterior

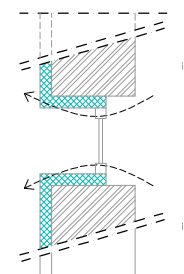


PONTES TÉRMICAS LINEARES


Ligação da Fachada com Varanda isolamento pelo Exterior

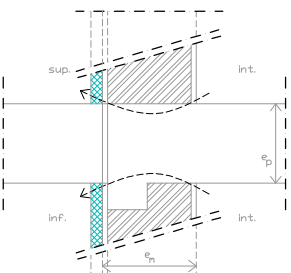


Ligação entre duas Paredes Verticais isolamento pelo Exterior

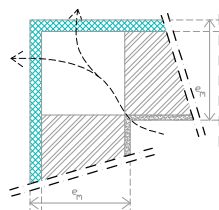

Pavimento em contacto com terreno com isolamento perimetral

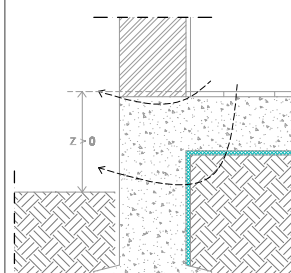





Ligação da Fachada com Pavimento Térmico com isolamento Térmico isolamento pelo Exterior

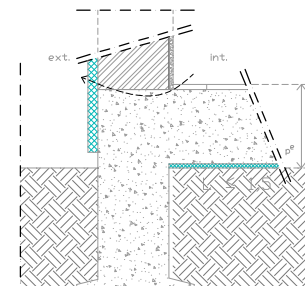




LEGENDA:

- ===== LIMITE DO LOTE
- ENVOLVENTE EXTERIOR
- ENVOLVENTE INTERIOR COM REQUISITOS DE EXTERIOR
- ENVOLVENTE INTERIOR COM REQUISITOS DE INTERIOR
- ENVOLVENTE SEM REQUISITOS
- ENVOLVENTE CONTACTO TERRENO
- EM PLANTA IDENTIFICAR PAVIMENTO (COM A RESPECTIVA COR)
- EM PLANTA IDENTIFICAR COBERTURA (COM A RESPECTIVA COR)

ELEMENTOS EXTERIORES

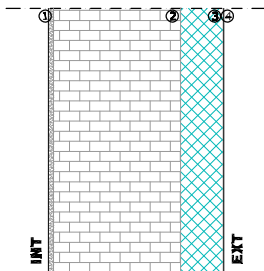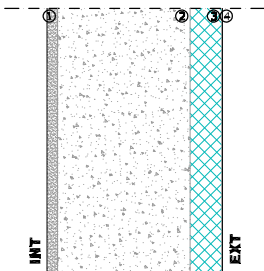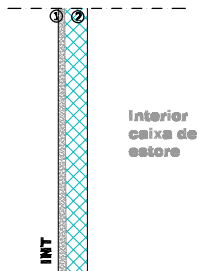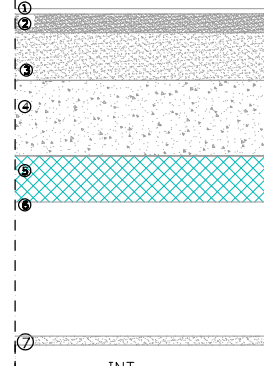PE Parede Exterior Cor clara - Espessura = 0.331m  Legenda: 1- Estuque projetado fino ou de elevada dureza com 900-1200kg/m³ - 0.01m 2- Tijolo térmico Proceram com 24cm - 0.24m 3- Poliestireno expandido moldado (EPS) com >20kg/m³ - 0.08m 4- Revestimento do sistema ETICS com 1mm - 0.001m	PEPTP - Pilares e Vigas Espessura = 0.331m  Legenda: 1- Estuque projetado - 0.021m 2- Betão armado de inércia corrente com percentagem significativa de armadura paralela ao fluxo de calor com uma massa volumica aparente seca de >=2400kg/m³ - 0.25m 3- Poliestireno expandido moldado (EPS) com >20kg/m³ - 0.08m 4- Reboco de argamassas tradicionais com 1800-2000kg/m³ - 0.01	PEPT2 - Caixas de estores  Legenda: 1- Estuque projetado fino ou de elevada dureza com 900-1200kg/m³ - 0.016m 2- Poliestireno expandido moldado com 16-20kg/m³ - 0.04m	COBE 2 - Cobertura Exterior - 0,735 m EXT (cobertura plana)  Legenda: 1- Pavimento cerâmico - 0.01m 2- Betão de inércia média - 0.03m 3- Betão leve - 0.08m 4- Laje de Betão - 0.20m 5- Isolamento térmico tipo cortiça expandida - 0.10m 6- Caixa de ar - 0.228m 7- Cascalo cortado - 0.018m
--	---	--	--

ELEMENTOS INTERIORES

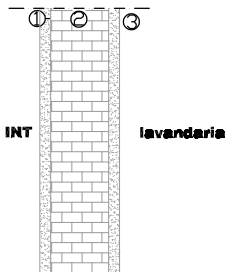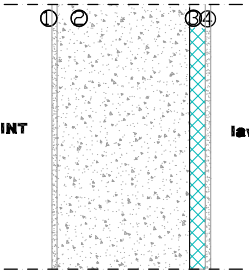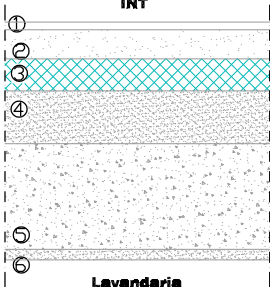PENU2 - Parede interior para espaços não aquecidos - lavandaria (0,15m)  Legenda: 1- Estuque projetado, fino ou de elevada dureza com 900-1200 kg/m³ - 0,02m 2- Tijolo cerâmico com 11cm - 0.11m 3- Reboco de argamassas tradicionais com 1800-2000kg/m³ - 0,02 m	PTPENU2 - Pilares e Vigas para ENU - lavandaria (Esp - 0,30)  Legenda: 1- Estuque projetado, fino ou de elevada dureza com 900-1200 kg/m³ - 0,01m 2- Betão armado de inércia corrente com percentagem significativa de armadura paralela ao fluxo de calor com uma massa volumica aparente seca de >= 2400kg/m³ - 0,25 m 3- Poliestireno expandido moldado (EPS) com >20kg/m³ - 0.03m 4- Reboco de argamassas tradicionais com 1800-2000kg/m³ - 0,01 m	PAVENU - Pavimento para ENU - Lavandaria - 0,45m  Legenda: 1- Mosaico Cerâmico - 0,016m 2- Betão de argamassas tradicionais com 1800-2000kg/m³ - 0,055m 3- Poliestireno expandido extrudido (XPS) com 25-40kg/m³ - 0,08m 4- Betão Celular - 0,10m 5- Laje magica - 0.20 m 6- Reboco - 0,02m
---	---	--

ELEMENTOS SEM REQUISITOS

PAVSOLO Pavimento Solo (E:SP - 0.46m)	PARSOLO Pareda em contacto com o solo (E:SP - 0.42m)
Legenda: 1- Mosaico Cerâmico - 0.01m 2- Betão de argamassas tradicionais com 1800-200kg/m³ - 0.11m 3- Poliestireno expandido extrudido (XPS) com 25-40kg/m³ - 0.08m 4- Betão de inerte de poliestireno expandido (cimento+esforvite) com uma massa volumica aparente seca de 500kg/m³ - 0.10m 6- Betão armado de inerte com percentagem significativa de armadura passiva ao fluxo de calor com massa volumica aparente seca >=2400kg/m³ - 0.25m	Legenda: 1- Betão armado de inerte com percentagem significativa de armadura passiva ao fluxo de calor com massa volumica aparente seca >=2400kg/m³ - 0.25m 2- Poliestireno expandido extrudido (XPS) com 25-40kg/m³ - 0.04m 3- Tijolo cerâmico furado com 11cm - 0.11m 4- Estuque interior - 0.02m