

Proj.	
Colab.	
Des.	
Cap.	
Verif.	


TECTÓNICA
GABINETE TÉCNICO, LDA.

Escala: Desenho: **3**
1:100
Data: Junho 04
Arquivo:

Contem:
PLANTA DA CAVE (ESTACIONAMENTO)
Telas Finais

Título:
EDIFÍCIO PLURIFAMILIAR
JOSÉ DA CONCEIÇÃO PEREIRA, Lda.
URBANIZAÇÃO MONTINHOS DA LUZ
LUZ

Lote: **18**

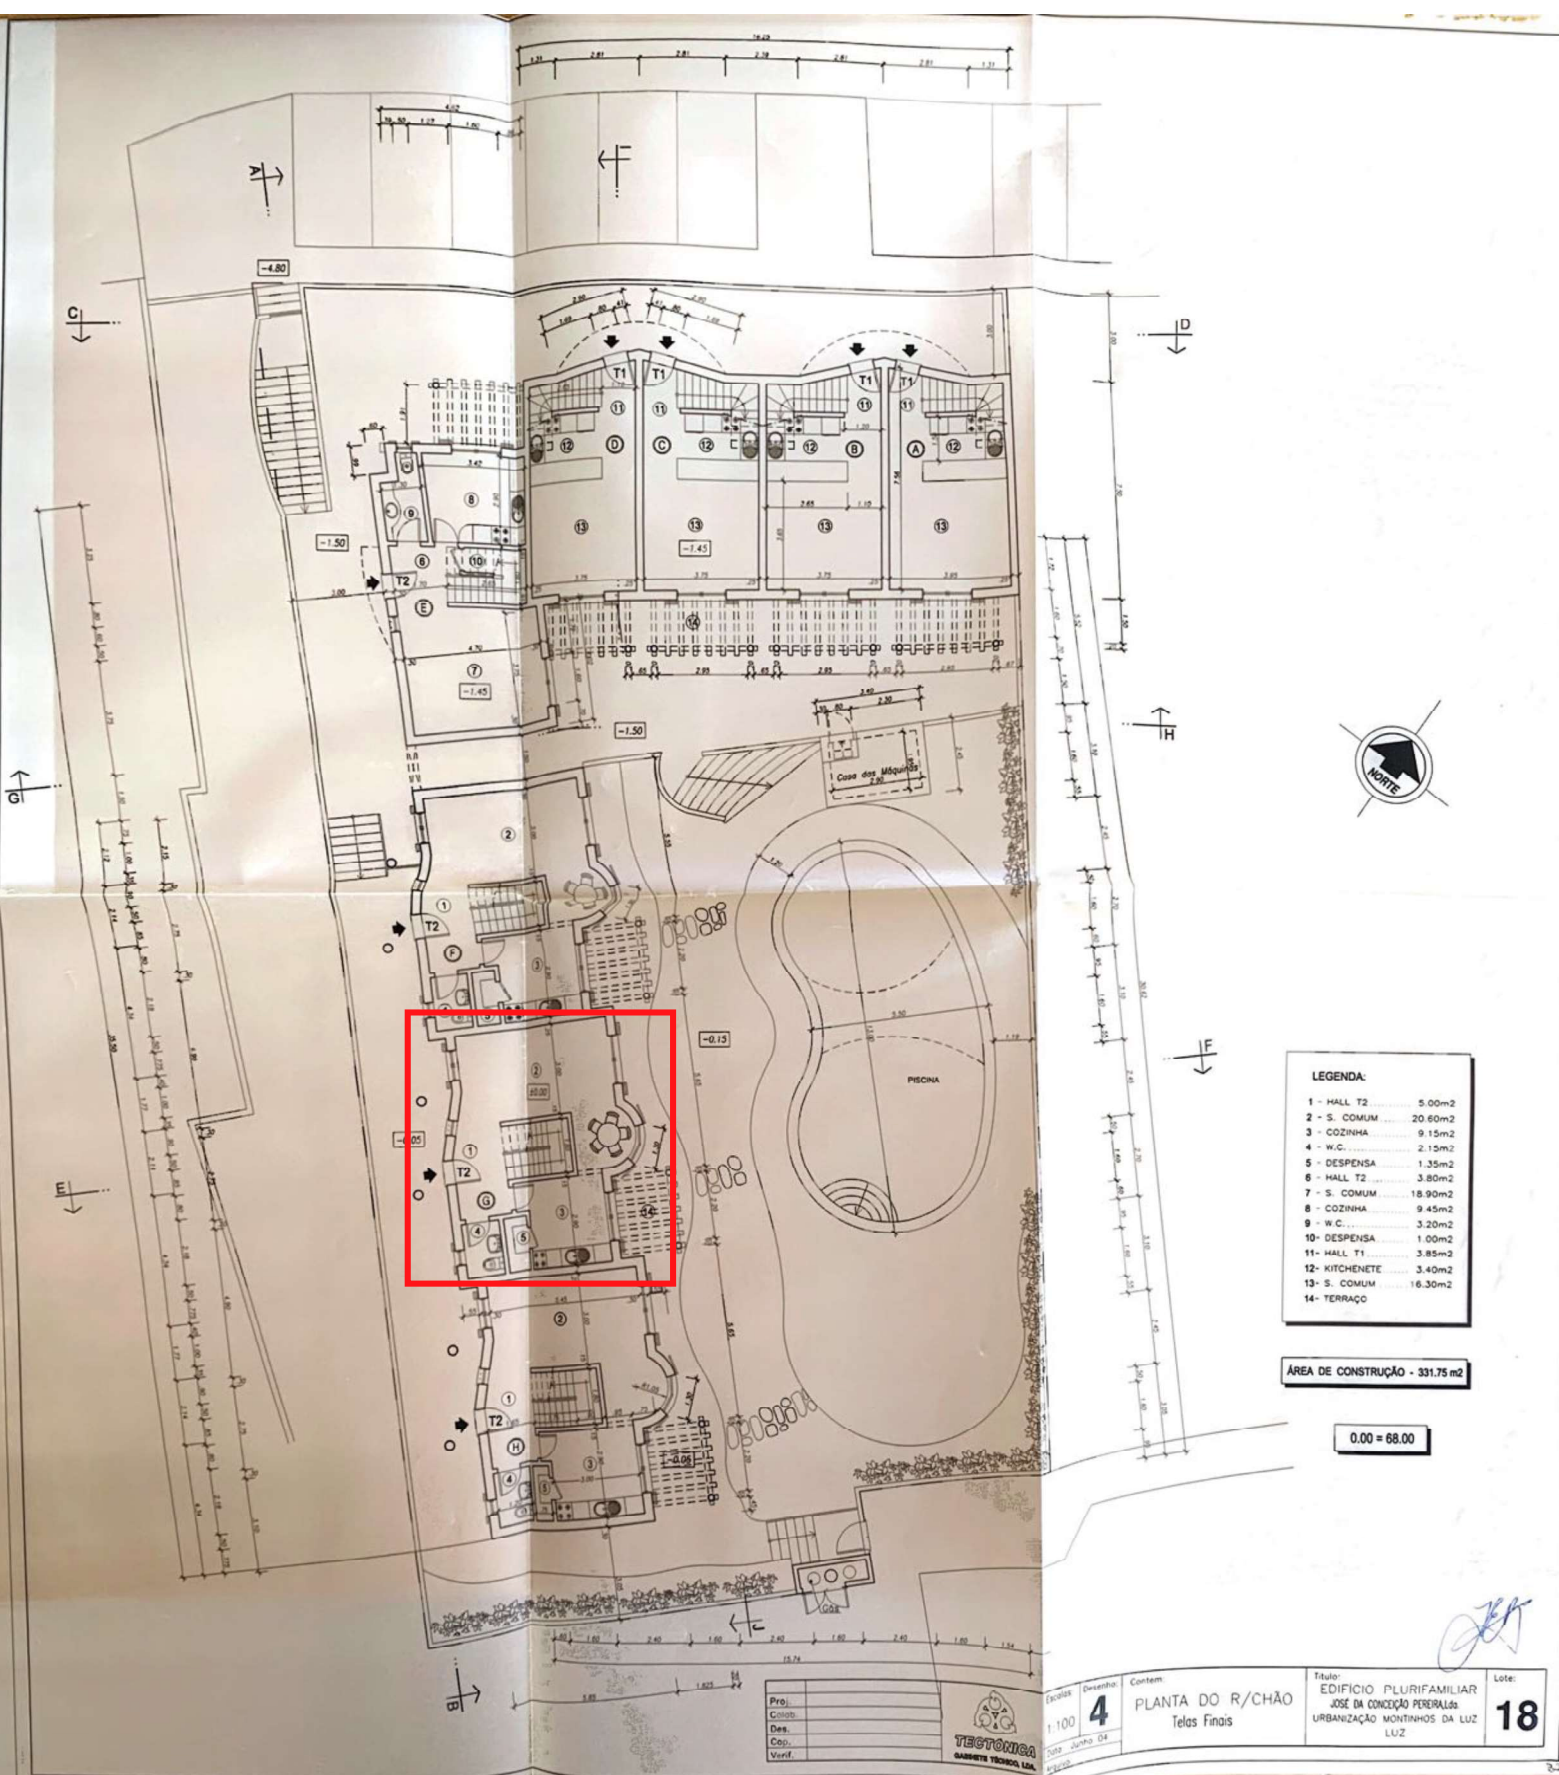

LEGENDA:

1 - HALL T2	5,00m ²
2 - S. COMUM	20,60m ²
3 - COZINHA	9,15m ²
4 - W.C.	2,12m ²
5 - DESPENSA	1,35m ²
6 - HALL T2	3,80m ²
7 - S. COMUM	18,90m ²
8 - COZINHA	9,45m ²
9 - W.C.	3,20m ²
10 - DESPENSA	1,00m ²
11 - HALL T1	3,85m ²
12 - KITCHENETE	3,40m ²
13 - S. COMUM	16,30m ²
14 - TERRAÇO	

ÁREA DE CONSTRUÇÃO - 331,75 m²

0,00 = 68,00

Proj. _____
 Colab. _____
 Des. _____
 Cop. _____
 Verif. _____


TECROMA
 GABRIELA TEIXEIRA, Lda

Escala: 1/100
 Data: Junho 04

Contem: **4**
 PLANTA DO R/CHÃO
 Telas Finais

Título: EDIFÍCIO PLURIFAMILIAR
 JOSÉ DA CONCEIÇÃO PEREIRALLOS
 URBANIZAÇÃO MONTINHOS DA LUZ
 LUZ

Lote: **18**

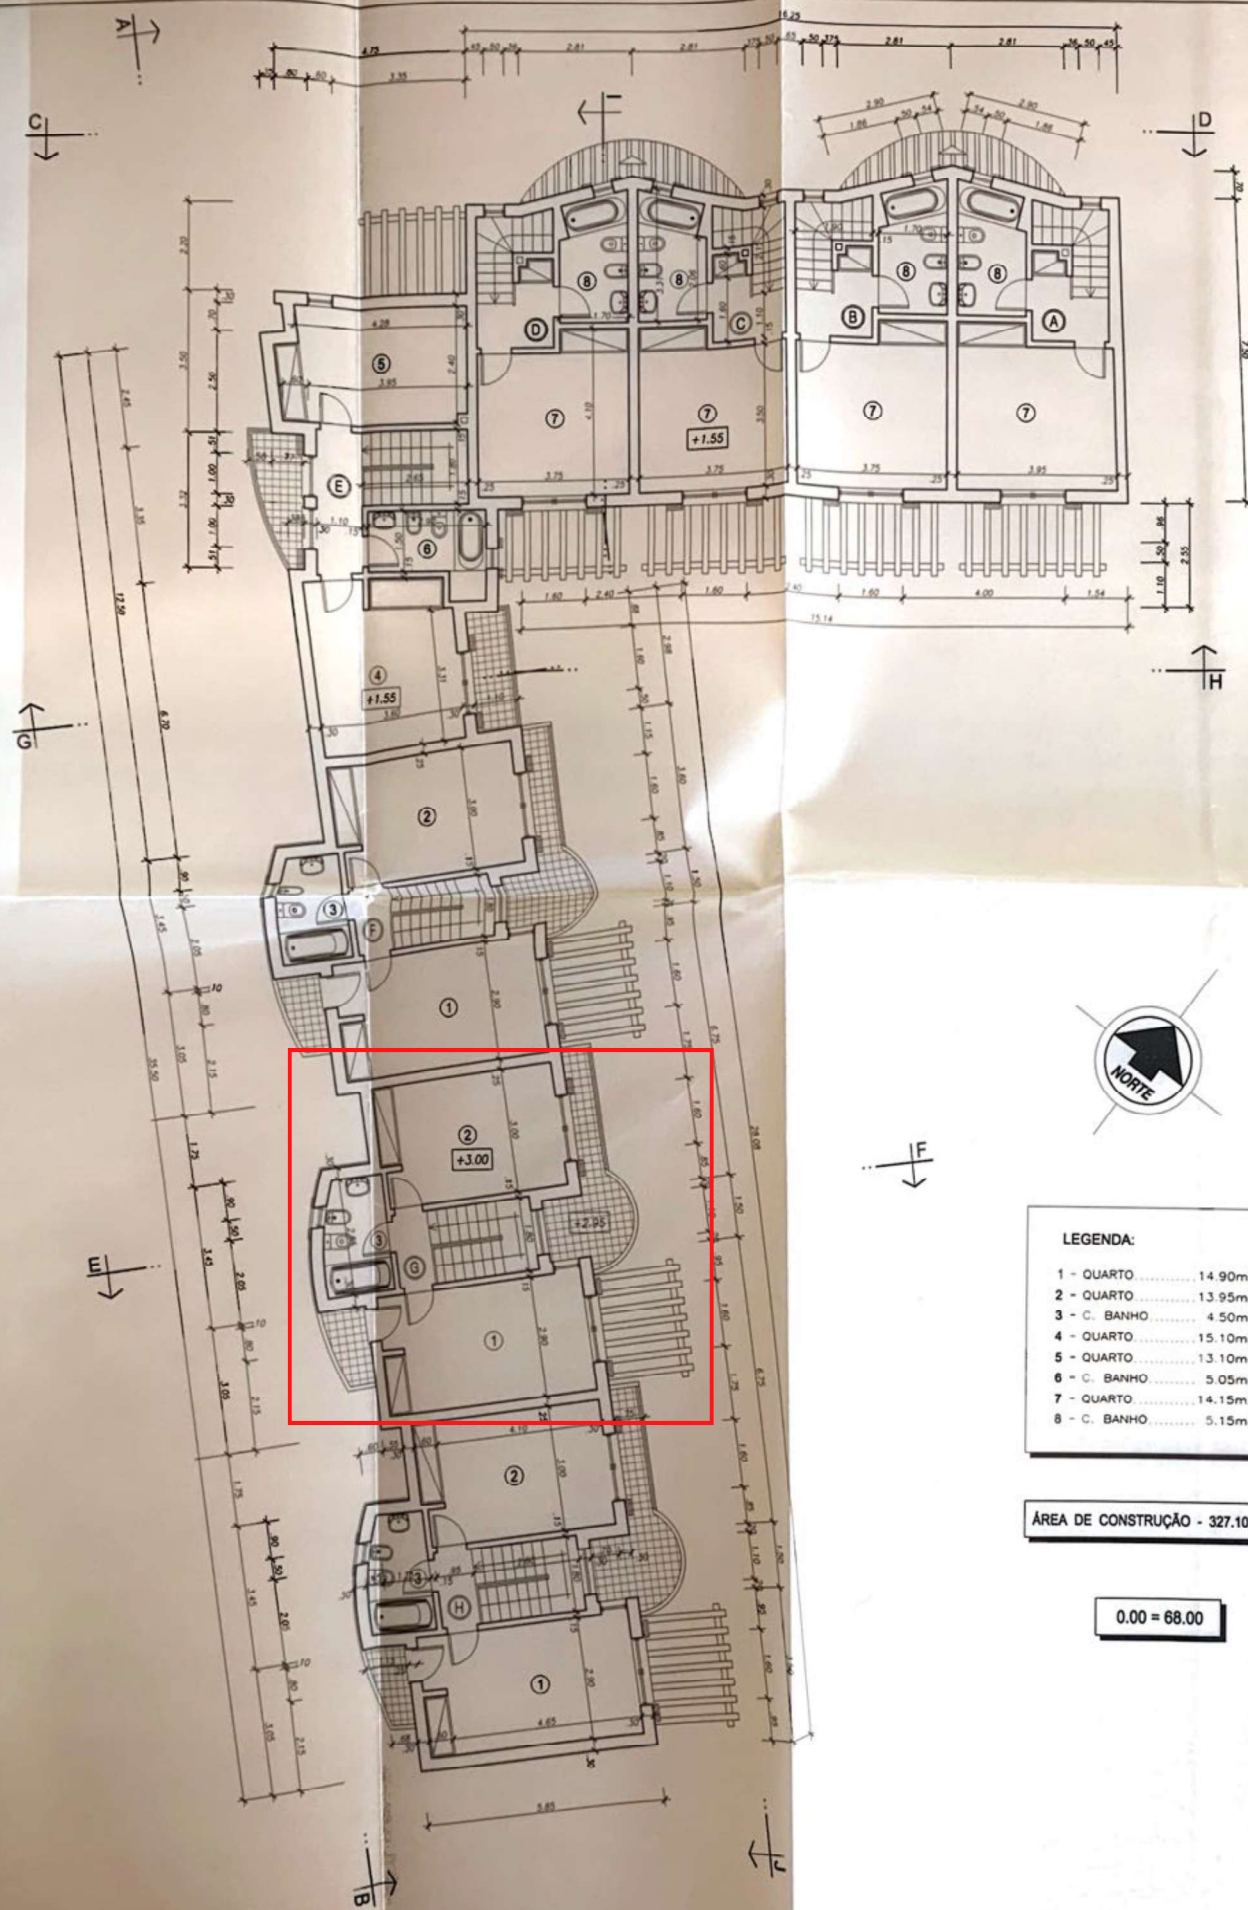

LEGENDA:

1 - QUARTO	14.90m2
2 - QUARTO	13.95m2
3 - C. BANHO	4.50m2
4 - QUARTO	15.10m2
5 - QUARTO	13.10m2
6 - C. BANHO	5.05m2
7 - QUARTO	14.15m2
8 - C. BANHO	5.15m2

ÁREA DE CONSTRUÇÃO - 327.10 m2

0.00 = 68.00

Proj.	
Calab.	
Des.	
Cop.	

Escalas: Desenho: **5**
1:100 Junho 04

Contem: **PLANTA DO 1º PISO**
Telas Finais

Título: **EDIFÍCIO PLURIFAMILIAR**
JOSÉ DA CONCEIÇÃO PEREIRA Lda.
URBANIZAÇÃO MONTINHOS DA LUZ

Lote: **18**