


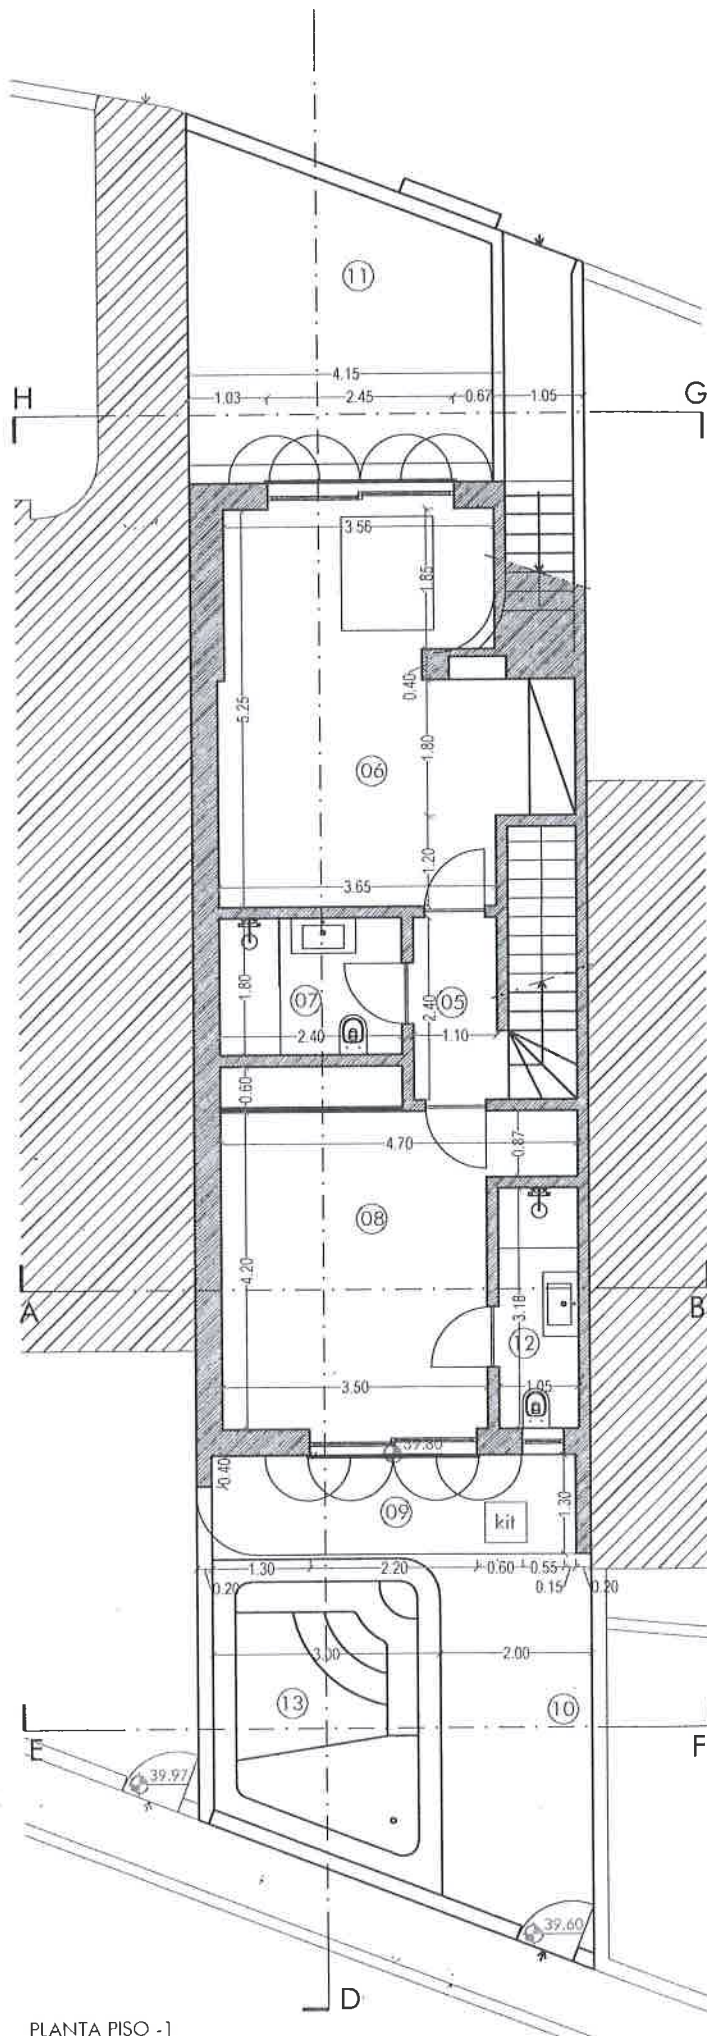


PLANTA PISO -1


ÁREAS GERAIS	
Área Total	130 m ²
Área Implantação	64,50 m ²
Área Construção	108,65 m ²
Área Útil	83,95 m ²
Área Habitável *	69,35 m ²

ÁREAS

01. Hall / Distribuição	04,20 m ²
02. Cozinha	08,40 m ²
03. Sala Comum	23,30 m ²
04. Varanda	11,75 m ²
05. Distribuição	02,80 m ²
06. Quarto 1	20,45 m ²
07. Instalação Sanitária	04,30 m ²
08. Quarto 2	17,20 m ²
09. Coberto	06,20 m ²
10. Logradouro 1	13,90 m ²
11. Logradouro 2	15,65 m ²
12. Instalação Sanitária	03,30 m ²
13. Piscina	07,80 m ²

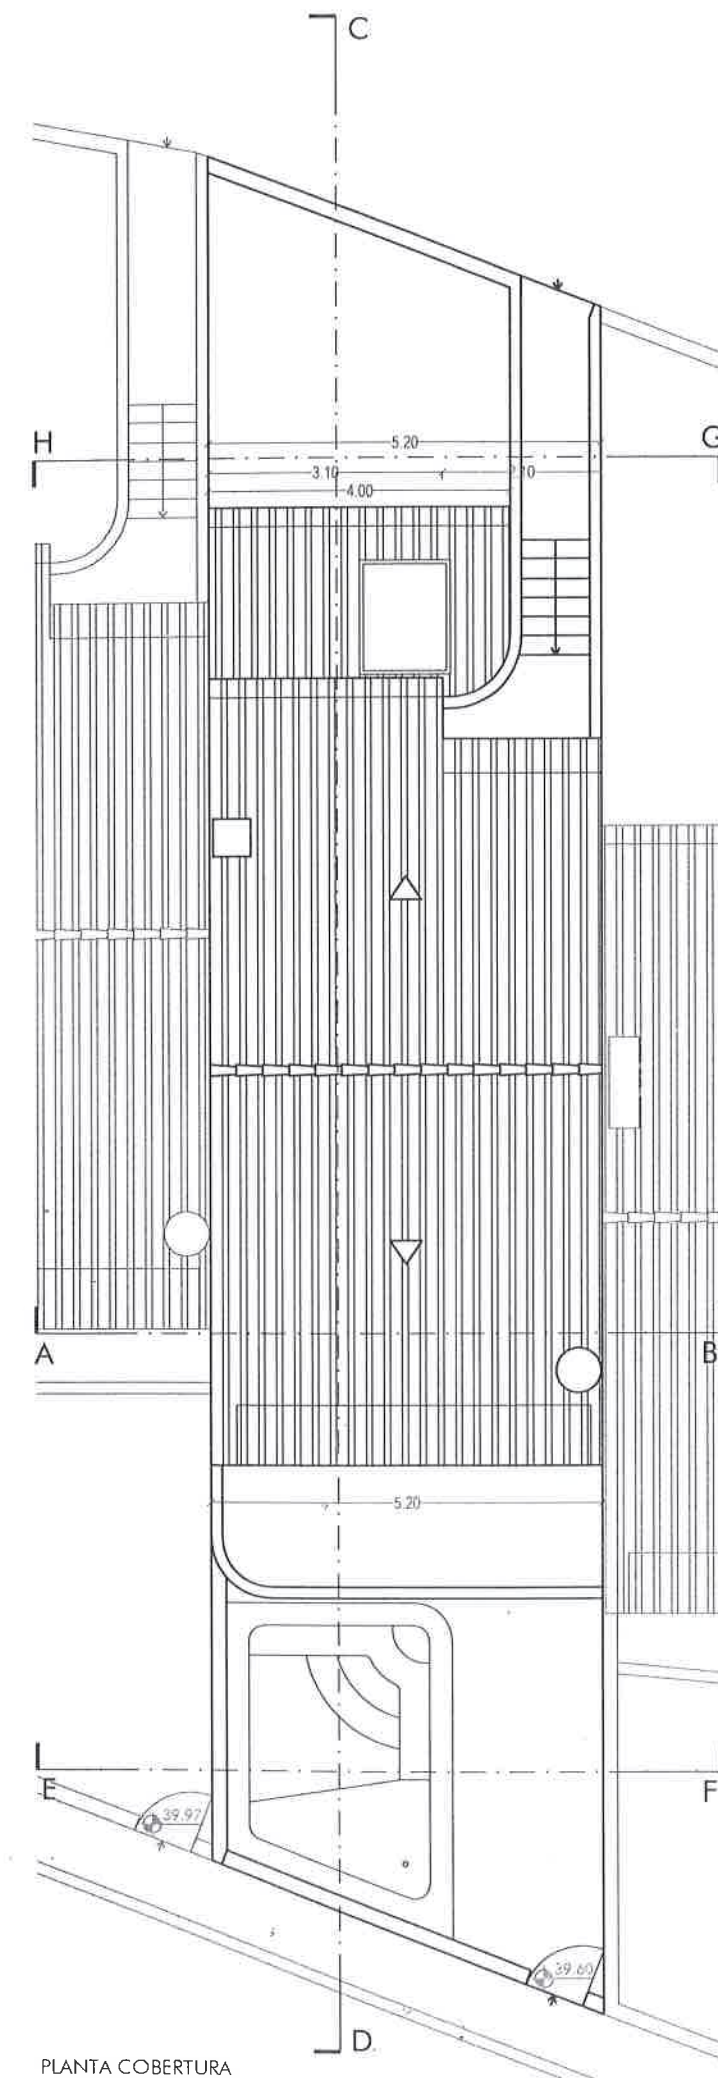

PLANTA COBERTURA

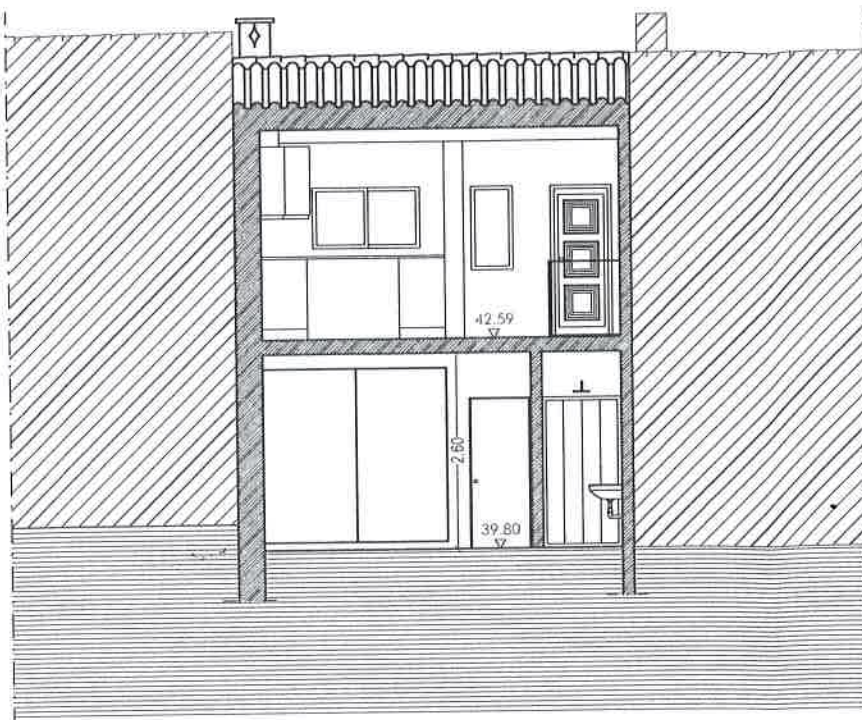

CORTE AB



CORTE EF / ALÇADO TARDOZ