

QUADRO DE ÁREAS DO R/CHÃO		
N.º	Designação	Área (m ²)
Lista de Compartimentos		
1	Hall	7,55
2	Sala de estar	28,57
3	Sala de jantar	16,01
4	Cozinha	11,96
5	Circulação	14,15
6	Quarto de casal	13,89
7	Inst. sanitária privativa	6,80
8	I.S.	3,65
9	Arrumos	8,10
Espaços Exteriores		
10	Alpendre da Entrada	2,32
11	Alpendre Sul	16,30
12	Alpendre Sudoeste	8,46
13	Casa das maquinas	2,10
14	BBQ	1,48
15	Piscina (espelho de água)	28,68
16	Estacionamento descoberto	36,26


OBSERVAÇÕES
 01. TODAS AS MEDIDAS DEVERÃO SER CONFERIDAS NO LOCAL;
 02. TODAS AS DIMENSÕES ESTÃO EM METROS, SALVO QUANDO INDICADO O CONTRÁRIO;
 03. AS COTAS REFEREM-SE AOS ELEMENTOS ACABADOS, SALVO QUANDO INDICADO O CONTRÁRIO;
 04. TODAS AS COTAS PREVALECEM SOBRE DESENHO;
 05. INFORMAÇÕES E PROJETO SUJEITO À REVISÕES E ALTERAÇÕES - ANTES DE QUALQUER ALTERAÇÃO, CONSULTAR O ARQUITETO;

Escala: 1:100 Data: 29/01/2024
 Arquivo Digital: Lote 8v2.pln
 Folha n.º Substitui Folha n.º

02

Legenda do desenho

- C Marcação de corte - n.º de identificação da vista
- Marcação de Alçado - n.º de identificação da vista
- CS=0,00 Cota de Soleira (0.00 corresponde à cota altimétrica de 107.00 m)
- CP±0,00 Cota de pavimento
- TMP±0,00 Cota de topo de muro/murete proposto
- ±0,00(+107,00) Cota de pavimento (relativa e real)

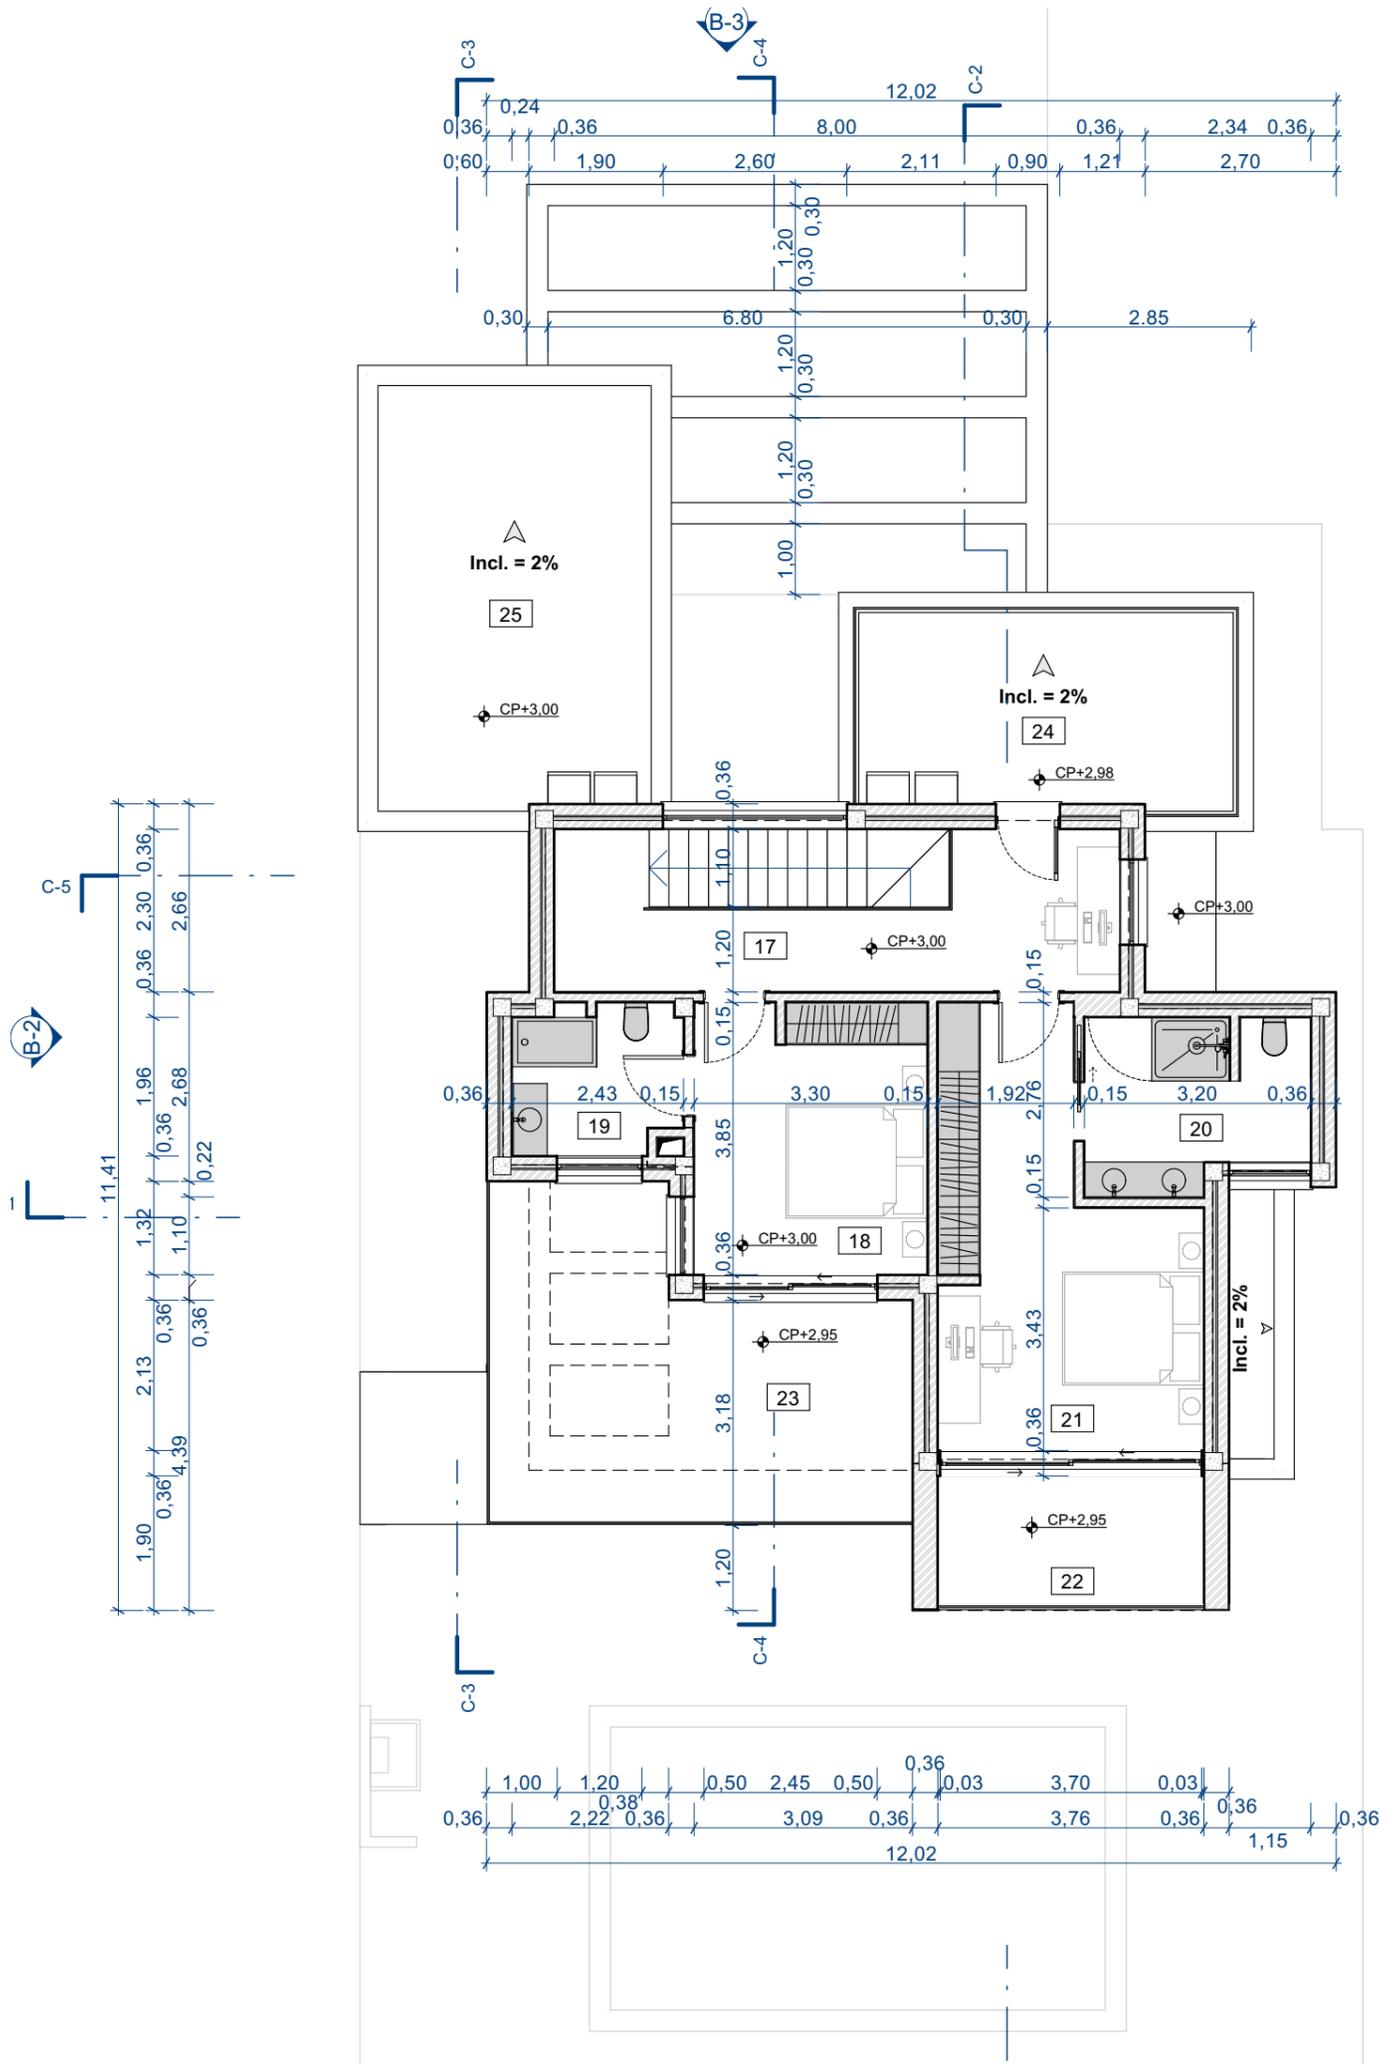

QUADRO DE ÁREAS DO 1º ANDAR		
N.º	Designação	Área (m2)
Lista de Compartimentos		
17	Distribuição	18,40
18	Quarto de casal	12,71
19	Inst. sanitária privativa	4,94
20	Inst. sanitária privativa	7,43
21	Quarto de casal	18,50
Espaços Exteriores		
22	Varanda coberta	7,16
23	Terraço semi-coberto	23,41
24	Terraço descoberto	14,46
25	Terraço descoberto (não acessível)	23,09

OBSERVAÇÕES
 01. TODAS AS MEDIDAS DEVERÃO SER CONFERIDAS NO LOCAL;
 02. TODAS AS DIMENSÕES ESTÃO EM METROS, SALVO QUANDO INDICADO O CONTRÁRIO;
 03. AS COTAS REFEREM-SE AOS ELEMENTOS ACABADOS, SALVO QUANDO INDICADO O CONTRÁRIO;
 04. TODAS AS COTAS PREVALECEM SOBRE DESENHO;
 05. INFORMAÇÕES E PROJETO SUJEITO À REVISÕES E ALTERAÇÕES - ANTES DE QUALQUER ALTERAÇÃO, CONSULTAR O ARQUITETO;

Legenda do desenho

-  Marcação de corte - nº de identificação da vista
-  Marcação de Alçado - nº de identificação da vista
-  Cota de Soleira (0.00 corresponde à cota altimetrica de 107.00 m)
-  Cota de pavimento
-  Cota de topo de muro/murete proposto
-  Cota de pavimento (relativa e real)

Escala: _____ Data: _____
 1:100 29/01/2024
 Arquivo Digital _____
 Lote 8v2.pln _____
 Folha n.º _____ Substitui Folha n.º _____

03