


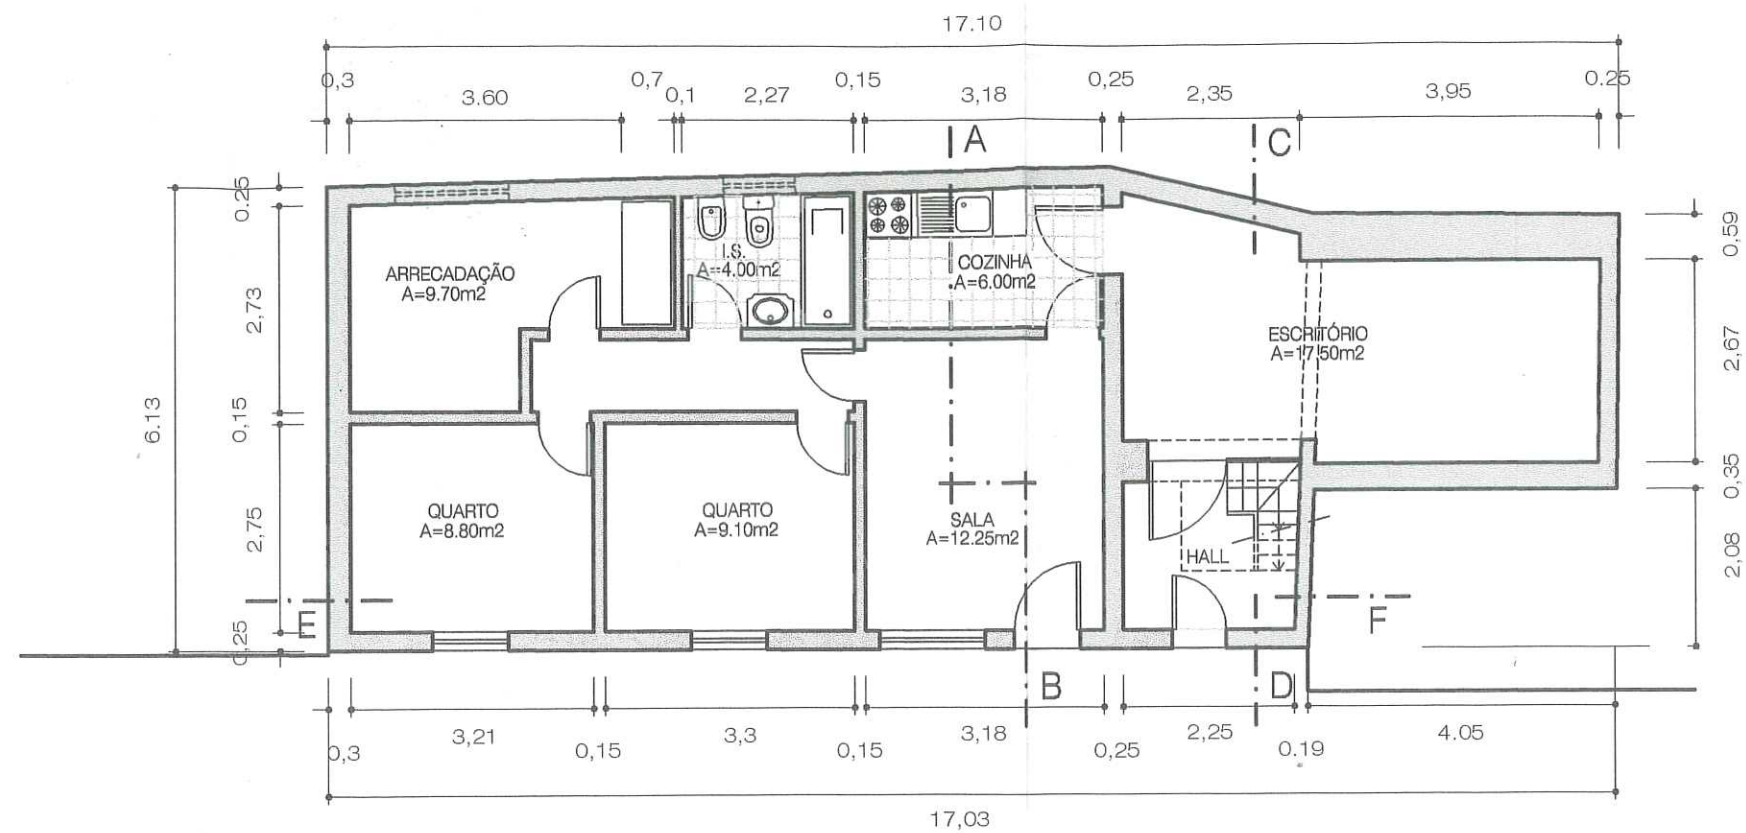

PLANTA

EXISTENTE

Q

ALTERAÇÃO DE UMA MORADIA

REQUERENTE				
LOCAL				
DATA	NOVEMBRO 2007	PLANTA	ESCALA	1 / 100