



PLANTA DO R/C |

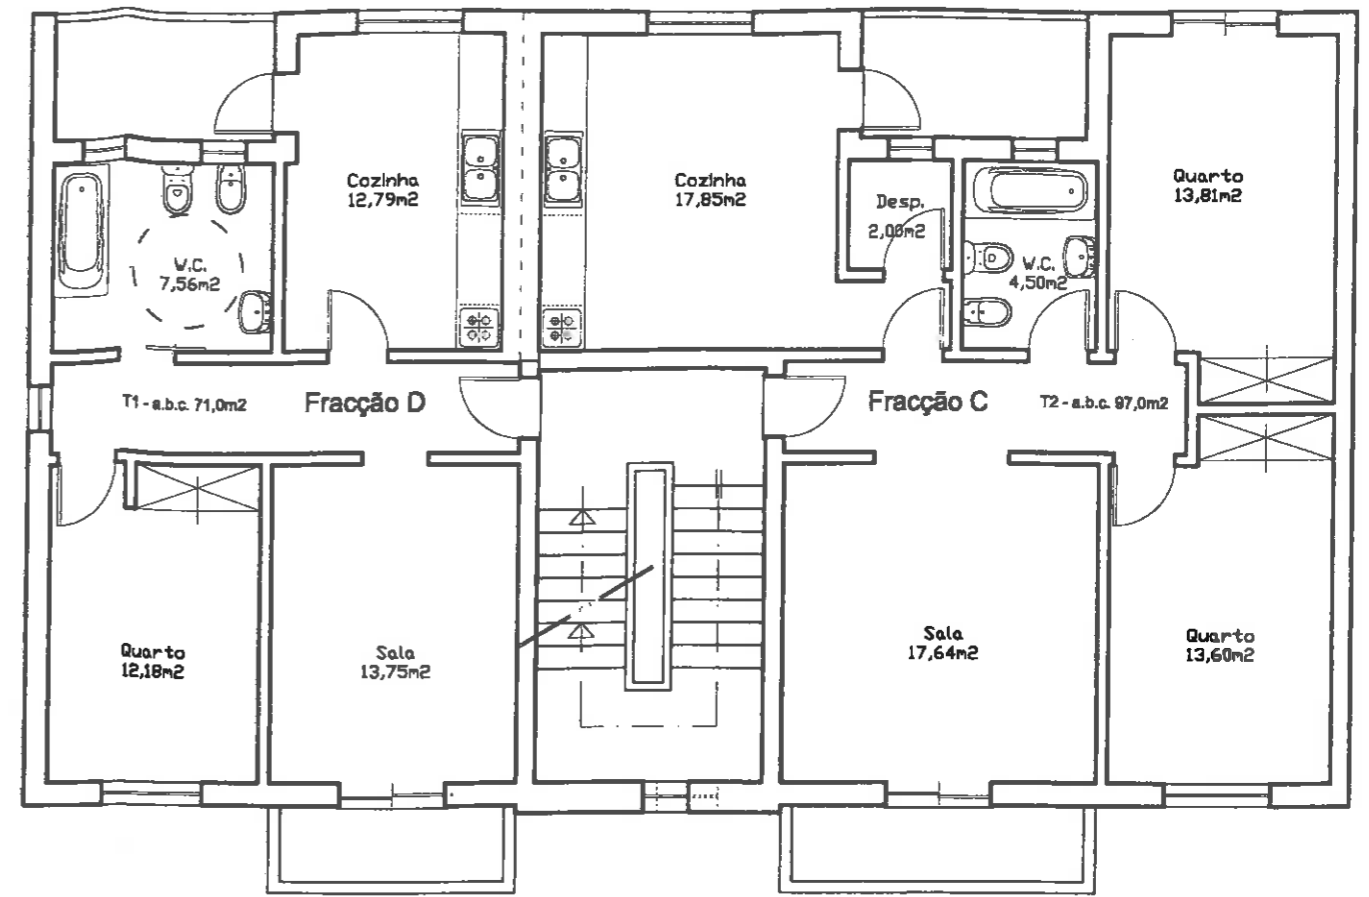


PLANTA DO 1º ANDAR

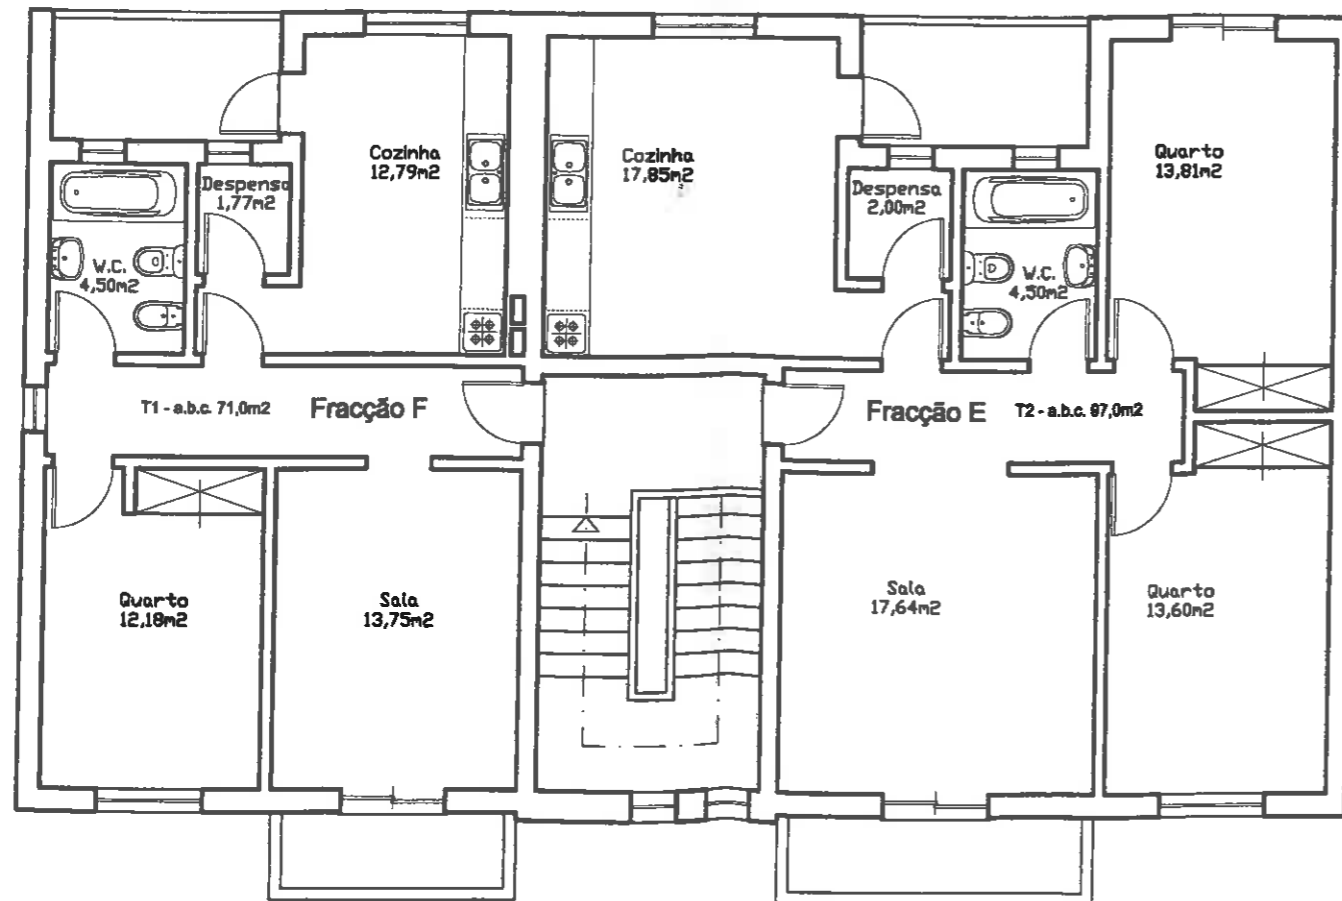

PLANTA DO 2º ANDAR |

Planta anexa à certidão
 A Coordenadora Técnica da Secção Administrativa de
 Operações Urbanísticas

ÁREA DO LOTE	206,00m ²
ÁREA DE IMPLANTAÇÃO	186,00m ²
ÁREA DE CONSTRUÇÃO	508,00m ²
FRACÇÃO A	
ÁREA TOTAL	58,00m ²
ÁREA PRIVATIVA	58,00m ²
PERMILAGEM	125,60 %
FRACÇÃO B	
ÁREA TOTAL	68,50m ²
ÁREA PRIVATIVA	68,50m ²
PERMILAGEM	148,30 %
FRACÇÃO C e E	
ÁREA TOTAL	97,00m ²
ÁREA PRIVATIVA	91,85m ²
ÁREA DEPENDENTE	5,15m ²
PERMILAGEM	209,40 %
FRACÇÃO D e F	
ÁREA TOTAL	71,00m ²
ÁREA PRIVATIVA	65,35m ²
ÁREA DEPENDENTE	5,65m ²
PERMILAGEM	153,65 %

DESENHOL: RZ/FONTINHAS	CÂMARA MUNICIPAL DE VILA DO BISPO HABITAÇÃO A CUSTOS CONTROLADOS	
ESCALA: 1:100		
COTAS:	PROJECTO	
O TÉCNICO:	EDIFÍCIO NO LOTEAMENTO MUNICIPAL SR.º DO AMPARO EM VILA DO BISPO	
DESENHO Nº:		