



folha 19

LEGENDA

- 1 - RAMPA DE ACESSO À CAVE
- 2 - GARAGEM
- 3 - ARRECADAÇÃO
- 4 - CASA DE BANHO
- 5 - LAVANDARIA
- 6 - ARRUMOS
- 7 - PÁTIO
- 8 - ACESSO À MORADIA
- 9 - SALA DE ENTRADA E DE ESTAR
- 10 - CIRCULAÇÃO
- 11 - CASA DE BANHO
- 12 - COZINHA
- 13 - ESCADA
- 14 - VARANDA
- 15 - JARDIM


PLANTA DO 1º ANDAR
ESCALA 1:100

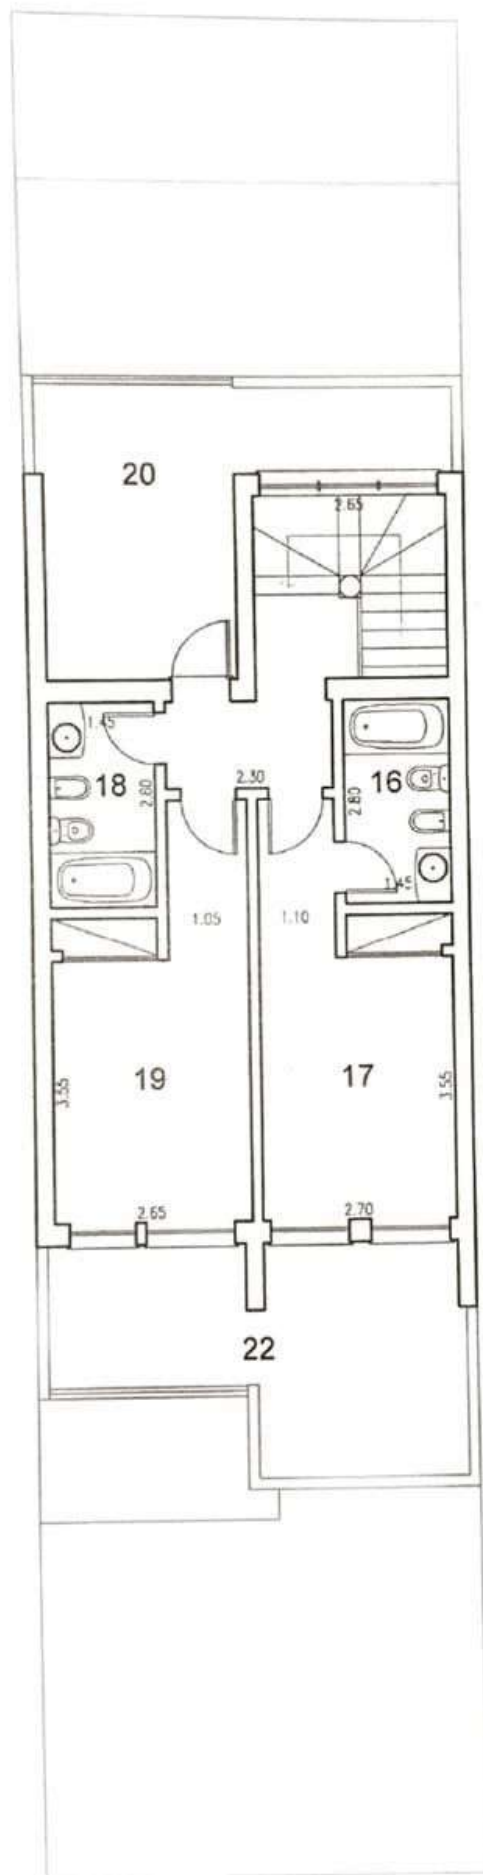

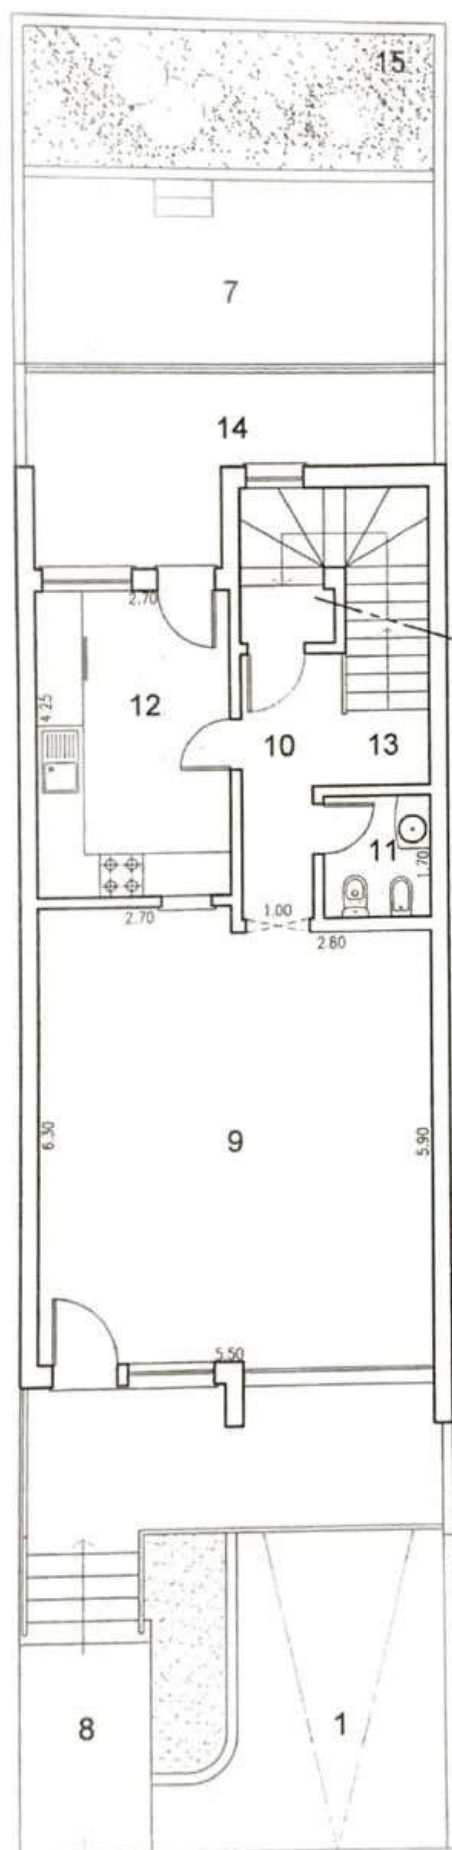LEGENDA

- 1 - RAMPA DE ACESSO À CAVE
- 2 - GARAGEM
- 3 - ARRECADACÃO
- 4 - CASA DE BANHO
- 5 - LAVANDARIA
- 6 - ARRUMOS
- 7 - PÁTIO
- 8 - ACESSO À MORADIA
- 9 - SALA DE ENTRADA E DE ESTAR
- 10 - CIRCULAÇÃO
- 11 - CASA DE BANHO
- 12 - COZINHA
- 13 - ESCADA
- 14 - VARANDA
- 15 - JARDIM

PLANTA DO R/C
ESCALA 1:100

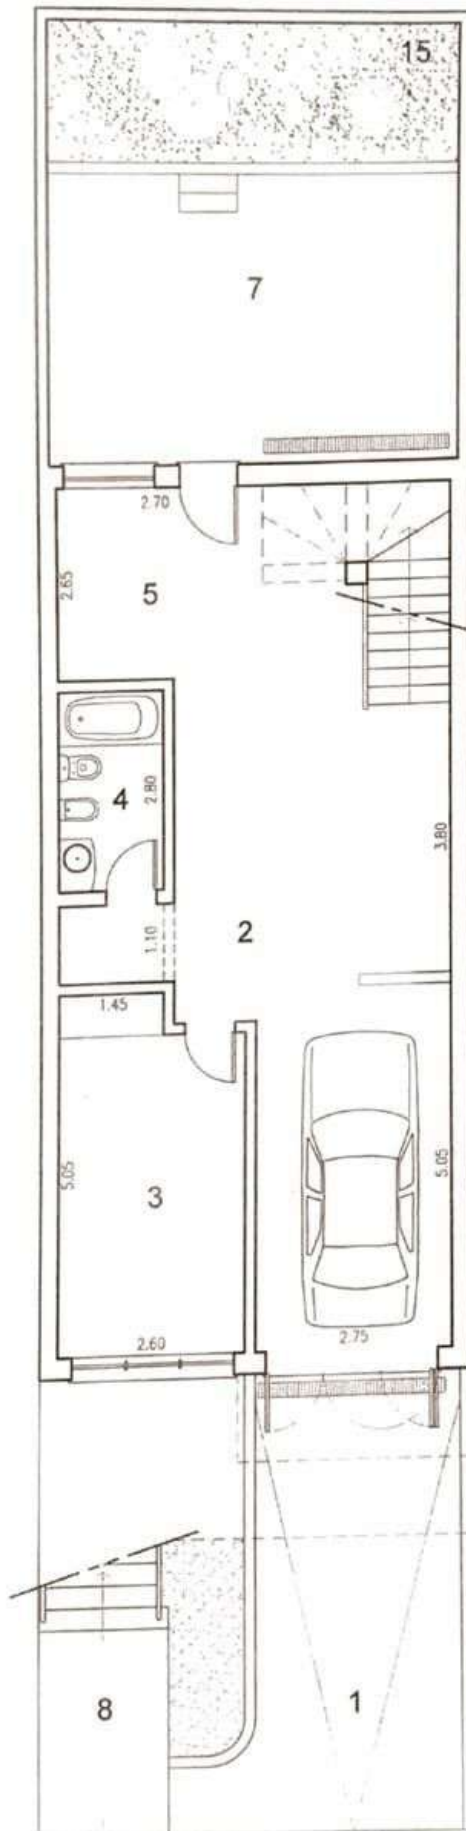

LEGENDA

- 1 - RAMPA DE ACESSO À CAVE
- 2 - GARAGEM
- 3 - ARRECADADAÇÃO
- 4 - CASA DE BANHO
- 5 - LAVANDARIA
- 6 - ARRUMOS
- 7 - PÁTIO
- 8 - ACESSO À MORADIA
- 9 - SALA DE ENTRADA E DE ESTAR
- 10 - CIRCULAÇÃO
- 11 - CASA DE BANHO
- 12 - COZINHA
- 13 - ESCADA
- 14 - VARANDA
- 15 - JARDIM

PLANTA DA CAVE
ESCALA 1:100