


PISO 1

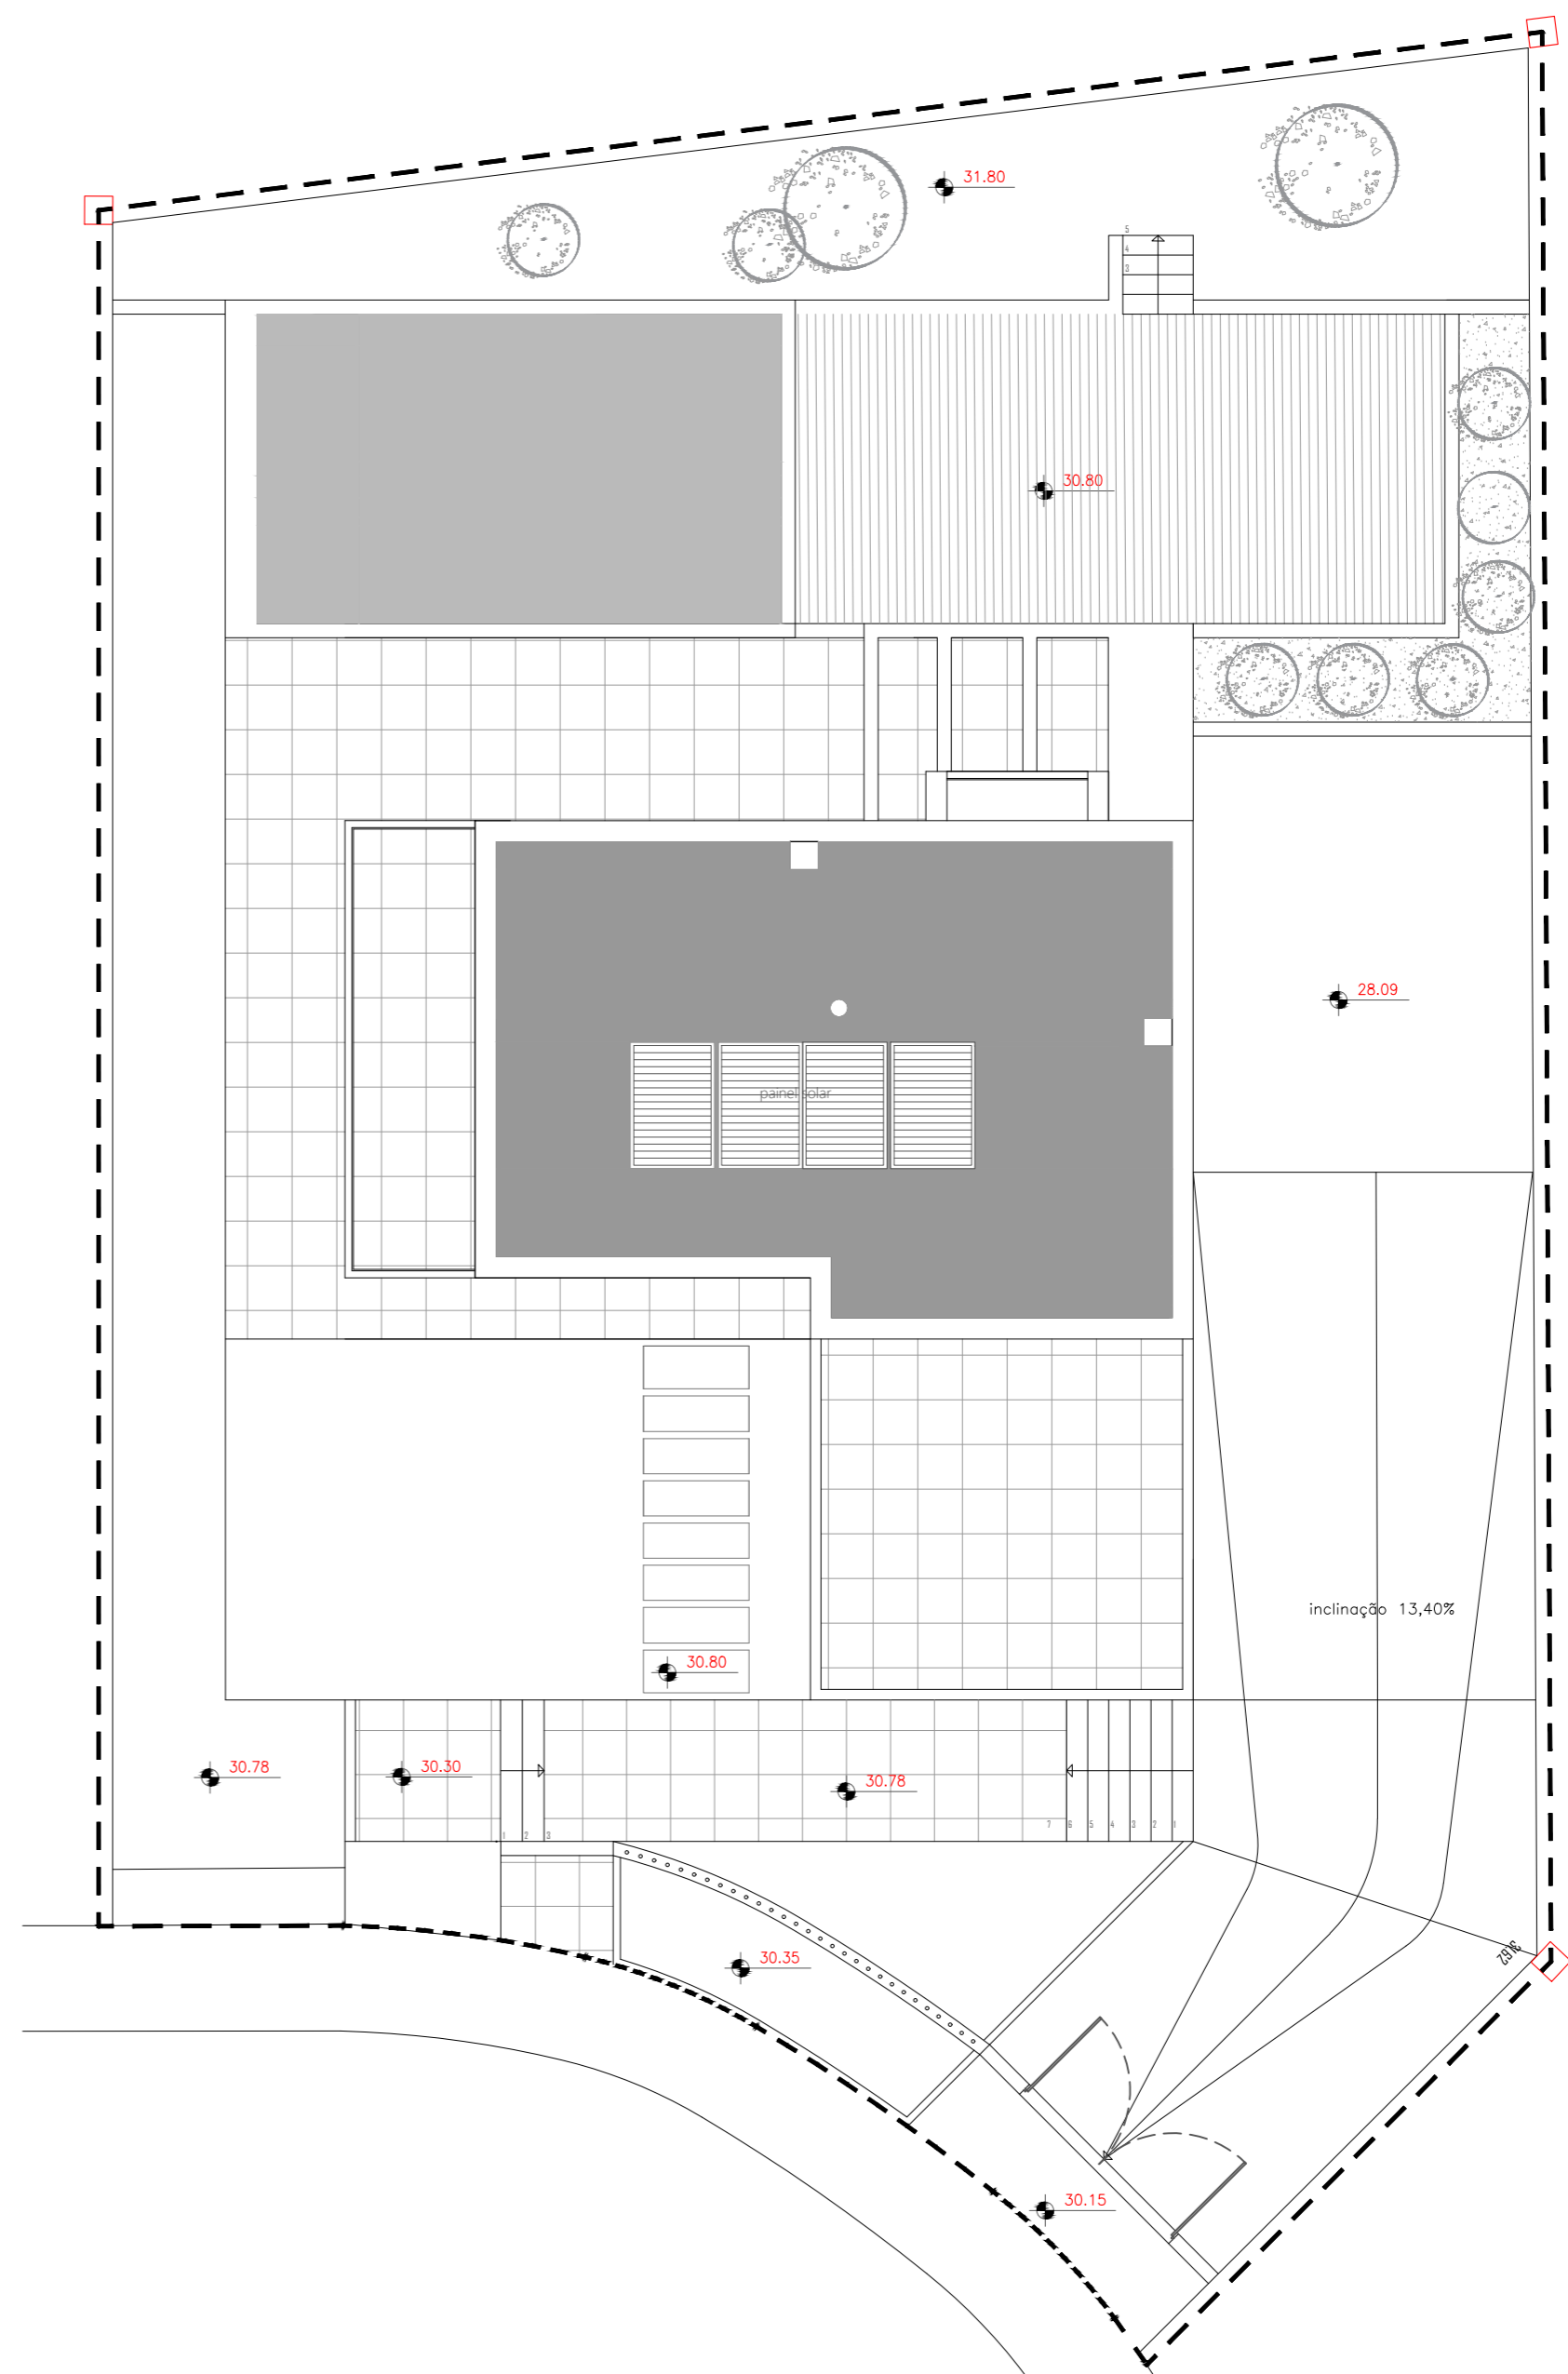

COBERTURA

LEGENDA

08	Circulação	4.40 m <sup>2</sup>
09	Quarto	13.60 m <sup>2</sup>
10	I.S.	3.80 m <sup>2</sup>
11	Quarto	13.25 m <sup>2</sup>
12	I.S.	3.80 m <sup>2</sup>
13	Terrço	20.10 m <sup>2</sup>
14	Varanda	1.60 m <sup>2</sup>
15	Terrço	25.60 m <sup>2</sup>

ÁREA DE IMPLANTAÇÃO DO EDIFÍCIO	101.07m <sup>2</sup>
ÁREA BRUTA PISO 0 - HABITAÇÃO	101.07m <sup>2</sup>
ÁREA BRUTA PISO 1 - HABITAÇÃO	53.93m <sup>2</sup>
ÁREA BRUTA TOTAL HABITAÇÃO	155.00m <sup>2</sup>

PROJECTO DE CONSTRUÇÃO DE MORADIA UNIFAMILIAR E PISCINA

DESIGNAÇÃO **PLANTAS**

PROJECTO  
015/23  
ESCALA  
1/100

FOLHA  
**02**