





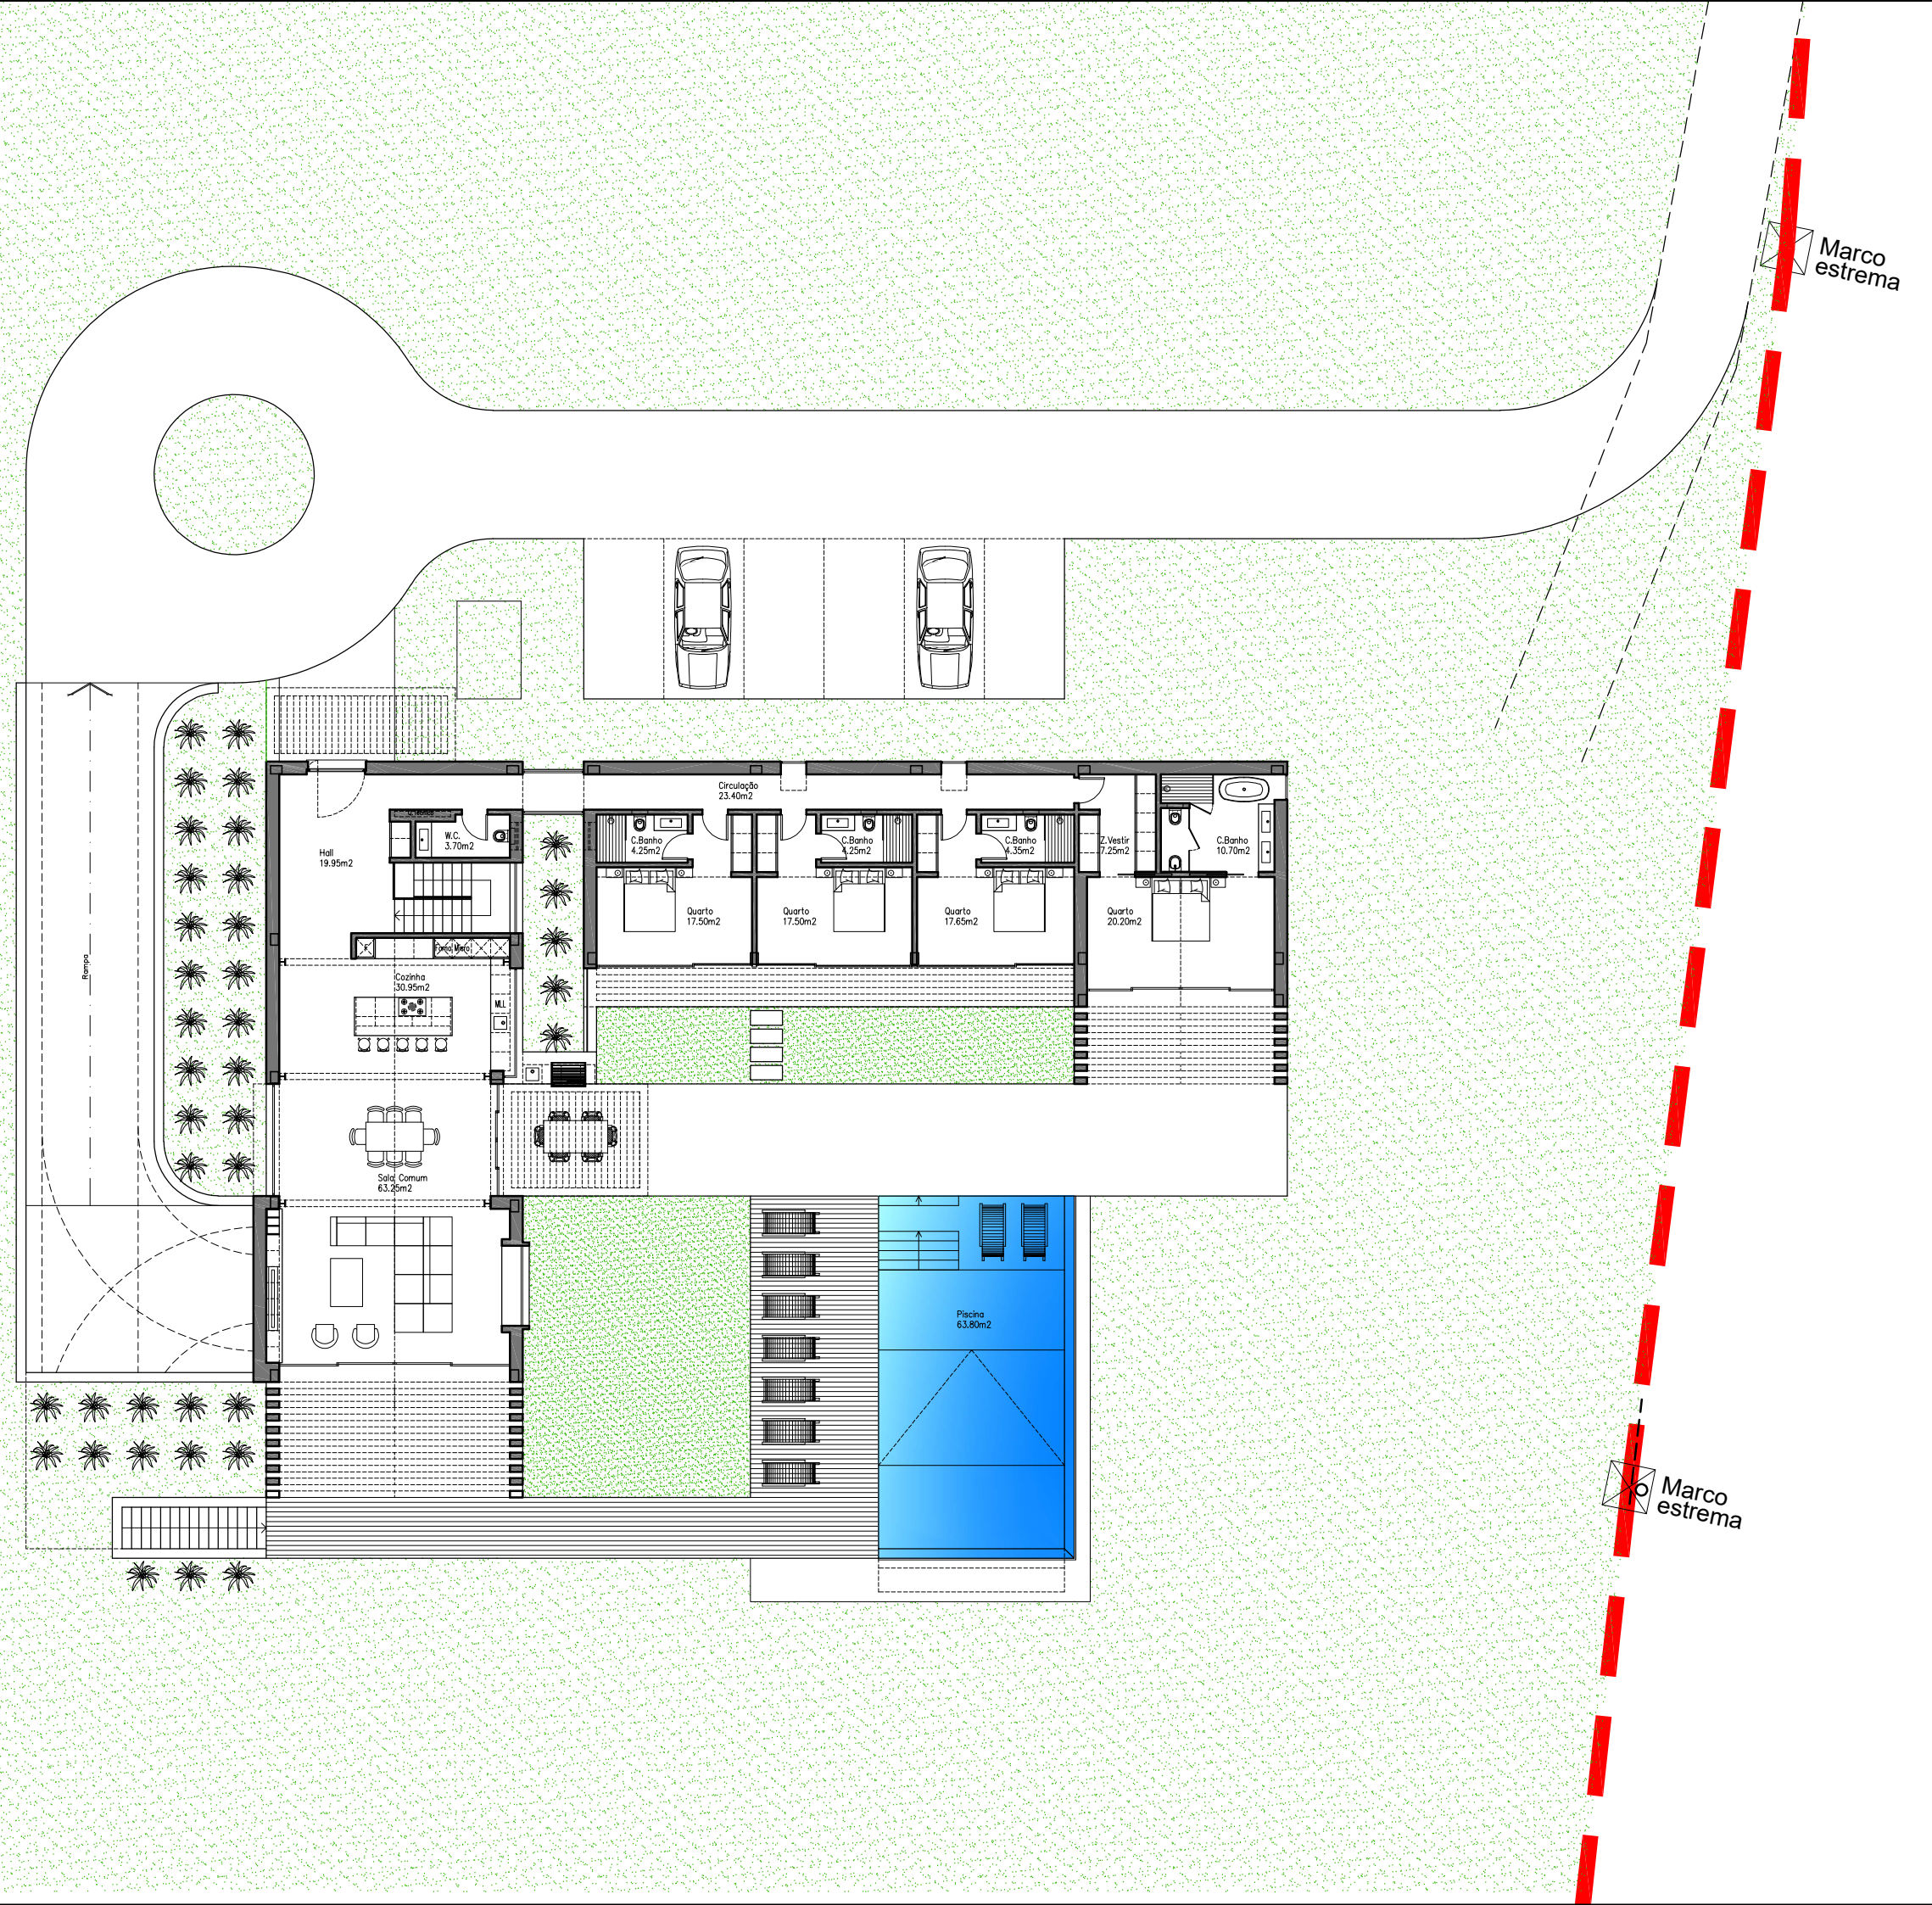

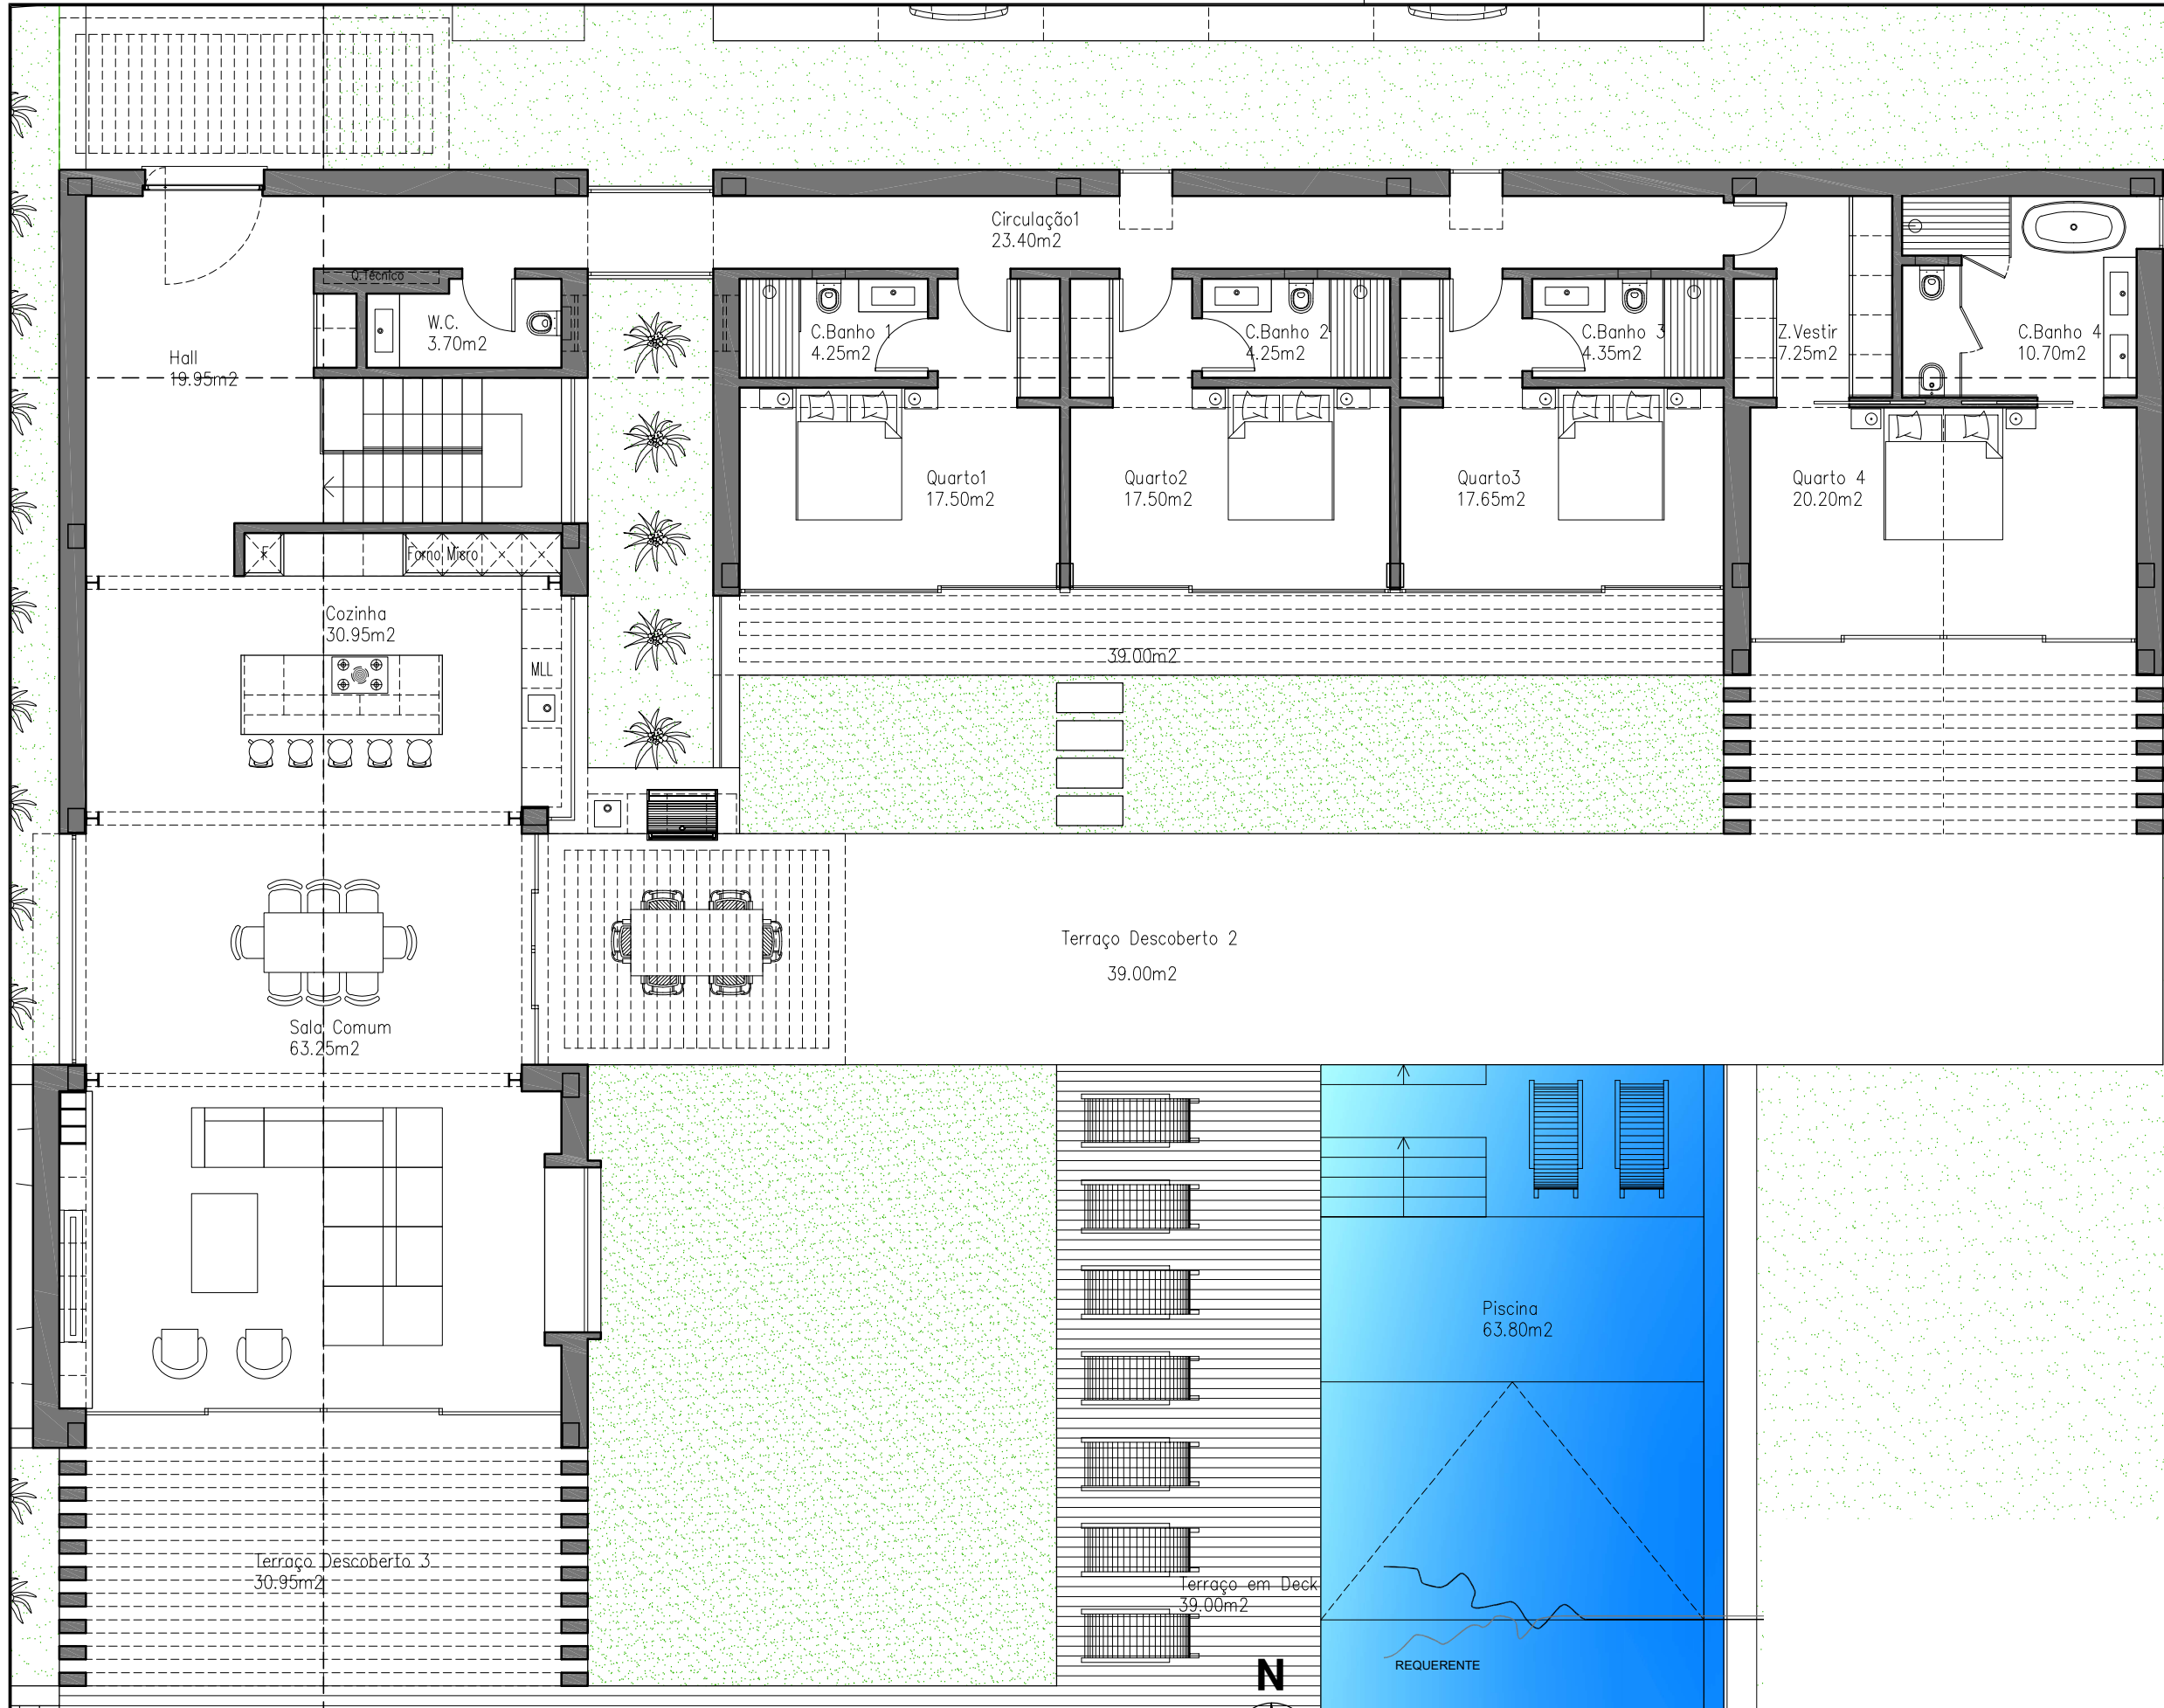


LEGENDA:		
01 - HALL		19.95m2
02 - W.C.		3.70m2
03 - COZINHA		30.95m2
04 - SALA COMUM		63.25m2
05 - QUARTO 1		17.50m2
06 - C.BANHO 1		4.25m2
07 - QUARTO 2		17.50m2
08 - C.BANHO 2		4.25m2
09 - QUARTO 3		17.65m2
10 - C.BANHO 3		4.35m2
11 - QUARTO 4		20.20m2
12 - C.BANHO 4		10.70m2
13 - Z.VESTIR		7.25m2
14 - CIRCULAÇÃO1		23.40m2
15 - PISCINA		63.80m2
16 - TERRAÇO DESCOBERTO 1		19.65m2
17 - TERRAÇO DESCOBERTO 2		104.00m2
18 - TERRAÇO DESCOBERTO 3		30.95m2
19 - TERRAÇO EM DECK		73.90m2
20 - Z.TECNICA1		18.70m2
21 - Z.TECNICA2		10.00m2
22 - Z.TECNICA3		13.25m2
23 - LAVANDARIA		5.30m2
24 - CIRCULAÇÃO2		3.95m2
25 - GARAGEM		96.20m2
26 - C.BANHO 6		5.65m2
27 - TERRAÇO DESCOBERTO 4		39.00m2
28 - TERRAÇO COBERTO		43.65m2
ÁREA DE CONSTRUÇÃO - 299.75m2		

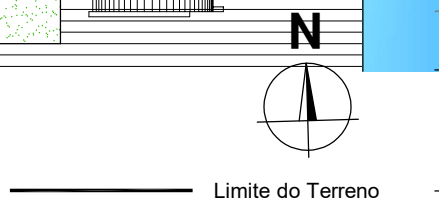


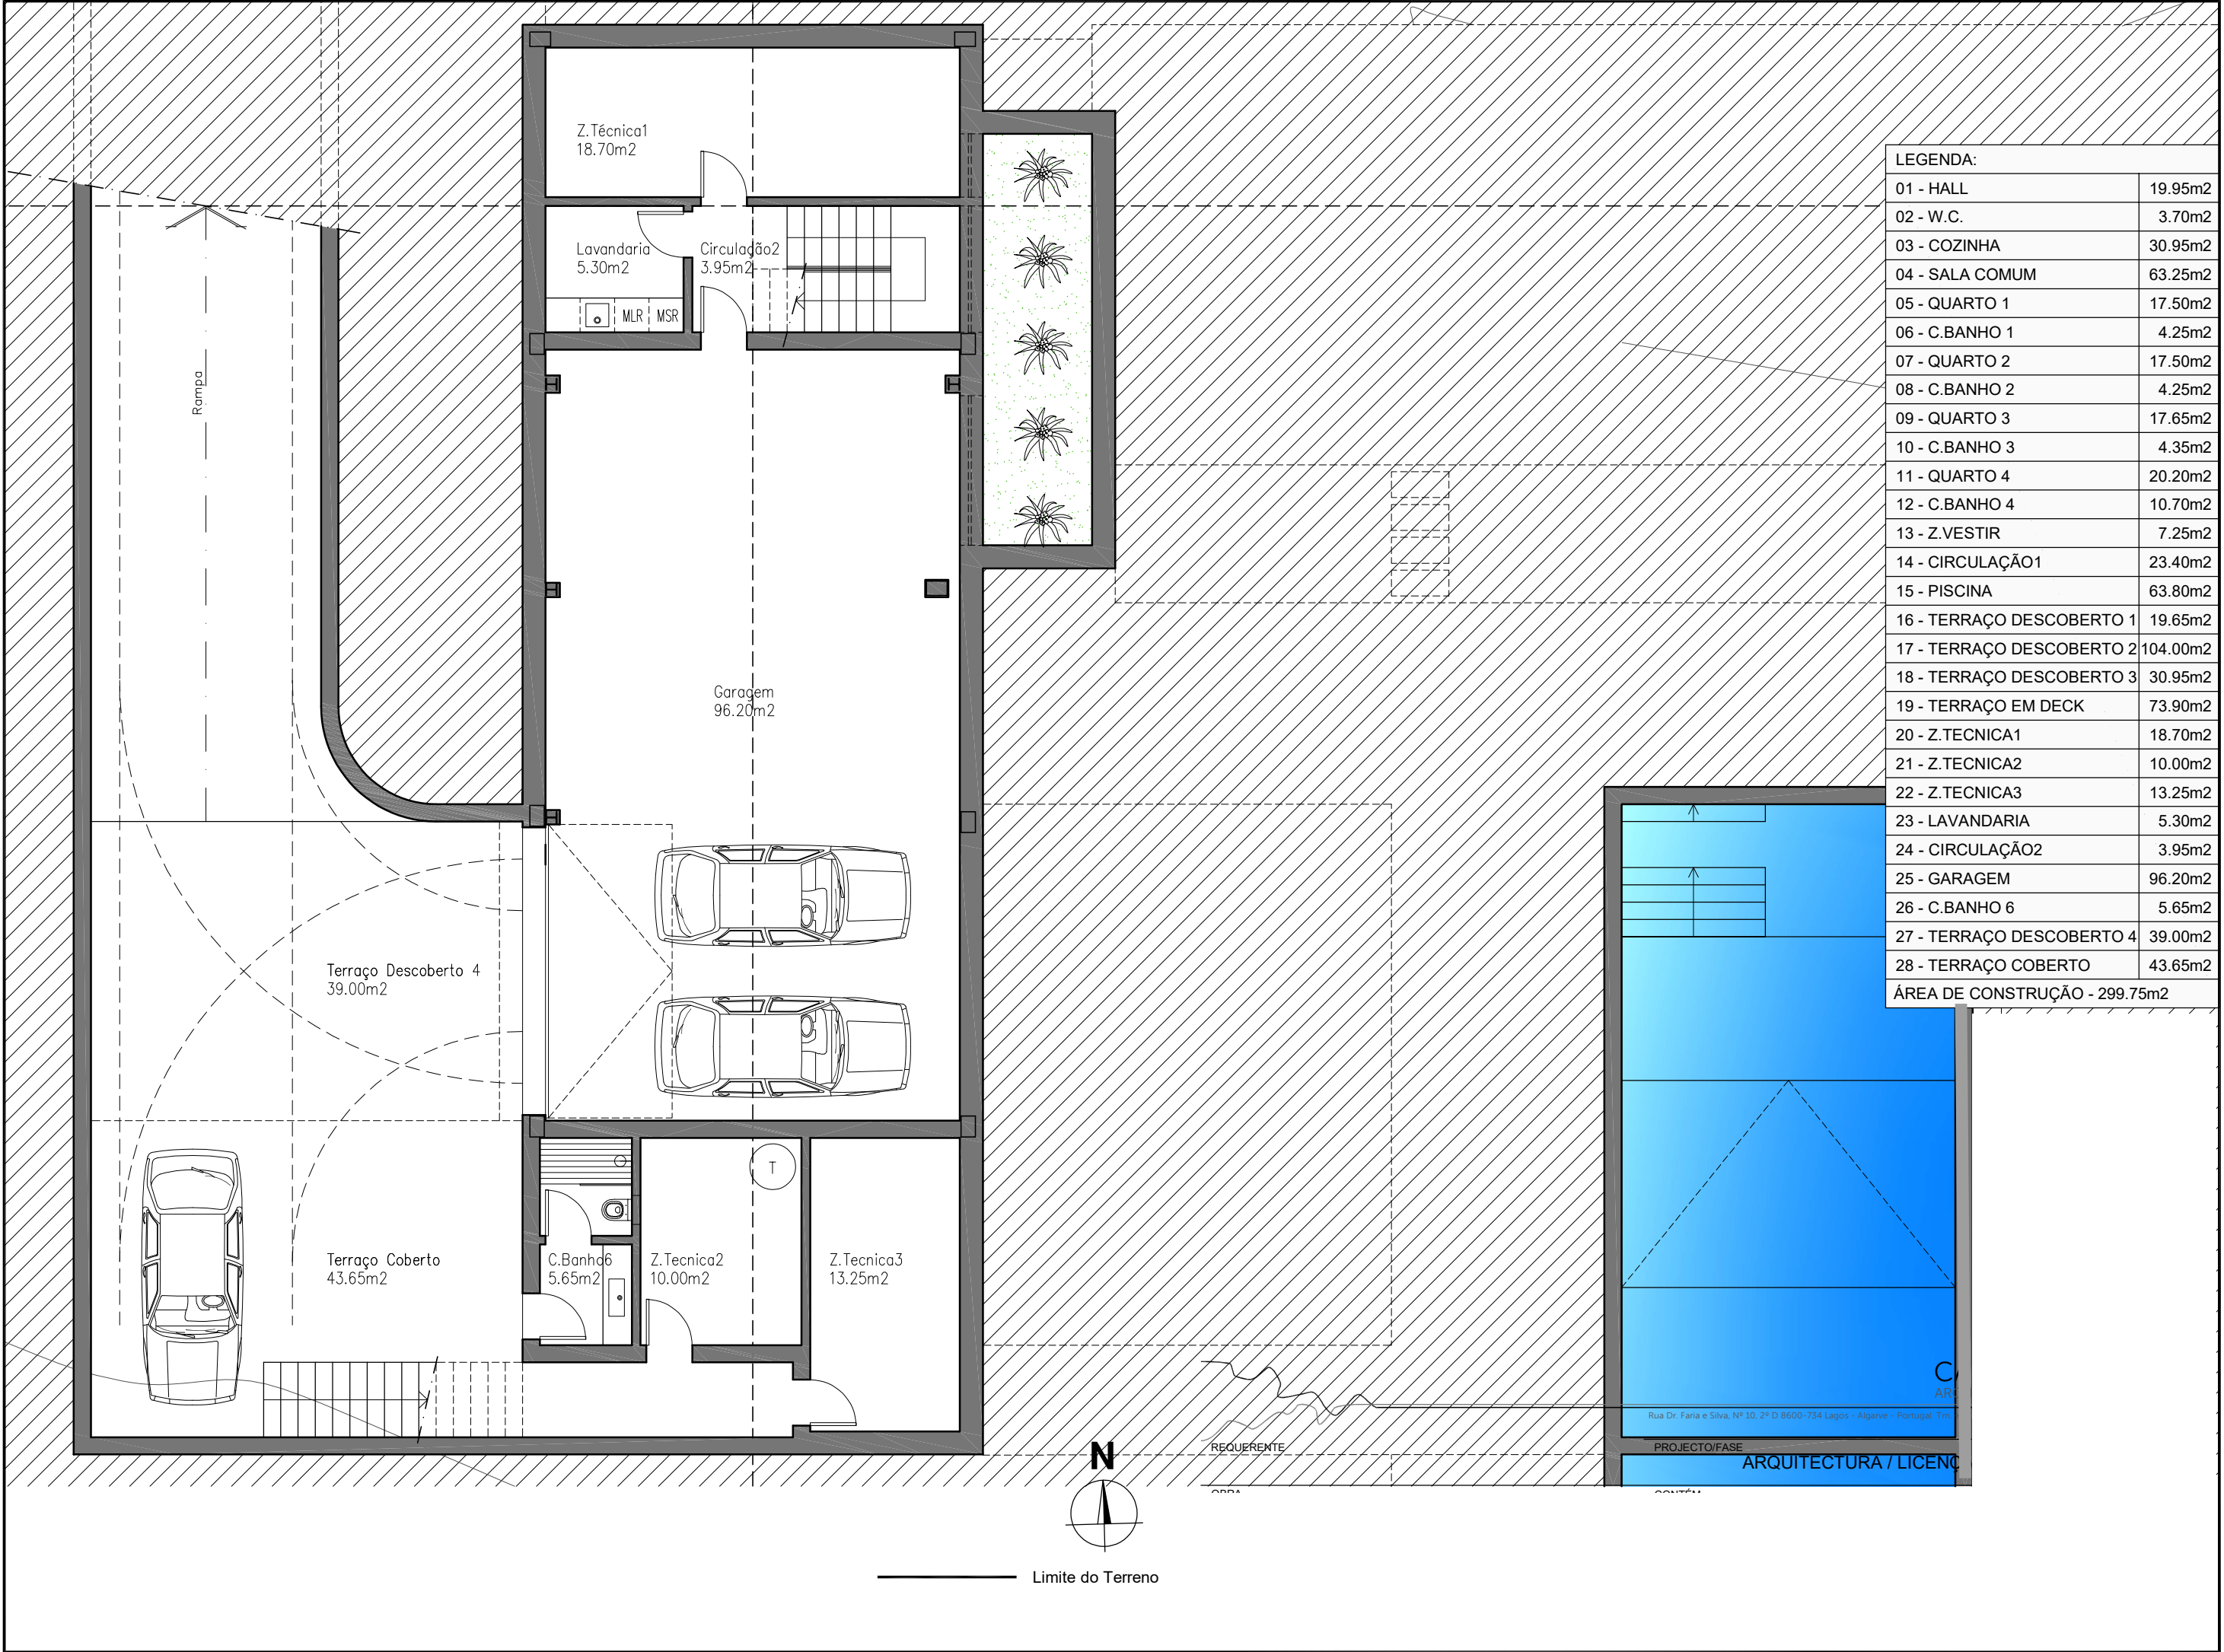

LEGENDA:	
01 - HALL	19.95m2
02 - W.C.	3.70m2
03 - COZINHA	30.95m2
04 - SALA COMUM	63.25m2
05 - QUARTO 1	17.50m2
06 - C.BANHO 1	4.25m2
07 - QUARTO 2	17.50m2
08 - C.BANHO 2	4.25m2
09 - QUARTO 3	17.65m2
10 - C.BANHO 3	4.35m2
11 - QUARTO 4	20.20m2
12 - C.BANHO 4	10.70m2
13 - Z.VESTIR	7.25m2
14 - CIRCULAÇÃO1	23.40m2
15 - PISCINA	63.80m2
16 - TERRAÇO DESCOBERTO 1	19.65m2
17 - TERRAÇO DESCOBERTO 2	104.00m2
18 - TERRAÇO DESCOBERTO 3	30.95m2
19 - TERRAÇO EM DECK	73.90m2
20 - Z.TECNICA1	18.70m2
21 - Z.TECNICA2	10.00m2
22 - Z.TECNICA3	13.25m2
23 - LAVANDARIA	5.30m2
24 - CIRCULAÇÃO2	3.95m2
25 - GARAGEM	96.20m2
26 - C.BANHO 6	5.65m2
27 - TERRAÇO DESCOBERTO 4	39.00m2
28 - TERRAÇO COBERTO	43.65m2
ÁREA DE CONSTRUÇÃO - 299.75m2	

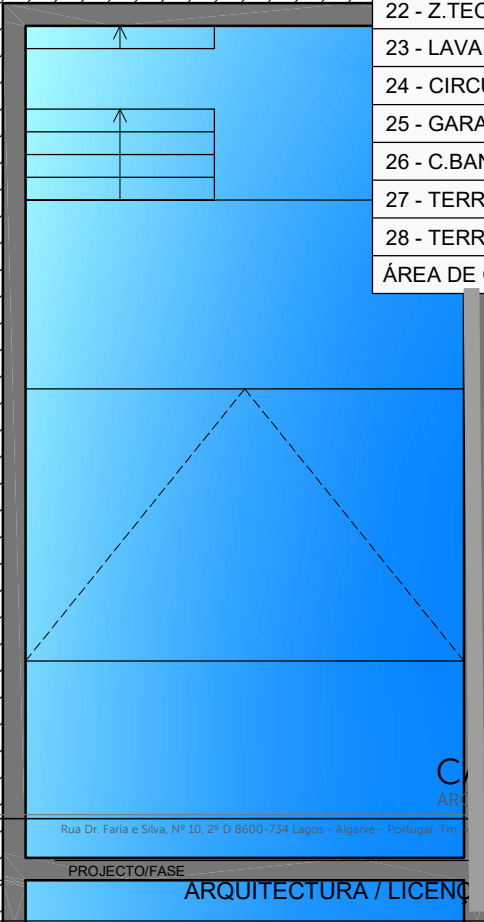

PROJECTO/FASE
ARQUITECTURA / LICENÇA

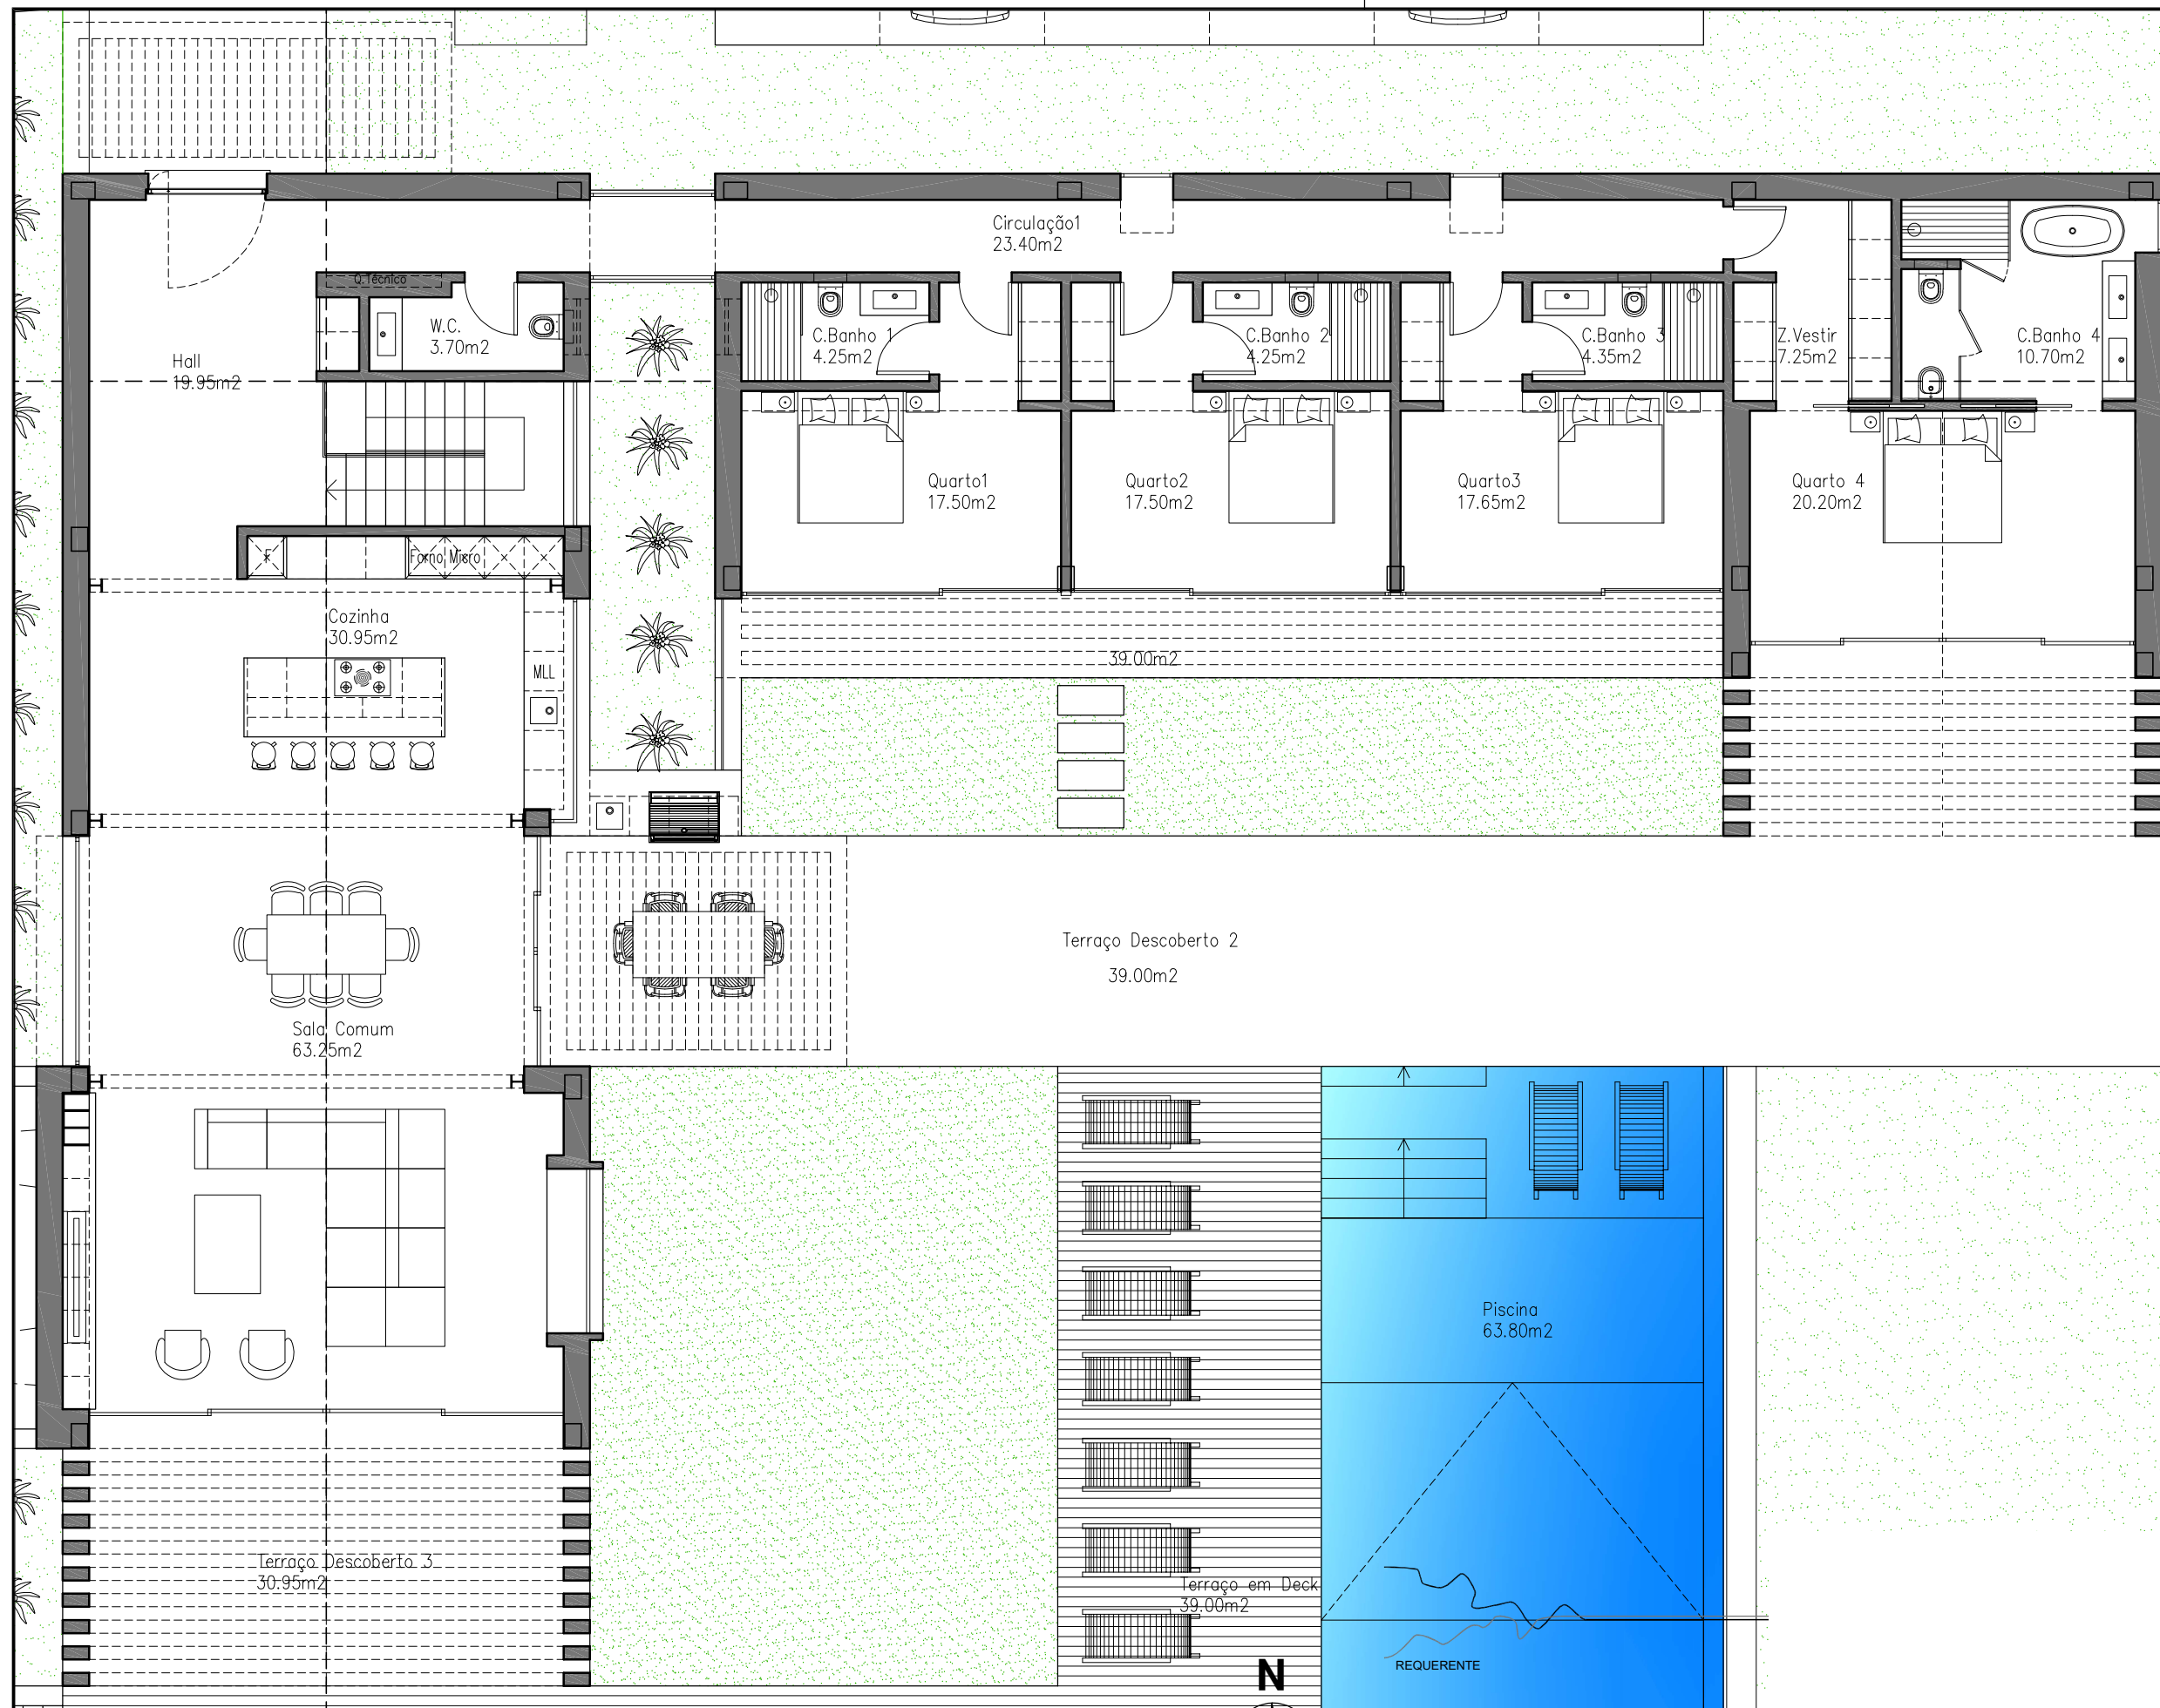

LEGENDA:		
01 - HALL		19.95m2
02 - W.C.		3.70m2
03 - COZINHA		30.95m2
04 - SALA COMUM		63.25m2
05 - QUARTO 1		17.50m2
06 - C.BANHO 1		4.25m2
07 - QUARTO 2		17.50m2
08 - C.BANHO 2		4.25m2
09 - QUARTO 3		17.65m2
10 - C.BANHO 3		4.35m2
11 - QUARTO 4		20.20m2
12 - C.BANHO 4		10.70m2
13 - Z.VESTIR		7.25m2
14 - CIRCULAÇÃO1		23.40m2
15 - PISCINA		63.80m2
16 - TERRAÇO DESCOBERTO 1		19.65m2
17 - TERRAÇO DESCOBERTO 2		104.00m2
18 - TERRAÇO DESCOBERTO 3		30.95m2
19 - TERRAÇO EM DECK		73.90m2
20 - Z.TECNICA1		18.70m2
21 - Z.TECNICA2		10.00m2
22 - Z.TECNICA3		13.25m2
23 - LAVANDARIA		5.30m2
24 - CIRCULAÇÃO2		3.95m2
25 - GARAGEM		96.20m2
26 - C.BANHO 6		5.65m2
27 - TERRAÇO DESCOBERTO 4		39.00m2
28 - TERRAÇO COBERTO		43.65m2
ÁREA DE CONSTRUÇÃO - 299.75m2		

