
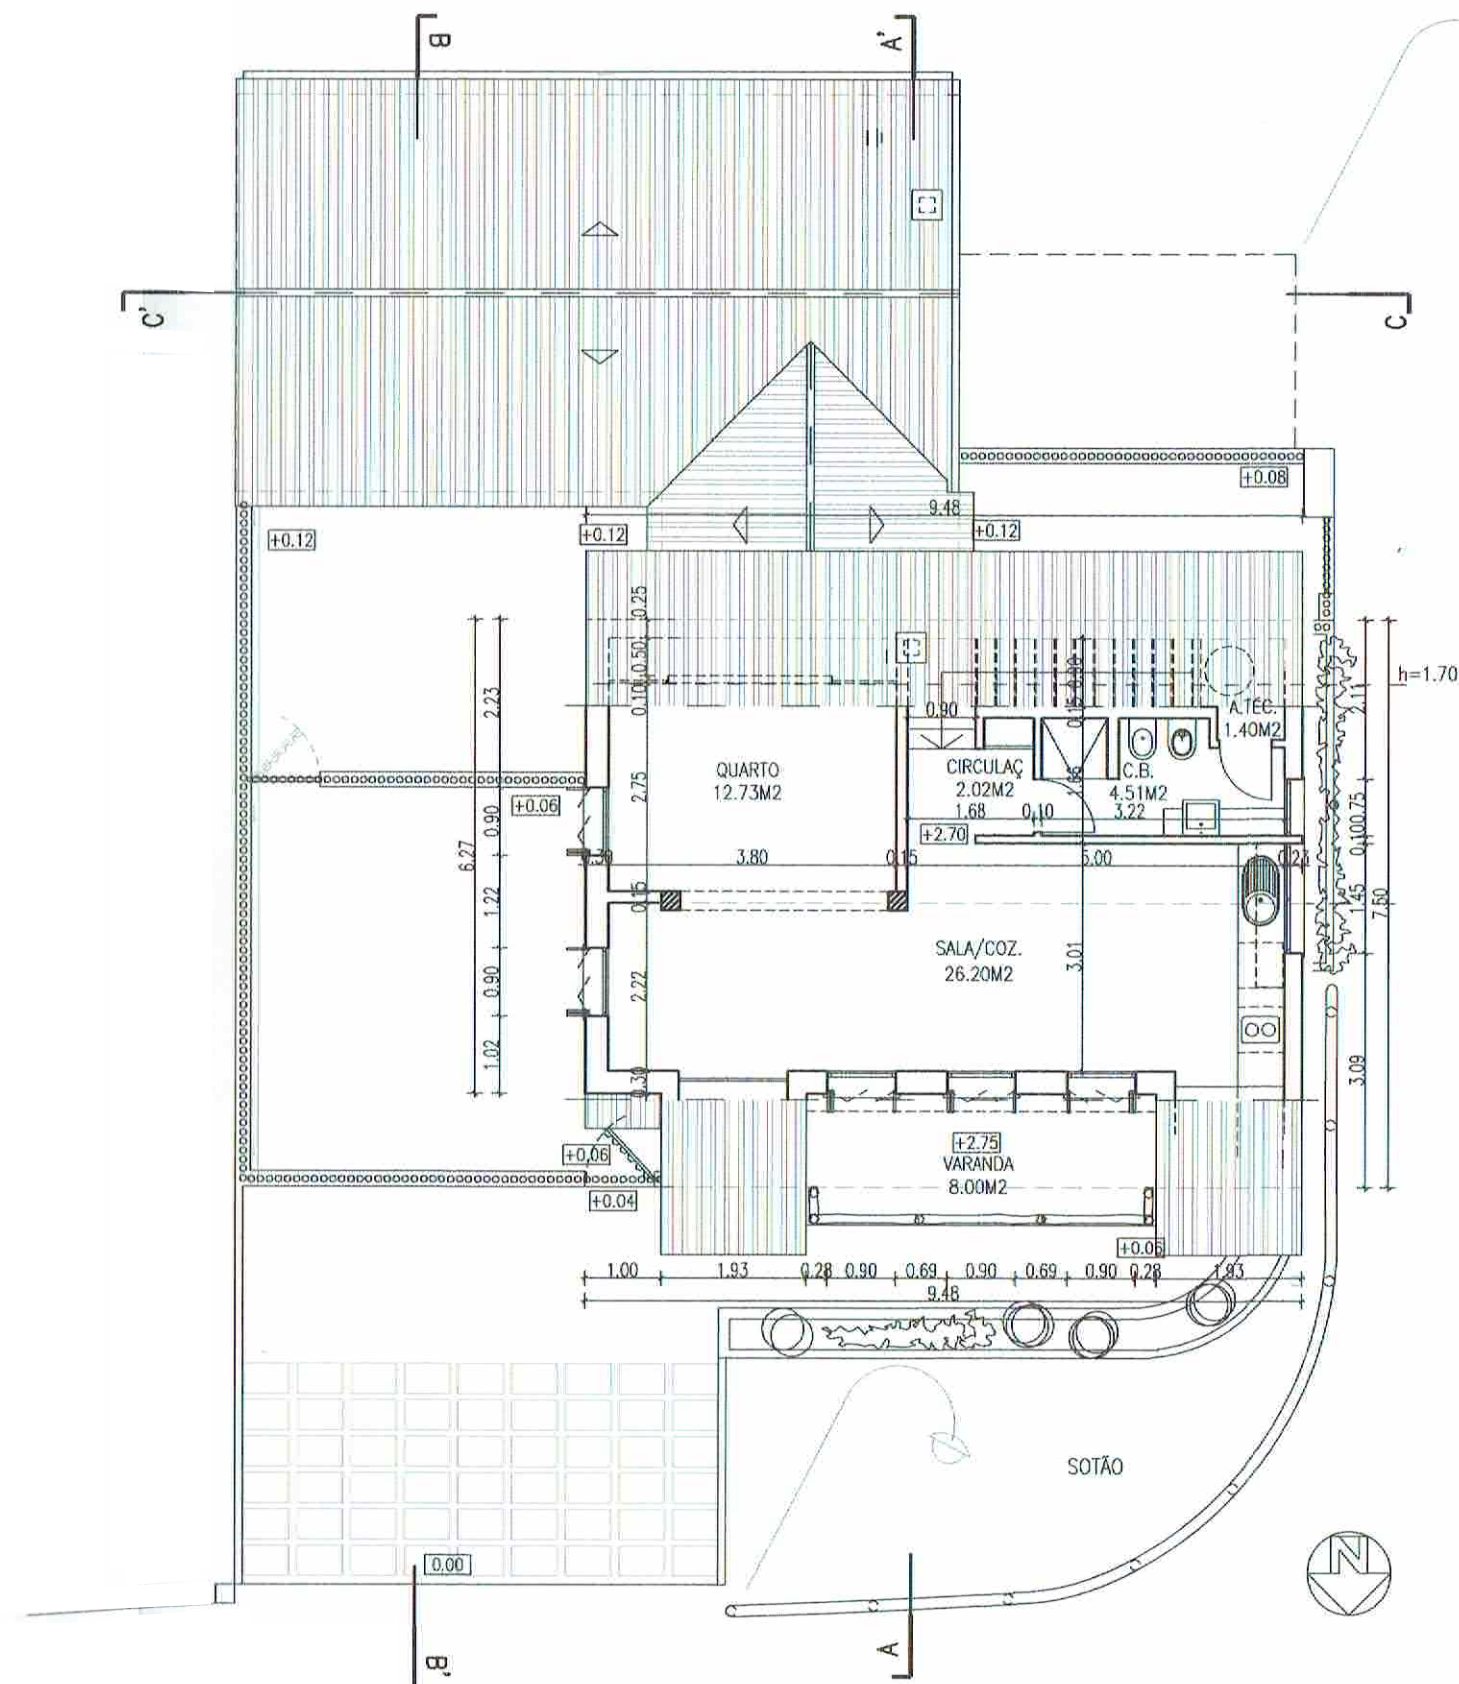


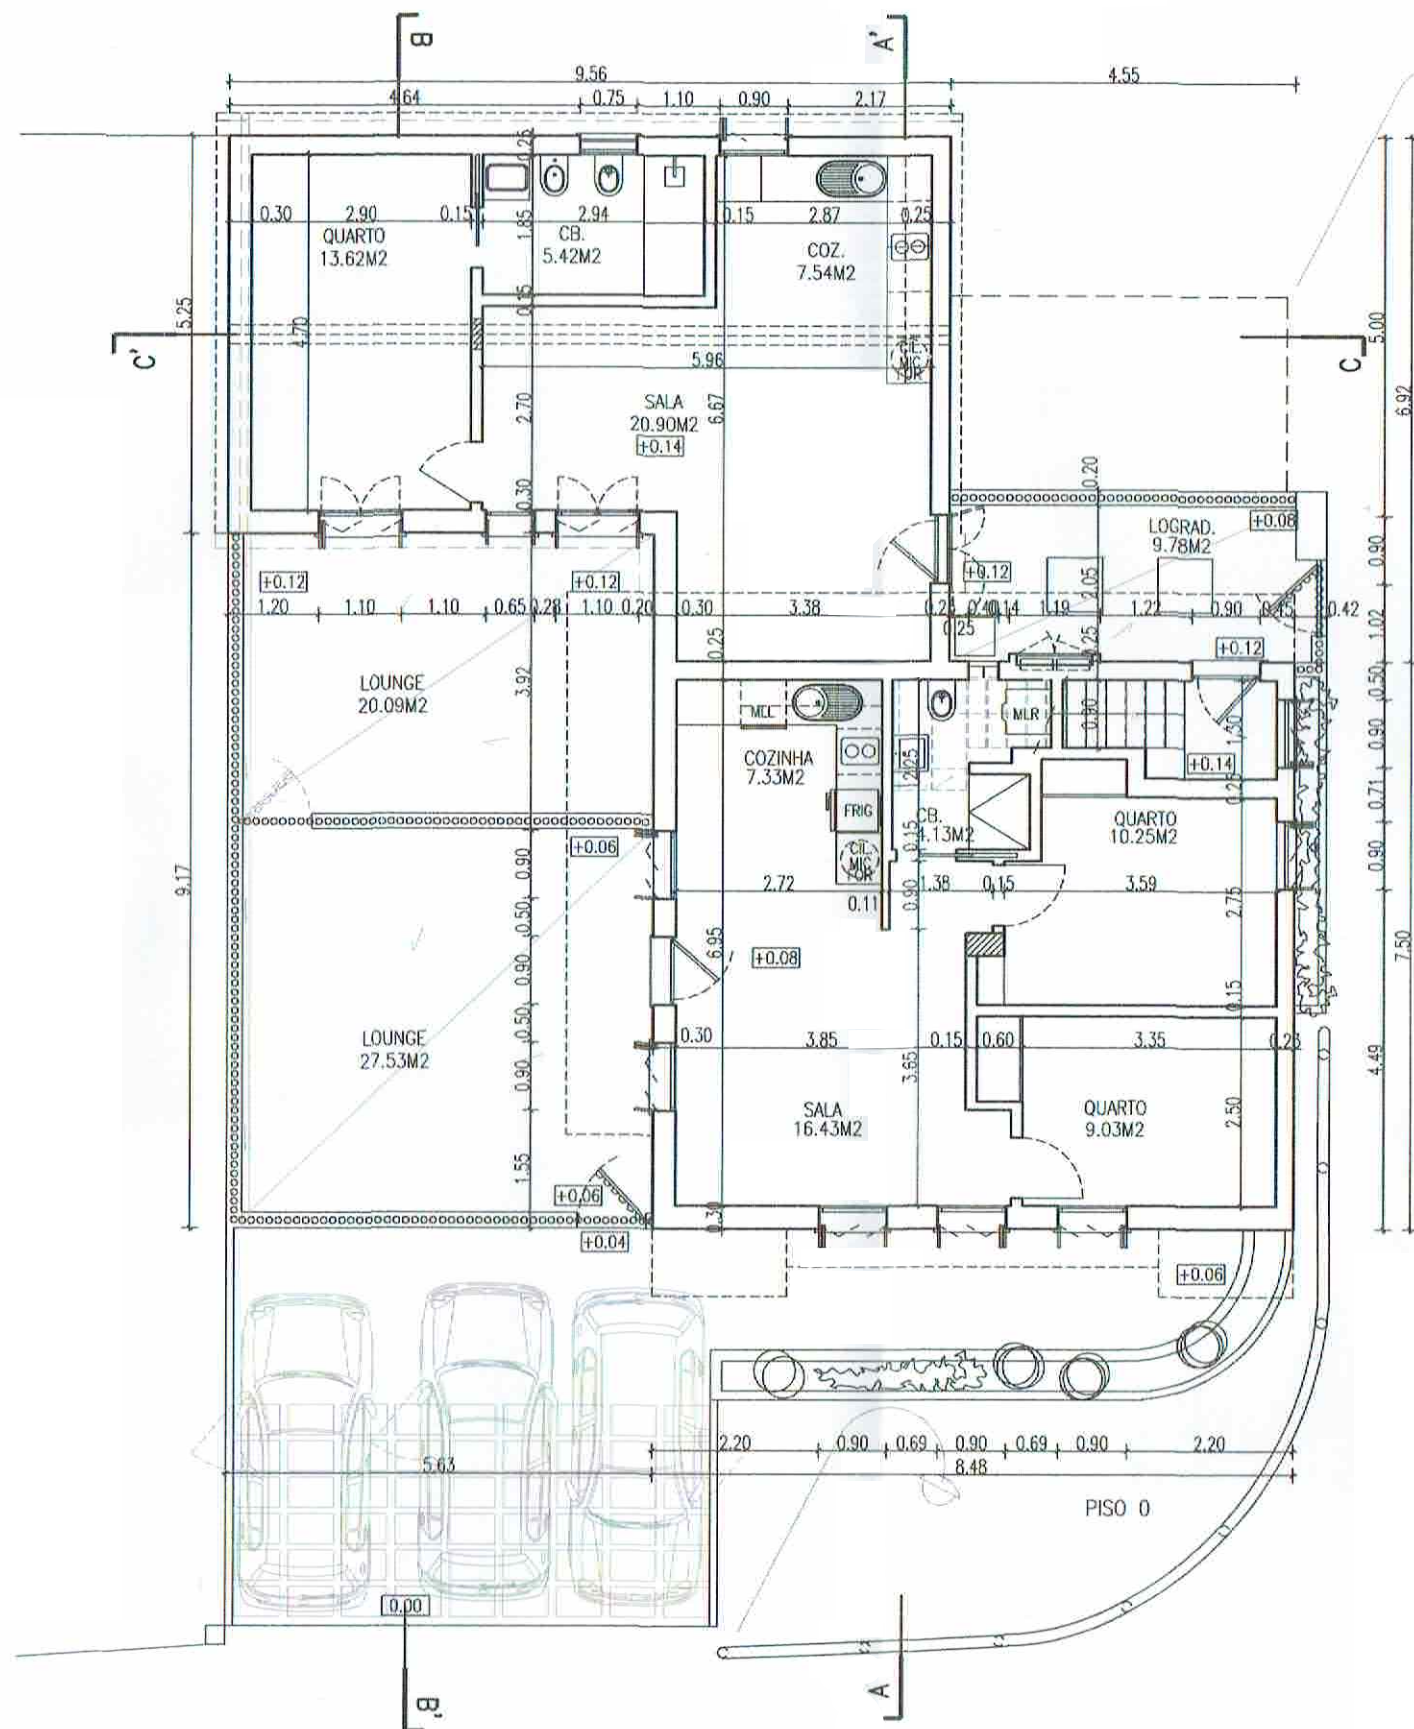

MORADIA MULTIFAMILIAR - PRAIA DO MONTE CLÉRIGO


TELAS FINAIS

localização - PRAIA DO MONTE CLÉRIGO - ALJEZUR

PLANTAS
esc.1/100

NOV24

2

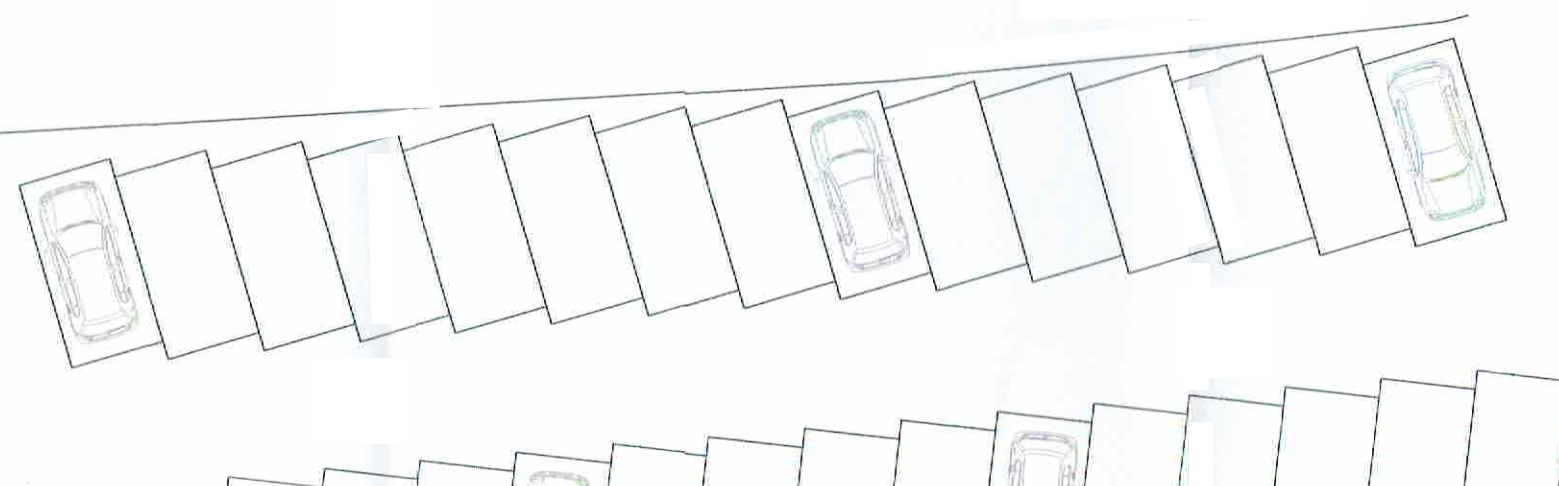

TELAS FINAIS

IMPLANTAÇÃO SOBRE LEVANTAMENTO TOPOG.
esc.1/200 NOV24

QUADRO SINÓPTICO					
Área actual da parcela	235.33m2	Área de implantação	120.20m2	Nº de lug. de estacionamento	3
		Área livre de logradouros	115.13m2	Área Bruta de Construção	153.30m2
		Nº de fogos	3		
		Tipologias	1 T1	+1 T1+1T2	