



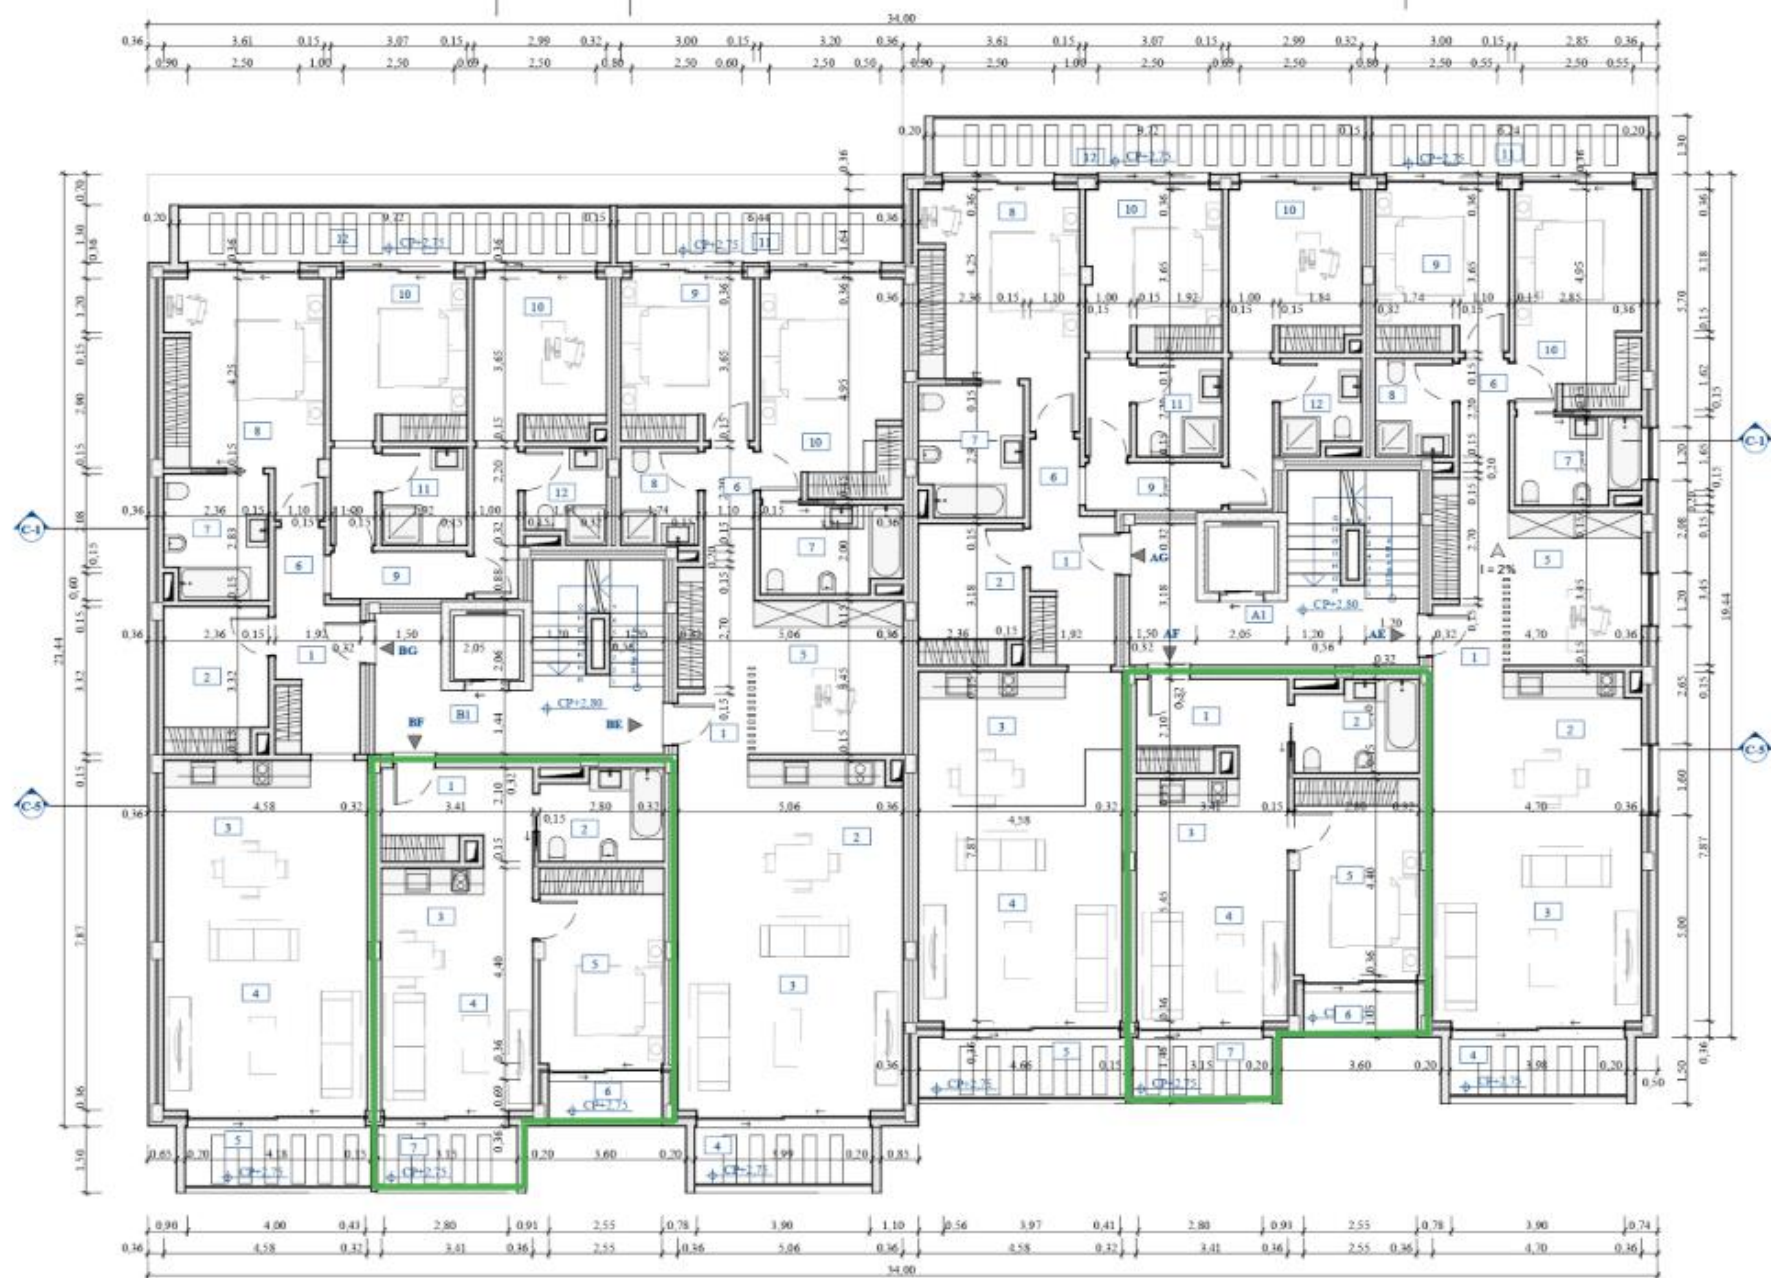

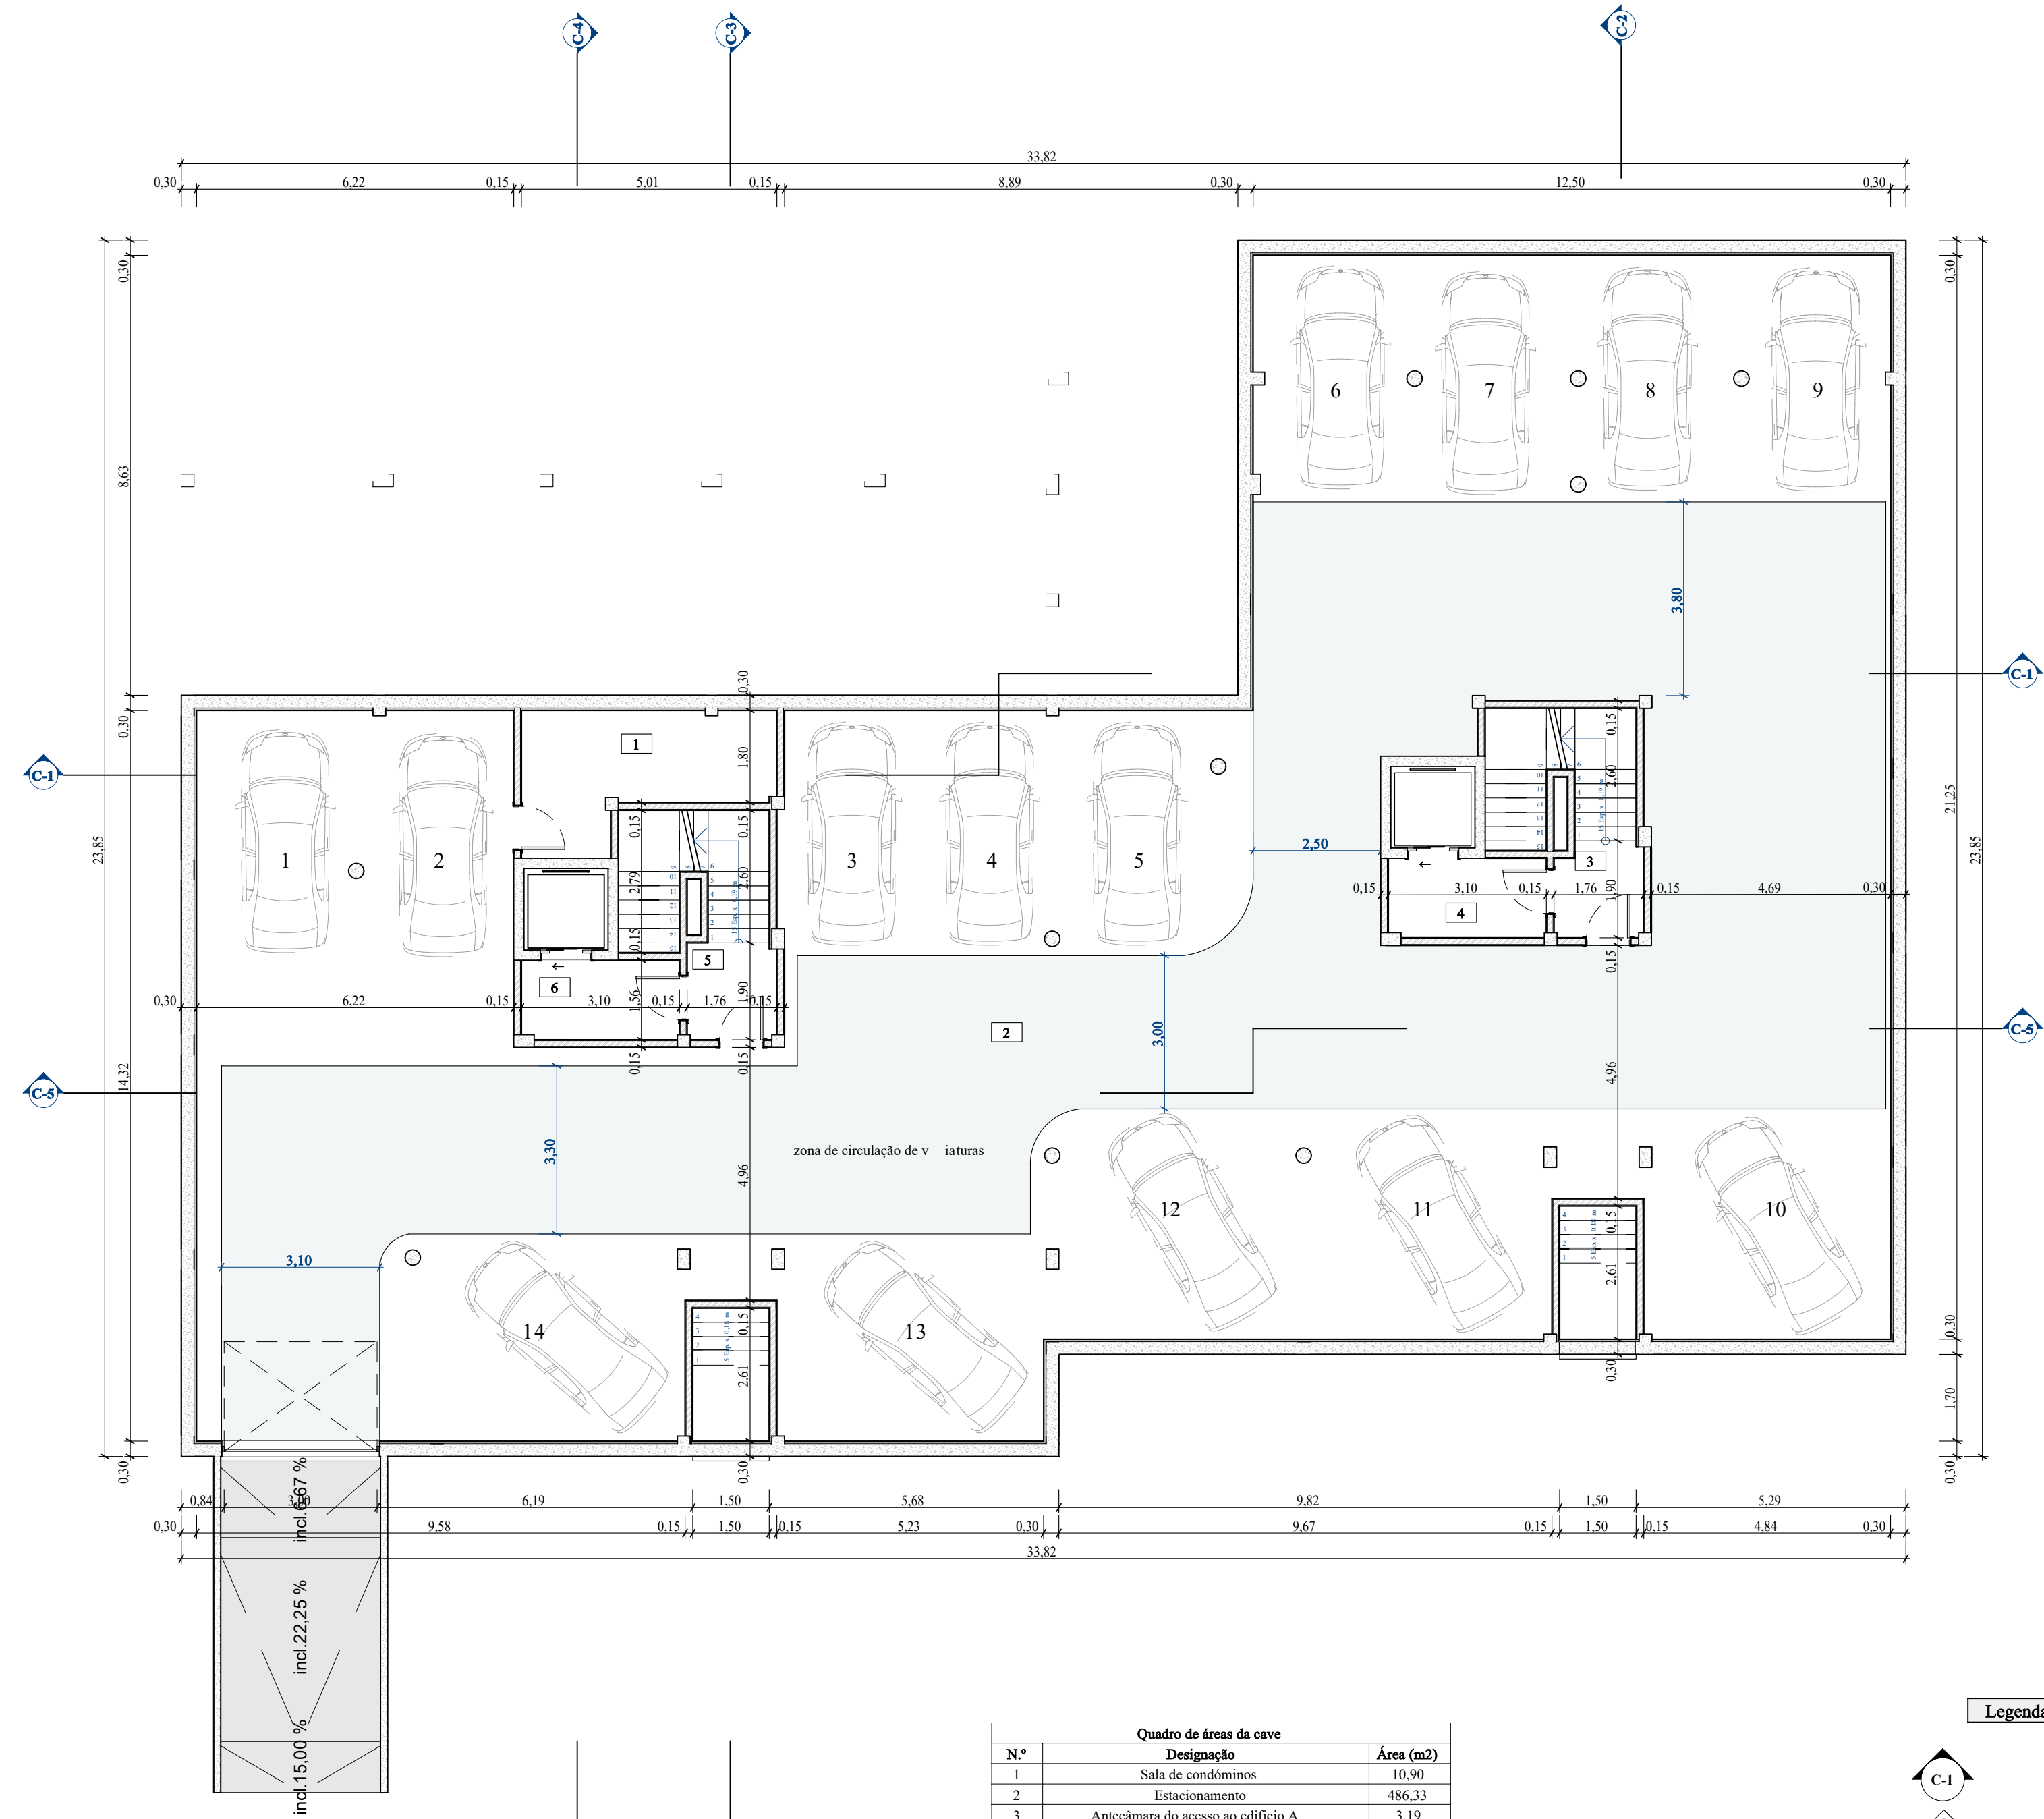

2 Planta da Cave - cotada
Escala: 1:100

Quadro de áreas da cave		
N.º	Designação	Área (m2)
1	Sala de condóminos	10,90
2	Estacionamento	486,33
3	Antecâmara do acesso ao edifício A	3,19
4	Antecâmara do elevador de acesso ao edifício A	4,84
5	Antecâmara de acesso ao edifício B	3,33
6	Antecâmara do elevador de acesso ao edifício B	4,84

Legenda do desenho

- C-1

Marcação de corte - nº de identificação da vista
- X

Marcação de Alçado - nº de identificação da vista
- CS=0,00

Cota de Soleira (0,00 corresponde à cota altimétrica de 54,50 m)
- CP±0,00

Cota de pavimento
- TMP±0,00

Cota de topo de muro/murete proposto
- ±0,00(+55,40)

Cota de pavimento (relativa e real)

