



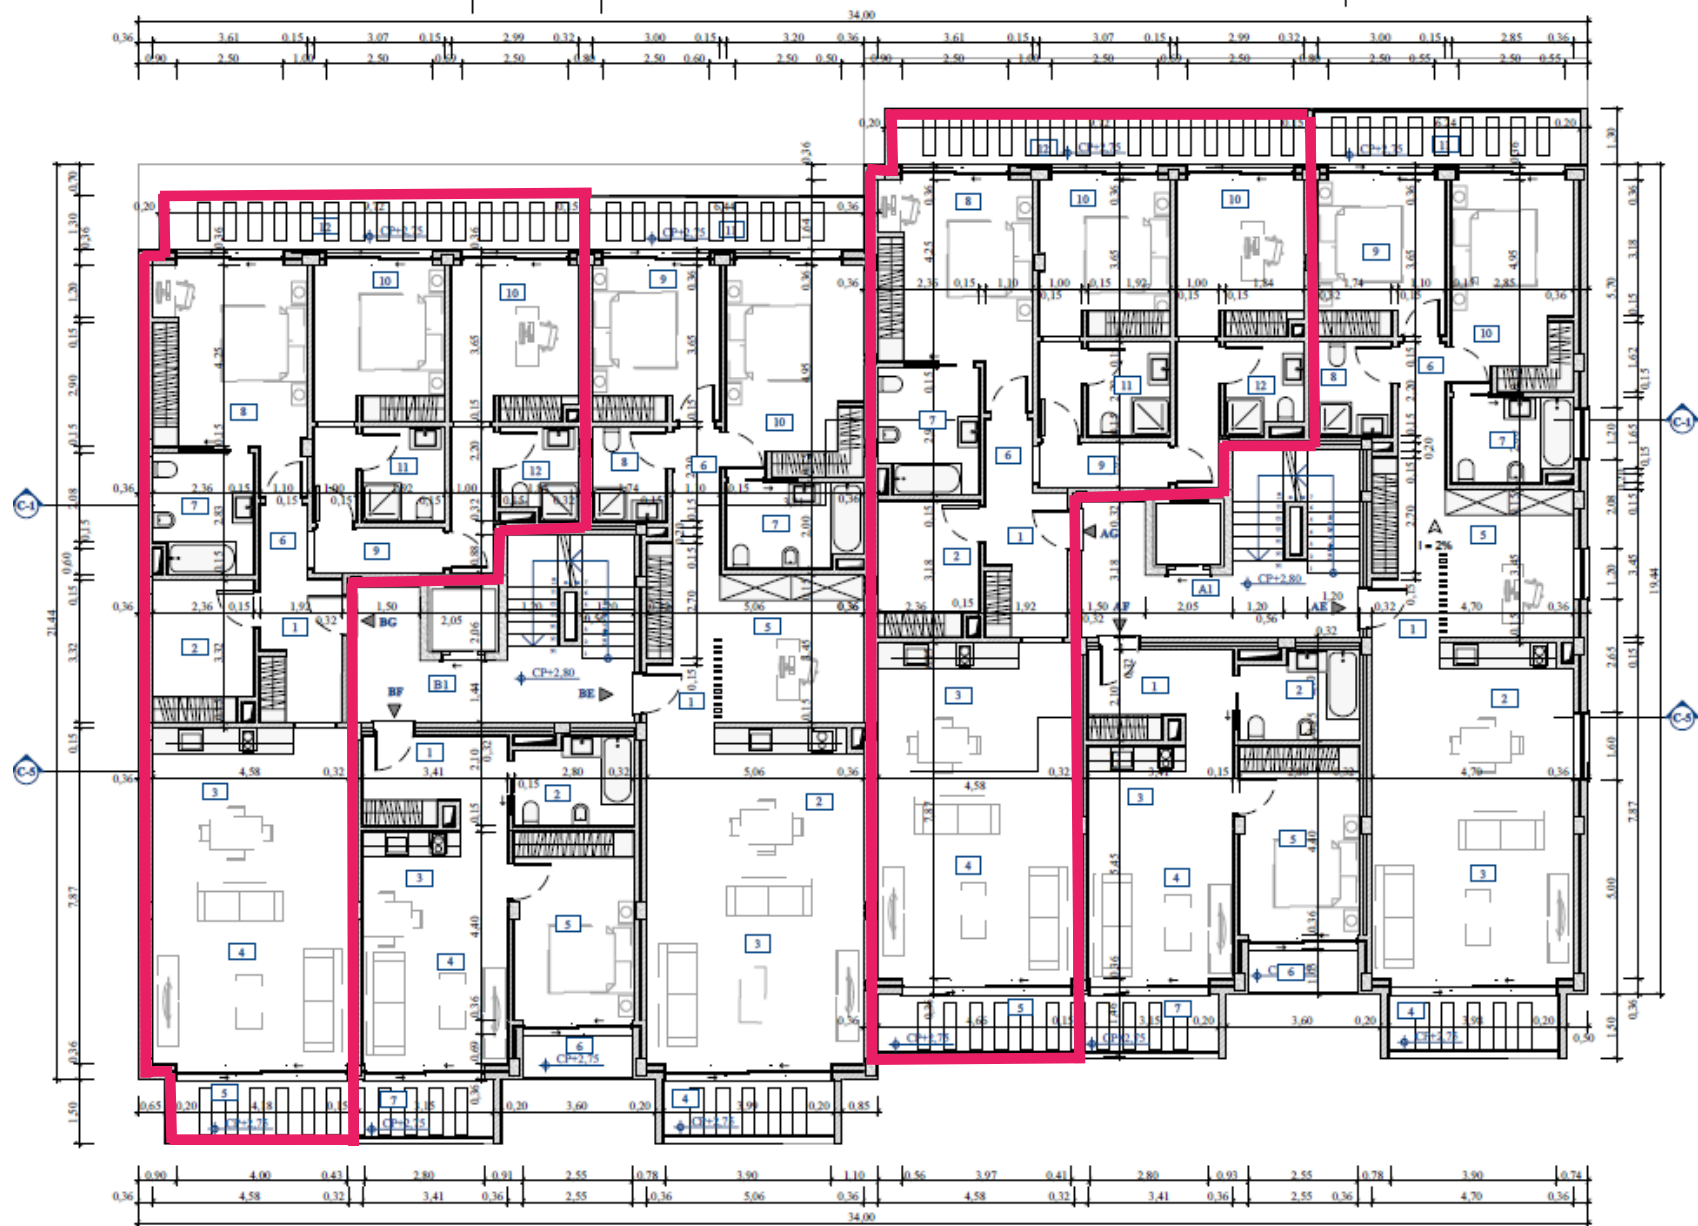

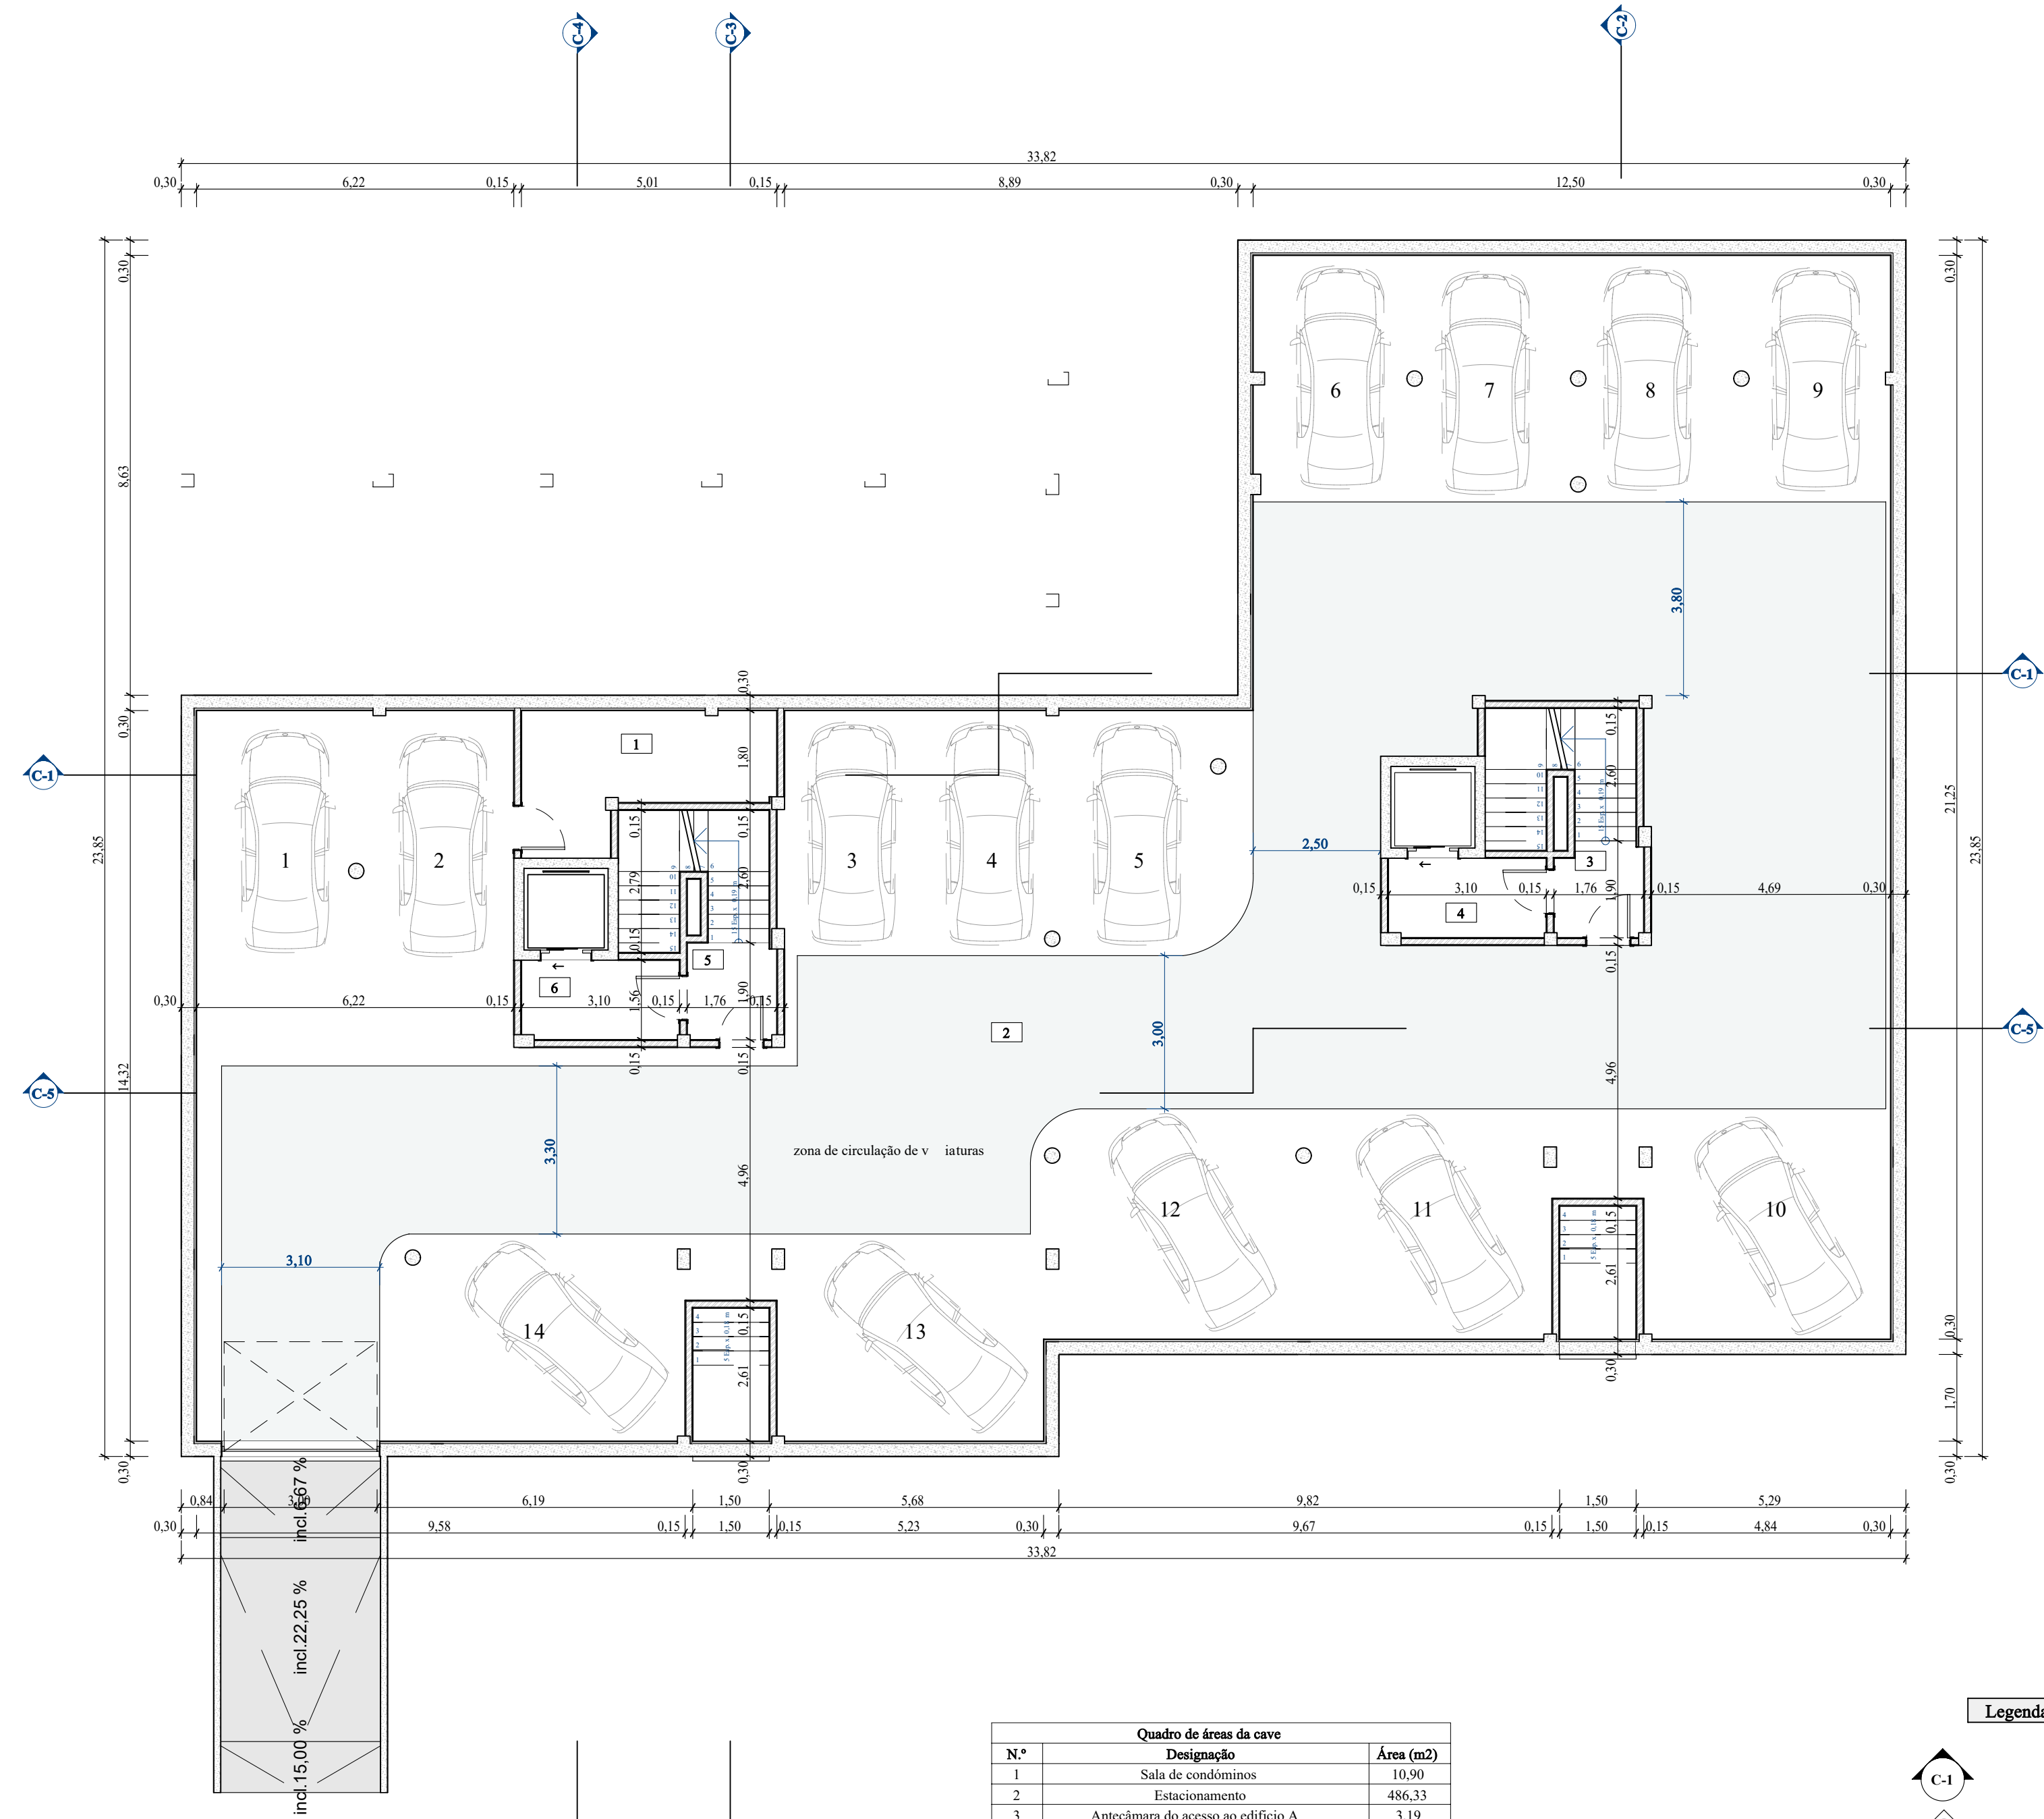

2 Planta da Cave - cotada
Escala: 1:100

Quadro de áreas da cave		
N.º	Designação	Área (m2)
1	Sala de condóminos	10,90
2	Estacionamento	486,33
3	Antecâmara do acesso ao edifício A	3,19
4	Antecâmara do elevador de acesso ao edifício A	4,84
5	Antecâmara de acesso ao edifício B	3,33
6	Antecâmara do elevador de acesso ao edifício B	4,84

Legenda do desenho

-  Marcação de corte - nº de identificação da vista
-  Marcação de Alçado - nº de identificação da vista
-  Cota de Soleira (0,00 corresponde à cota altimétrica de 54,50 m)
-  Cota de pavimento
-  Cota de topo de muro/murete proposto
-  Cota de pavimento (relativa e real)

