

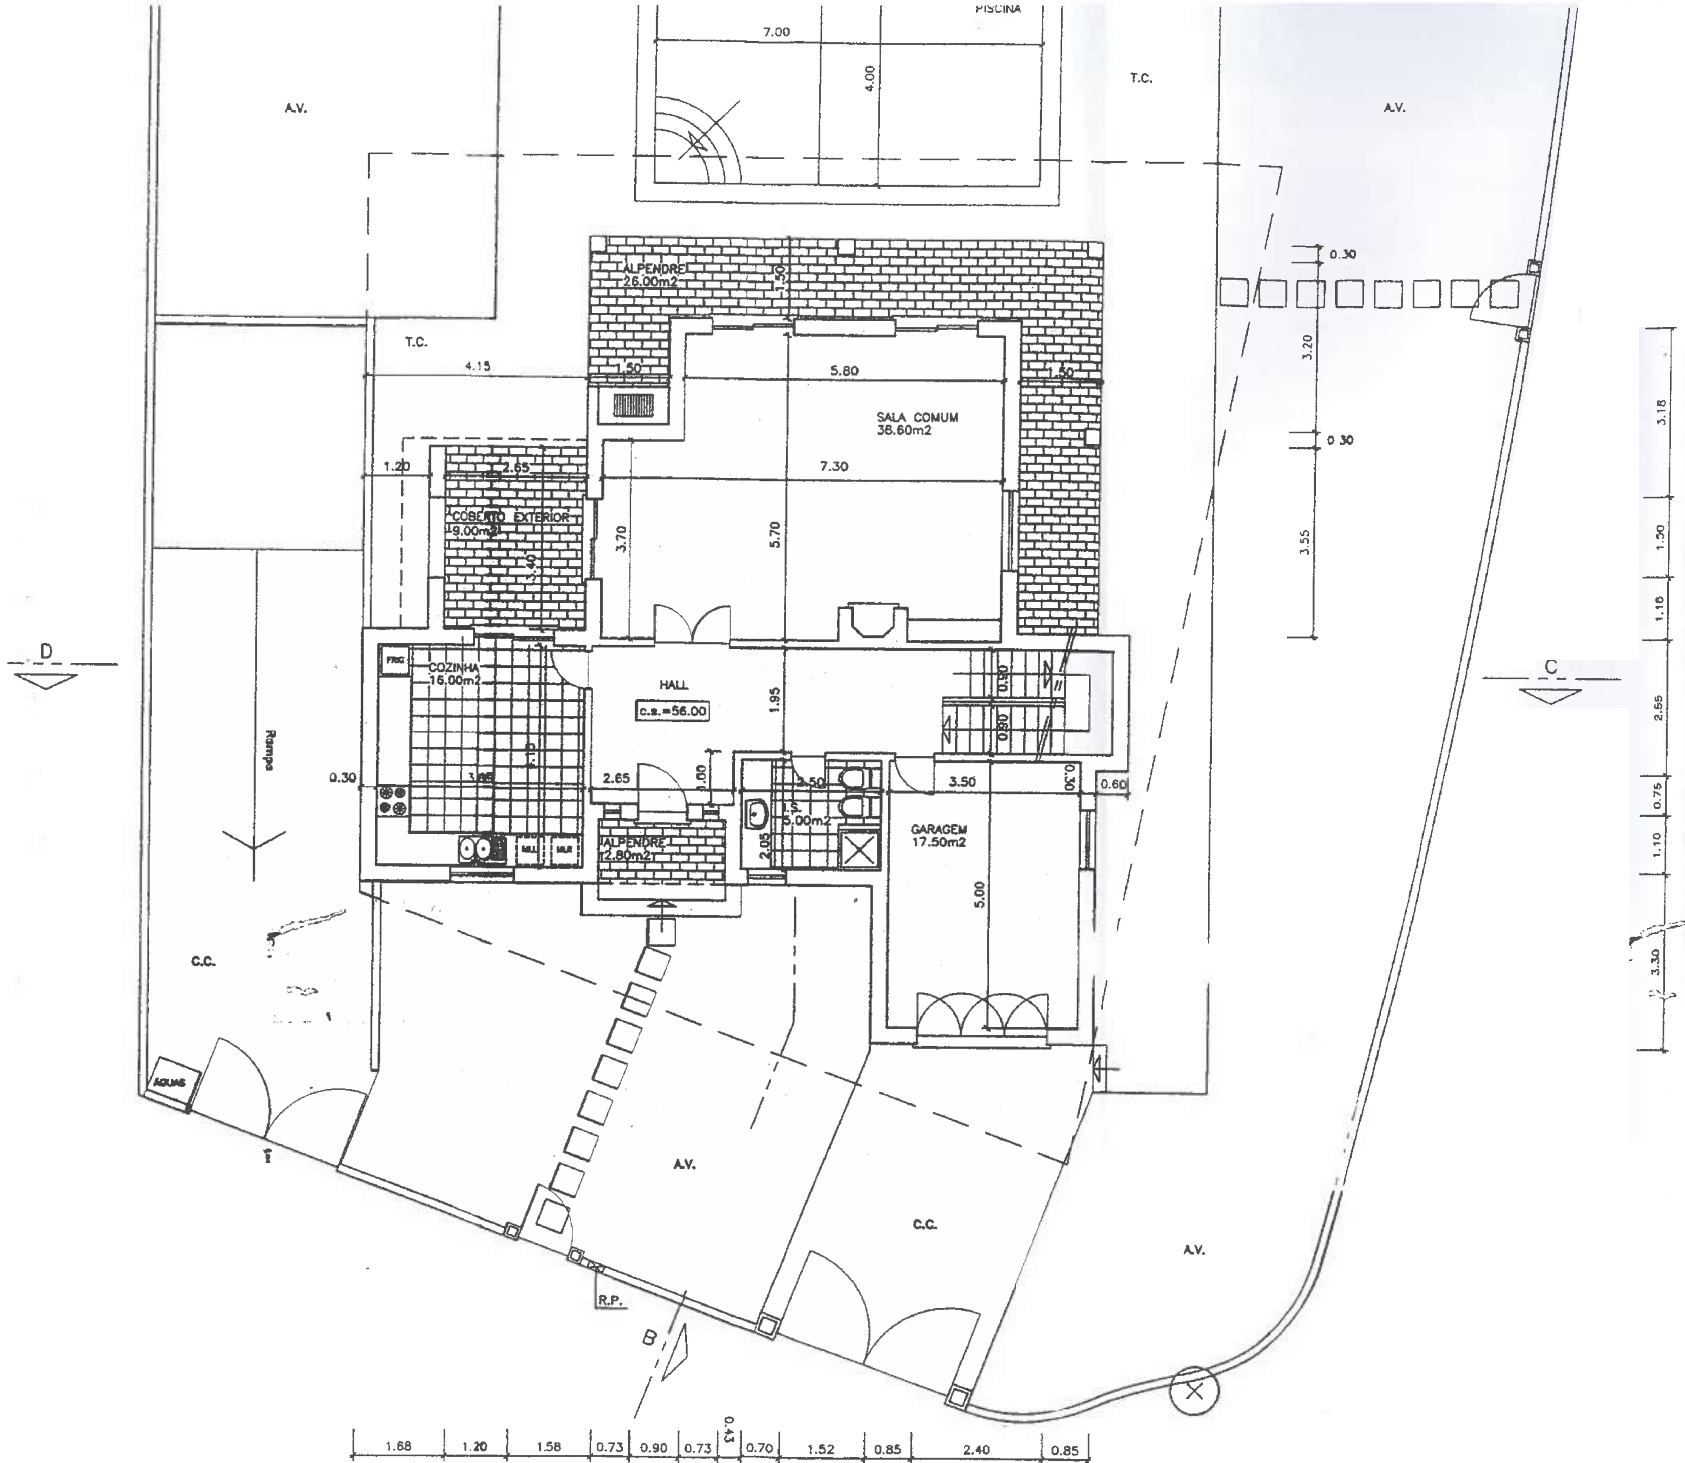


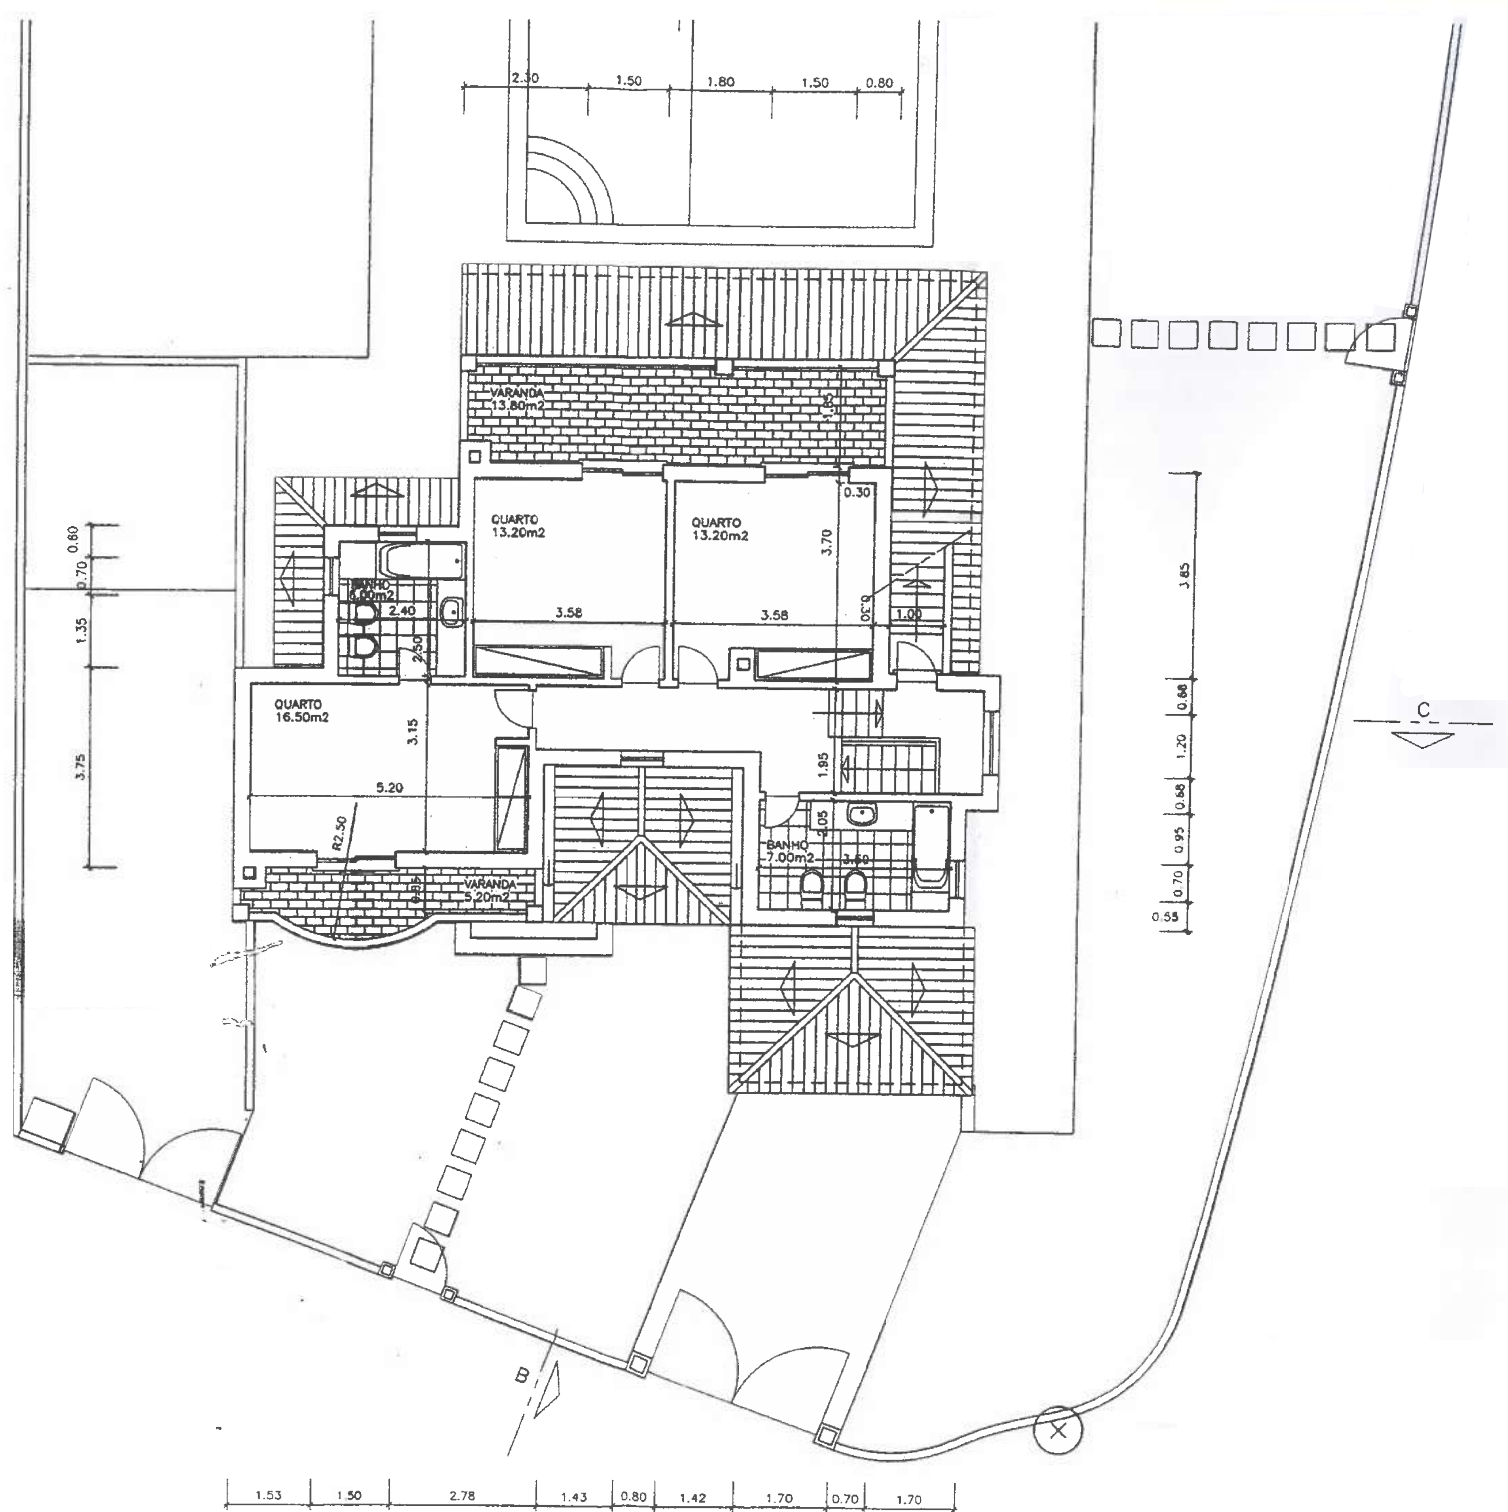

A.V. - ÁREA VERDE
C.C. - CALÇADA À PORTUGUESA
T.C. - TUILEIRA CERÂMICA

PROJECTO: PROJECTO DE UMA MORADIA E PISCINA	
LOCAL:	
RÊQ:	
DATA: SET/08	PEÇA DESENHADA:
ESCALA: 1/100	PLANTA DO PISO 1 TELAS FINAIS
SUBSTITUI O DES. Nº:	DES. Nº:
O TÉCNICO:	2

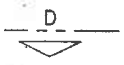

PROJECTO: PROJECTO DE UMA MORADIA E PISCINA	
LOCAL:	
REQ:	
DATA: SET/08	PEÇA DESENHADA: PLANTA DO PISO 2 TELAS FINAIS
ESCALA: 1/100	
SUBSTITUI O DES. N°.	DES. N°.
O TÉCNICO:	3