



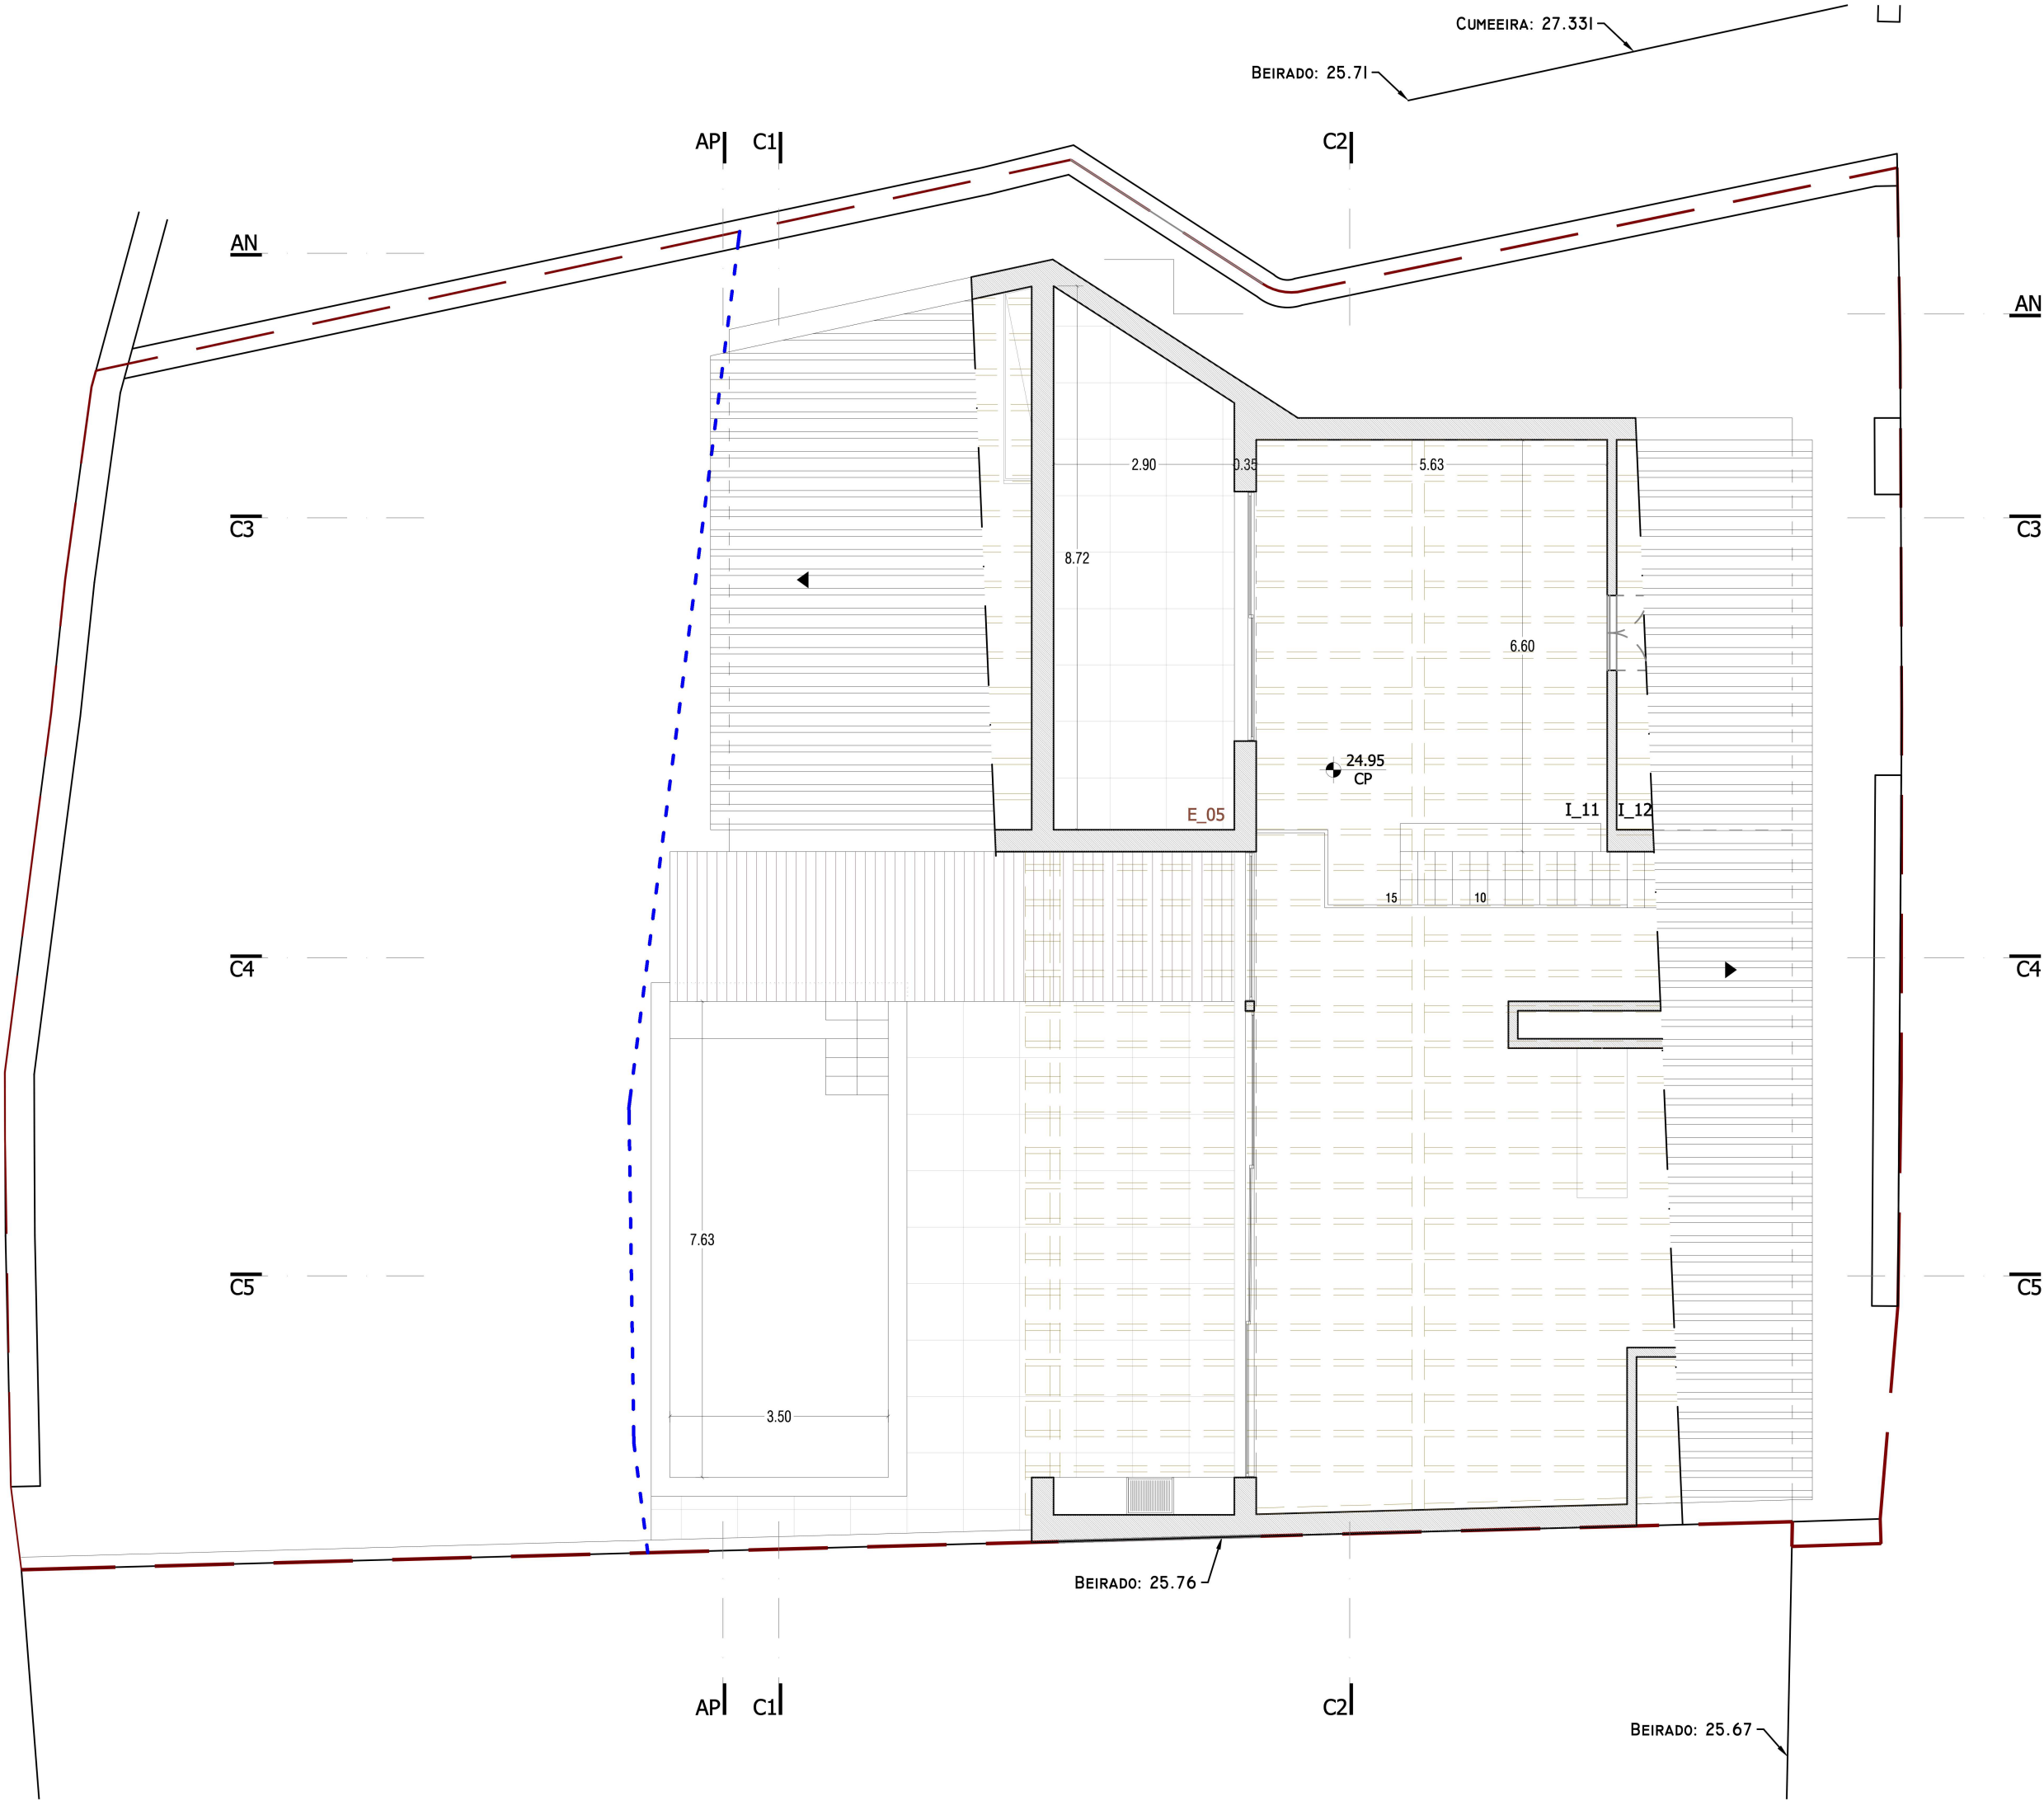

LEGENDA		
INTERIOR		(m2)
I_01	VESTÍBULO	15,90
I_02	COZINHA	11,75
I_03	DESPENSA	05,00
I_04	SALA	47,10
I_05	INSTALAÇÃO SANITÁRIA	01,70
I_06	CIRCULAÇÃO	04,90
I_07	QUARTO	14,20
I_08	QUARTO - ZONA DE DORMIR	16,40
I_08.1	INST. SANITÁRIA PRIVATIVA	09,20
I_08.2	CLOSET	11,80
I_09	INSTALAÇÃO SANITÁRIA	06,20
I_10	GARAGEM	49,40
I_11	ARRUMOS	37,70
I_12	COMPARTIMENTO TÉCNICO	15,40
EXTERIOR		(m2)
E_01	COBERTO EXTERIOR - ENTRADA	03,10
E_02	COBERTO EXTERIOR	34,30
E_03	PISCINA (ESPELHO D'ÁGUA)	26,70
E_04	ESTACIONAMENTO DESCOBERTO	21,95
E_05	TERRAÇO	22,55
ÁREA DE CONSTRUÇÃO - HABITAÇÃO		178,50
ÁREA DE CONSTRUÇÃO - GARAGEM		49,50
ÁREA DE CONSTRUÇÃO - TOTAL		227,90
ÁREA DE IMPLANTAÇÃO DO EDIFÍCIO		227,90

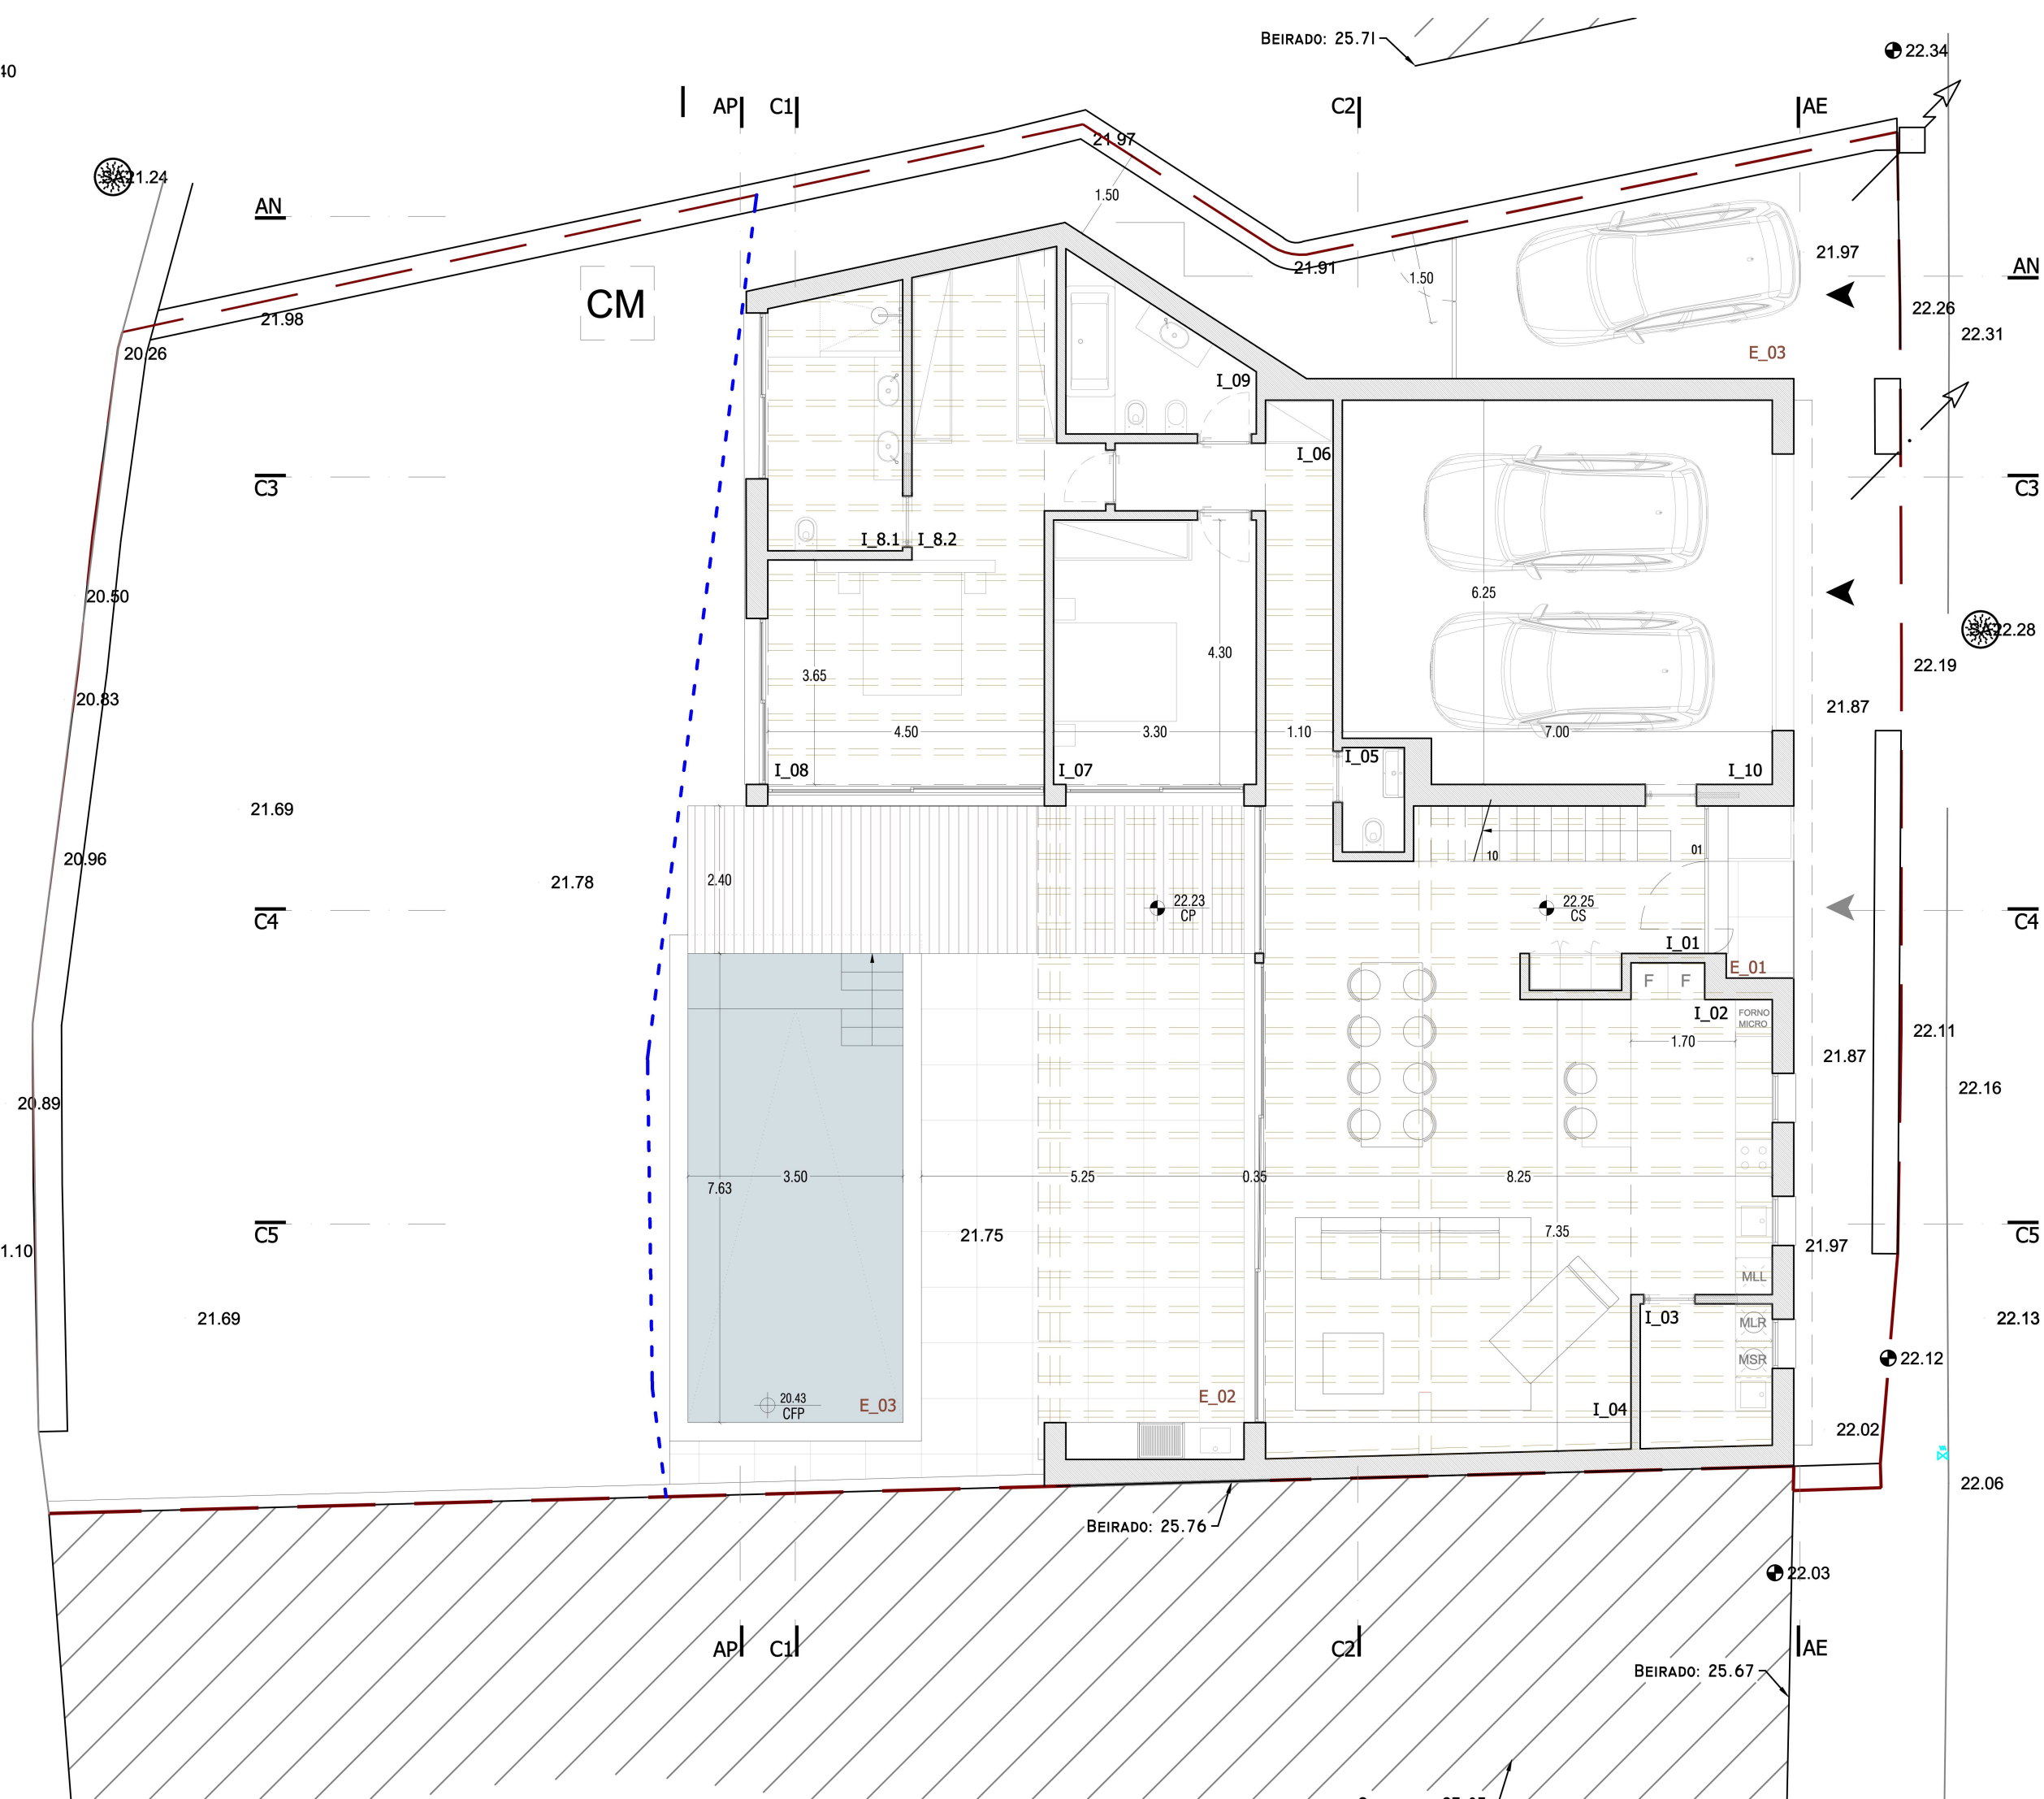

LEGENDA		
INTERIOR		(m2)
I_01	VESTÍBULO	15,90
I_02	COZINHA	11,75
I_03	DESPENSA	05,00
I_04	SALA	47,10
I_05	INSTALAÇÃO SANITÁRIA	01,70
I_06	CIRCULAÇÃO	04,90
I_07	QUARTO	14,20
I_08	QUARTO - ZONA DE DORMIR	16,40
I_08.1	INST. SANITÁRIA PRIVATIVA	09,20
I_08.2	CLOSET	11,80
I_09	INSTALAÇÃO SANITÁRIA	06,20
I_10	GARAGEM	49,40
I_11	ARRUMOS	37,70
I_12	COMPARTIMENTO TÉCNICO	15,40
EXTERIOR		(m2)
E_01	COBERTO EXTERIOR - ENTRADA	03,10
E_02	COBERTO EXTERIOR	34,30
E_03	PISCINA (ESPELHO D'ÁGUA)	26,70
E_04	ESTACIONAMENTO DESCOBERTO	21,95
E_05	TERRAÇO	22,55
ÁREA DE CONSTRUÇÃO - HABITAÇÃO		178,50
ÁREA DE CONSTRUÇÃO - GARAGEM		49,50
ÁREA DE CONSTRUÇÃO - TOTAL		227,90
ÁREA DE IMPLANTAÇÃO DO EDIFÍCIO		227,90