


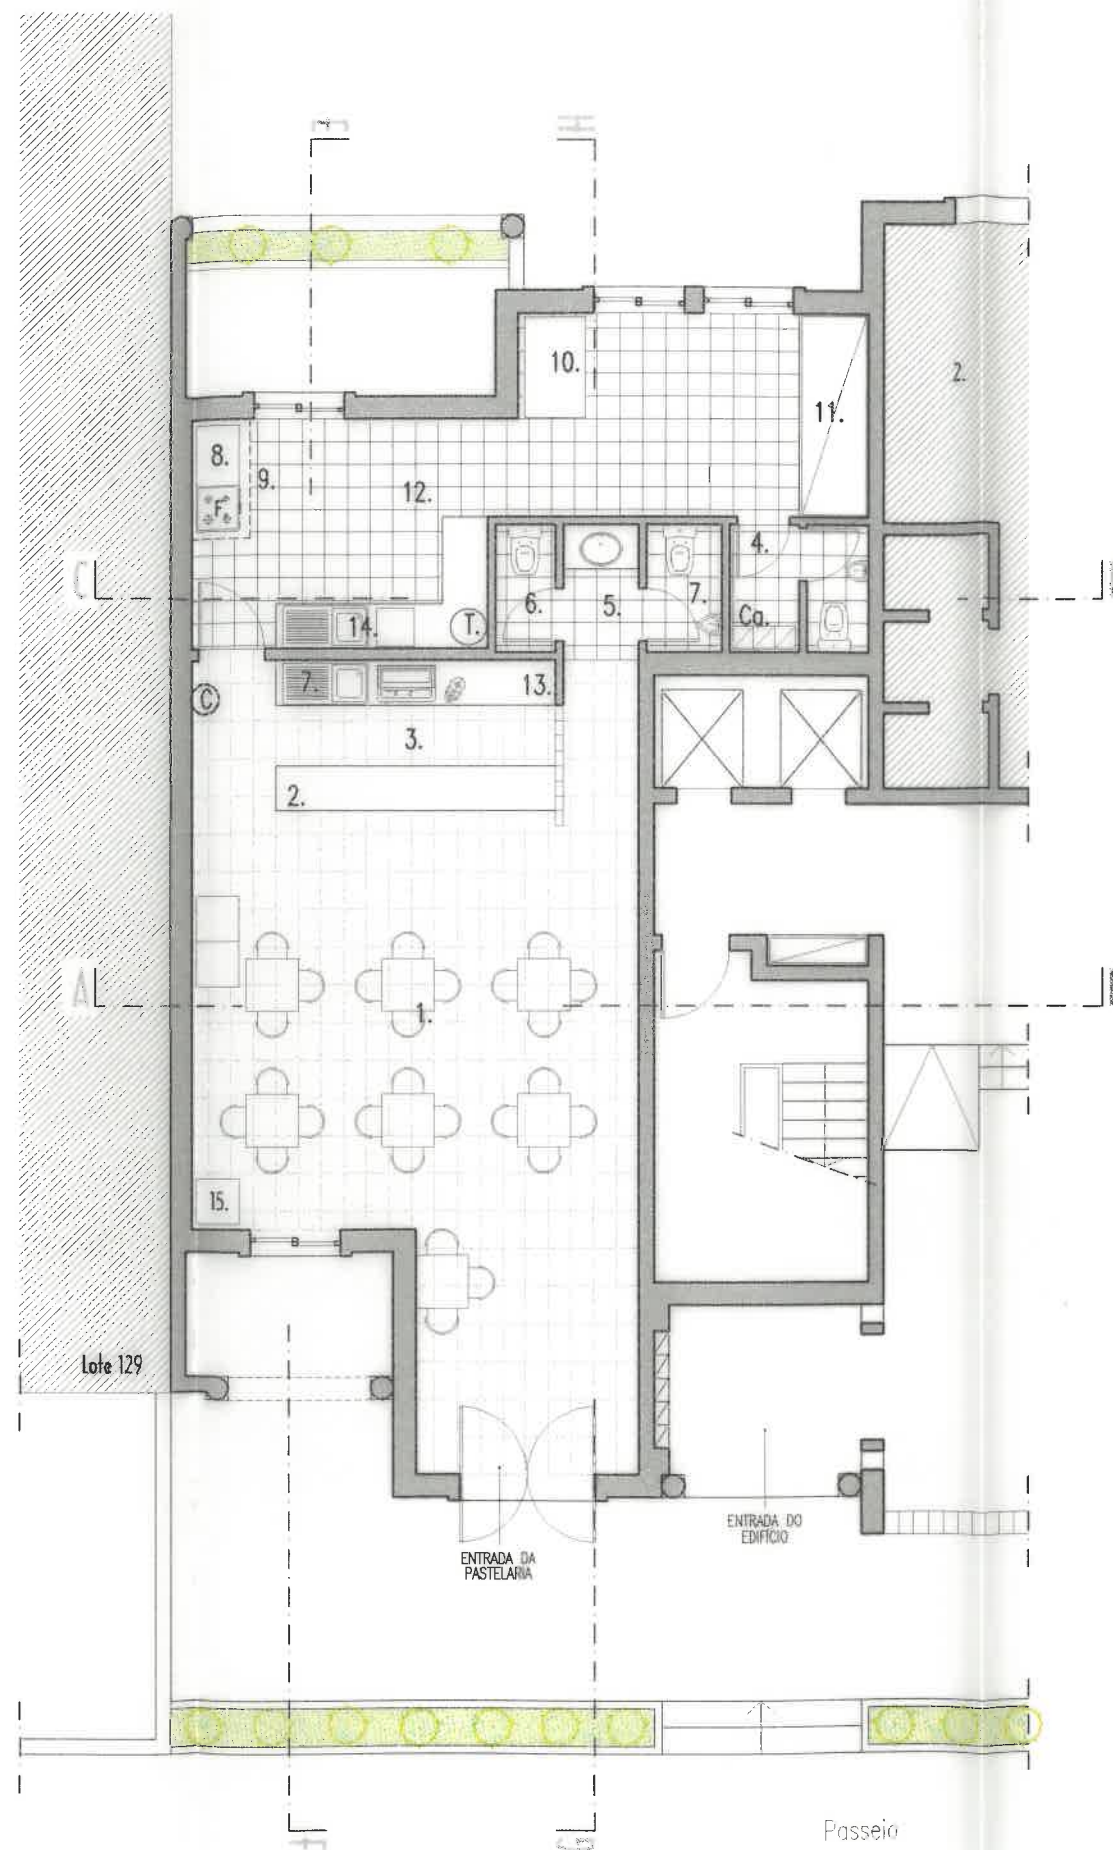

000018

LEGENDA:

ÁREA DE CONSTRUÇÃO DO RÉS DO CHÃO - 128.40 m²

ÁREA ÚTIL DO RÉS DO CHÃO - 85.20 m²

- | | |
|--|----------------------|
| 1. ZONA DE MESAS | 42.60 m ² |
| 2. BALCÃO | ----- |
| 3. ZONA DE SERVIÇO | 9.70 m ² |
| 4. INST. SANIT. SERV. / ZONA DE VESTIR | 3.15 m ² |
| 5. LAVABO DOS UTENTES | 1.40 m ² |
| 6. INST. SANIT. FEMININA | 1.70 m ² |
| 7. INST. SANIT. MASCULINA | 1.40 m ² |
| 8. FORNO (80 x 80) | |
| 9. HOTE DE SAÍDA DOS FUMOS | |
| 10. ZONA DE FRIOS | |
| 11. ARRECADAÇÃO | |
| 12. COZINHA | |
| 13. COPA LIMPA | |
| 14. COPA SUJA | |
| 15. ARCA DE FRIO VERTICAL | |
| C. CONDUTA | |
| Ca. CACIFOS | |
| T. TERMOACUMULADOR | |
| F. FORNO ELÉCTRICO | |

rel.
76/01-02

Escala
esc. 1/100

PLANTAS
TELAS FINAIS

plantas

Rua

FRANCISCO

MOREIRA

PACHECO