

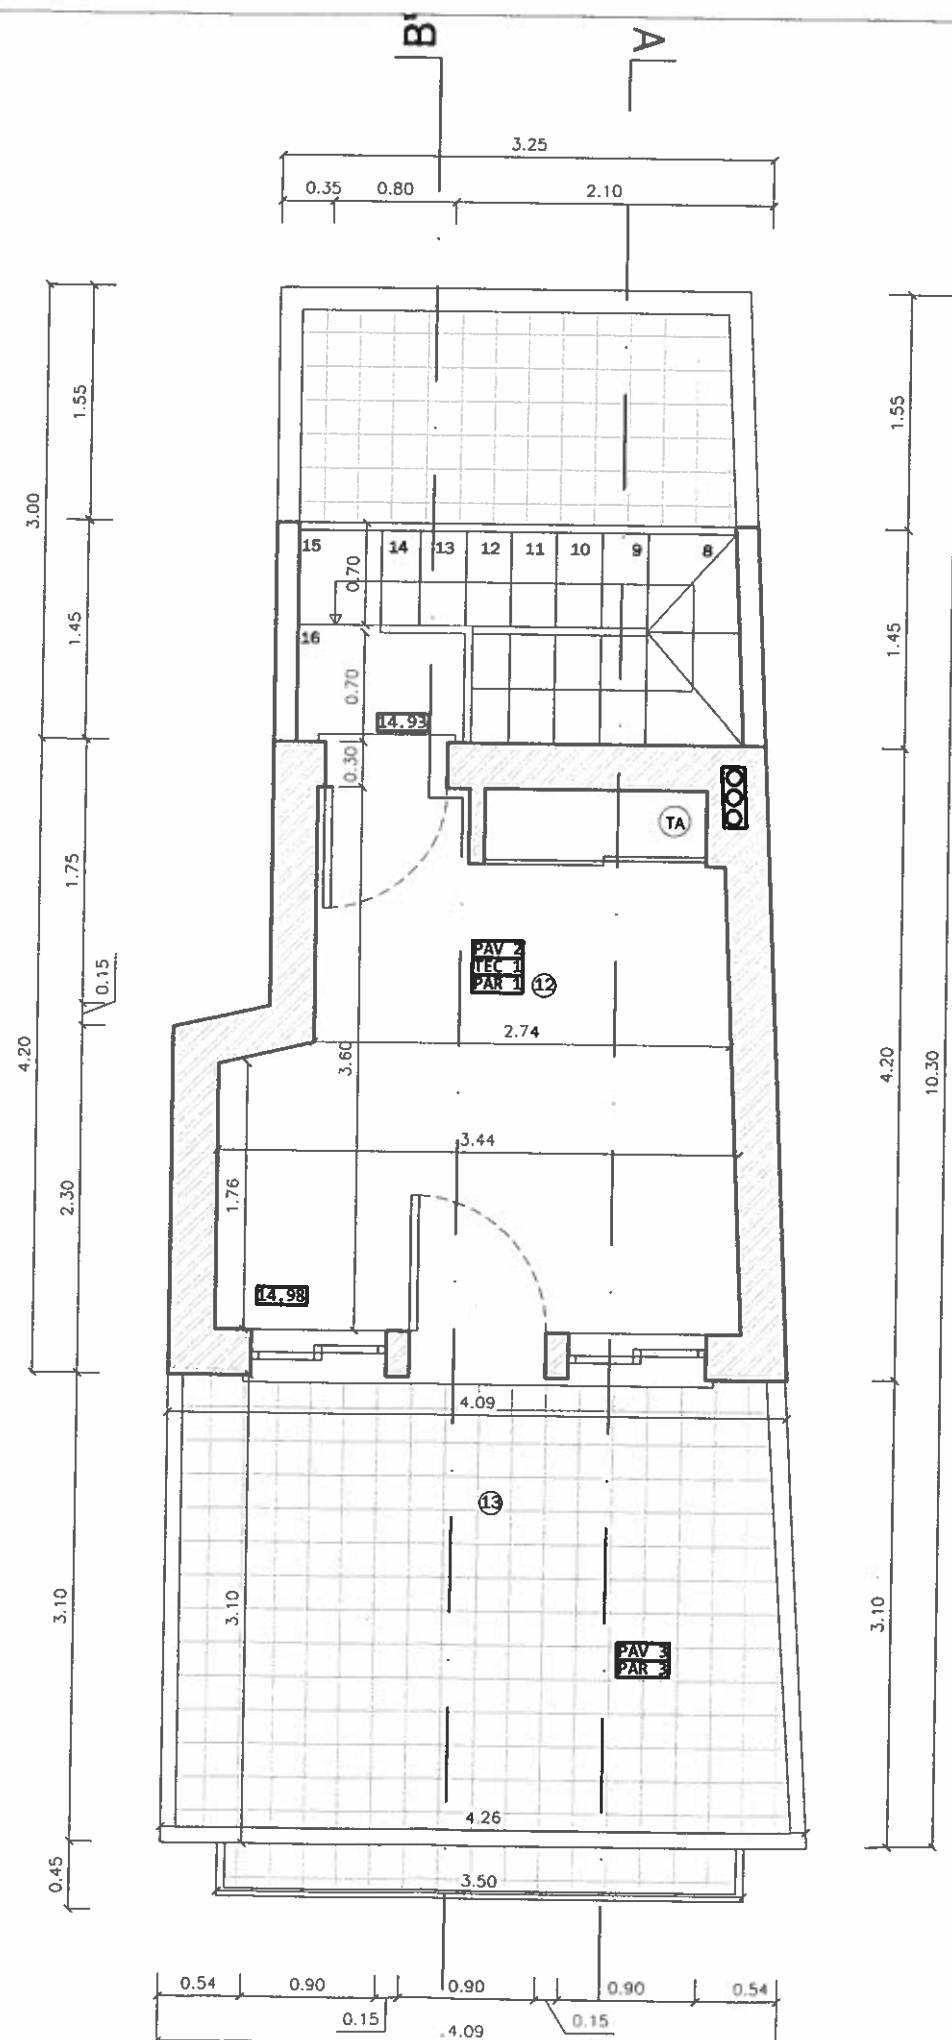


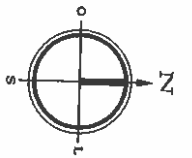

ÁREA CONSTRUÇÃO.....15,56 m2

PAV 1 - PAVIMENTO EM MOSAICO CERÂMICO
PAV 2 - PAVIMENTO FLUTUANTE EM MADEIRA TIPO PINHO
PAV 3 - PAVIMENTO EM GRÊS PORCELÂNICO
PAR 1 - PAREDES ESTUCADA E PINTADA À COR BRANCA
PAR 2 - PARAMENTO REVESTIDO A CERÂMICO
PAR 3 - PAREDE REBOCADA E PINTADA À COR BRANCA
TEC 1 - TECTO EM GESSO CARTONADO PINTADO
À COR BRANCA
TEC 2 - TECTO EM GESSO CARTONADO HIDRÓFUGADO
À COR BRANCA COM TINTA ANTI-FUNGICA

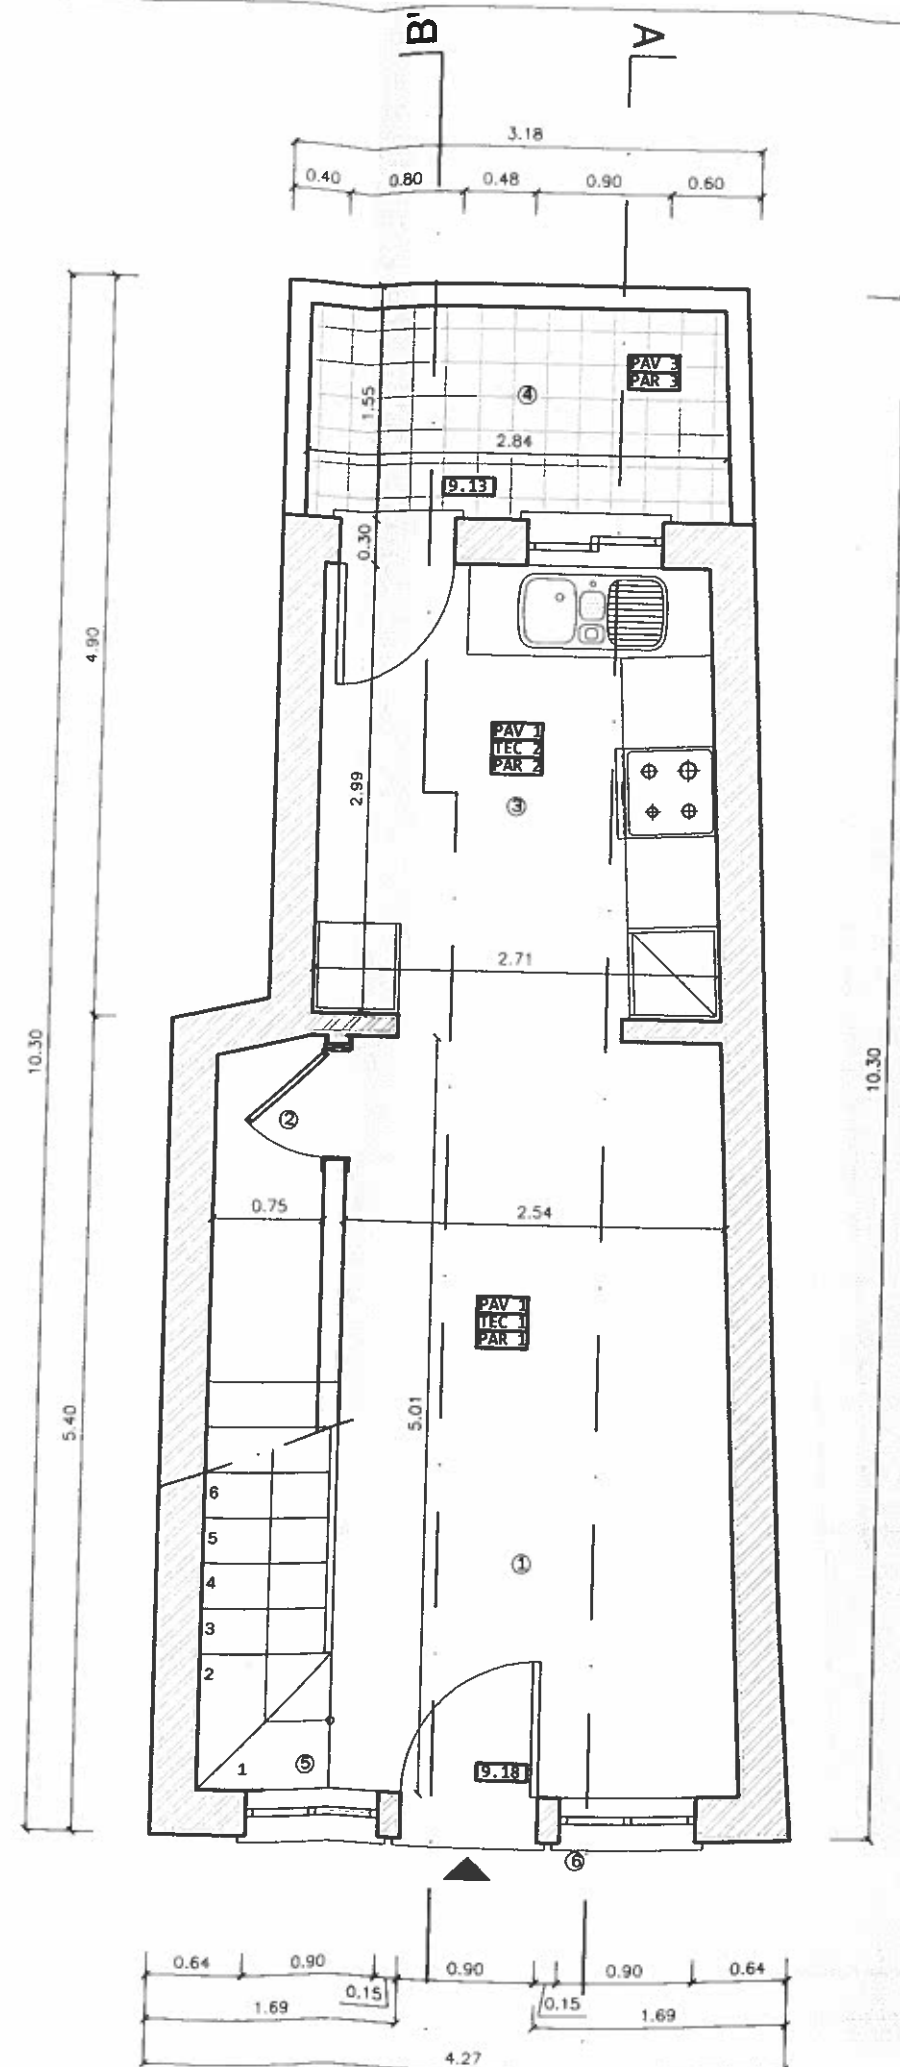

QUADRO DE ÁREAS:

PROGRAMA FUNCIONAL:

1 Sala.....	13,02 m2
2 Arrumos.....	2,00 m2
3 Cozinha.....	7,96 m2
4 Logradouro.....	4,91 m2
5 Acesso ao Piso Superior	
6 Receptáculo Postal	

ÁREA BRUTA.....38,17 m2



ÁREA ÚTIL.....25,36 m2

ÁREA HABITÁVEL.....13,02 m2

ÁREA CONSTRUÇÃO.....33,26 m2

MAPA DE ACABAMENTOS:

- PAV 1 - PAVIMENTO EM MOSAICO CERÂMICO
- PAV 2 - PAVIMENTO FLUTUANTE EM MADEIRA TIPO PINHO
- PAV 3 - PAVIMENTO EM GRÊS PORCELÂNICO
- PAR 1 - PAREDES ESTUCADA E PINTADA À COR BRANCA
- PAR 2 - PAREDE REVESTIDA A CERÂMICO
- PAR 3 - PAREDE REBOCADA E PINTADA À COR BRANCA
- TEC 1 - TECTO EM GESSO CARTONADO PINTADO À COR BRANCA
- TEC 2 - TECTO EM GESSO CARTONADO HIDRÓFUGADO À COR BRANCA COM TINTA ANTI-FUNGICA

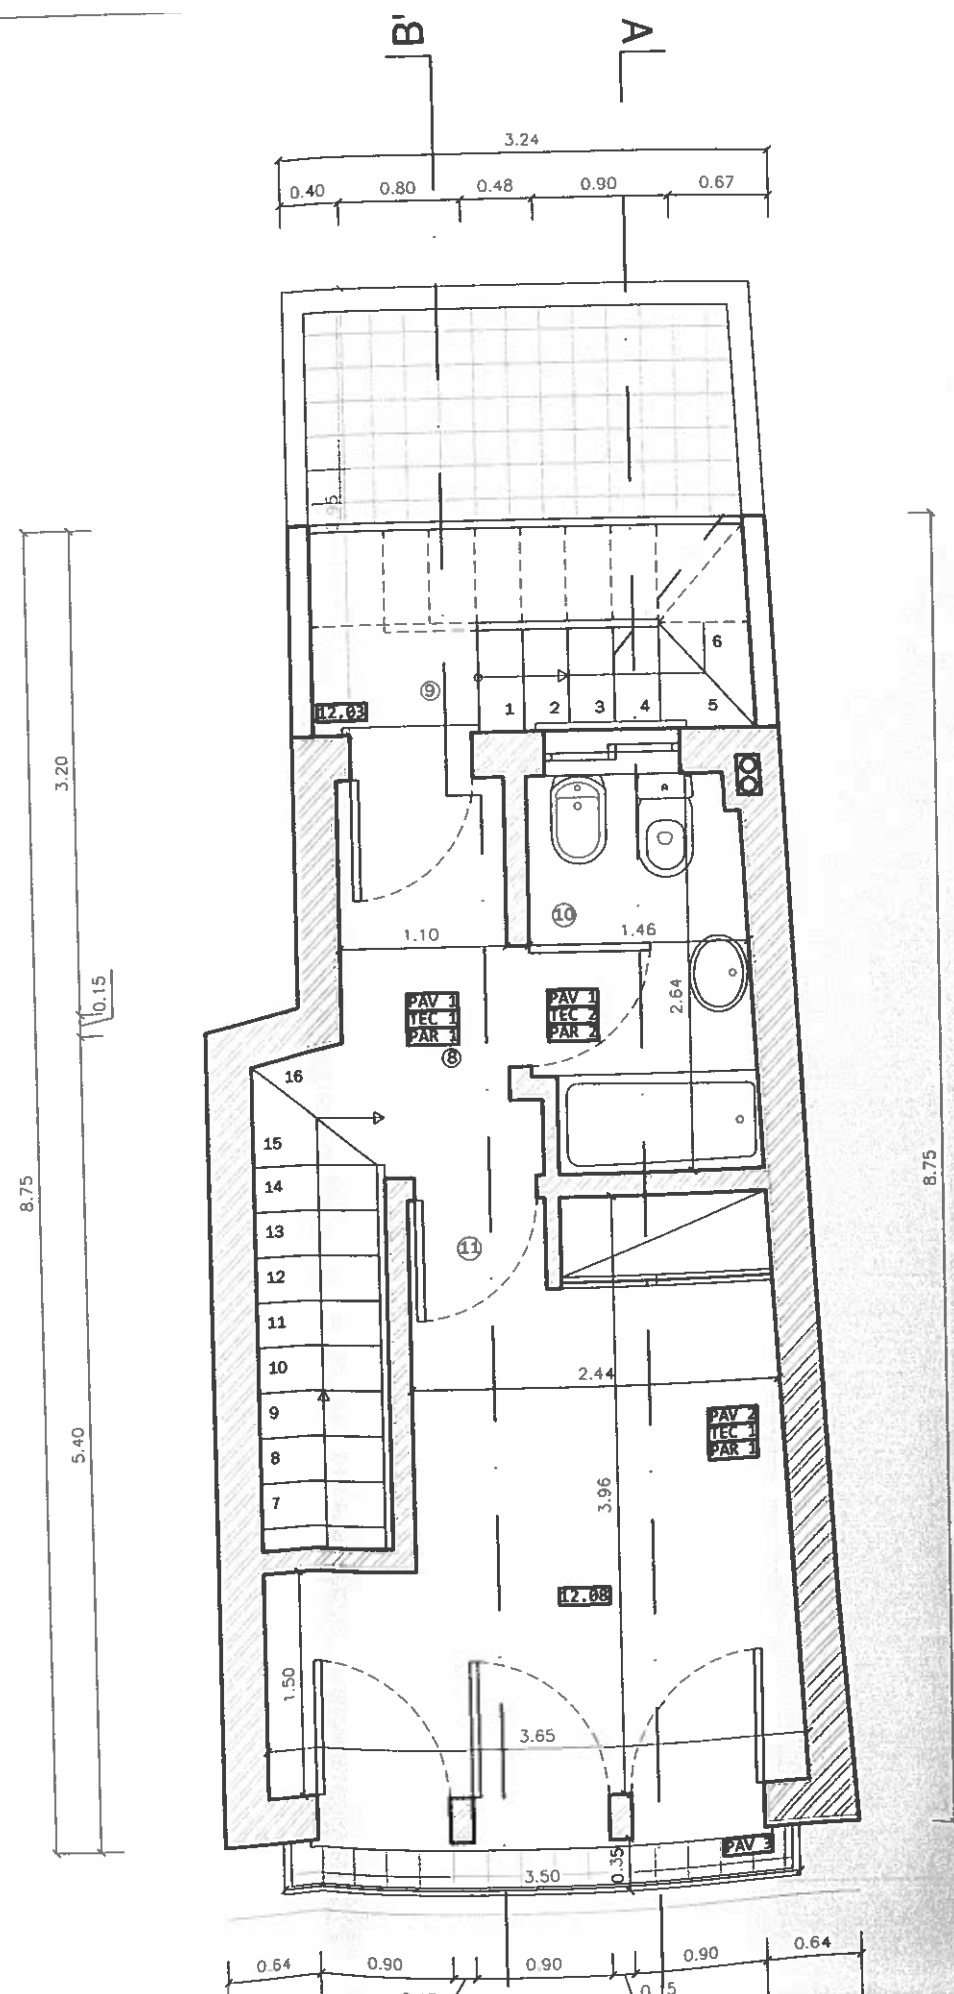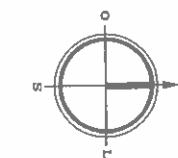

QUADRO DE ÁREAS:

PROGRAMA FUNCIONAL:

8 Hall.....	1,68 m ²
9 Acesso ao piso superior.....	4,50 m ²
10 Quarto de Banho.....	3,78 m ²
11 Quarto	10,50 m ²

ÁREA BRUTA.....34,47 m²

ÁREA ÚTIL.....21,06 m²

ÁREA HABITÁVEL.....10,50 m²

ÁREA CONSTRUÇÃO.....28,74 m²

MAPA DE ACABAMENTOS:

PAV 1 - PAVIMENTO EM MOSAICO CERÂMICO
 PAV 2 - PAVIMENTO FLUTUANTE EM MADEIRA TIPO PINHO
 PAV 3 - PAVIMENTO EM GRÊS PORCELÂNICO
 PAR 1 - PAREDES ESTUCADA E PINTADA À COR BRANCA
 PAR 2 - PAREDES REVESTIDAS À CERÂMICO
 PAR 3 - PAREDES REBOCADAS E PINTADAS À COR BRANCA
 TEC 1 - TECTO EM GESSO CARTONADO PINTADO À COR BRANCA
 TEC 2 - TECTO EM GESSO CARTONADO HIDRÓFUGADO À COR BRANCA COM TINTA ANTI-FUNGICA