




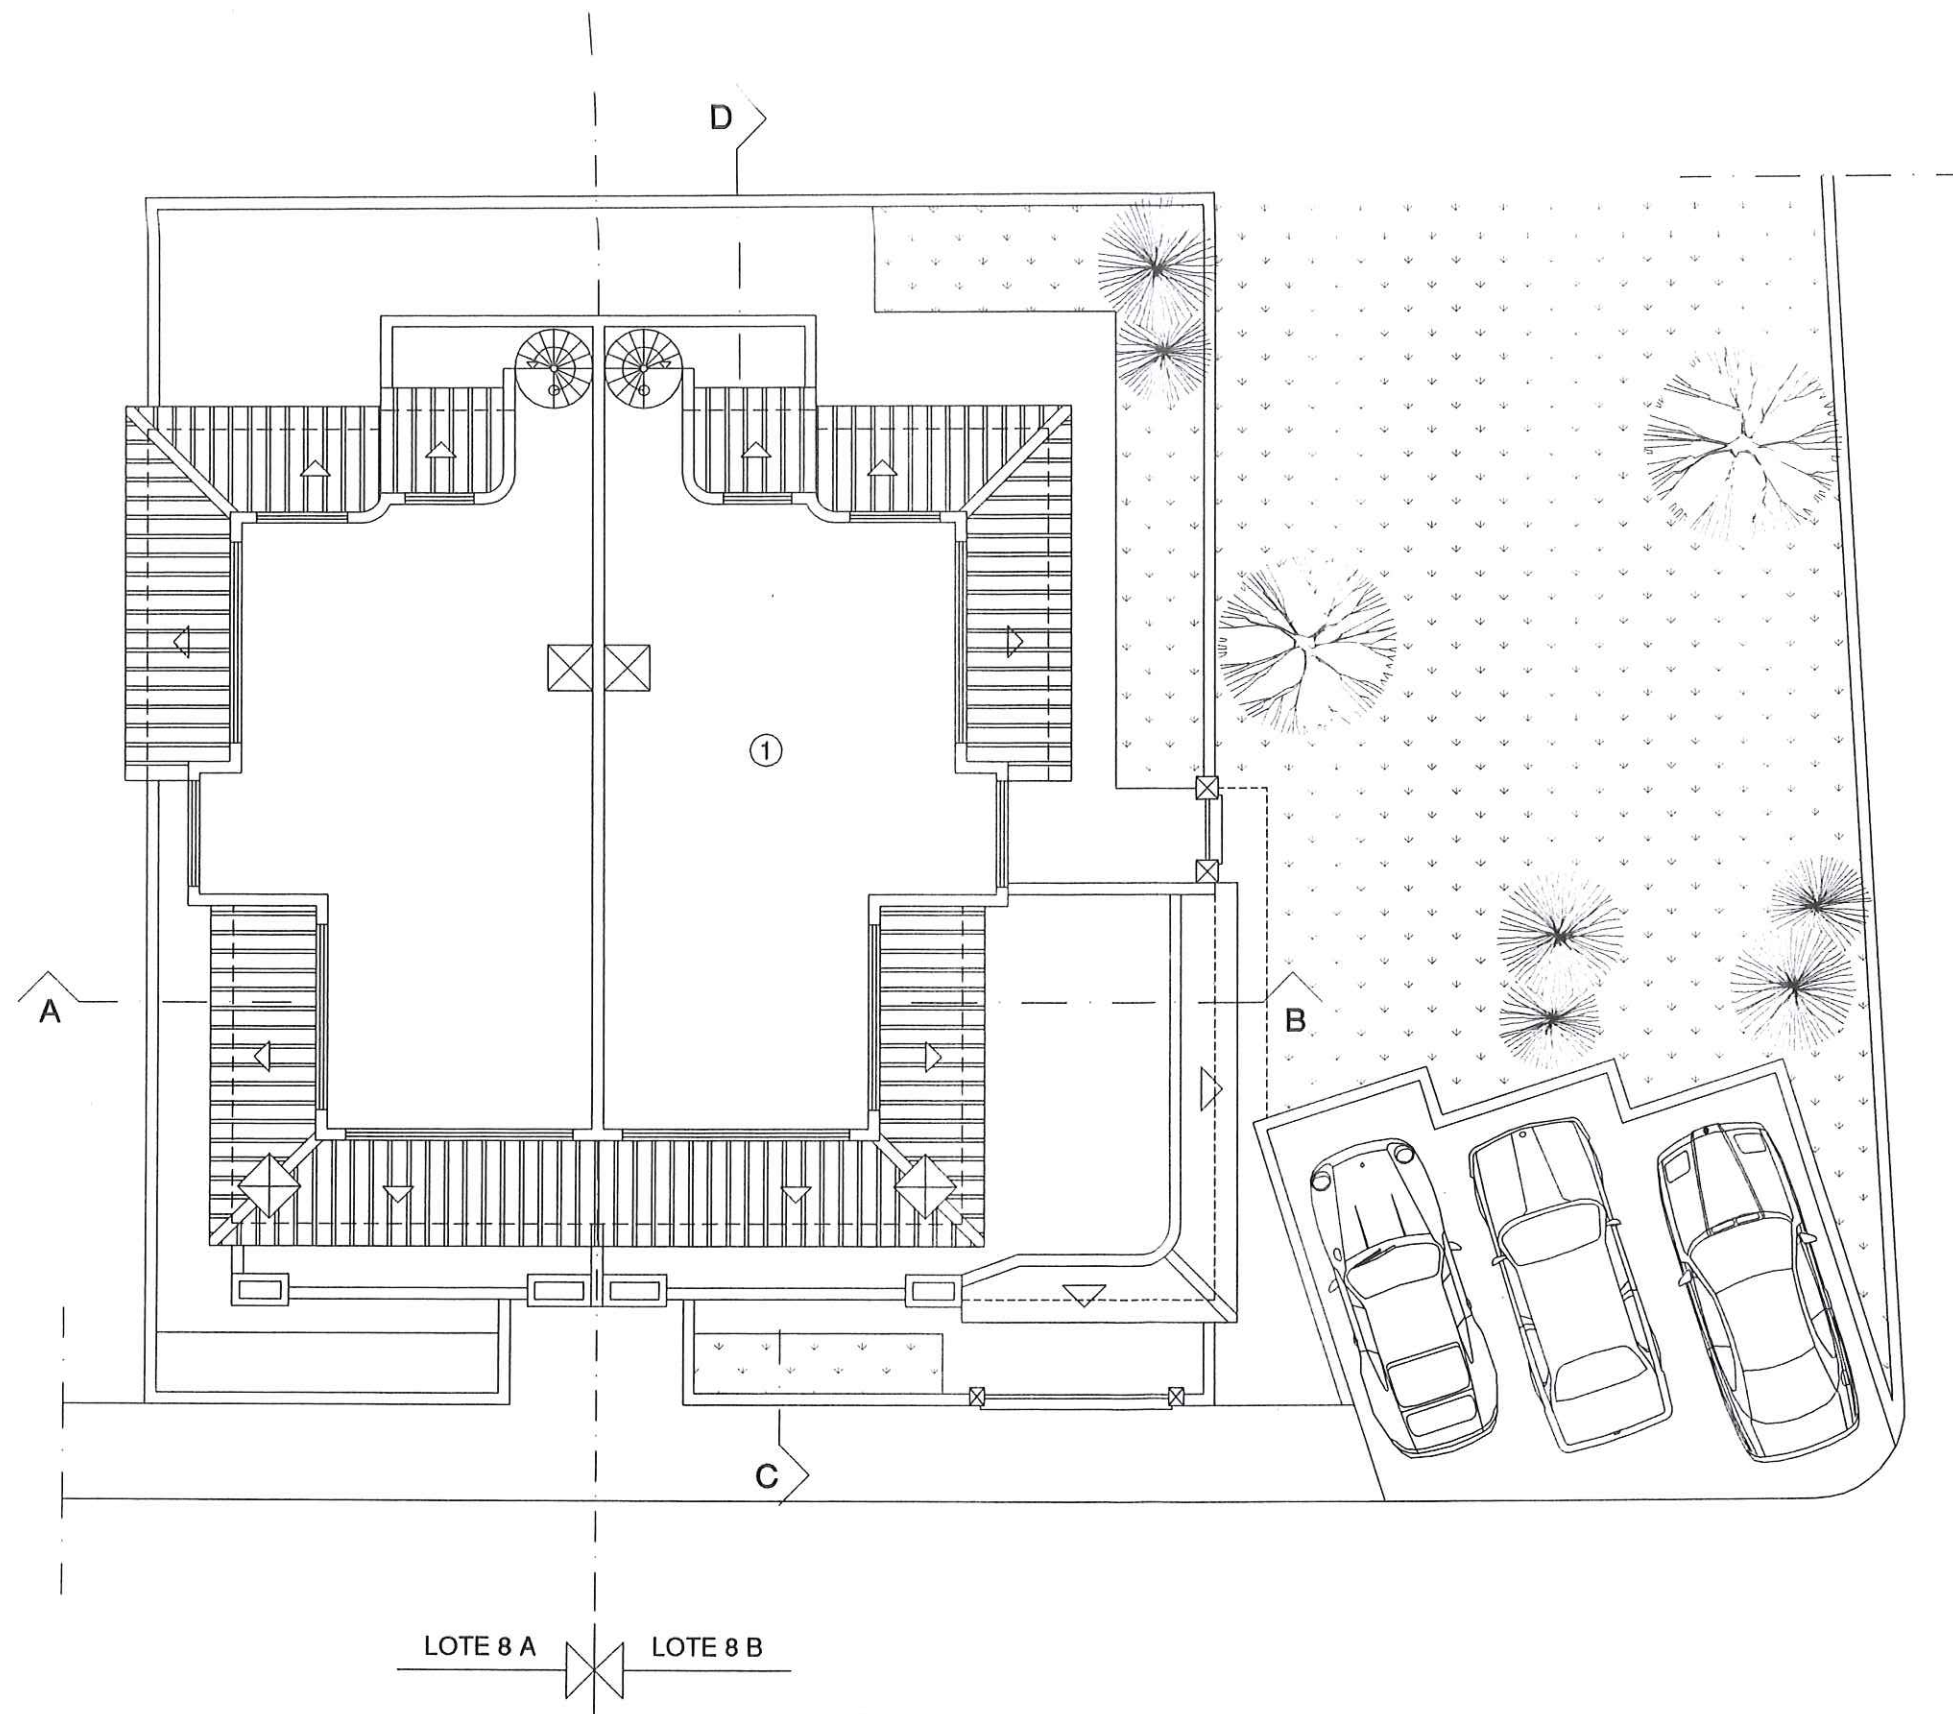

PLANTA DE COBERTURAS

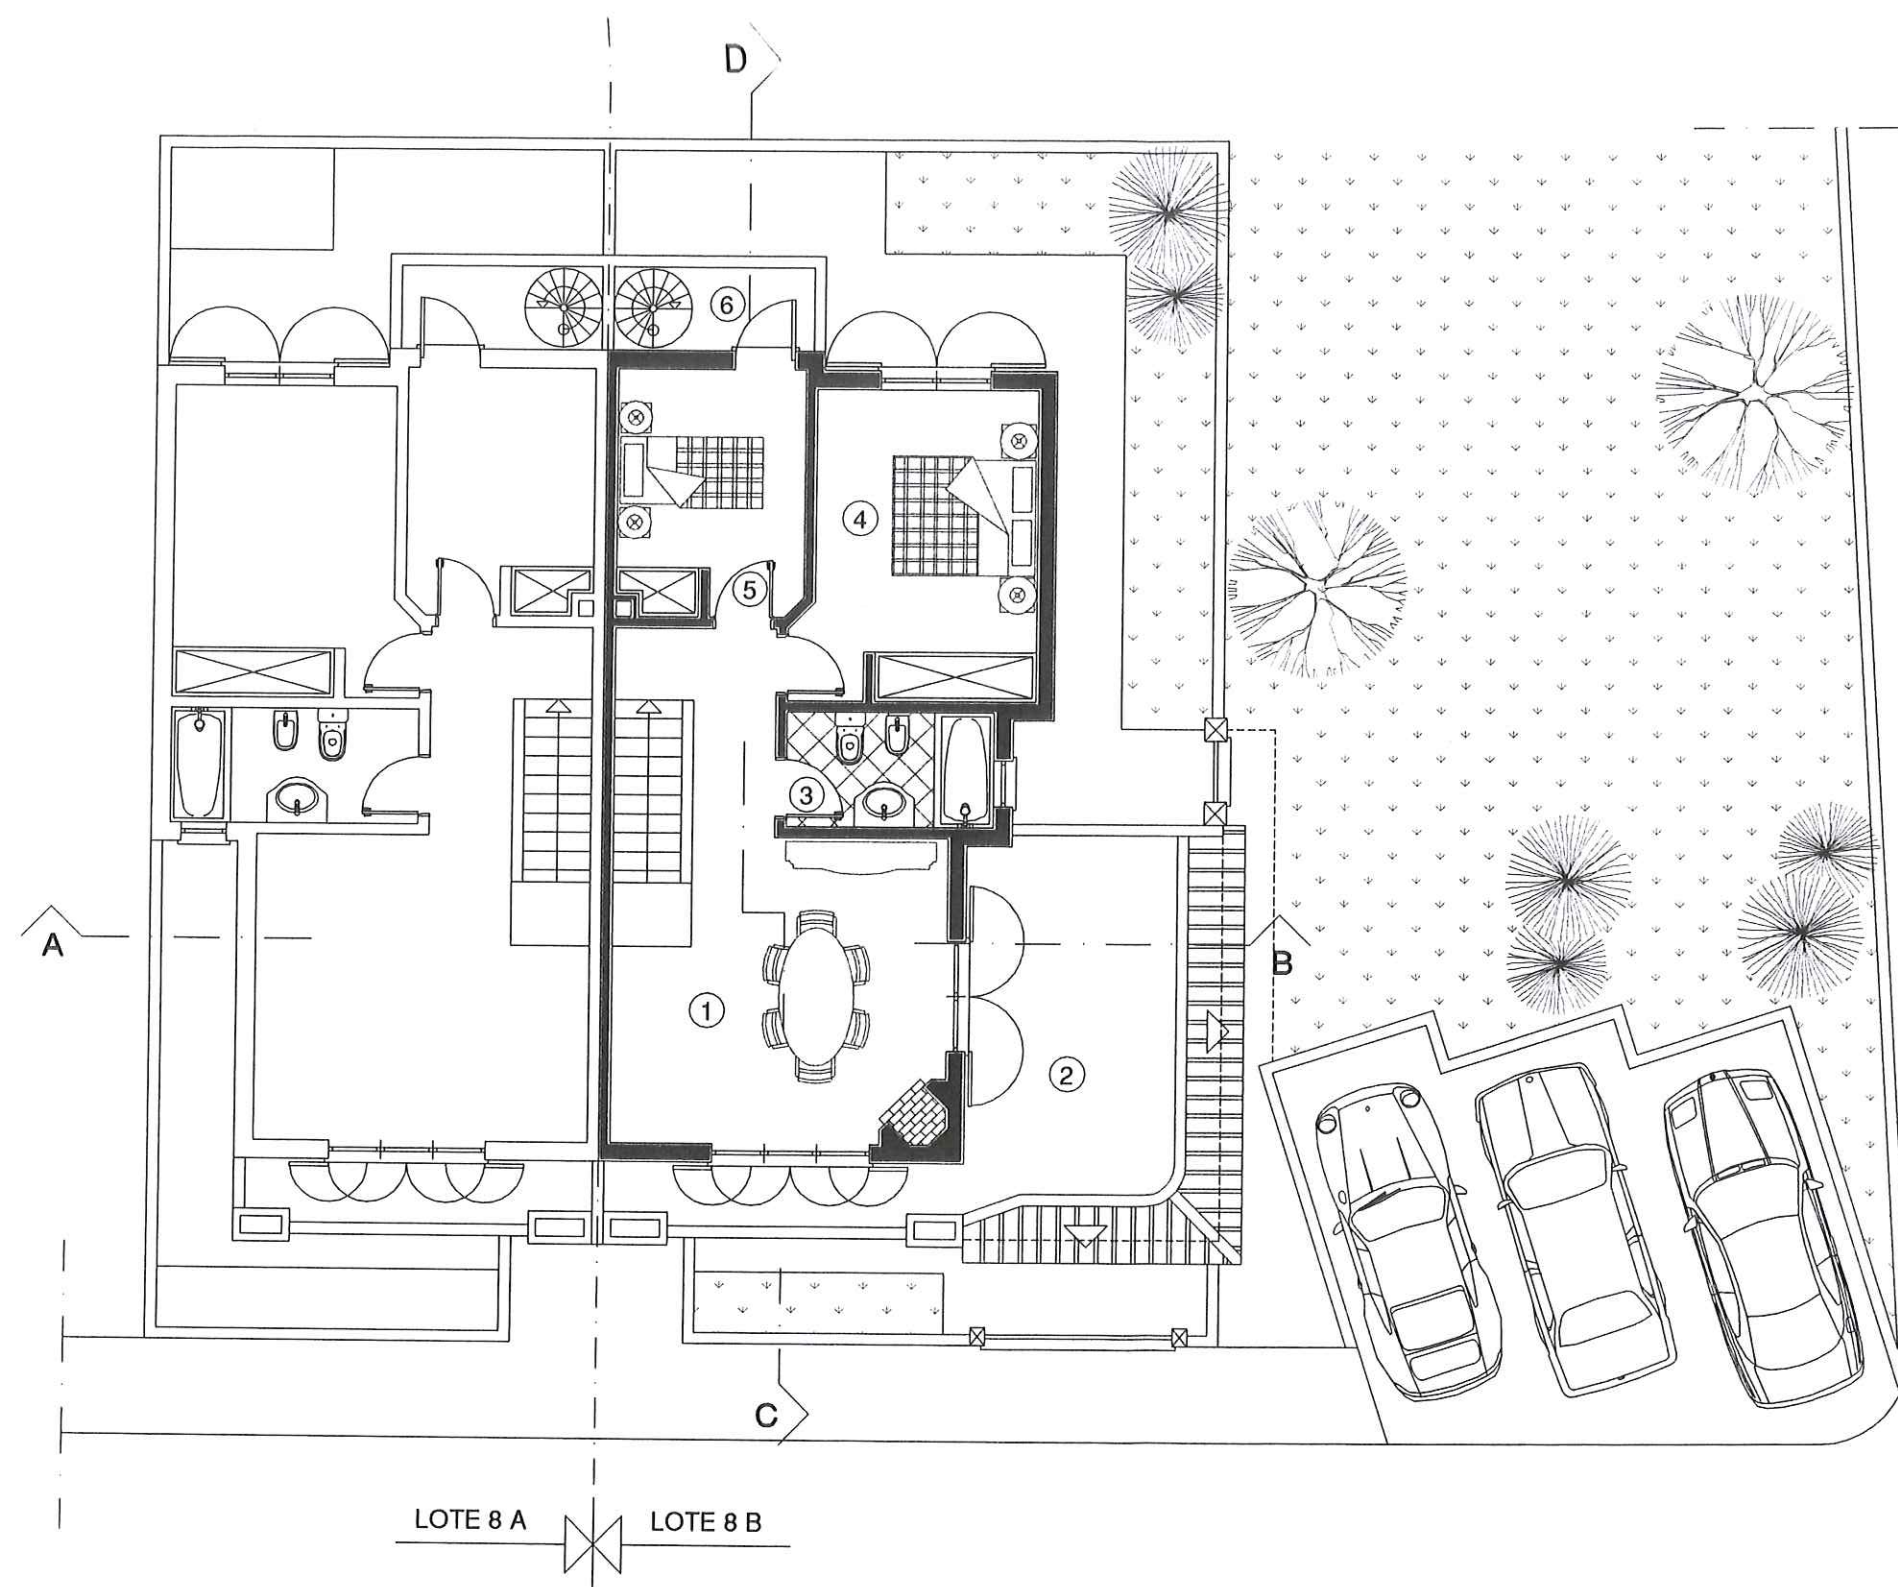

PLANTA DO 1.º ANDAR

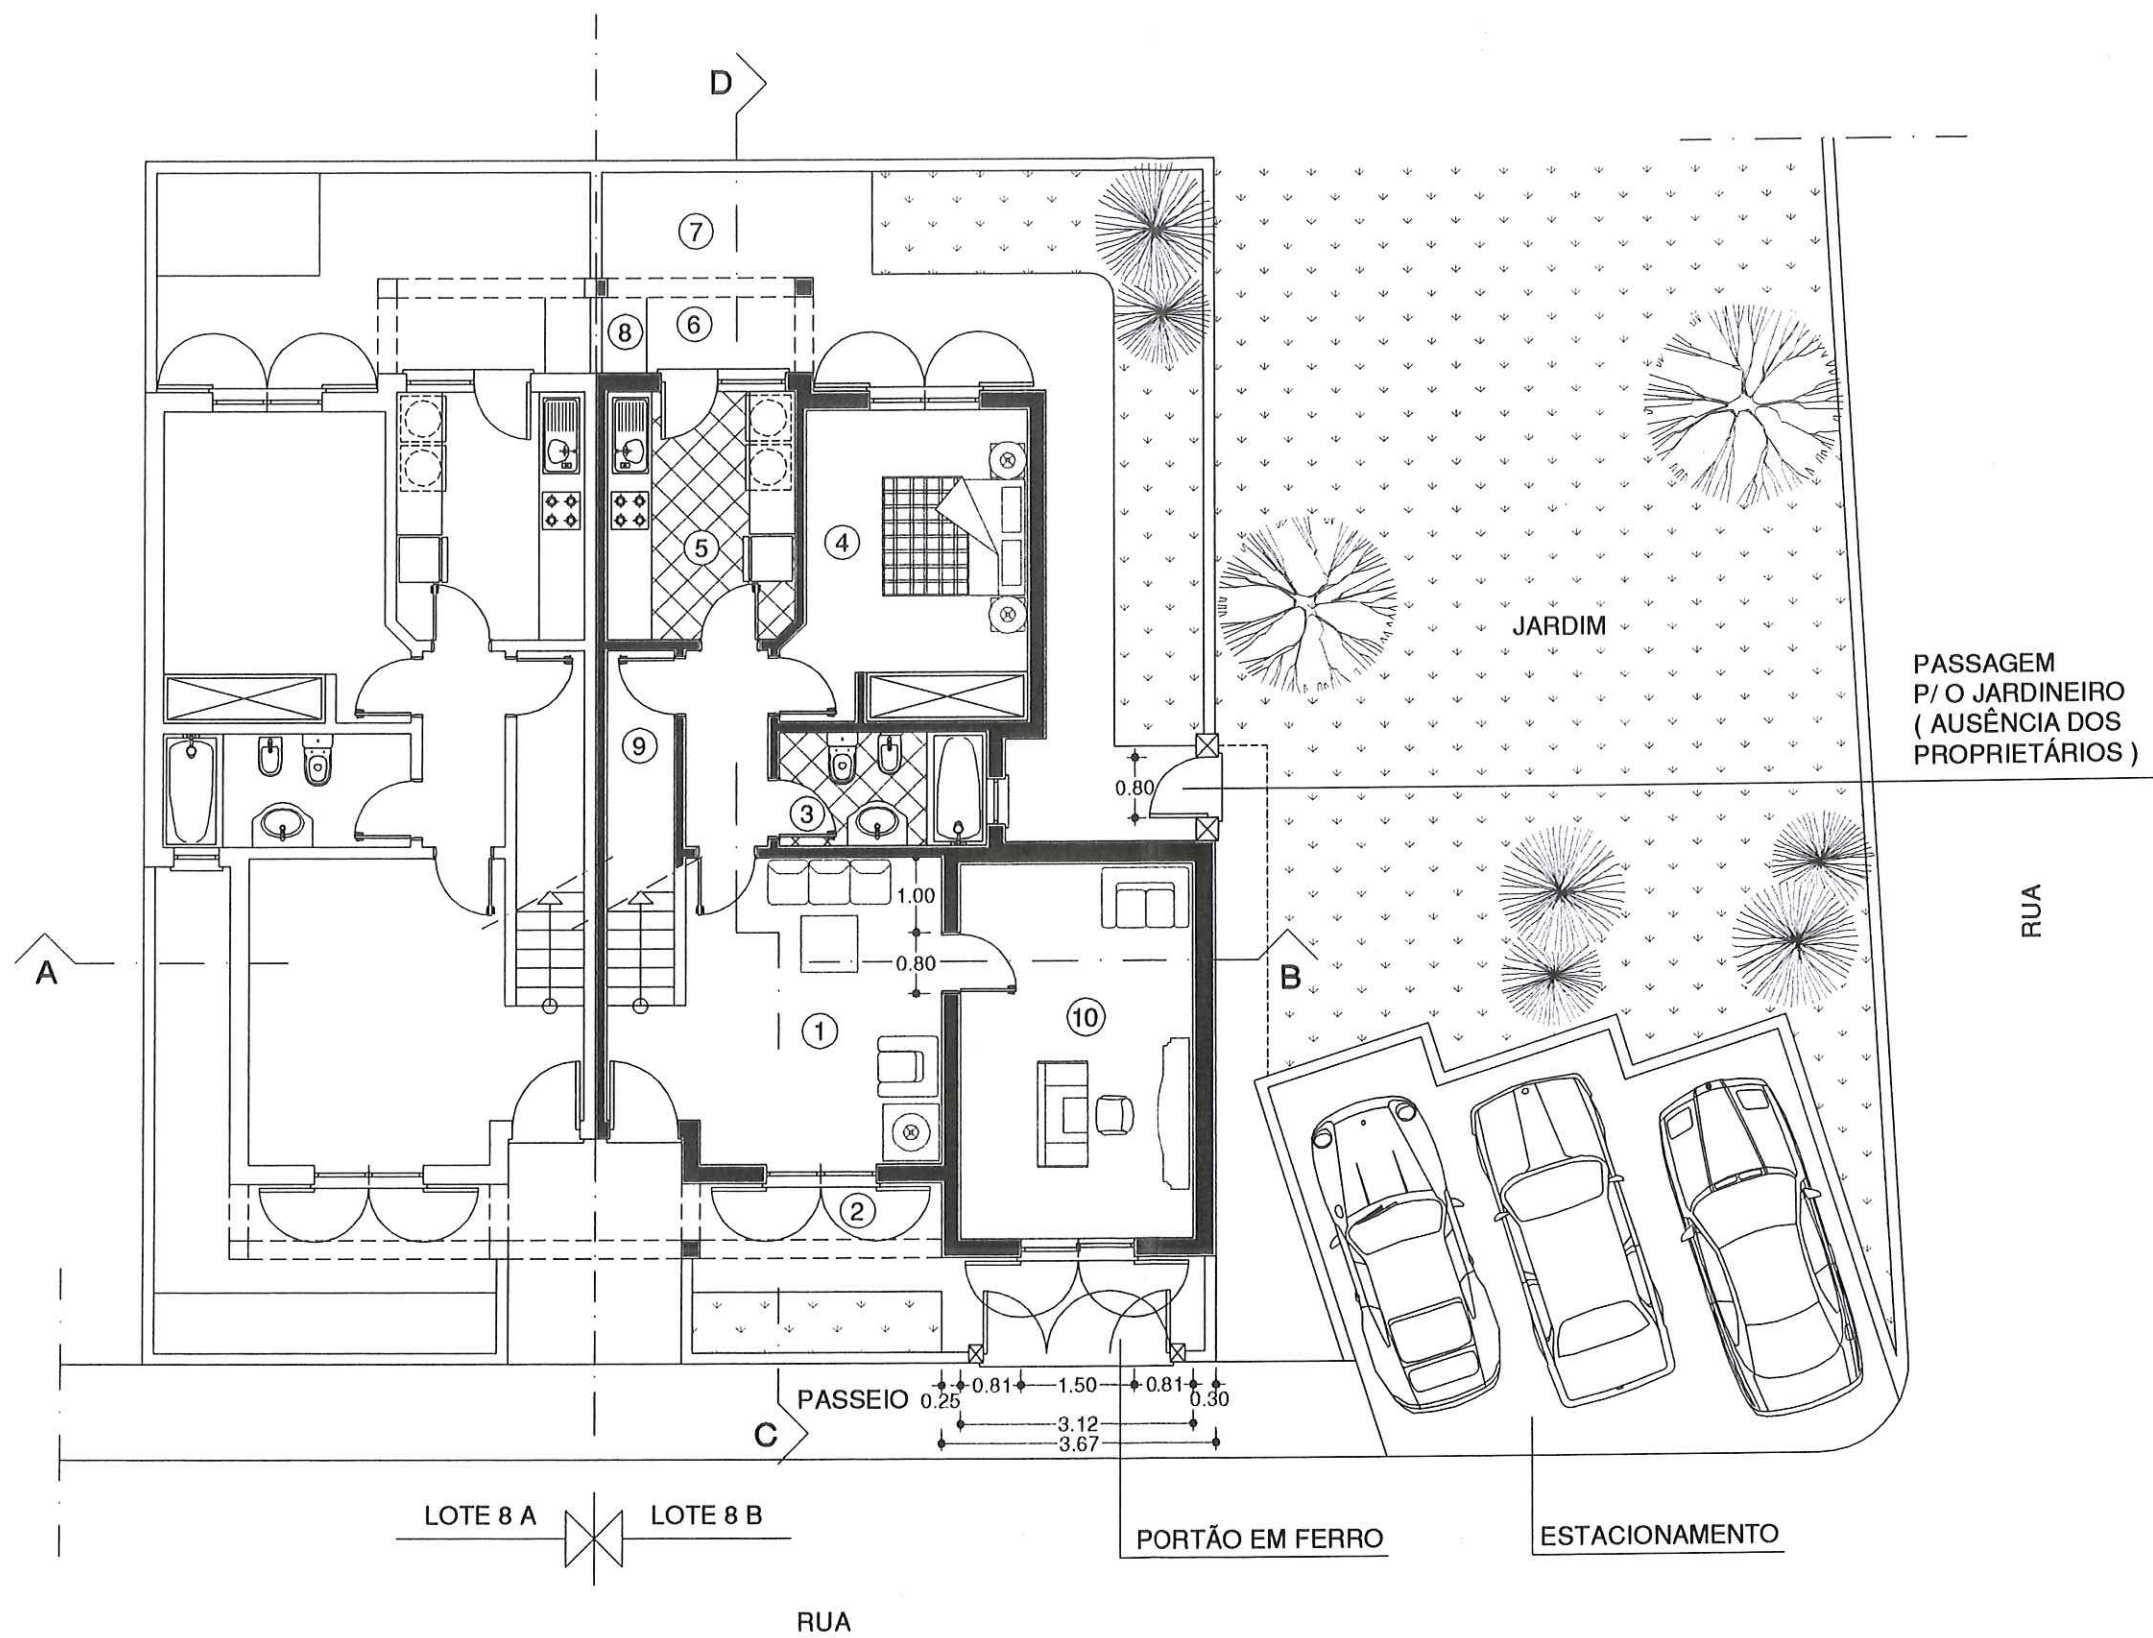

PLANTA DO R / CHÃO