



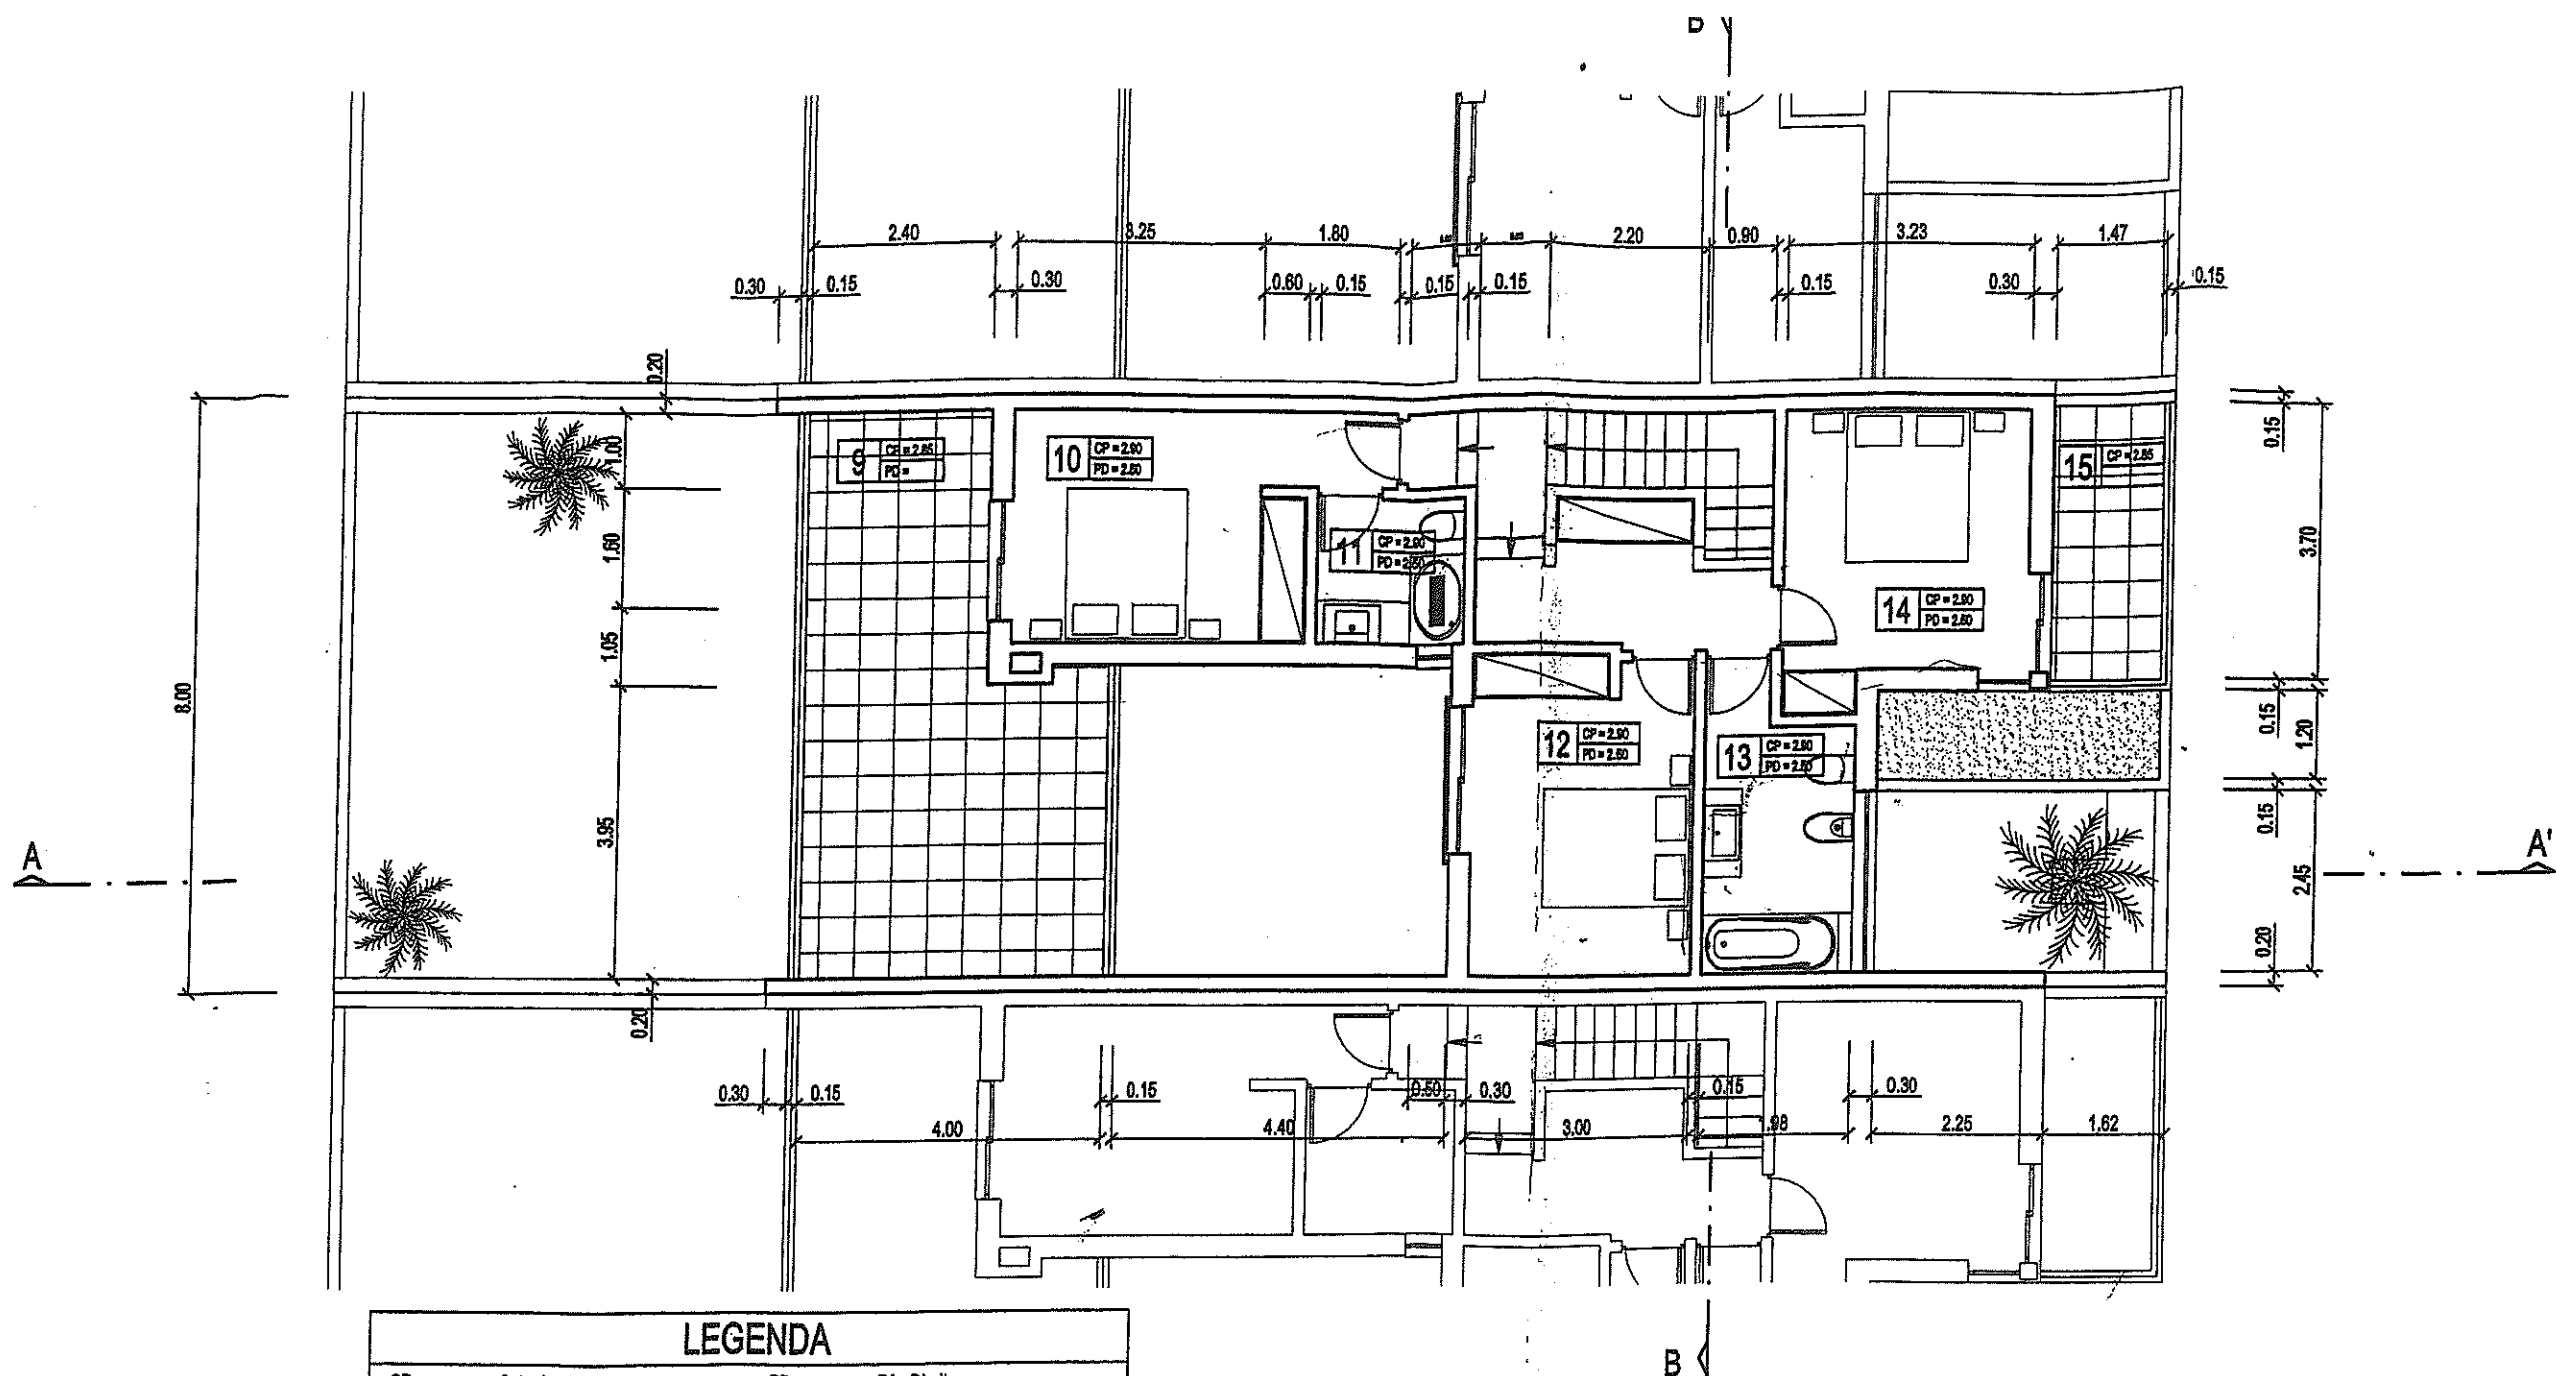

LEGENDA			
CP =	 Cota de pavimento	PD =	 Pé - Direito
RP =	 Receptáculo postal	G =	 Compartimento para gás
QUADRO DE ÁREAS			
R/C	1º Andar		
1 - Jardim	44.46m ²	9 - Terraço	24.76m ²
2 - Sala	41.94m ²	10 - Quarto	13.05m ²
3 - Pátio	18.44m ²	11 - Instalação Sanitária	3.80m ²
4 - Cozinha	10.35m ²	12 - Quarto	12.86m ²
5 - Hall	10.80m ²	13 - Instalação Sanitária	7.40m ²
6 - Instalação Sanitária	4.00m ²	14 - Quarto	11.88m ²
7 - Estacionamento	24.76m ²	15 - Terraço	5.44m ²
8 - Pátio	11.76m ²		
Área de Construção do Piso 087.00m ²			
Área de Construção do Piso 173.00m ²			
Área de Construção Total160.00m ²			
Área de Implantação117.00m ²			

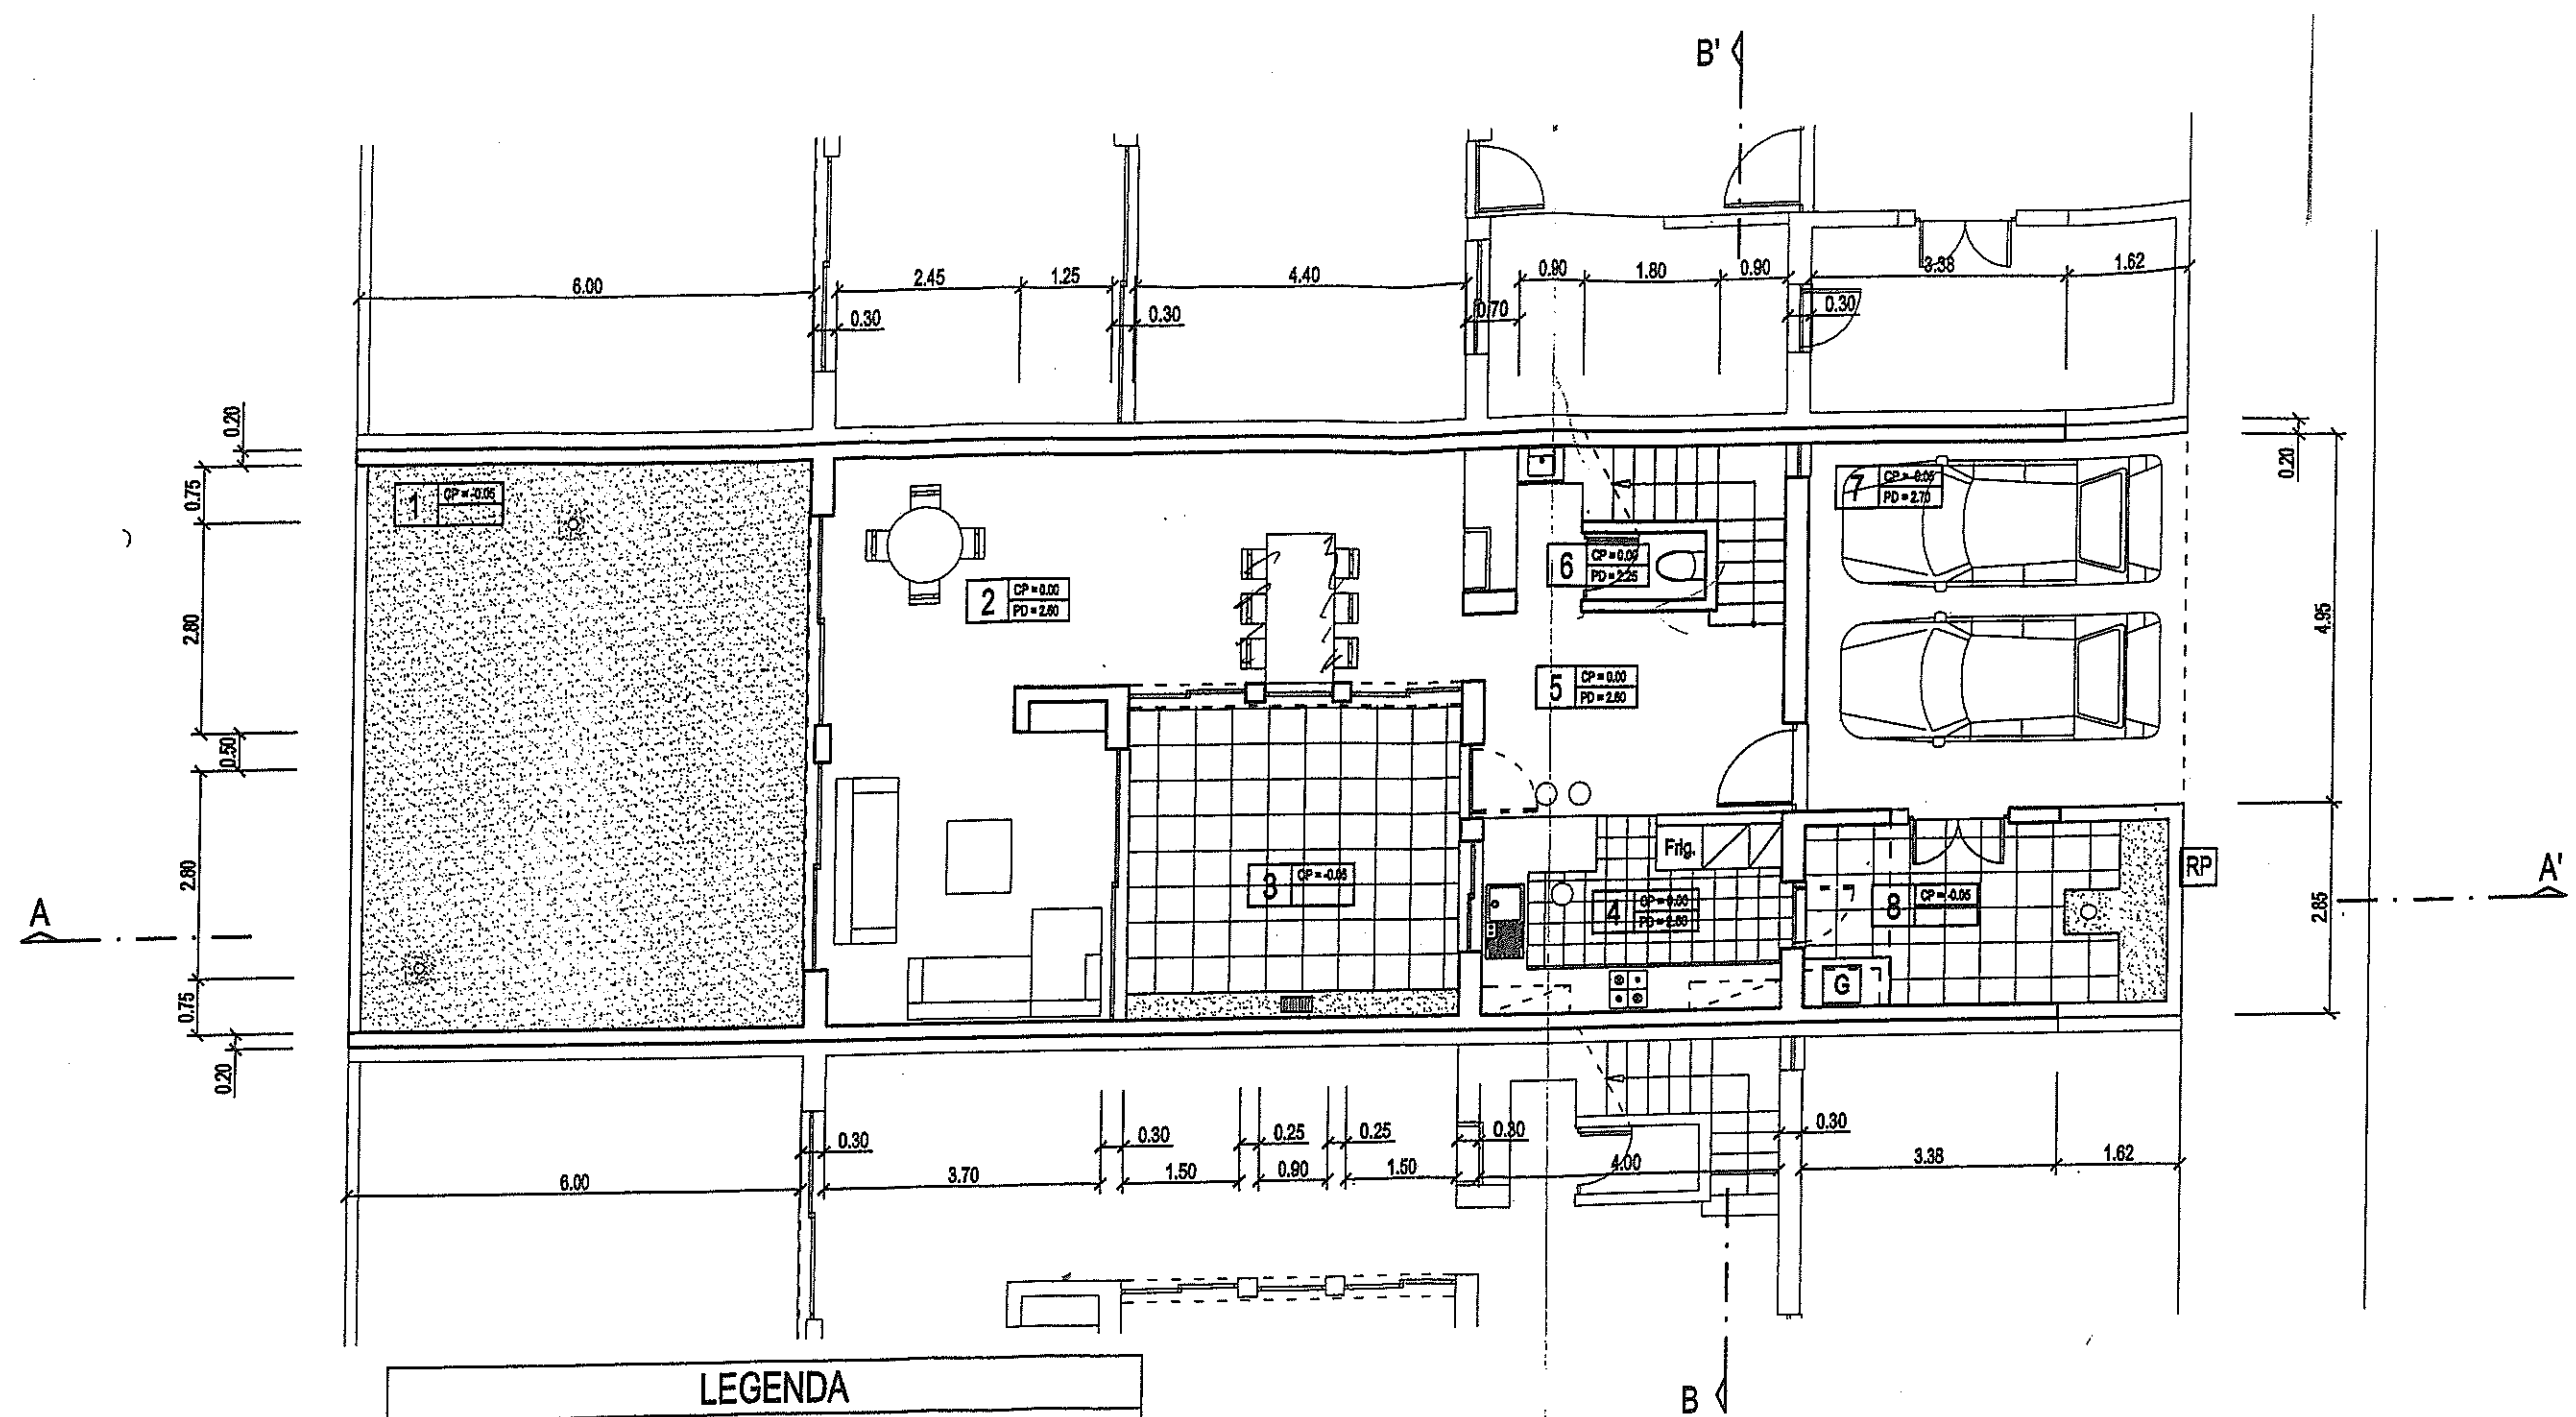

LEGENDA			
CP =	 Cota de pavimento	PD =	 Pé - Direito
RP =	 Receptáculo postal	G =	 Compartimento para gás
QUADRO DE ÁREAS			
R / C		1º Andar	
1 - Jardim	44.46m ²	9 - Terraço	24.75m ²
2 - Sala	41.94m ²	10 - Quarto	13.05m ²
3 - Pátio	18.44m ²	11 - Instalação Sanitária	3.90m ²
4 - Cozinha	10.35m ²	12 - Quarto	12.86m ²
5 - Hall	10.80m ²	13 - Instalação Sanitária	7.40m ²
6 - Instalação Sanitária	4.00m ²	14 - Quarto	11.89m ²
7 - Estacionamento	24.75m ²	15 - Terraço	5.44m ²
8 - Pátio	11.76m ²		
Área de Construção do Piso 0		87.00m ²	
Área de Construção do Piso 1		73.00m ²	
Área de Construção Total		160.00m ²	
Área de Implantação		117.00m ²	