



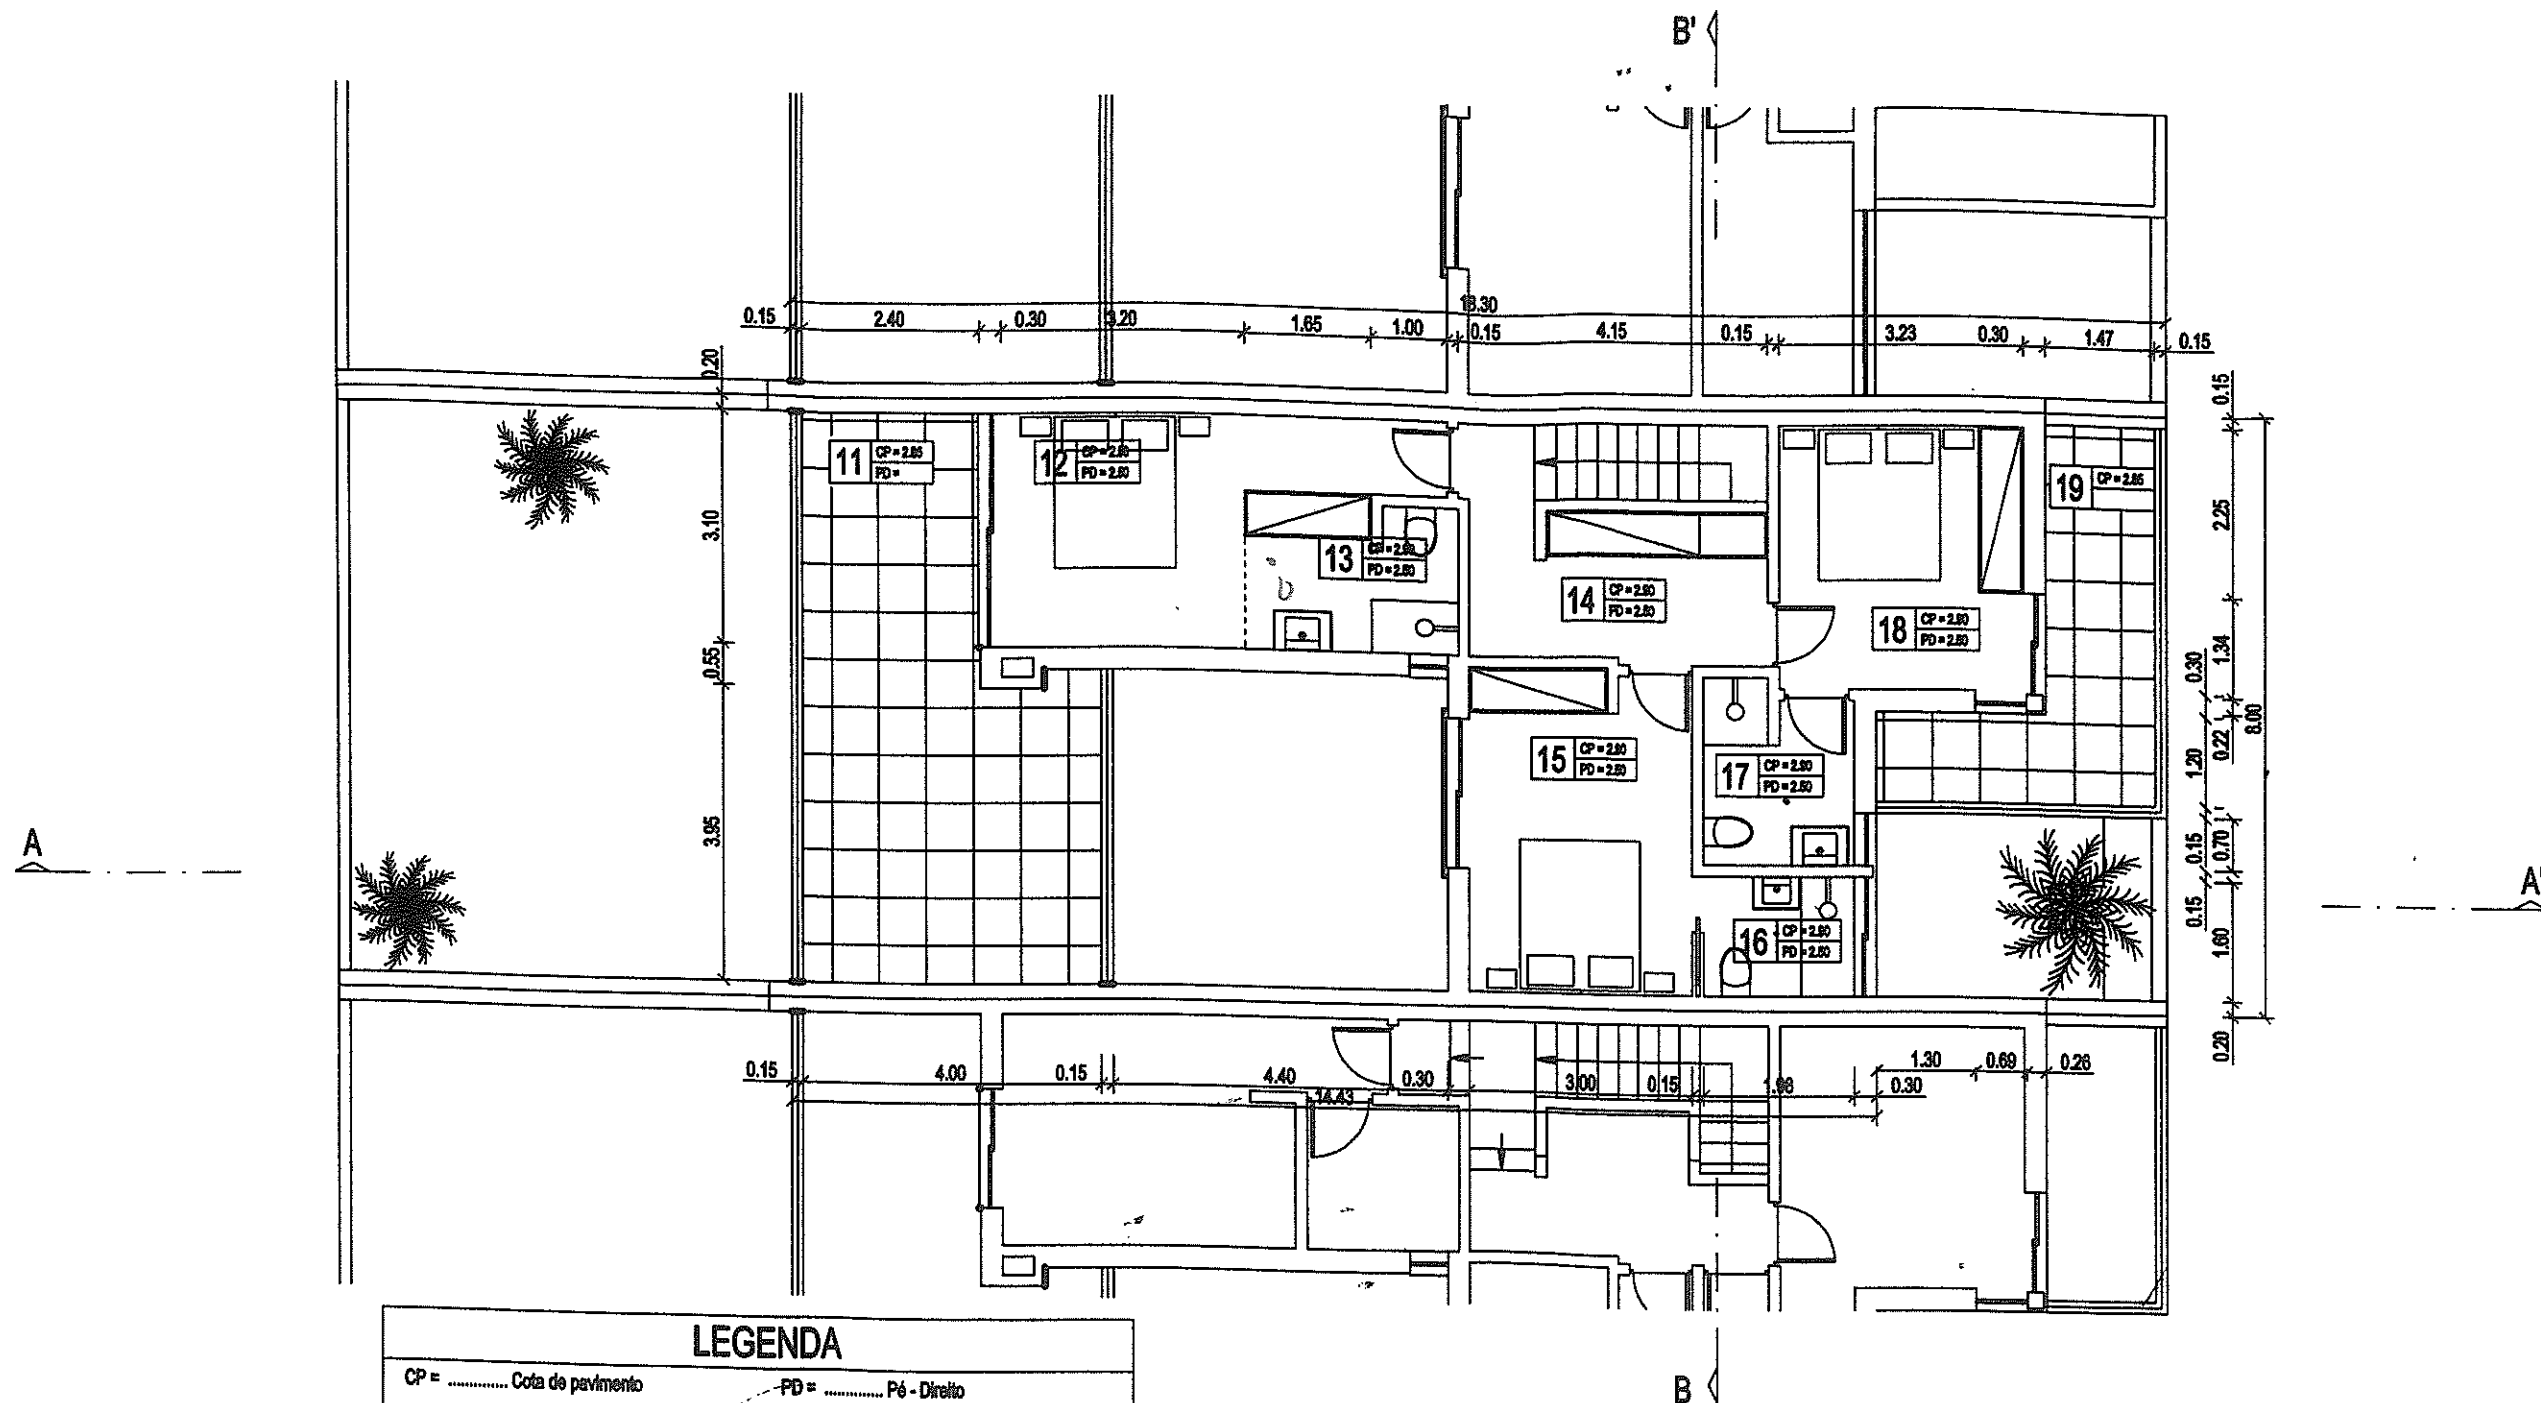

| LEGENDA                            |                          |                           |                              |
|------------------------------------|--------------------------|---------------------------|------------------------------|
| CP =                               | ..... Cota de pavimento  | PD =                      | ..... Pé - Direito           |
| RP =                               | ..... Receptáculo postal | G =                       | ..... Compartimento para gás |
| QUADRO DE ÁREAS                    |                          |                           |                              |
| R / C                              | 1º Andar                 |                           |                              |
| 1 - Jardim                         | 44.48m <sup>2</sup>      | 11 - Terraço              | 24.74m <sup>2</sup>          |
| 2 - Sala                           | 28.12m <sup>2</sup>      | 12 - Quarto               | 13.58m <sup>2</sup>          |
| 3 - Cozinha                        | 14.47m <sup>2</sup>      | 13 - Instalação Sanitária | 4.62m <sup>2</sup>           |
| 4 - Terraço                        | 18.70m <sup>2</sup>      | 14 - Hall                 | 9.08m <sup>2</sup>           |
| 5 - Instalação Sanitária           | 5.85m <sup>2</sup>       | 15 - Quarto               | 12.85m <sup>2</sup>          |
| 6 - Hall                           | 11.70m <sup>2</sup>      | 16 - Instalação Sanitária | 3.16m <sup>2</sup>           |
| 7 - Escritório                     | 10.00m <sup>2</sup>      | 17 - Instalação Sanitária | 4.52m <sup>2</sup>           |
| 8 - Instalação Sanitária           | 2.40m <sup>2</sup>       | 18 - Quarto               | 11.30m <sup>2</sup>          |
| 9 - Estacionamento                 | 24.75m <sup>2</sup>      | 19 - Terraço              | 10.12m <sup>2</sup>          |
| 10 - Terraço                       | 8.99m <sup>2</sup>       |                           |                              |
| Área de Construção do Piso 0 ..... |                          |                           |                              |
| Área de Construção do Piso 1 ..... |                          |                           |                              |
| Área de Construção Total .....     |                          |                           |                              |
| Área de Implantação .....          |                          |                           |                              |

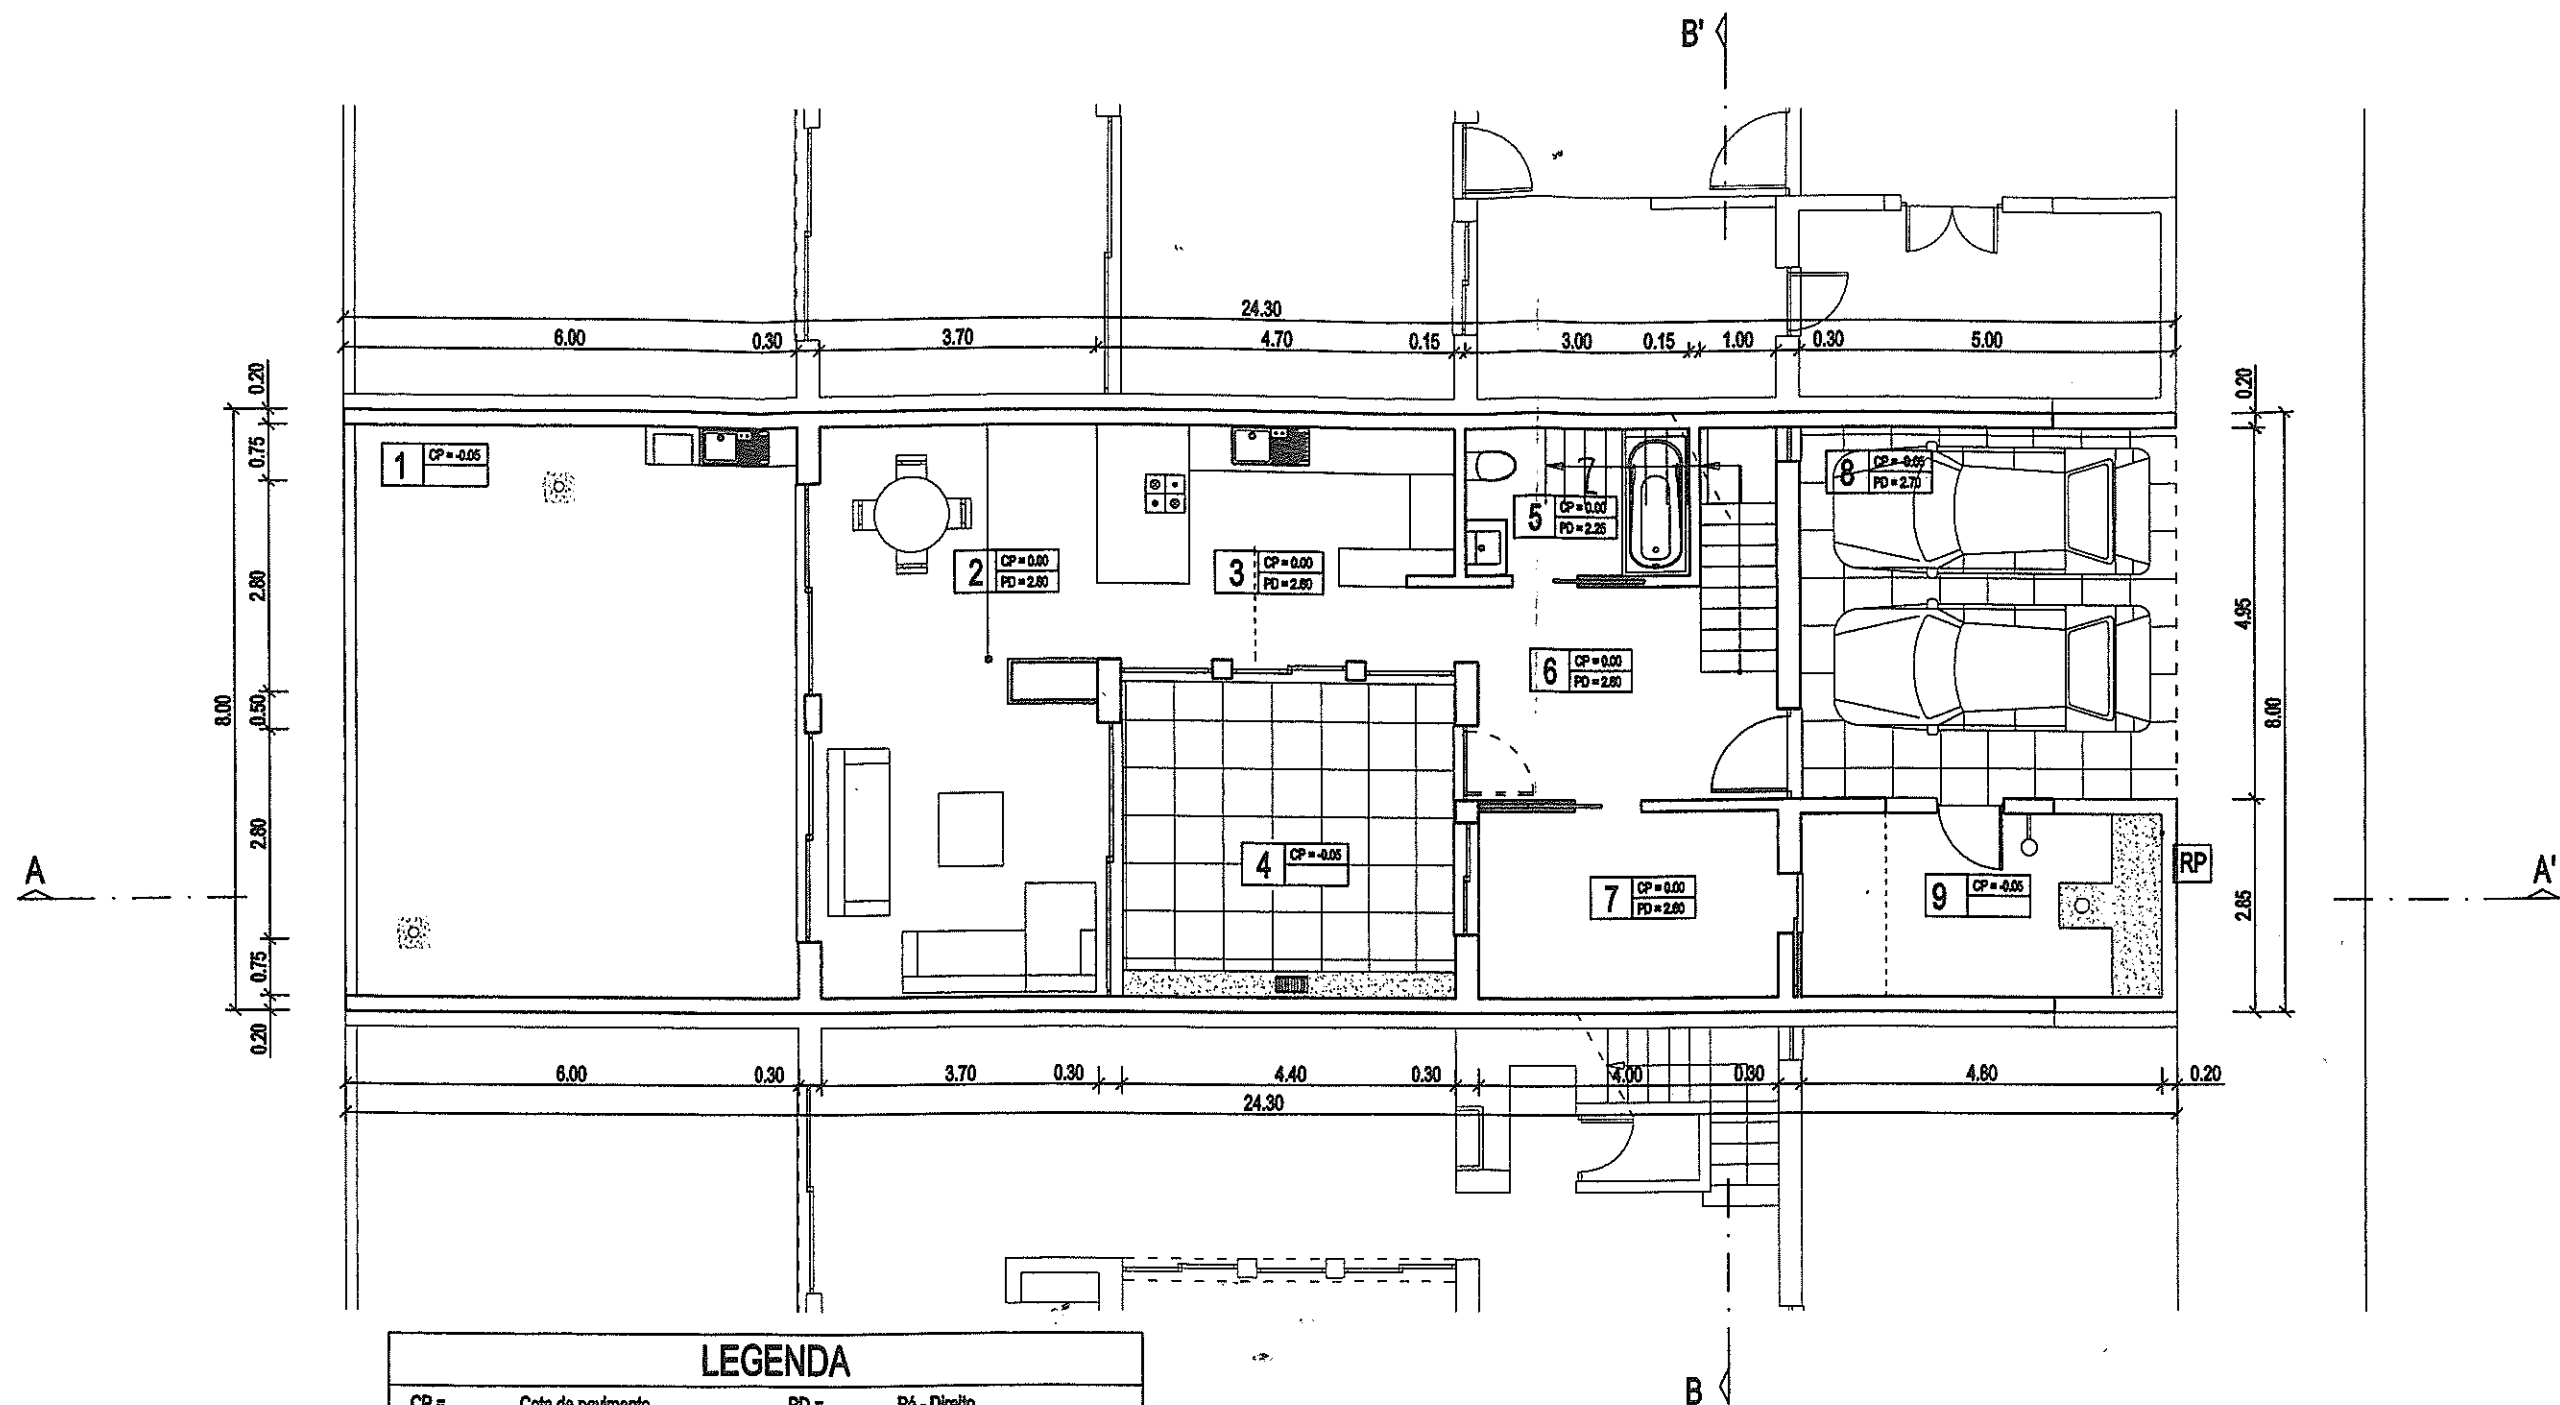

| LEGENDA                                               |                     |                           |                        |
|-------------------------------------------------------|---------------------|---------------------------|------------------------|
| CP =                                                  | Cota de pavimento   | PD =                      | Pé - Direito           |
| RP =                                                  | Receptáculo postal  | G =                       | Compartimento para gás |
| QUADRO DE ÁREAS                                       |                     |                           |                        |
| R / C                                                 |                     | 1º Andar                  |                        |
| 1 - Jardim                                            | 44.48m <sup>2</sup> | 11 - Terraço              | 24.74m <sup>2</sup>    |
| 2 - Sala                                              | 28.12m <sup>2</sup> | 12 - Quarto               | 13.56m <sup>2</sup>    |
| 3 - Cozinha                                           | 14.47m <sup>2</sup> | 13 - Instalação Sanitária | 4.62m <sup>2</sup>     |
| 4 - Terraço                                           | 18.70m <sup>2</sup> | 14 - Hall                 | 9.08m <sup>2</sup>     |
| 5 - Instalação Sanitária                              | 6.85m <sup>2</sup>  | 15 - Quarto               | 12.85m <sup>2</sup>    |
| 6 - Hall                                              | 11.70m <sup>2</sup> | 16 - Instalação Sanitária | 3.16m <sup>2</sup>     |
| 7 - Escritório                                        | 10.00m <sup>2</sup> | 17 - Instalação Sanitária | 4.52m <sup>2</sup>     |
| 8 - Estacionamento                                    | 24.75m <sup>2</sup> | 18 - Quarto               | 11.30m <sup>2</sup>    |
| 9 - Terraço                                           | 11.76m <sup>2</sup> | 19 - Terraço              | 10.12m <sup>2</sup>    |
| Área de Construção do Piso 0 .....87.00m <sup>2</sup> |                     |                           |                        |
| Área de Construção do Piso 1 .....73.00m <sup>2</sup> |                     |                           |                        |
| Área de Construção Total .....160.00m <sup>2</sup>    |                     |                           |                        |
| Área de Implantação .....117.00m <sup>2</sup>         |                     |                           |                        |