




PLANTA DO PISO 0



Esc. 1:100




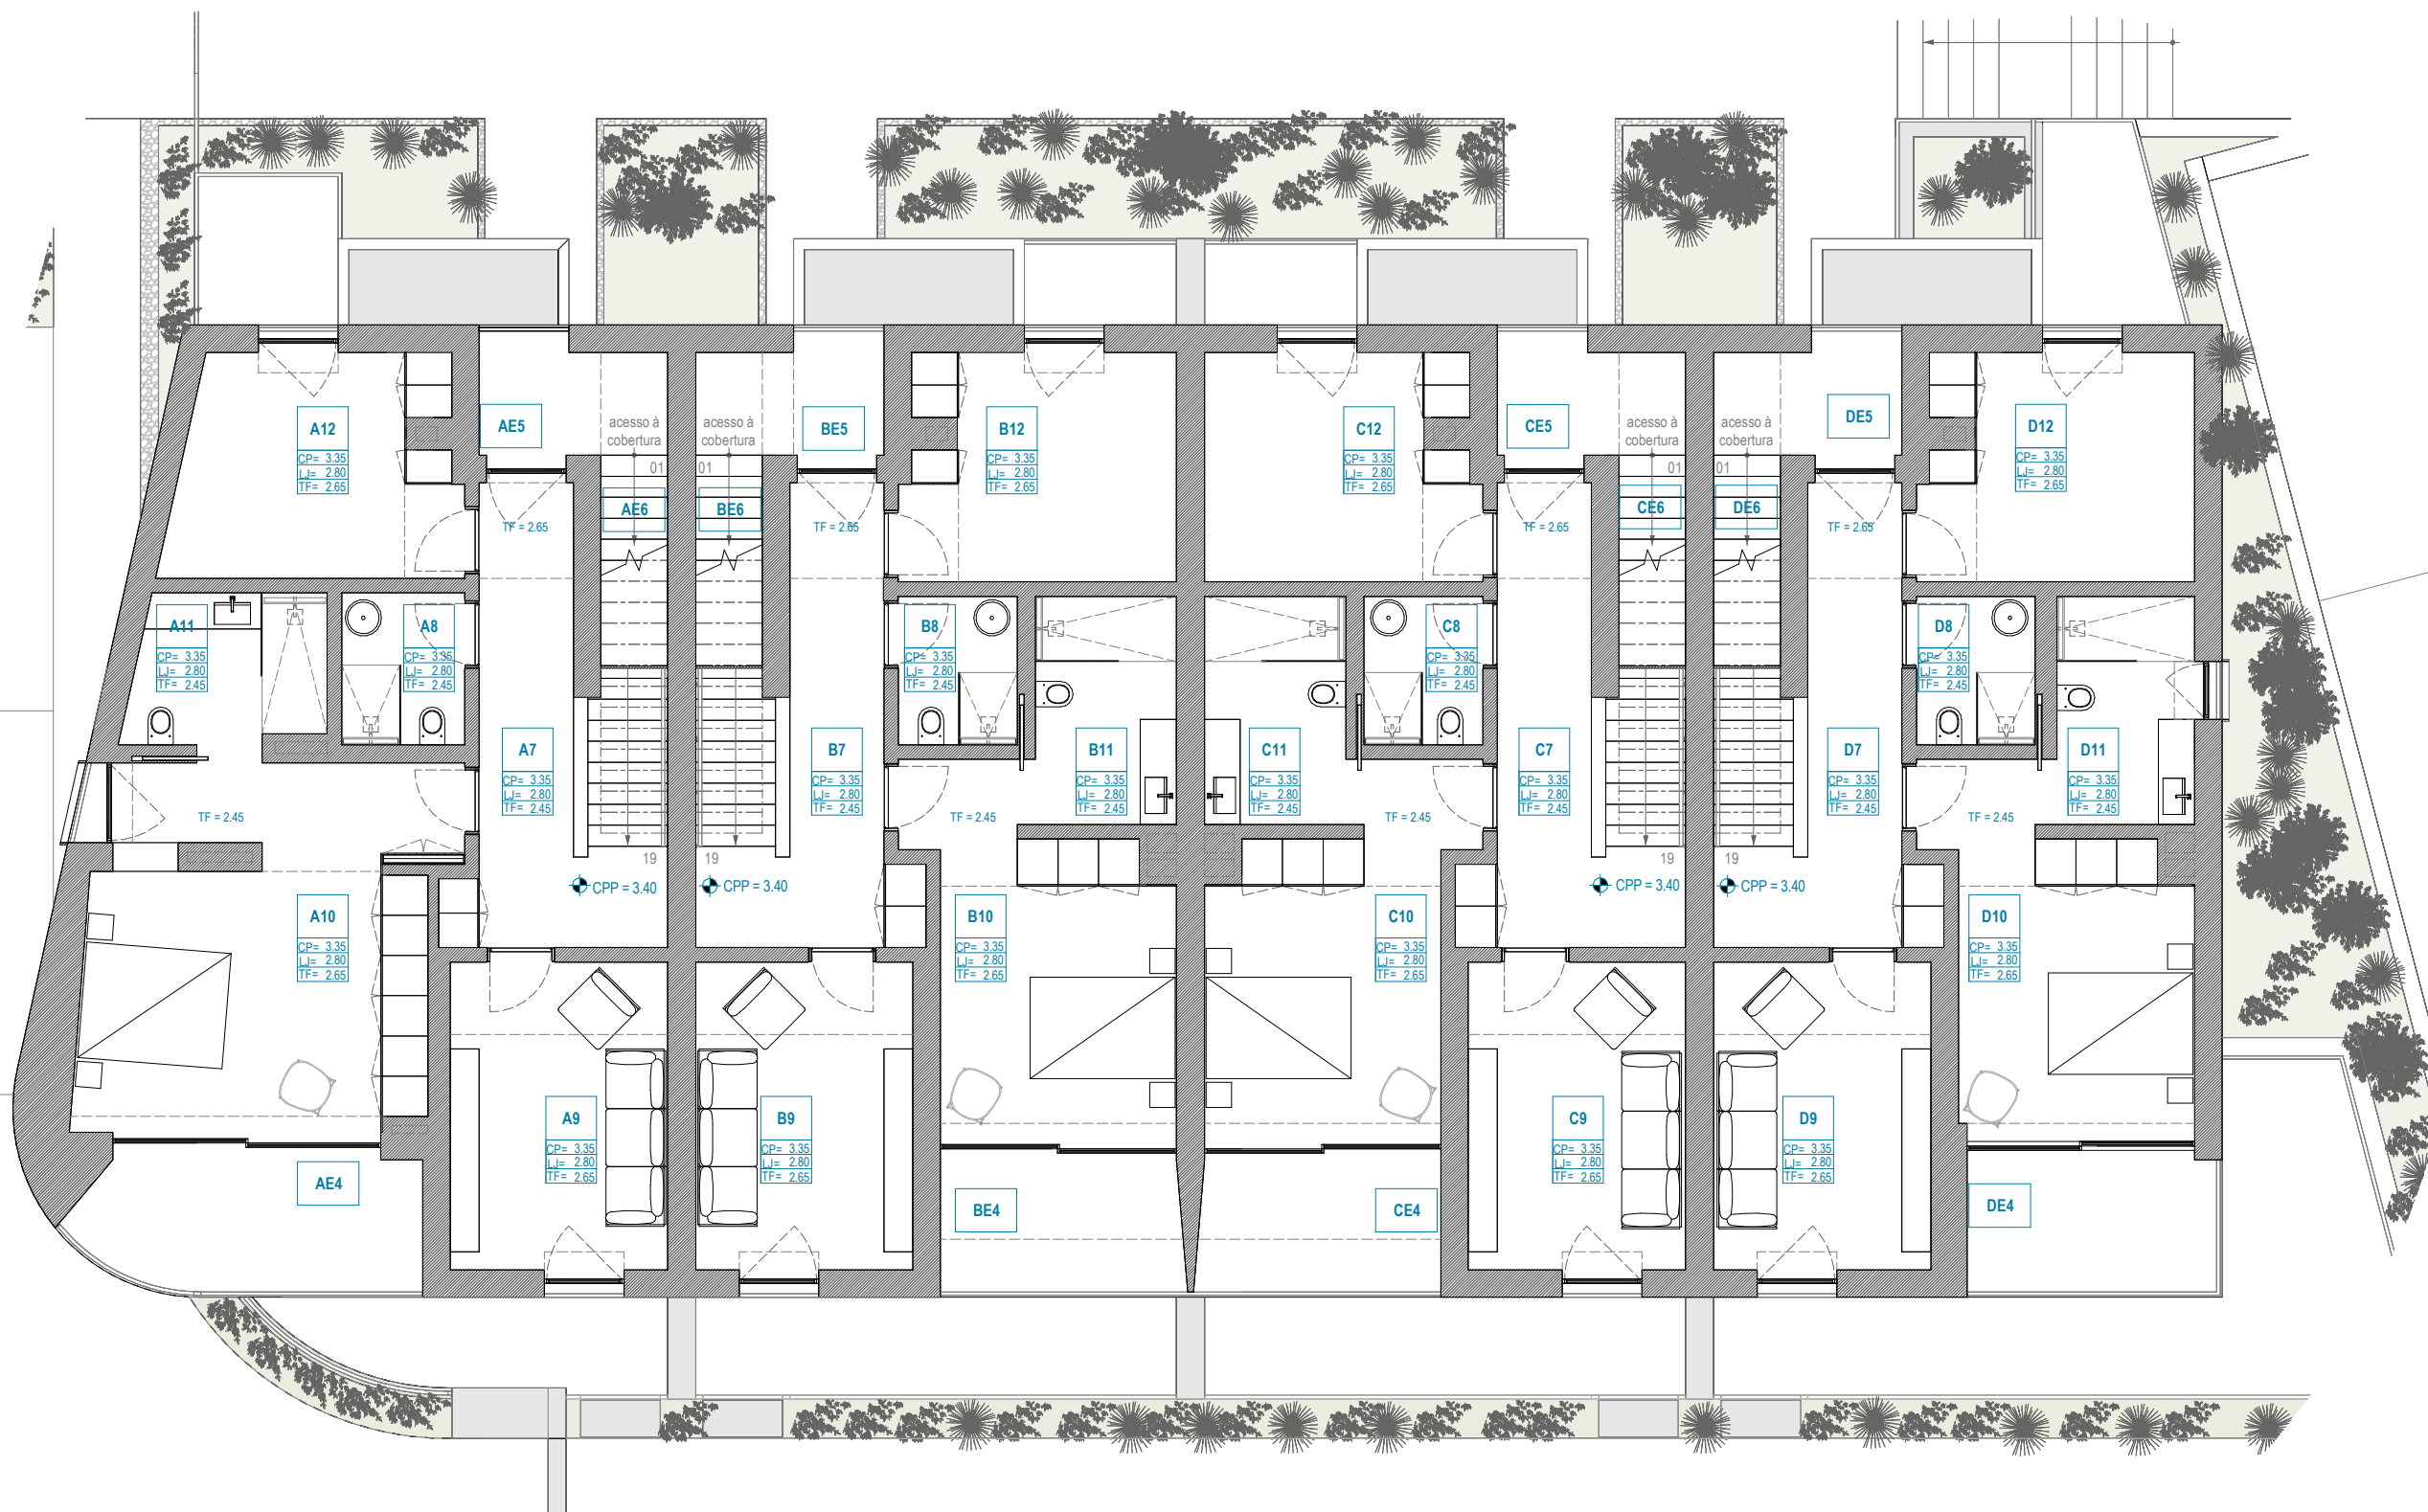

PLANTA DO PISO 1

Esc. 1:100

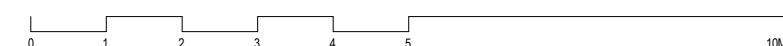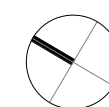

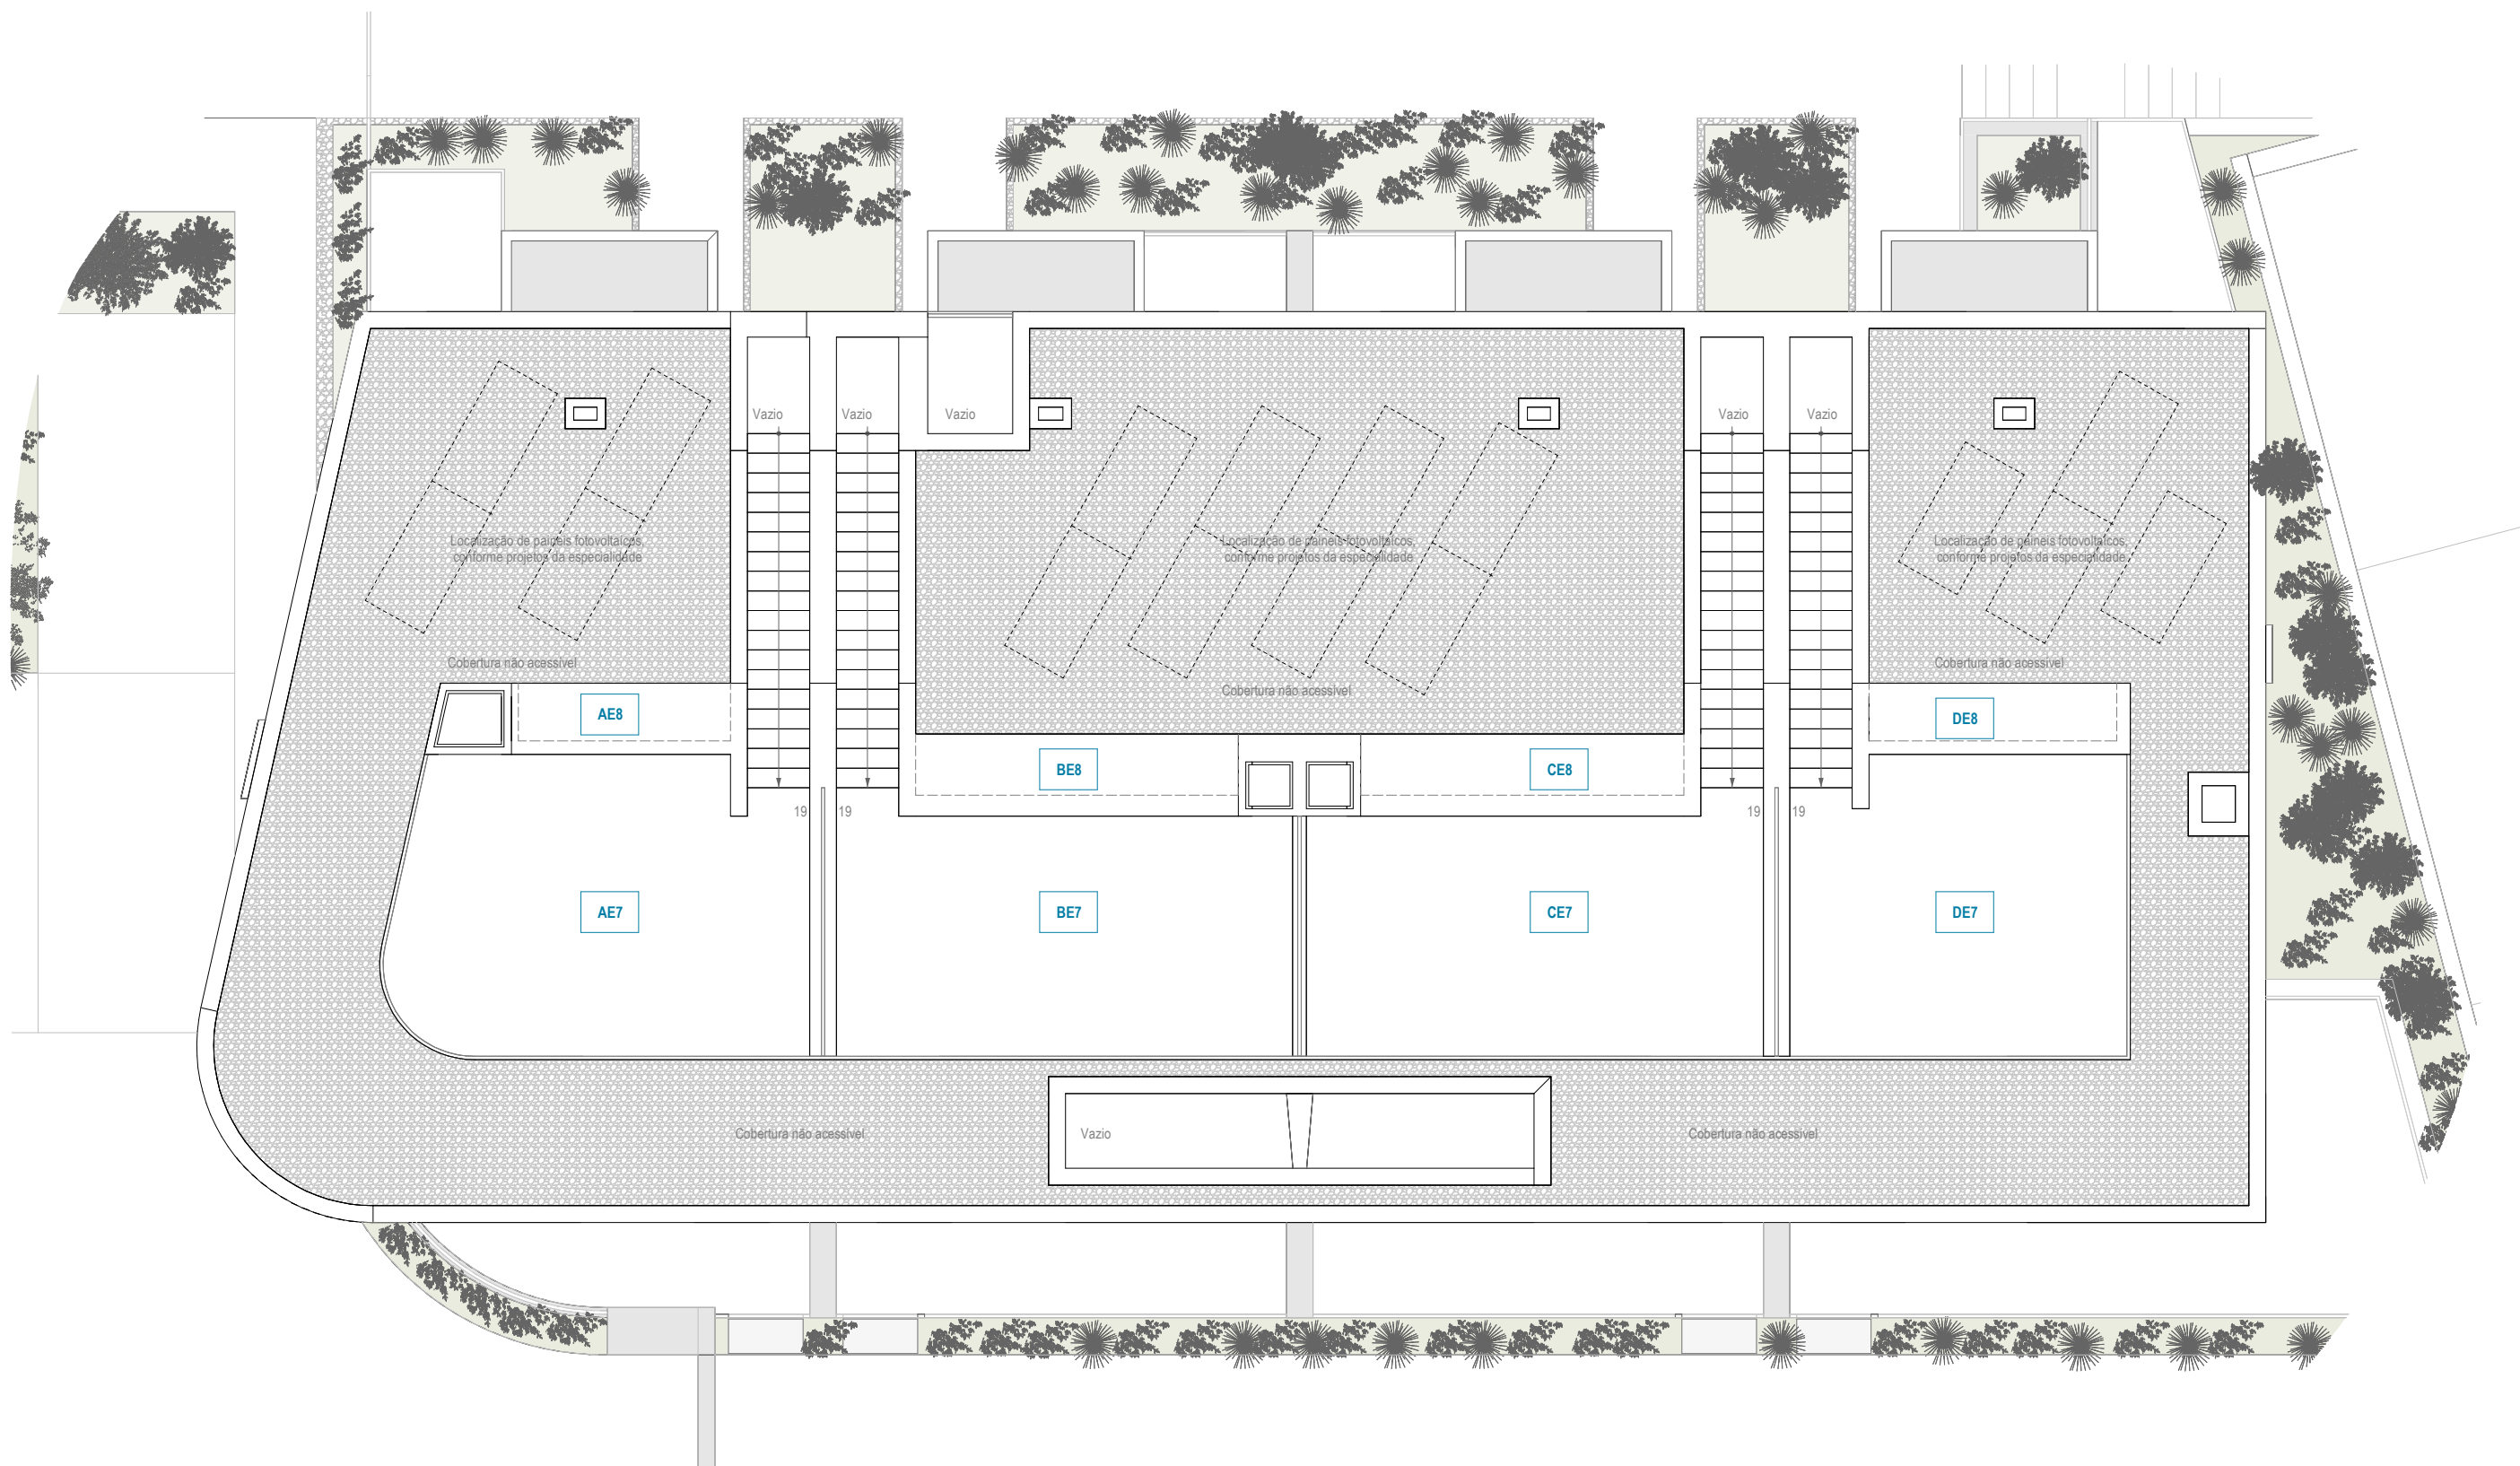

PLANTA DA COBERTURA

Esc. 1:100

