


PLANTA DO 1º ANDAR

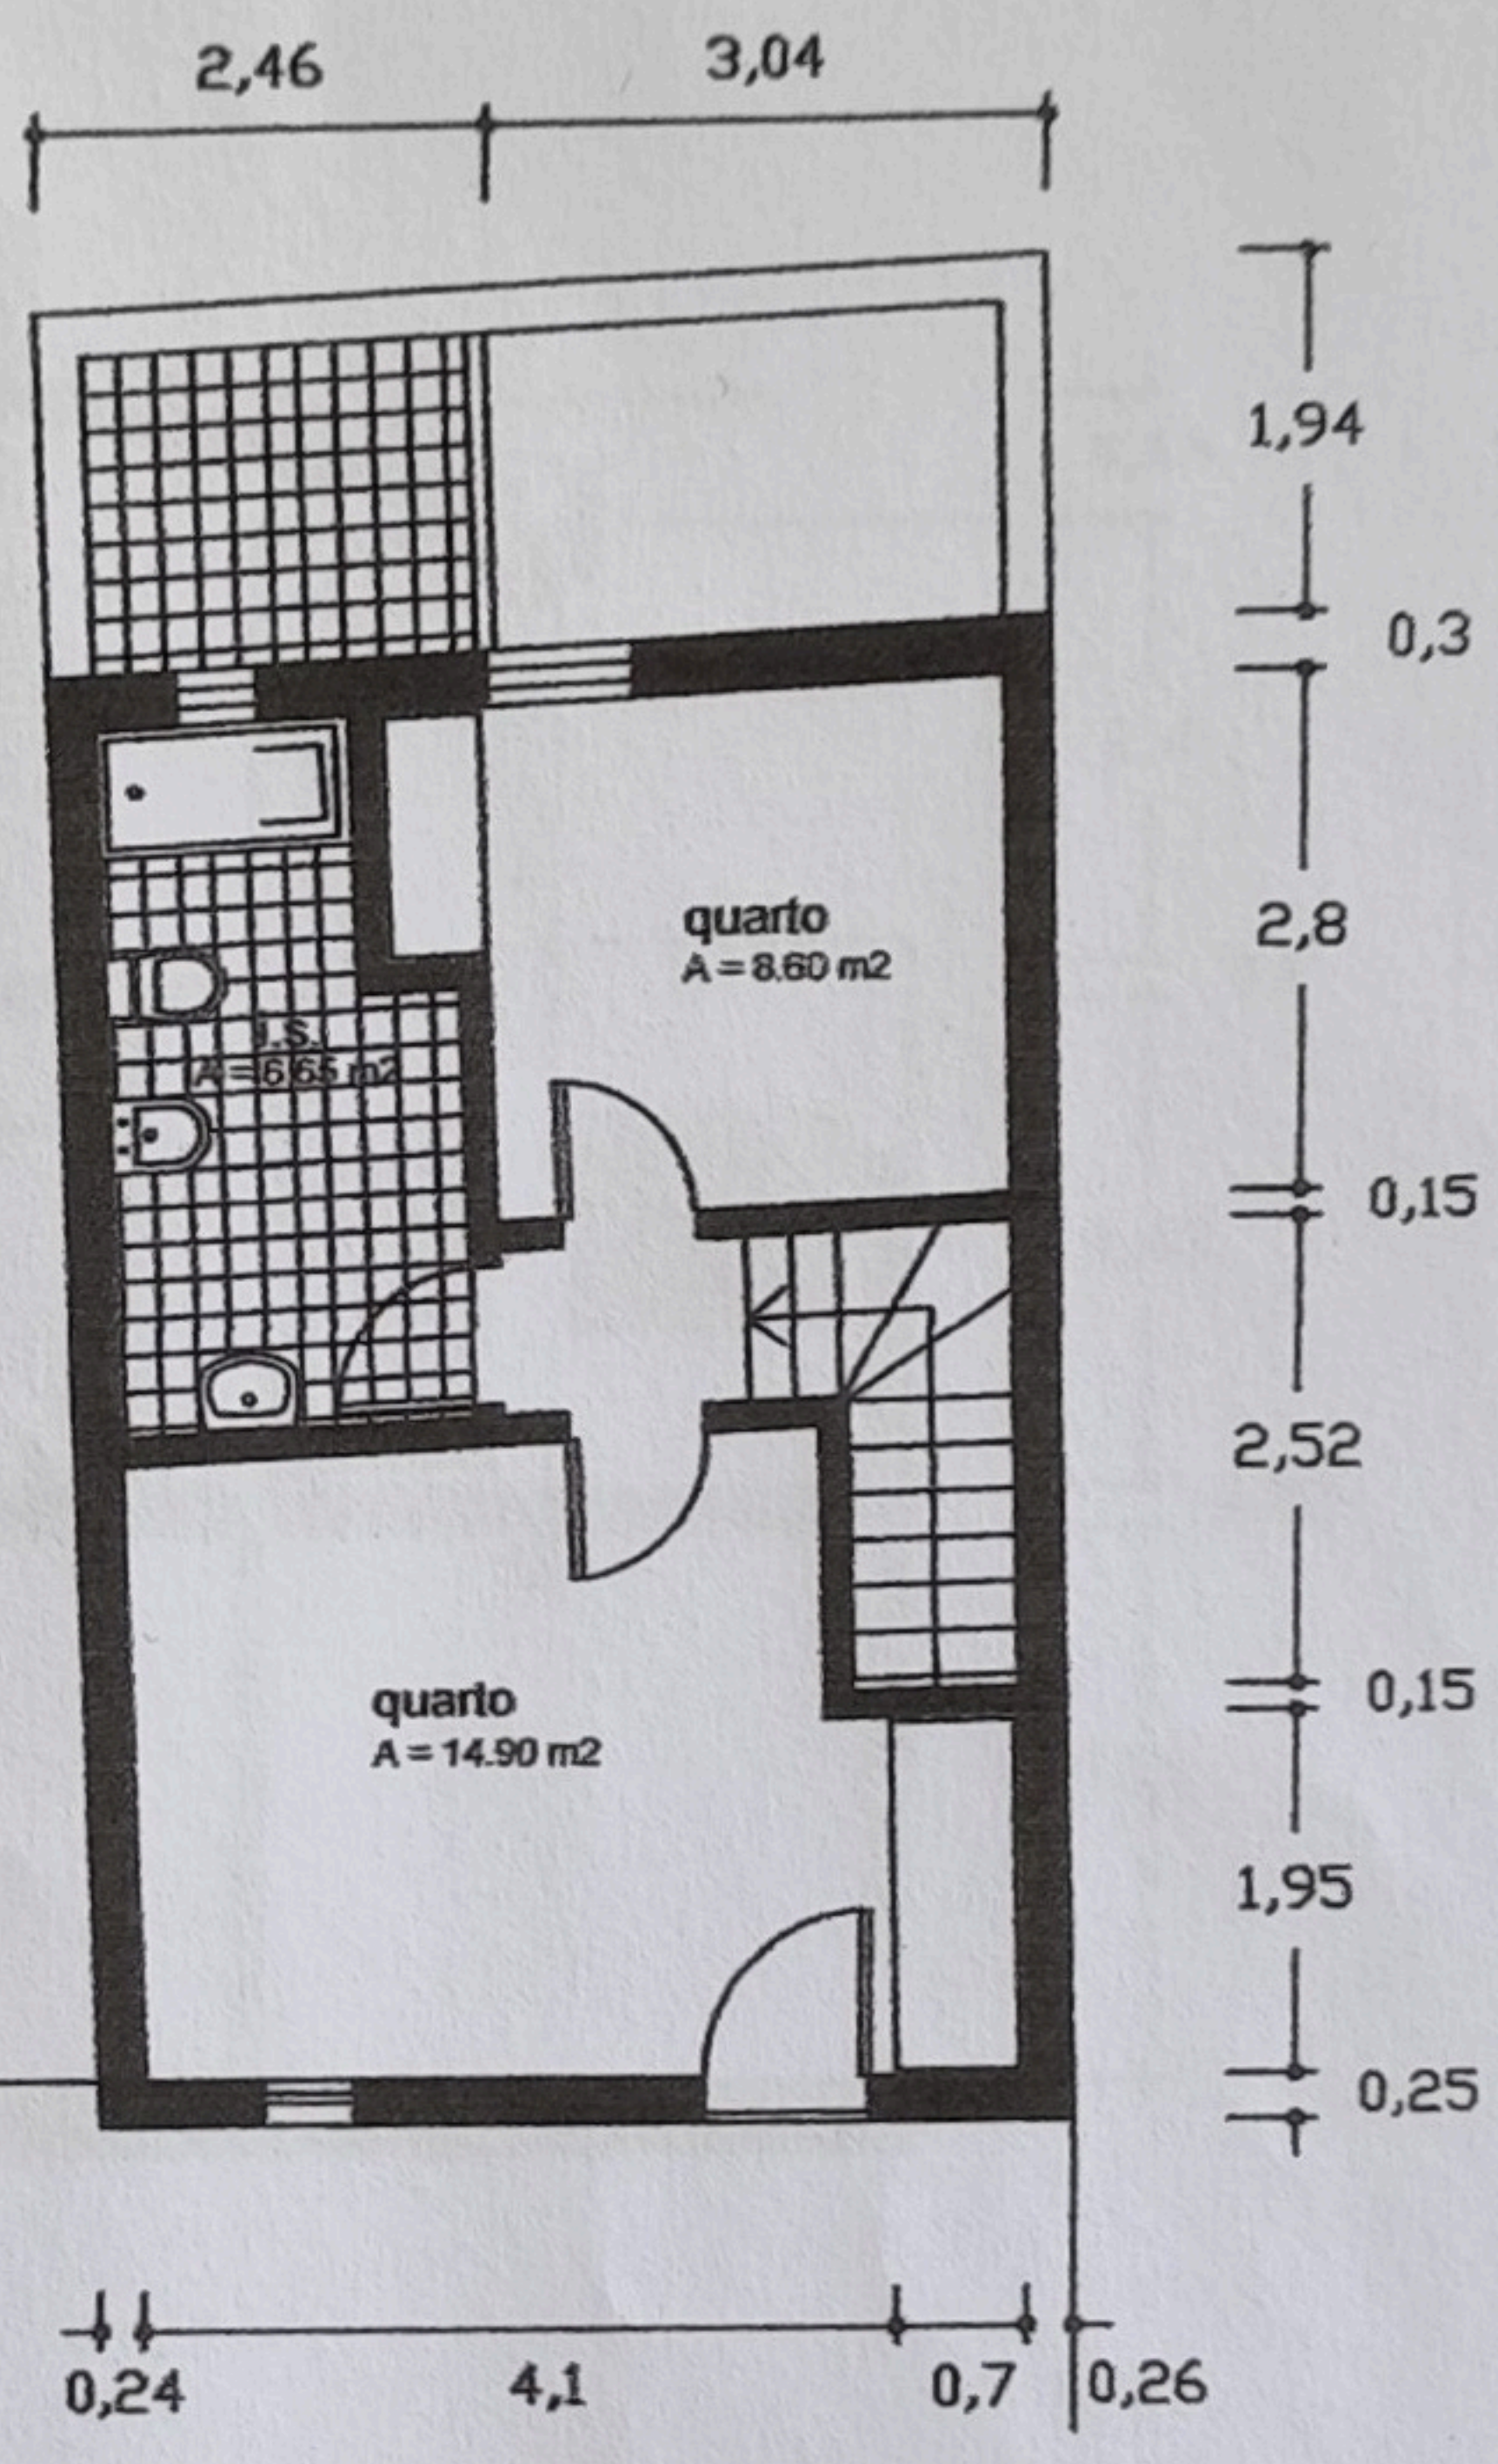

PLANTA DO 2º ANDAR