


Planta

TELA FINAL

CONSTRUÇÃO
DE UMA MORADIA
UNIFAMILIAR

PLANTA

ESCALA : 1:100
Nº. - PL. :
DATA : JULHO 2002

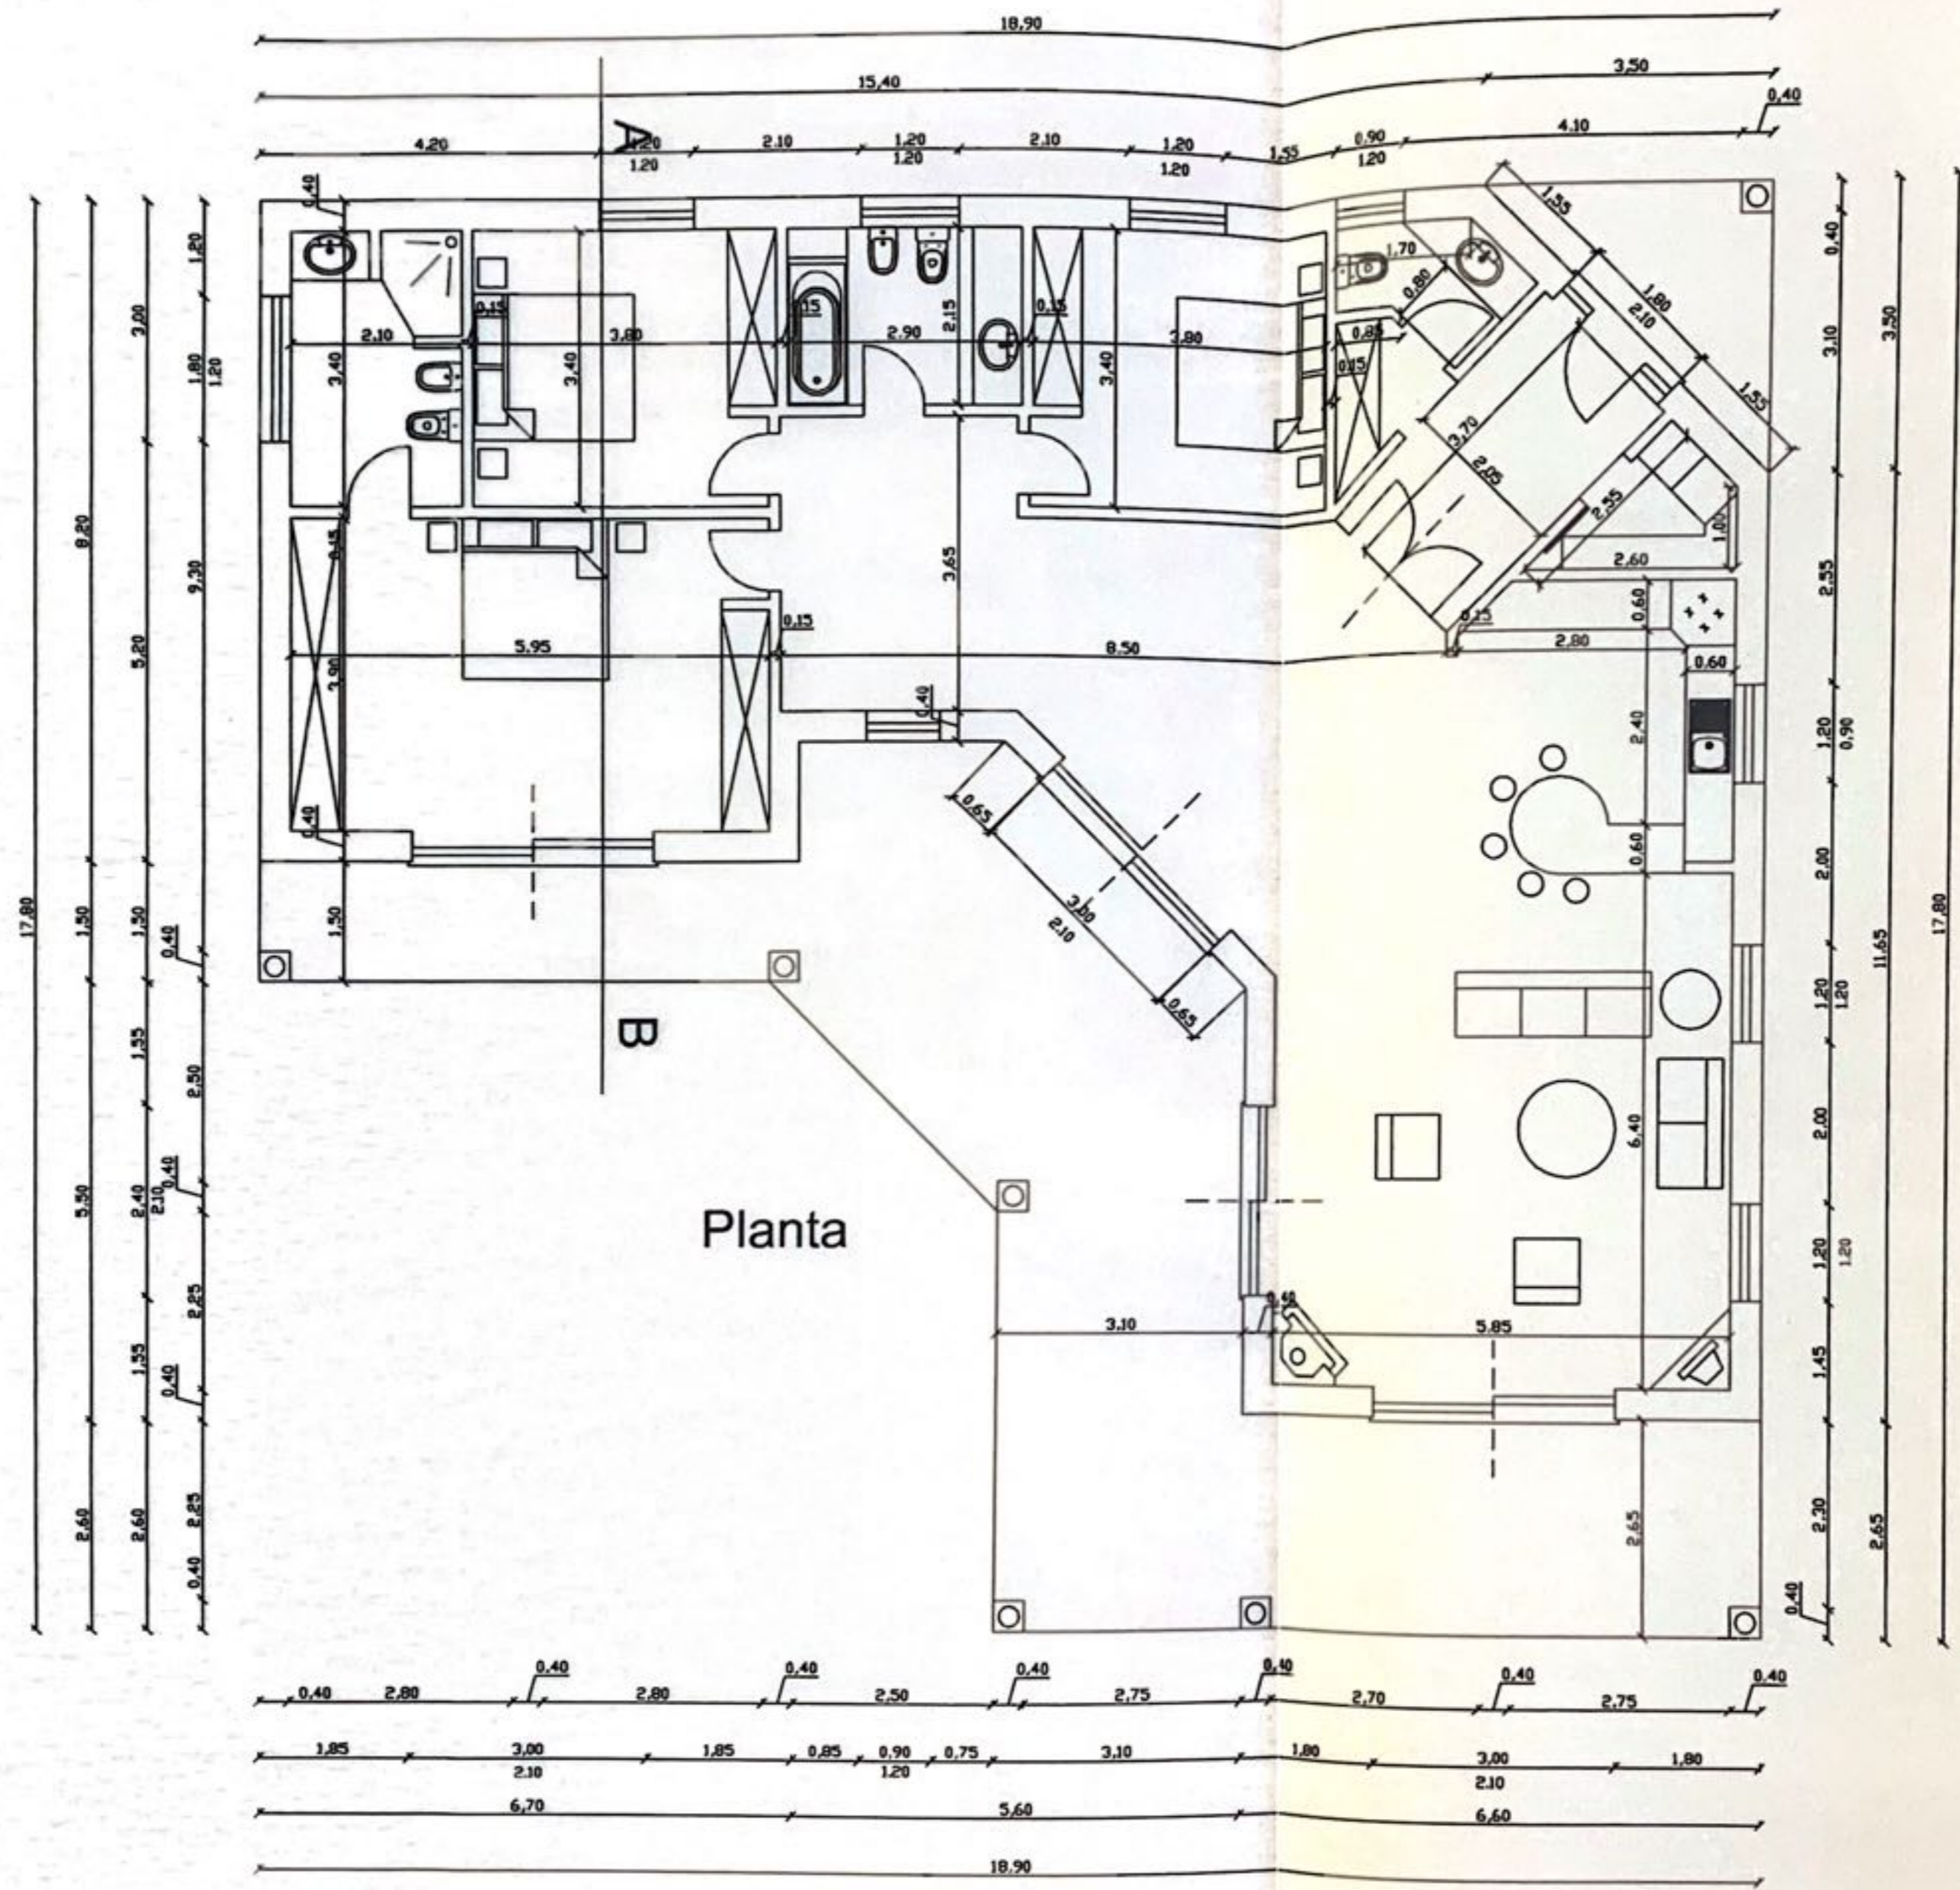

Planta

TELA FINAL

CONSTRUÇÃO
DE UMA MORADIA
UNIFAMILIAR

DA VACA
12

BADSTEIN
BADSTEIN

HILLER MACHADO
ARQUITETO AAP

390
AZEITE, L3 AP
S. TEL: 282 764262

PLANTA
COTAS

ESCALA: 1:100
Nº - PL.:
DATA: JULHO 2002