



**R/CHÃO**  
(ALTERADO)

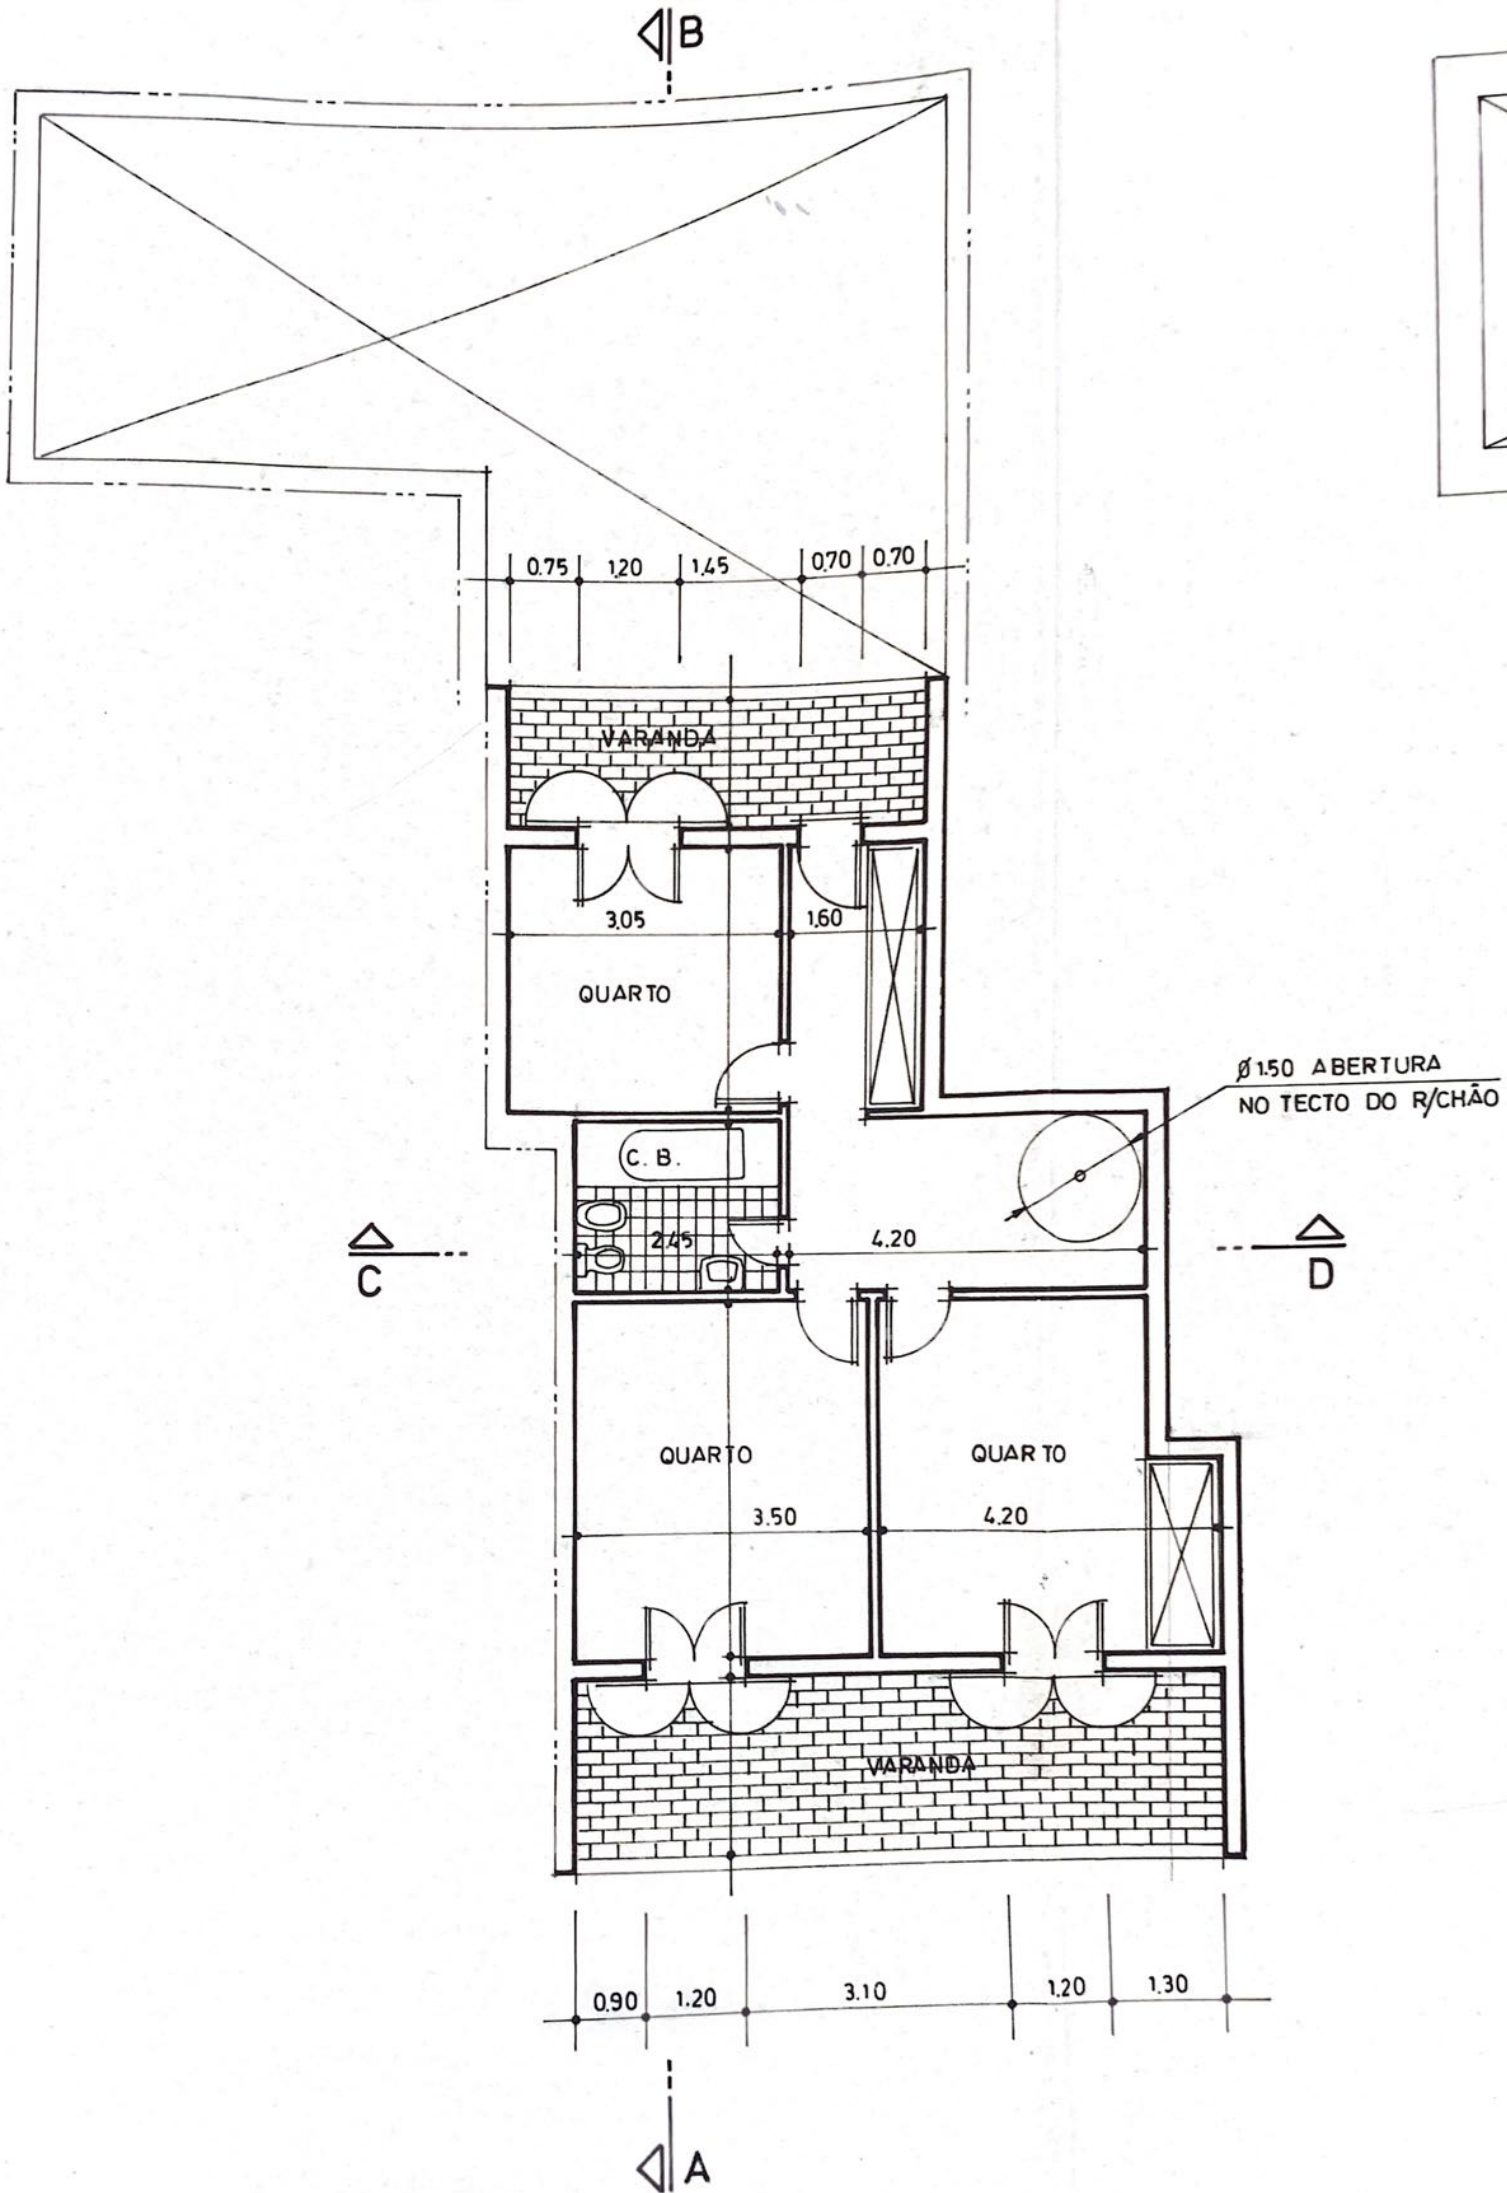

**1º ANDAR**  
(PROJECTADO)

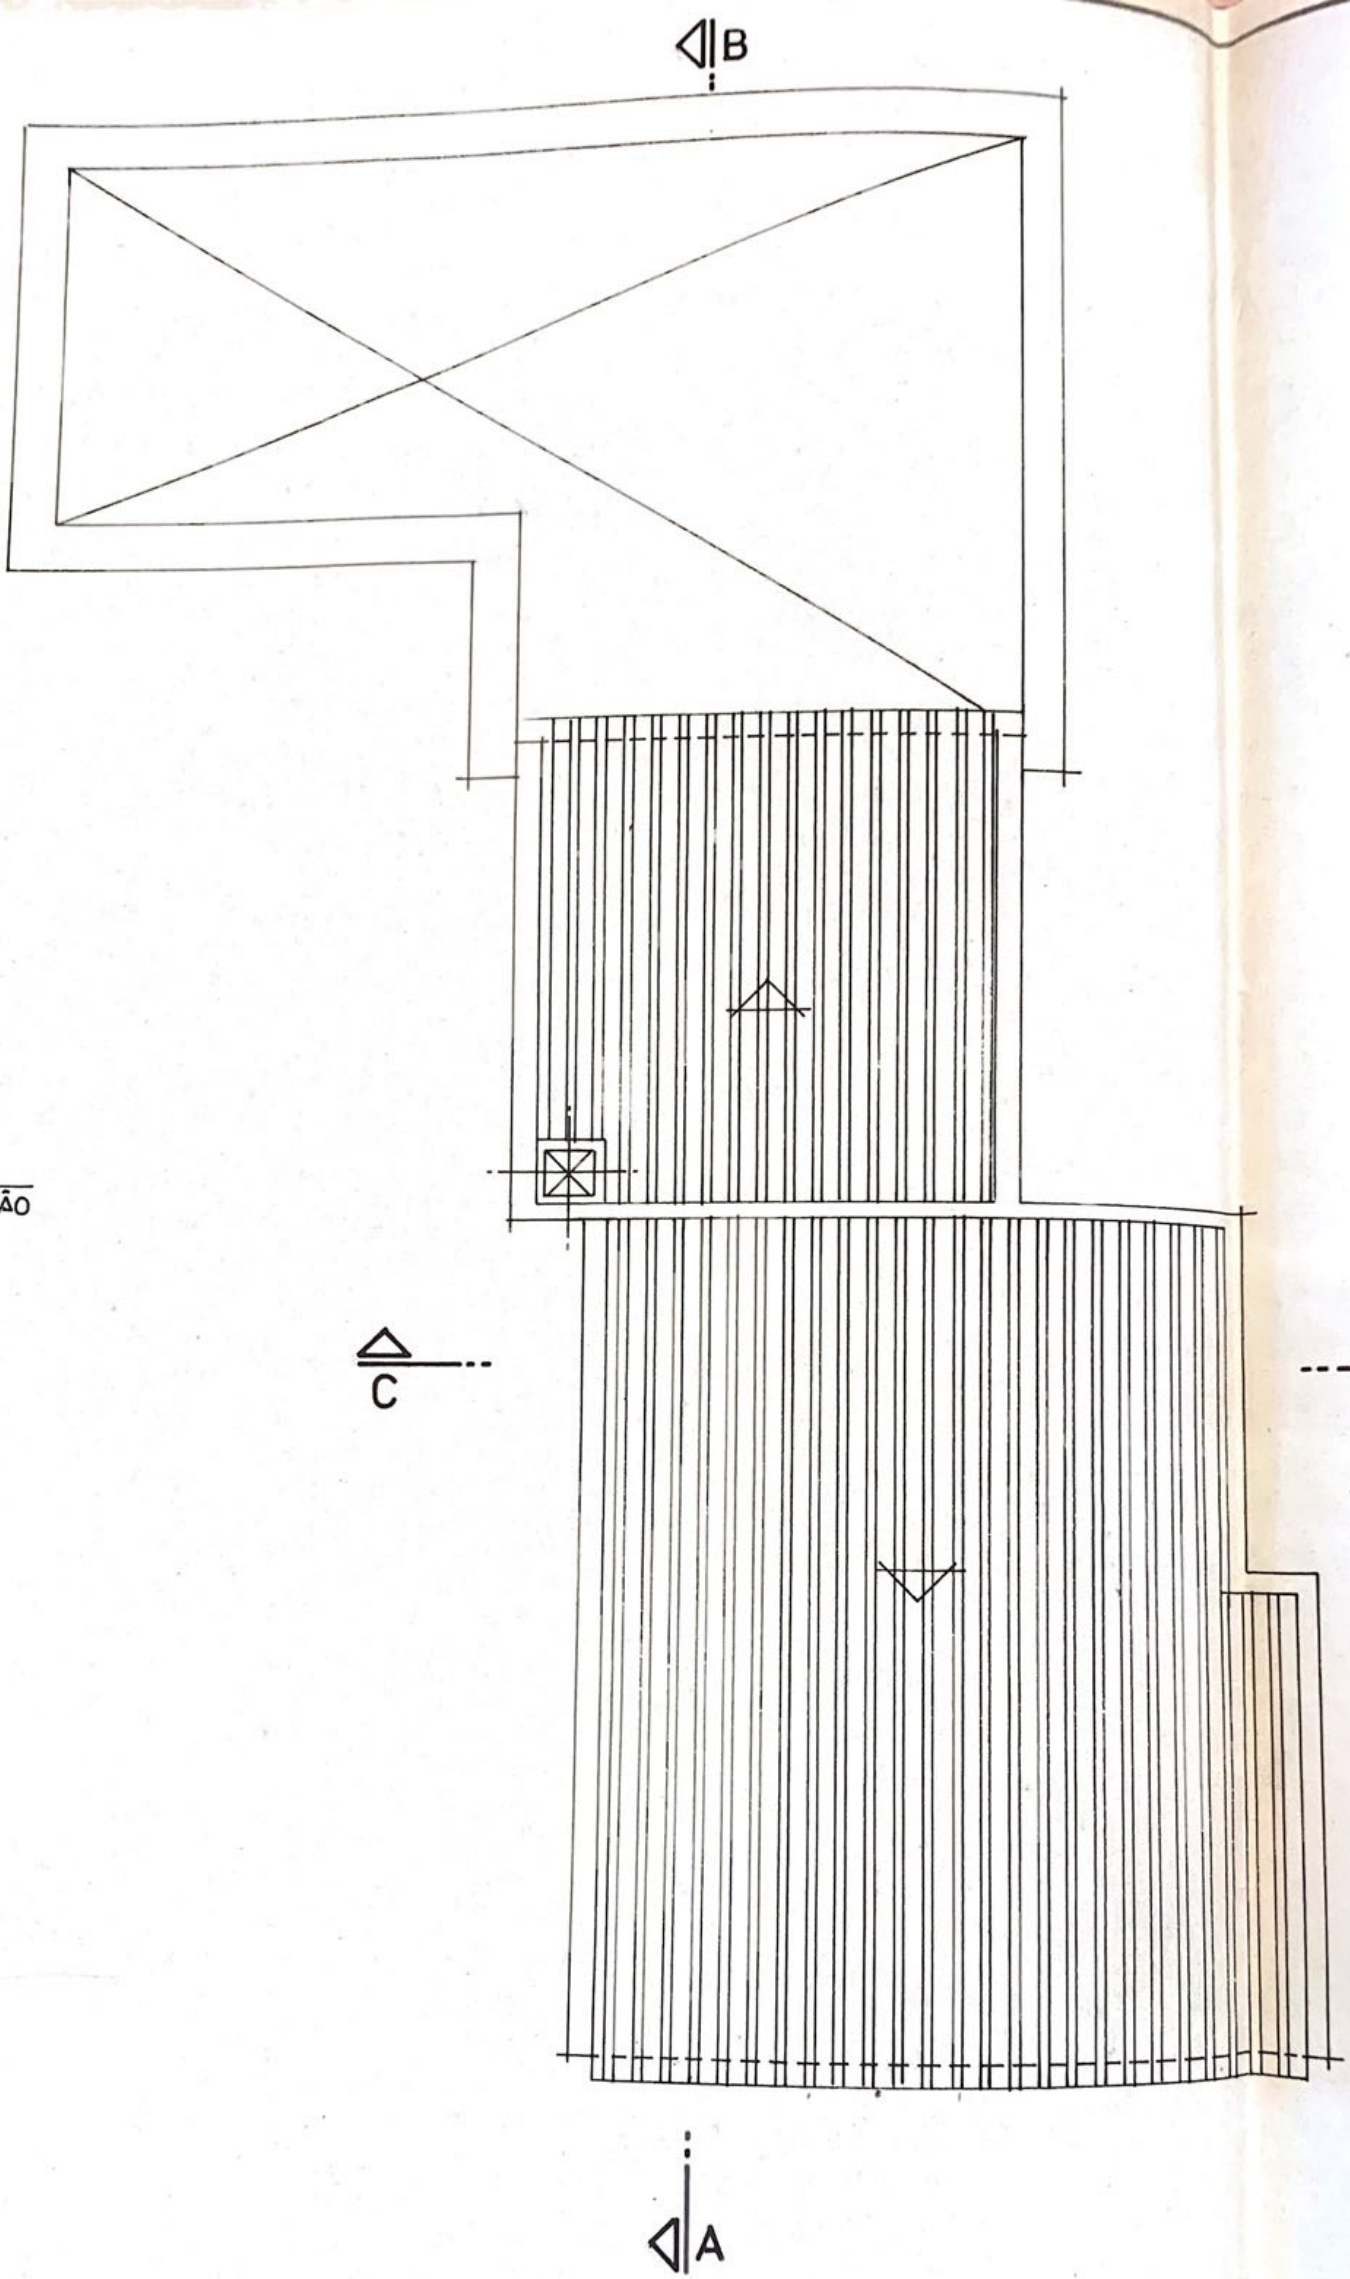

JRA  
R/CHÃO

**COBERTURA**  
(PROJECTADO)