

0.00 = 68.00



Proj.	
Colab.	
Des.	
Cop.	
Verif.	




Escalas: 1:100  
 Desenho: **1**  
 Data: Maio 2004  
 Arquivo:

Contem: PLANTA DA CAVE (ESTACIONAMENTO) PROPRIEDADE HORIZONTAL

Título: EDIFÍCIO PLURIFAMILIAR JOSÉ DA CONCEIÇÃO PEREIRA, Lda. URBANIZAÇÃO MONTINHOS DA LUZ LUZ

Lote: **18**

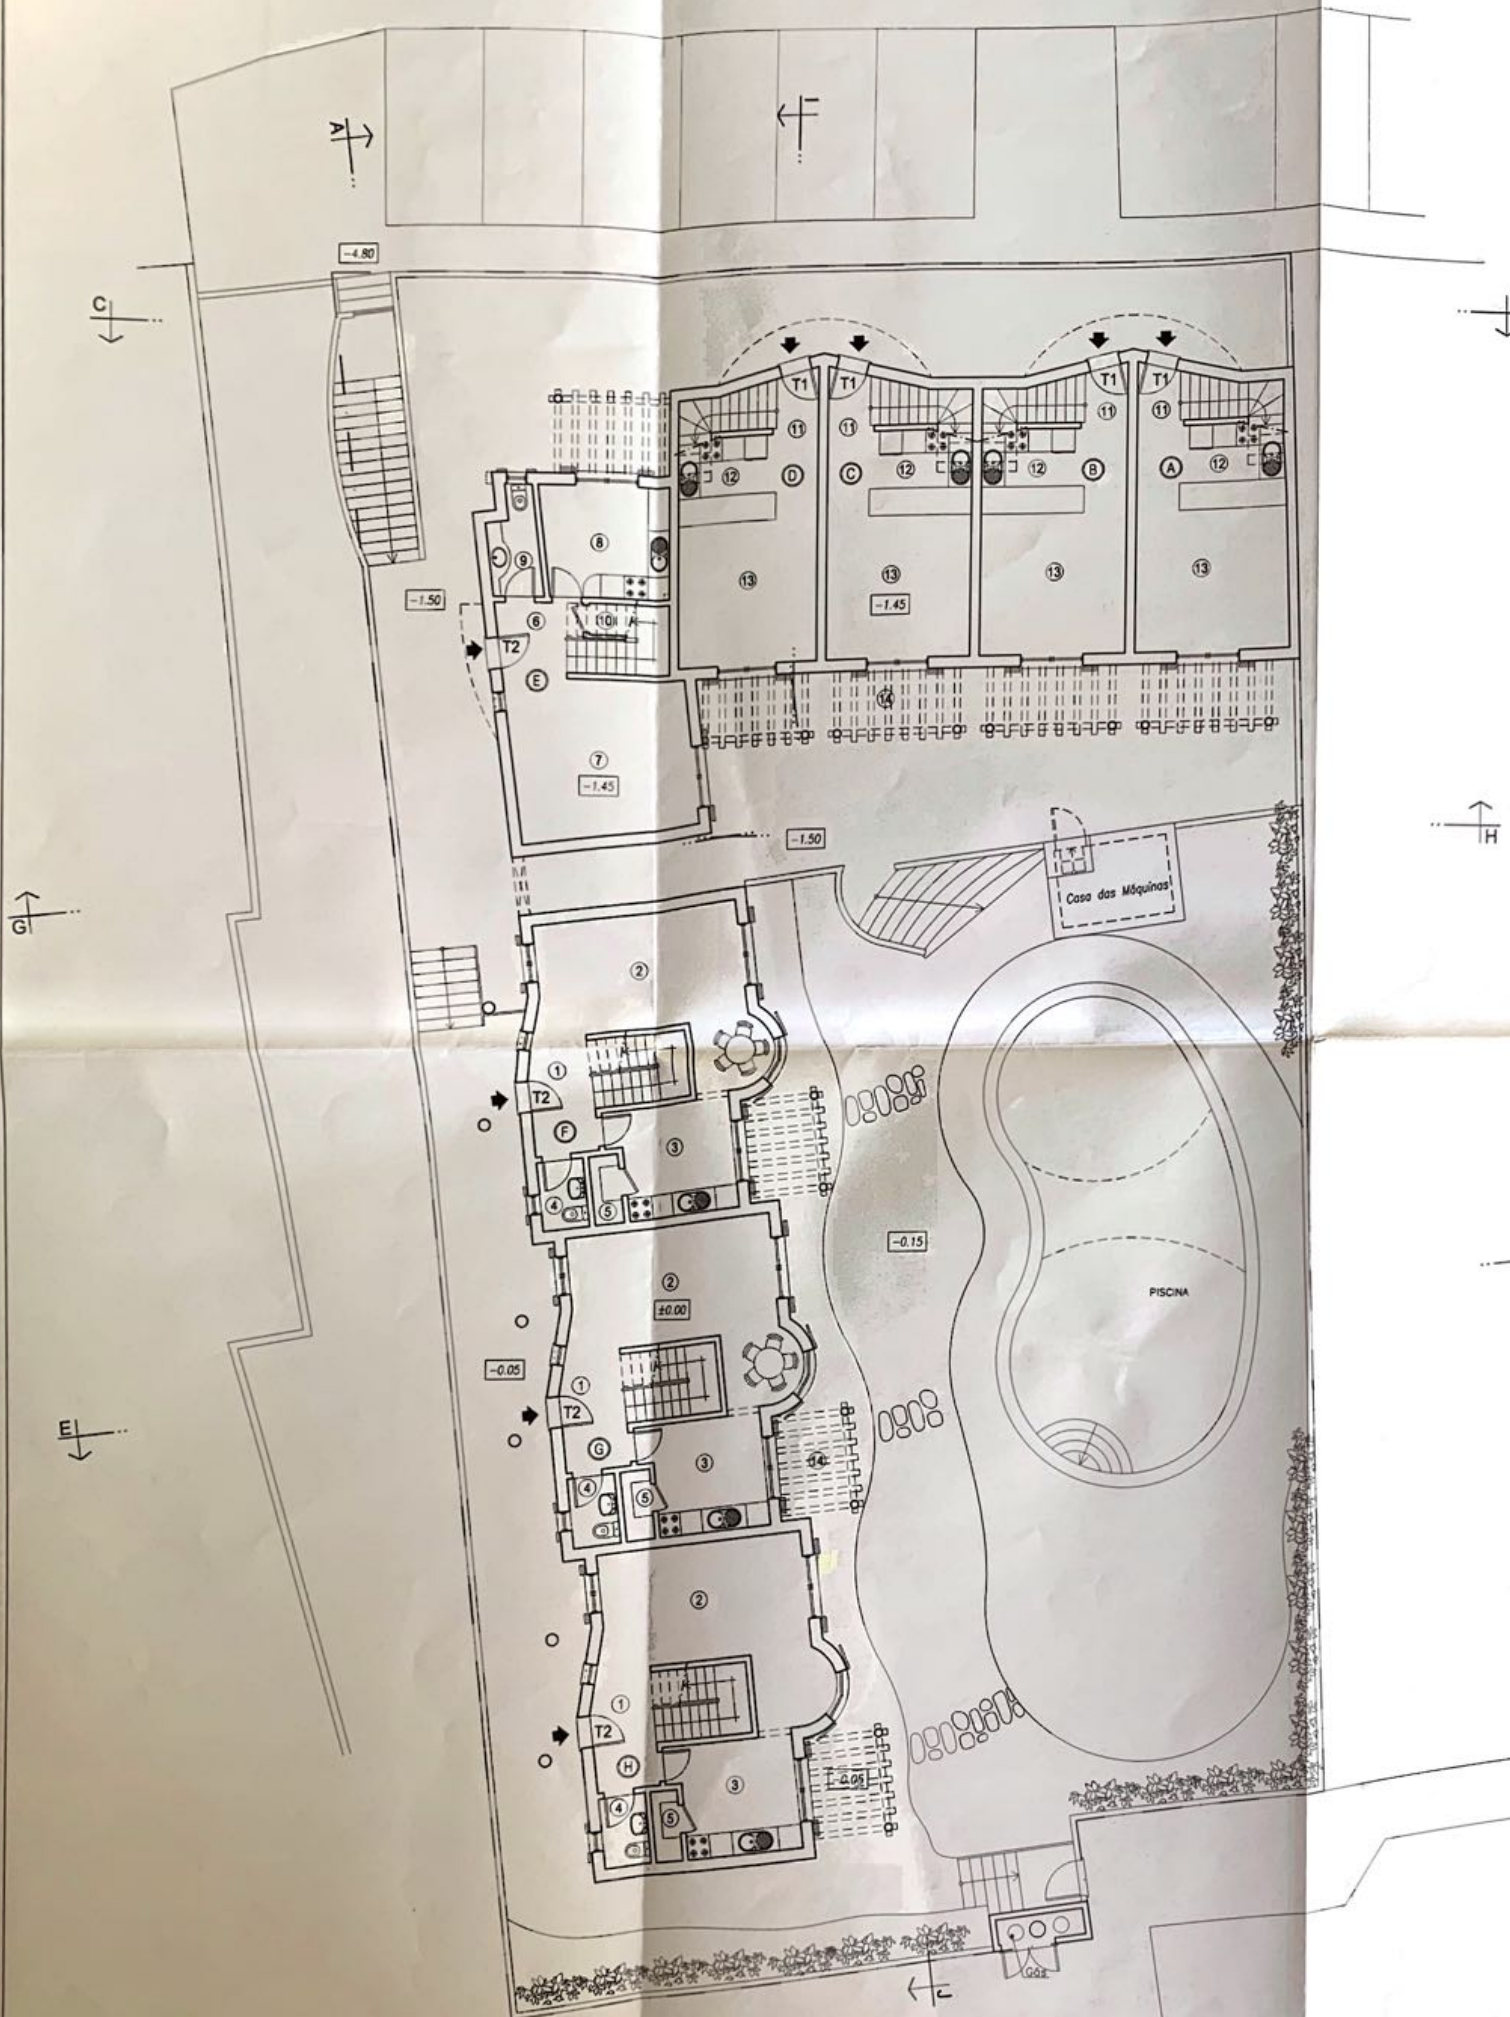

**LEGENDA:**

1 - HALL T2	5.00m <sup>2</sup>
2 - S. COMUM	20.60m <sup>2</sup>
3 - COZINHA	9.15m <sup>2</sup>
4 - W.C.	2.15m <sup>2</sup>
5 - DESPENSA	1.35m <sup>2</sup>
6 - HALL T2	3.80m <sup>2</sup>
7 - S. COMUM	18.90m <sup>2</sup>
8 - COZINHA	9.45m <sup>2</sup>
9 - W.C.	3.20m <sup>2</sup>
10- DESPENSA	1.00m <sup>2</sup>
11- HALL T1	3.85m <sup>2</sup>
12- KITCHENETE	3.40m <sup>2</sup>
13- S. COMUM	16.30m <sup>2</sup>
14- TERRAÇO	

ÁREA DE CONSTRUÇÃO - 331.75 m<sup>2</sup>

0.00 = 68.00

Proj.	
Colob.	
Des.	
Cop.	
Verif.	




Escalas:	2
Data:	Maio 2004
Arquivo:	

Contem  
**PLANTA DO R/CHÃO**  
PROPRIEDADE HORIZONTAL

Titulo:  
EDIFÍCIO PLURIFAMILIAR  
JOSE DA CONCEIÇÃO PERERALda.  
URBANIZAÇÃO MONTINHOS DA LUZ  
LUZ

Lote  
**18**

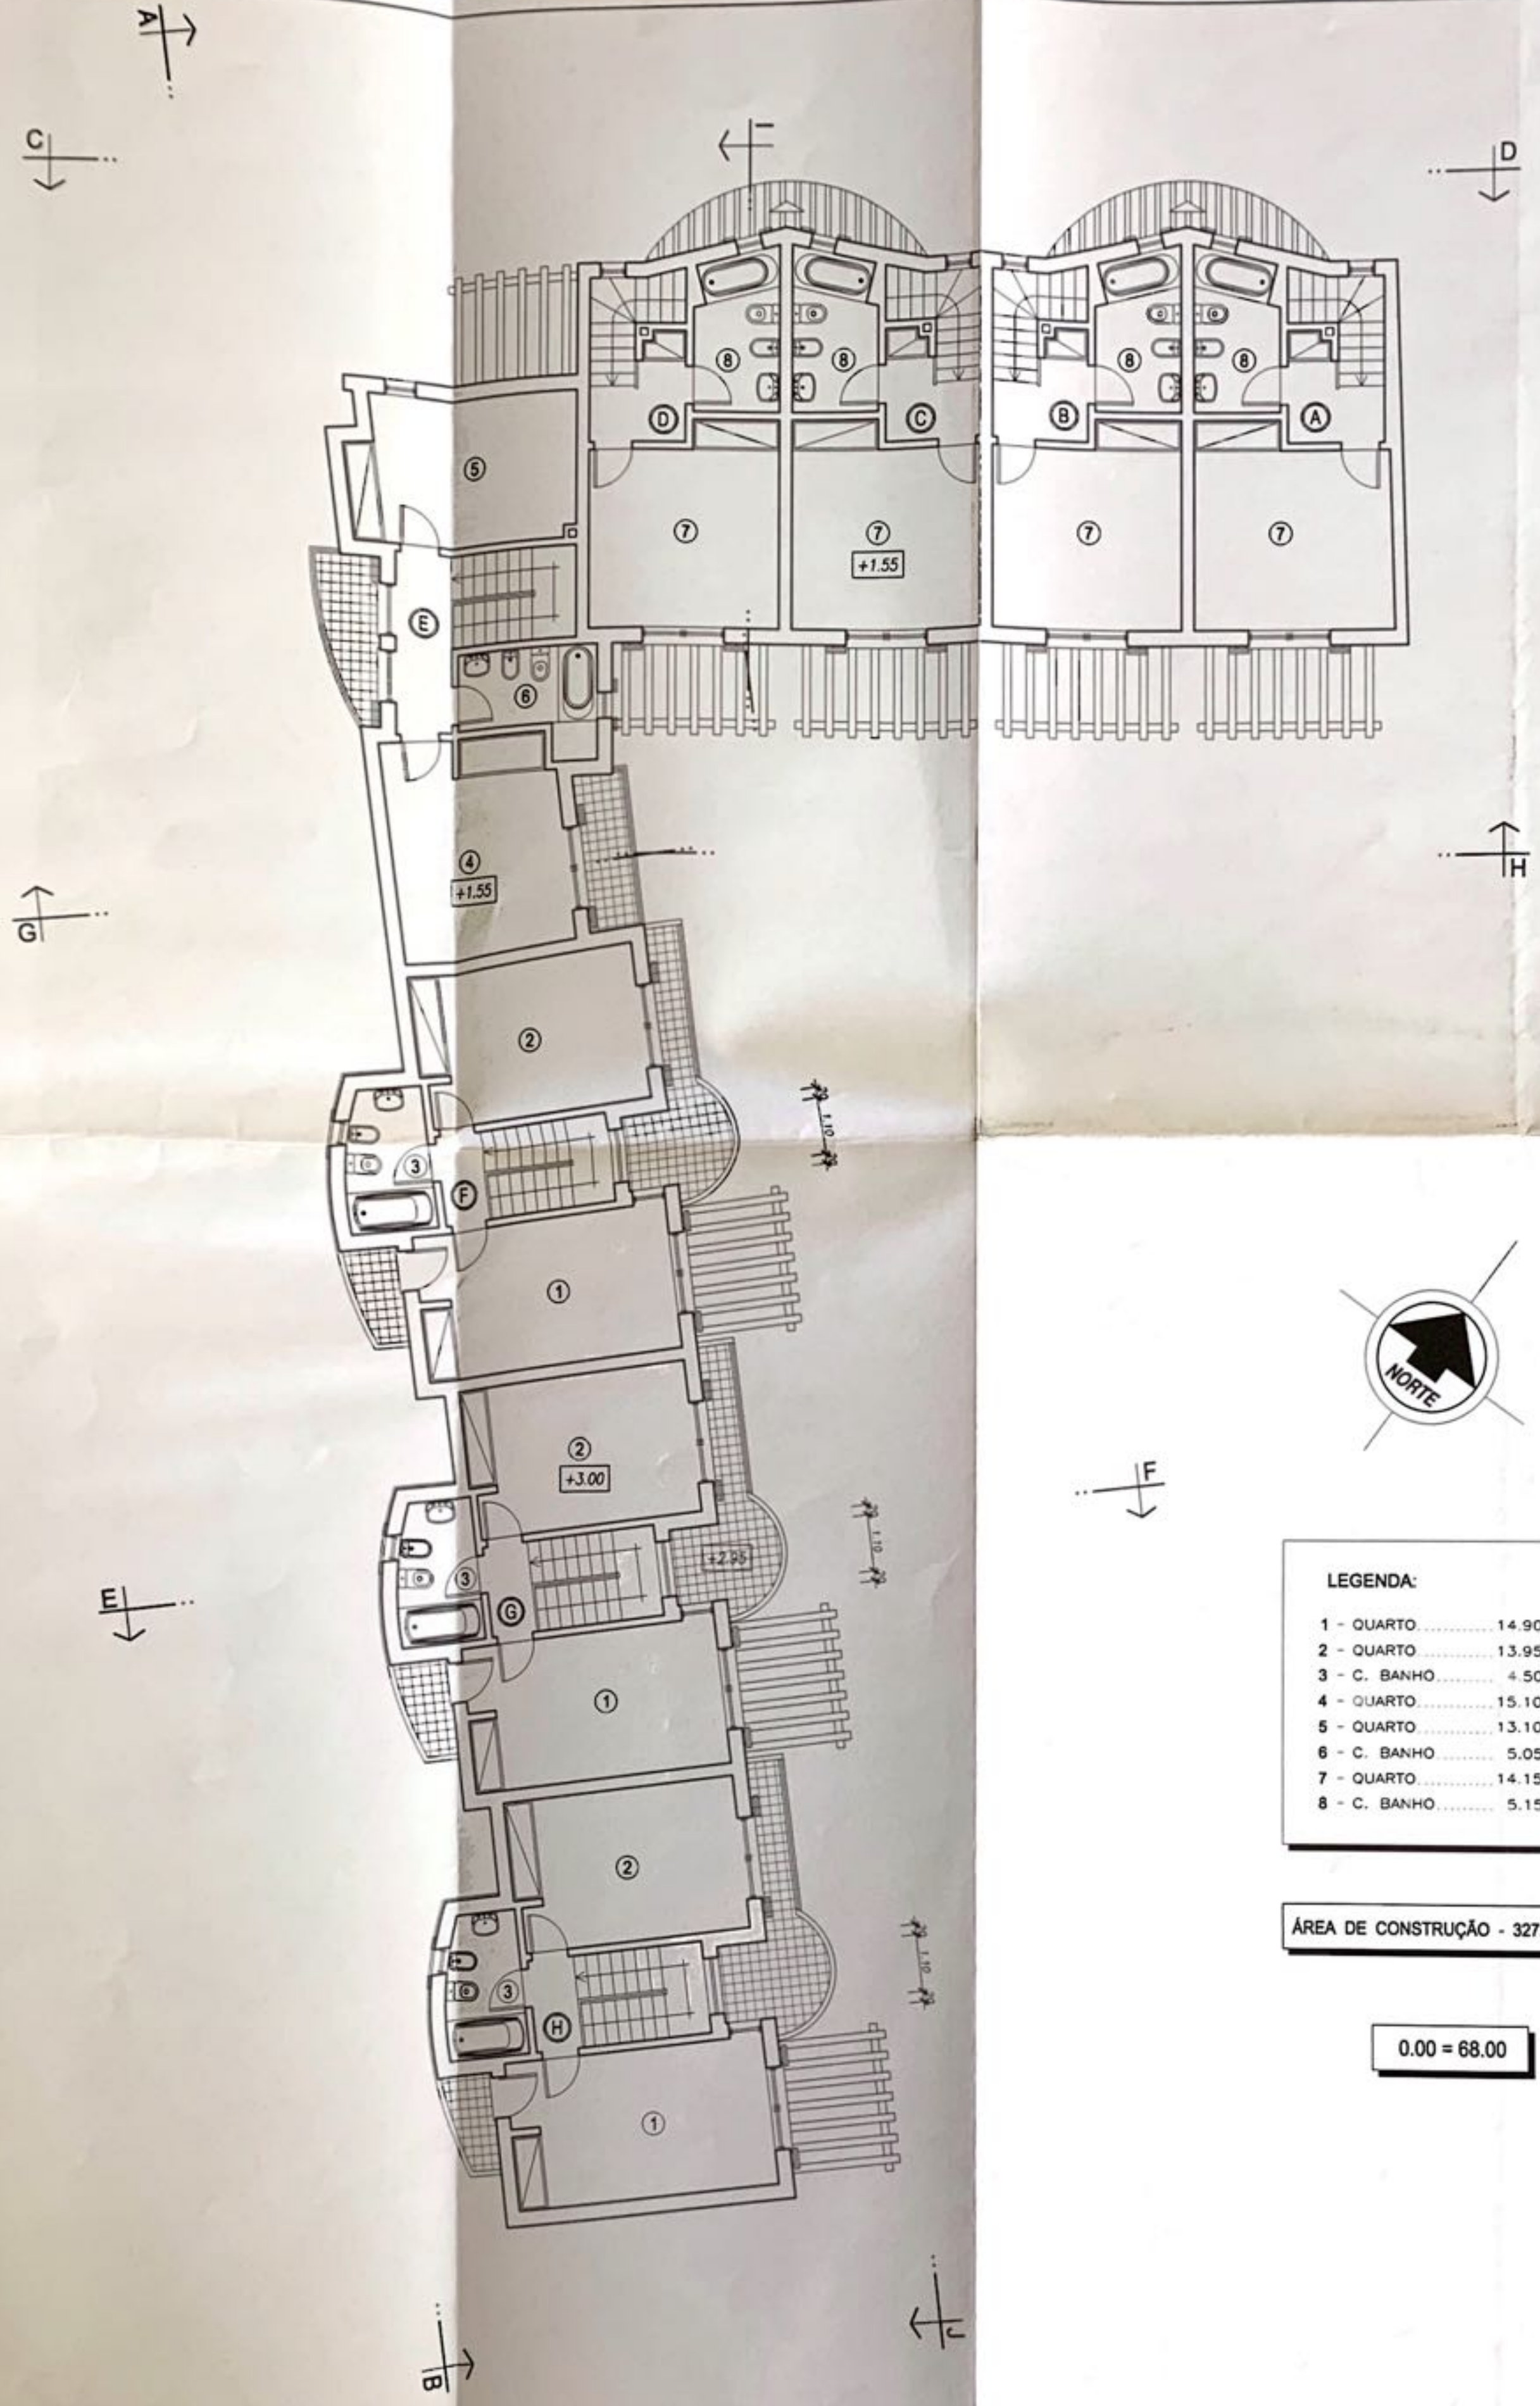

**LEGENDA:**

1 - QUARTO	14.90m <sup>2</sup>
2 - QUARTO	13.95m <sup>2</sup>
3 - C. BANHO	4.50m <sup>2</sup>
4 - QUARTO	15.10m <sup>2</sup>
5 - QUARTO	13.10m <sup>2</sup>
6 - C. BANHO	5.05m <sup>2</sup>
7 - QUARTO	14.15m <sup>2</sup>
8 - C. BANHO	5.15m <sup>2</sup>

**ÁREA DE CONSTRUÇÃO - 327.10 m<sup>2</sup>**

**0.00 = 68.00**

Proj.	
Calab.	
Des.	
Cop.	
Verif.	



Escalas:	Desenho:	Contem:	Título:	Lote:
1:100	<b>3</b>	PLANTA DO 1º PISO PROPRIEDADE HORIZONTAL	EDIFÍCIO PLURIFAMILIAR JOSÉ DA CONCEIÇÃO PEREIRA, Lda. URBANIZAÇÃO MONTINHOS DA LUZ LUZ	<b>18</b>
	Data: Maio 2004			
	Arquivo:			

*[Handwritten signature]*