


	ÁREA BRUTA DE CONSTRUÇÃO	ÁREA ÚTIL	ÁREA HABITÁVEL
CAVE	246,93m <sup>2</sup>	209,08m <sup>2</sup>	---m <sup>2</sup>
PISO 0	194,19m <sup>2</sup>	152,62m <sup>2</sup>	72,04m <sup>2</sup>
PISO 1	100,72m <sup>2</sup>	78,50m <sup>2</sup>	58,72m <sup>2</sup>
TOTAL	294,91m <sup>2</sup>	231,12m <sup>2</sup>	130,76m <sup>2</sup>

QUADRO DE ÁREAS

		ALTERAÇÃO NO DECURSO DE OBRA DE CONSTRUÇÃO DE MORADIA UNIFAMILIAR COM PISCINA	A 02
requerente			des. n.º
COMUNICAÇÃO PRÉVIA		ARQUITETURA	MAI. 2020
fase		Especialidade	data
		PLANTA DA CAVE (proposto)	1.100
Técnico responsável		Peça	esc.
Ass.			

Este documento é uma propriedade intelectual. Não pode ser reproduzido total ou parcialmente sem expressa autorização.


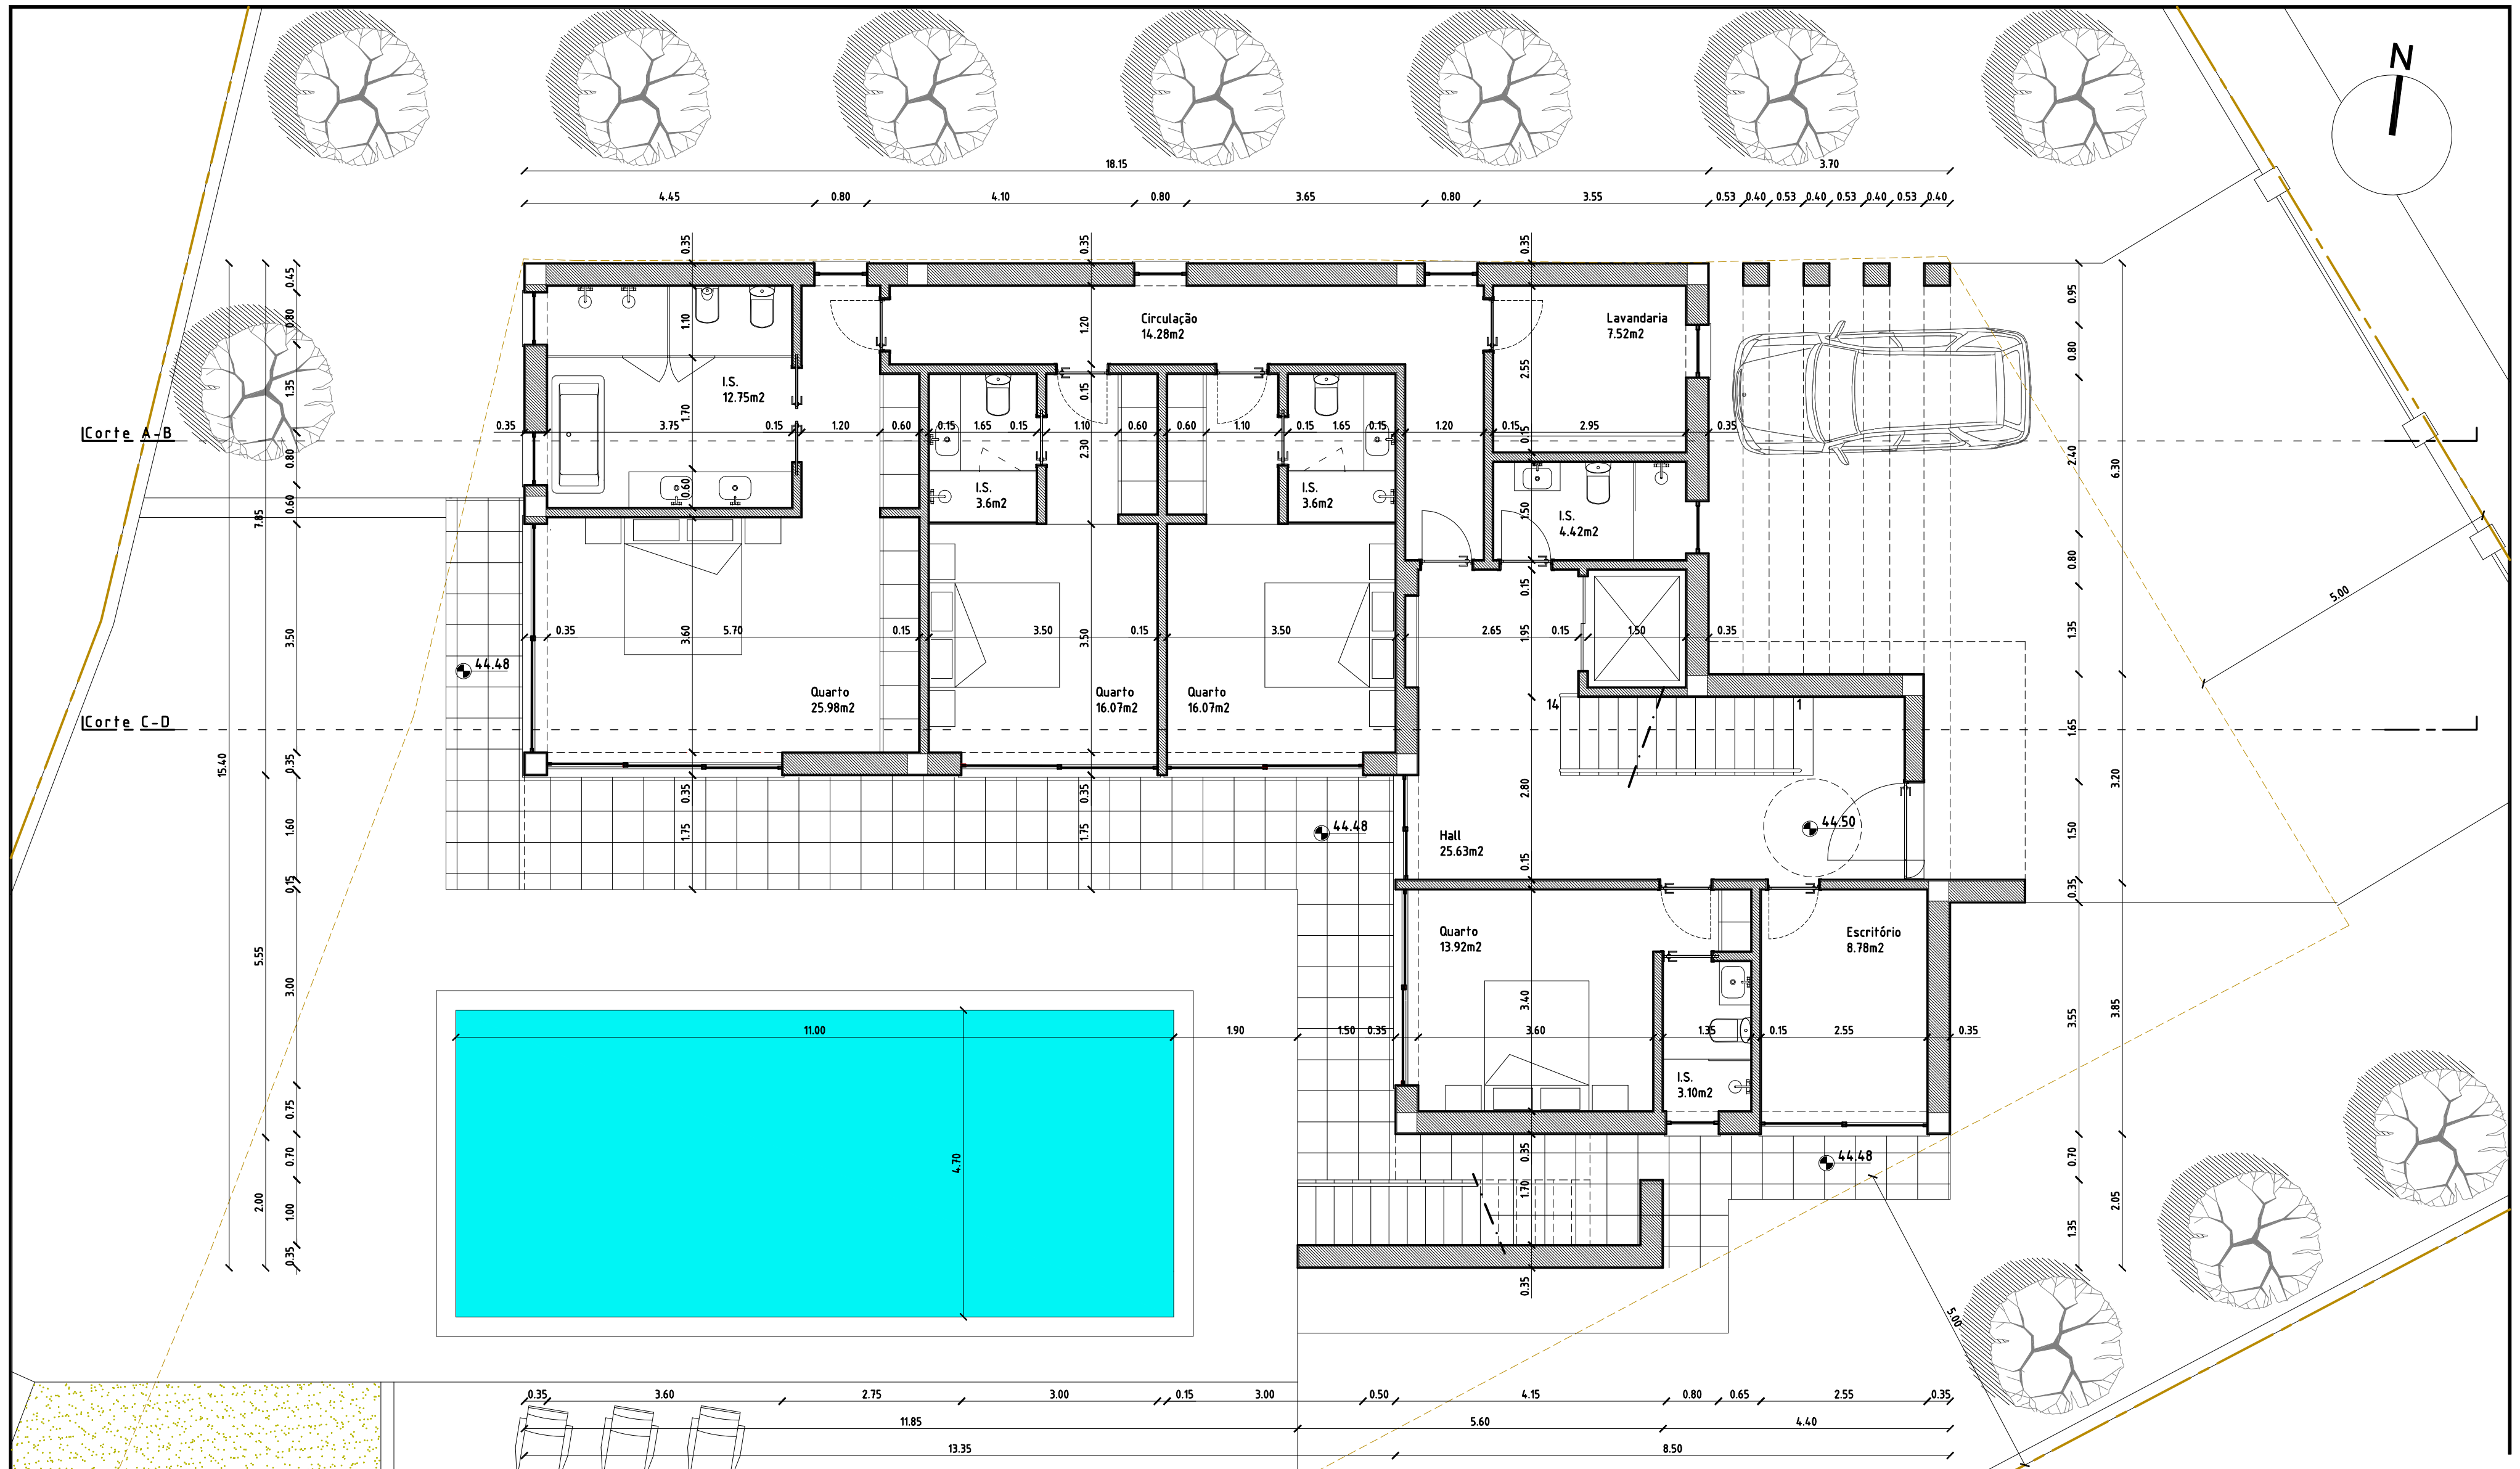


	ÁREA BRUTA DE CONSTRUÇÃO	ÁREA ÚTIL	ÁREA HABITÁVEL
CAVE	246,93m <sup>2</sup>	209,08m <sup>2</sup>	---m <sup>2</sup>
PISO 0	194,19m <sup>2</sup>	152,62m <sup>2</sup>	72,04m <sup>2</sup>
PISO 1	100,72m <sup>2</sup>	78,50m <sup>2</sup>	58,72m <sup>2</sup>
TOTAL	294,91m <sup>2</sup>	231,12m <sup>2</sup>	130,76m <sup>2</sup>

QUADRO DE ÁREAS

	ALTERAÇÃO NO DECURSO DE OBRA DE CONSTRUÇÃO DE MORADIA UNIFAMILIAR COM PISCINA	A 03
requerente	obra	des. n.º
COMUNICAÇÃO PRÉVIA	ARQUITETURA	MAI. 2020
fase	Especialidade	data
	PLANTA DO PISO 0 (proposto)	1.100
tecnico responsável	Peça	esc.

Este documento é uma propriedade intelectual. Não pode ser reproduzido total ou parcialmente sem expressa autorização.

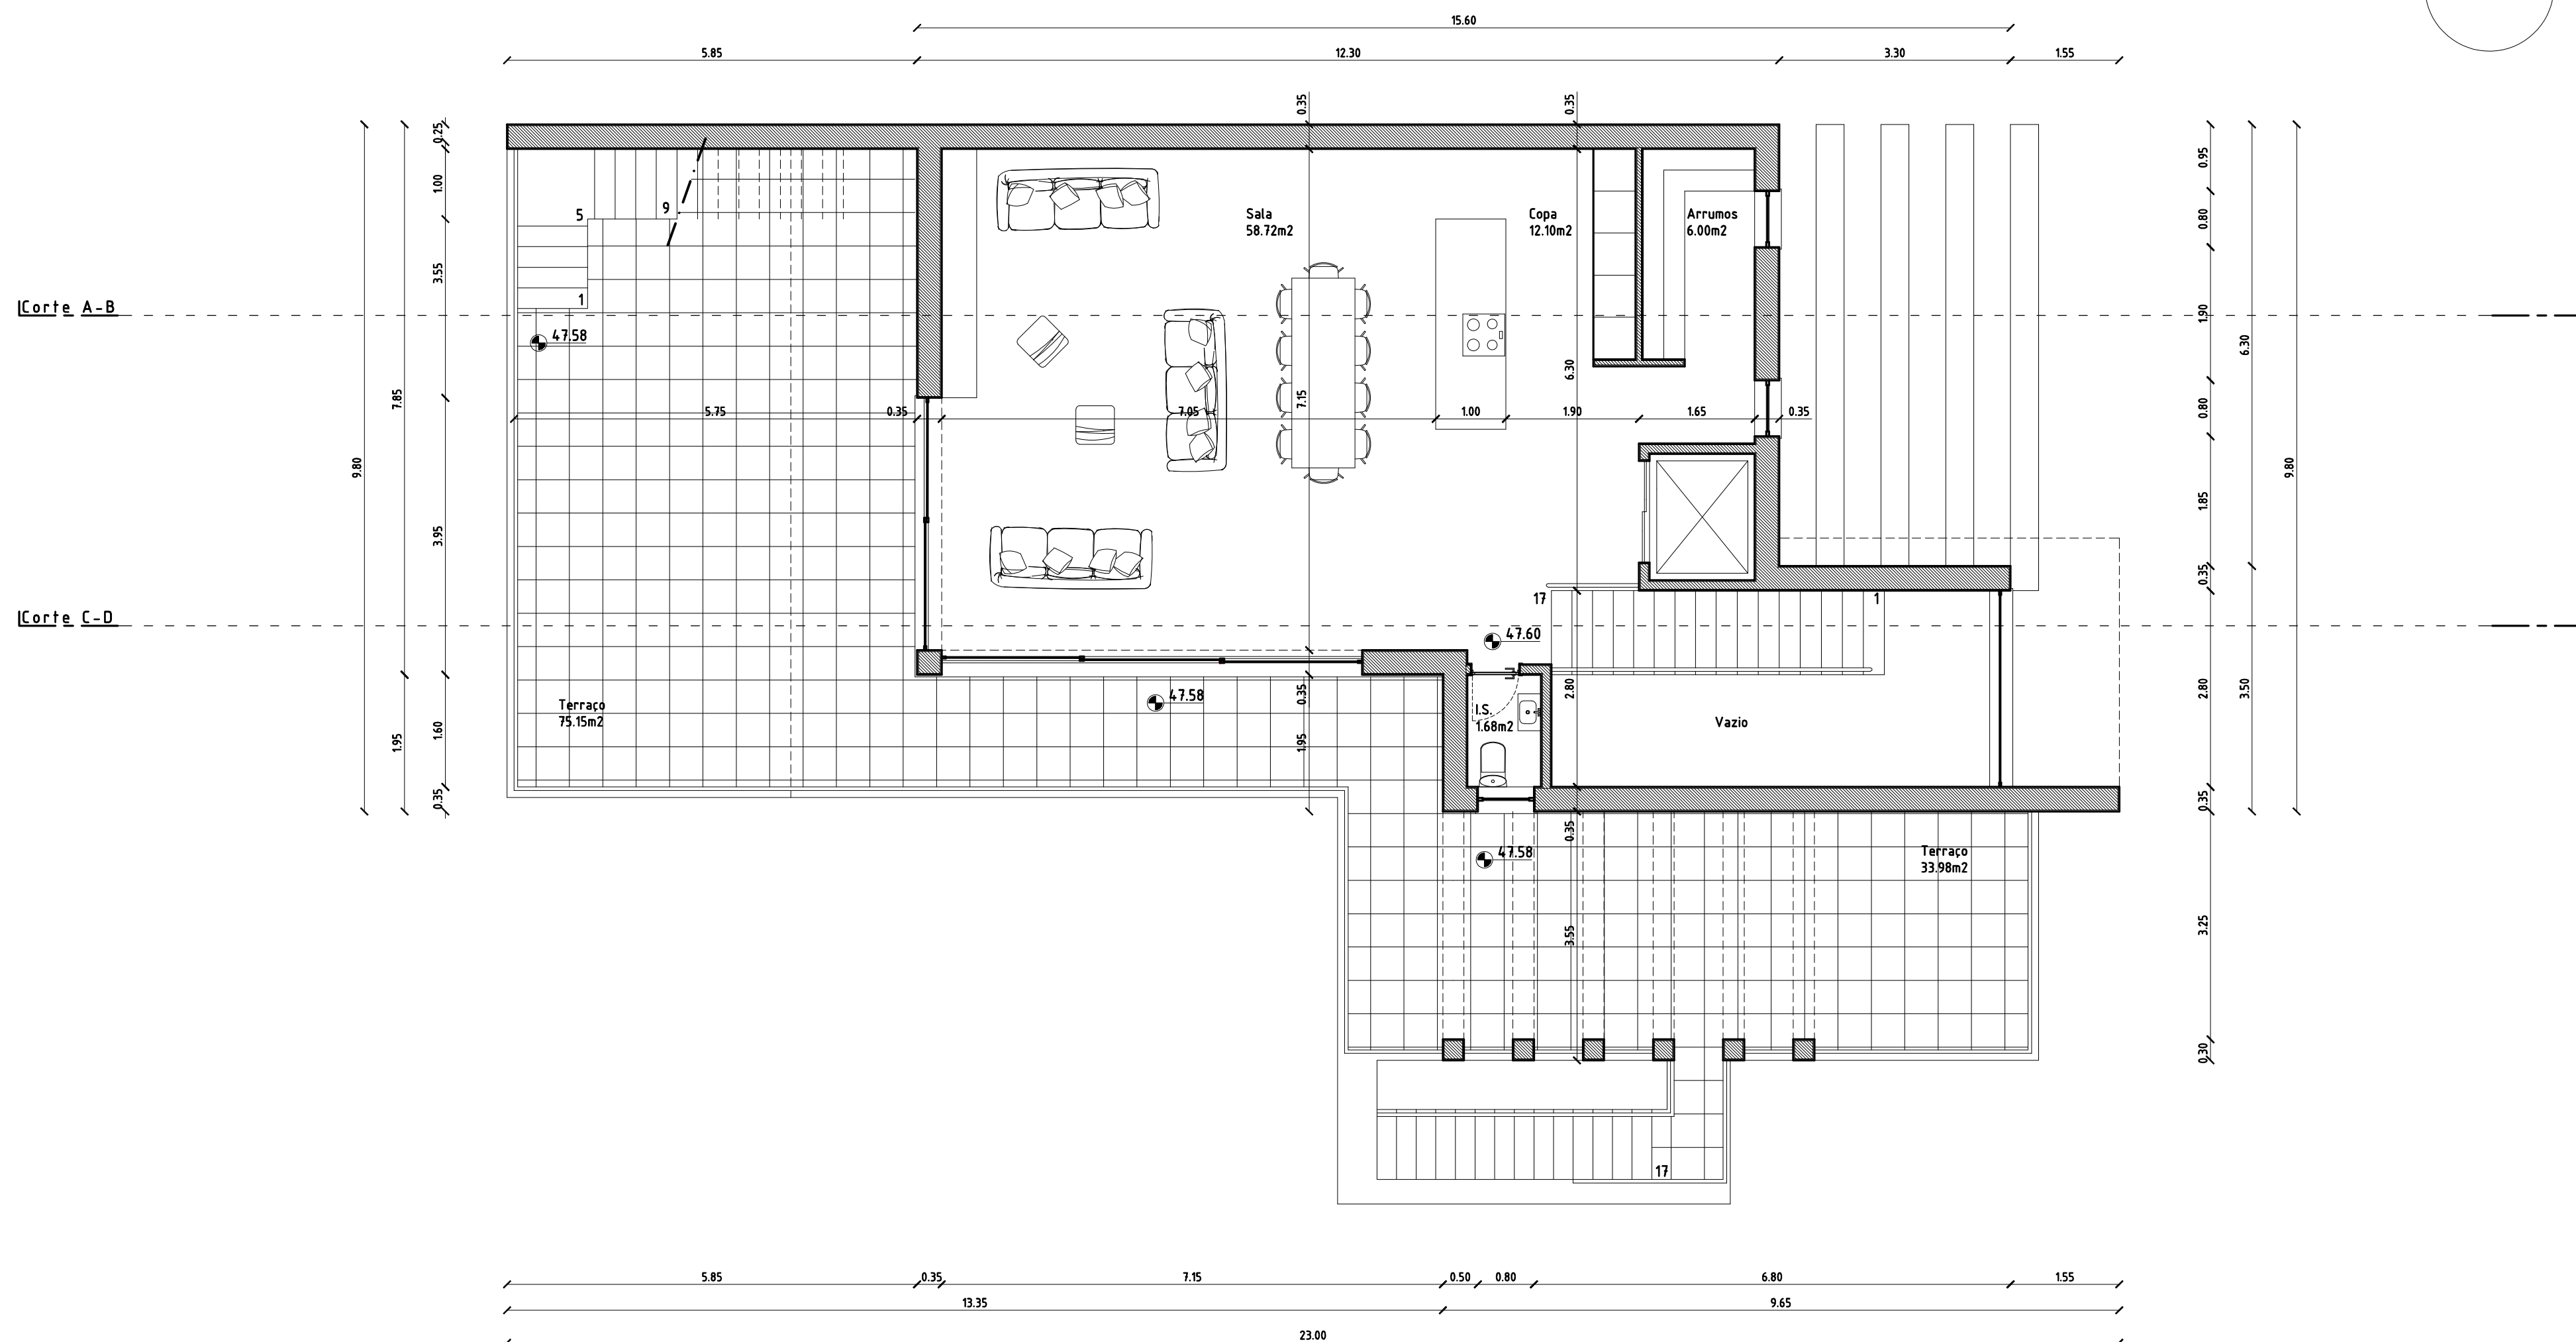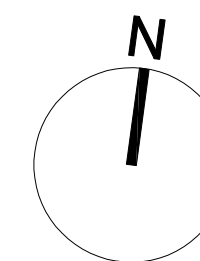


	ÁREA BRUTA DE CONSTRUÇÃO	ÁREA ÚTIL	ÁREA HABITÁVEL
CAVE	246,93m <sup>2</sup>	209,08m <sup>2</sup>	---m <sup>2</sup>
PISO 0	194,19m <sup>2</sup>	152,62m <sup>2</sup>	72,04m <sup>2</sup>
PISO 1	100,72m <sup>2</sup>	78,50m <sup>2</sup>	58,72m <sup>2</sup>
TOTAL	294,91m <sup>2</sup>	231,12m <sup>2</sup>	130,76m <sup>2</sup>

QUADRO DE ÁREAS


	ALTERAÇÃO NO DECURSO DE OBRA DE CONSTRUÇÃO DE MORADIA UNIFAMILIAR COM PISCINA	A 04
requerente	Arquiteta	des. n.º
COMUNICAÇÃO PRÉVIA	ARQUITETURA	MAI. 2020
fase	PLANTA DO PISO 1 (proposto)	data
Técnico responsável	1.100	esc.



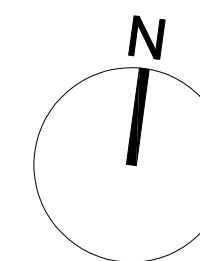

Corte A-B

Corte C-D

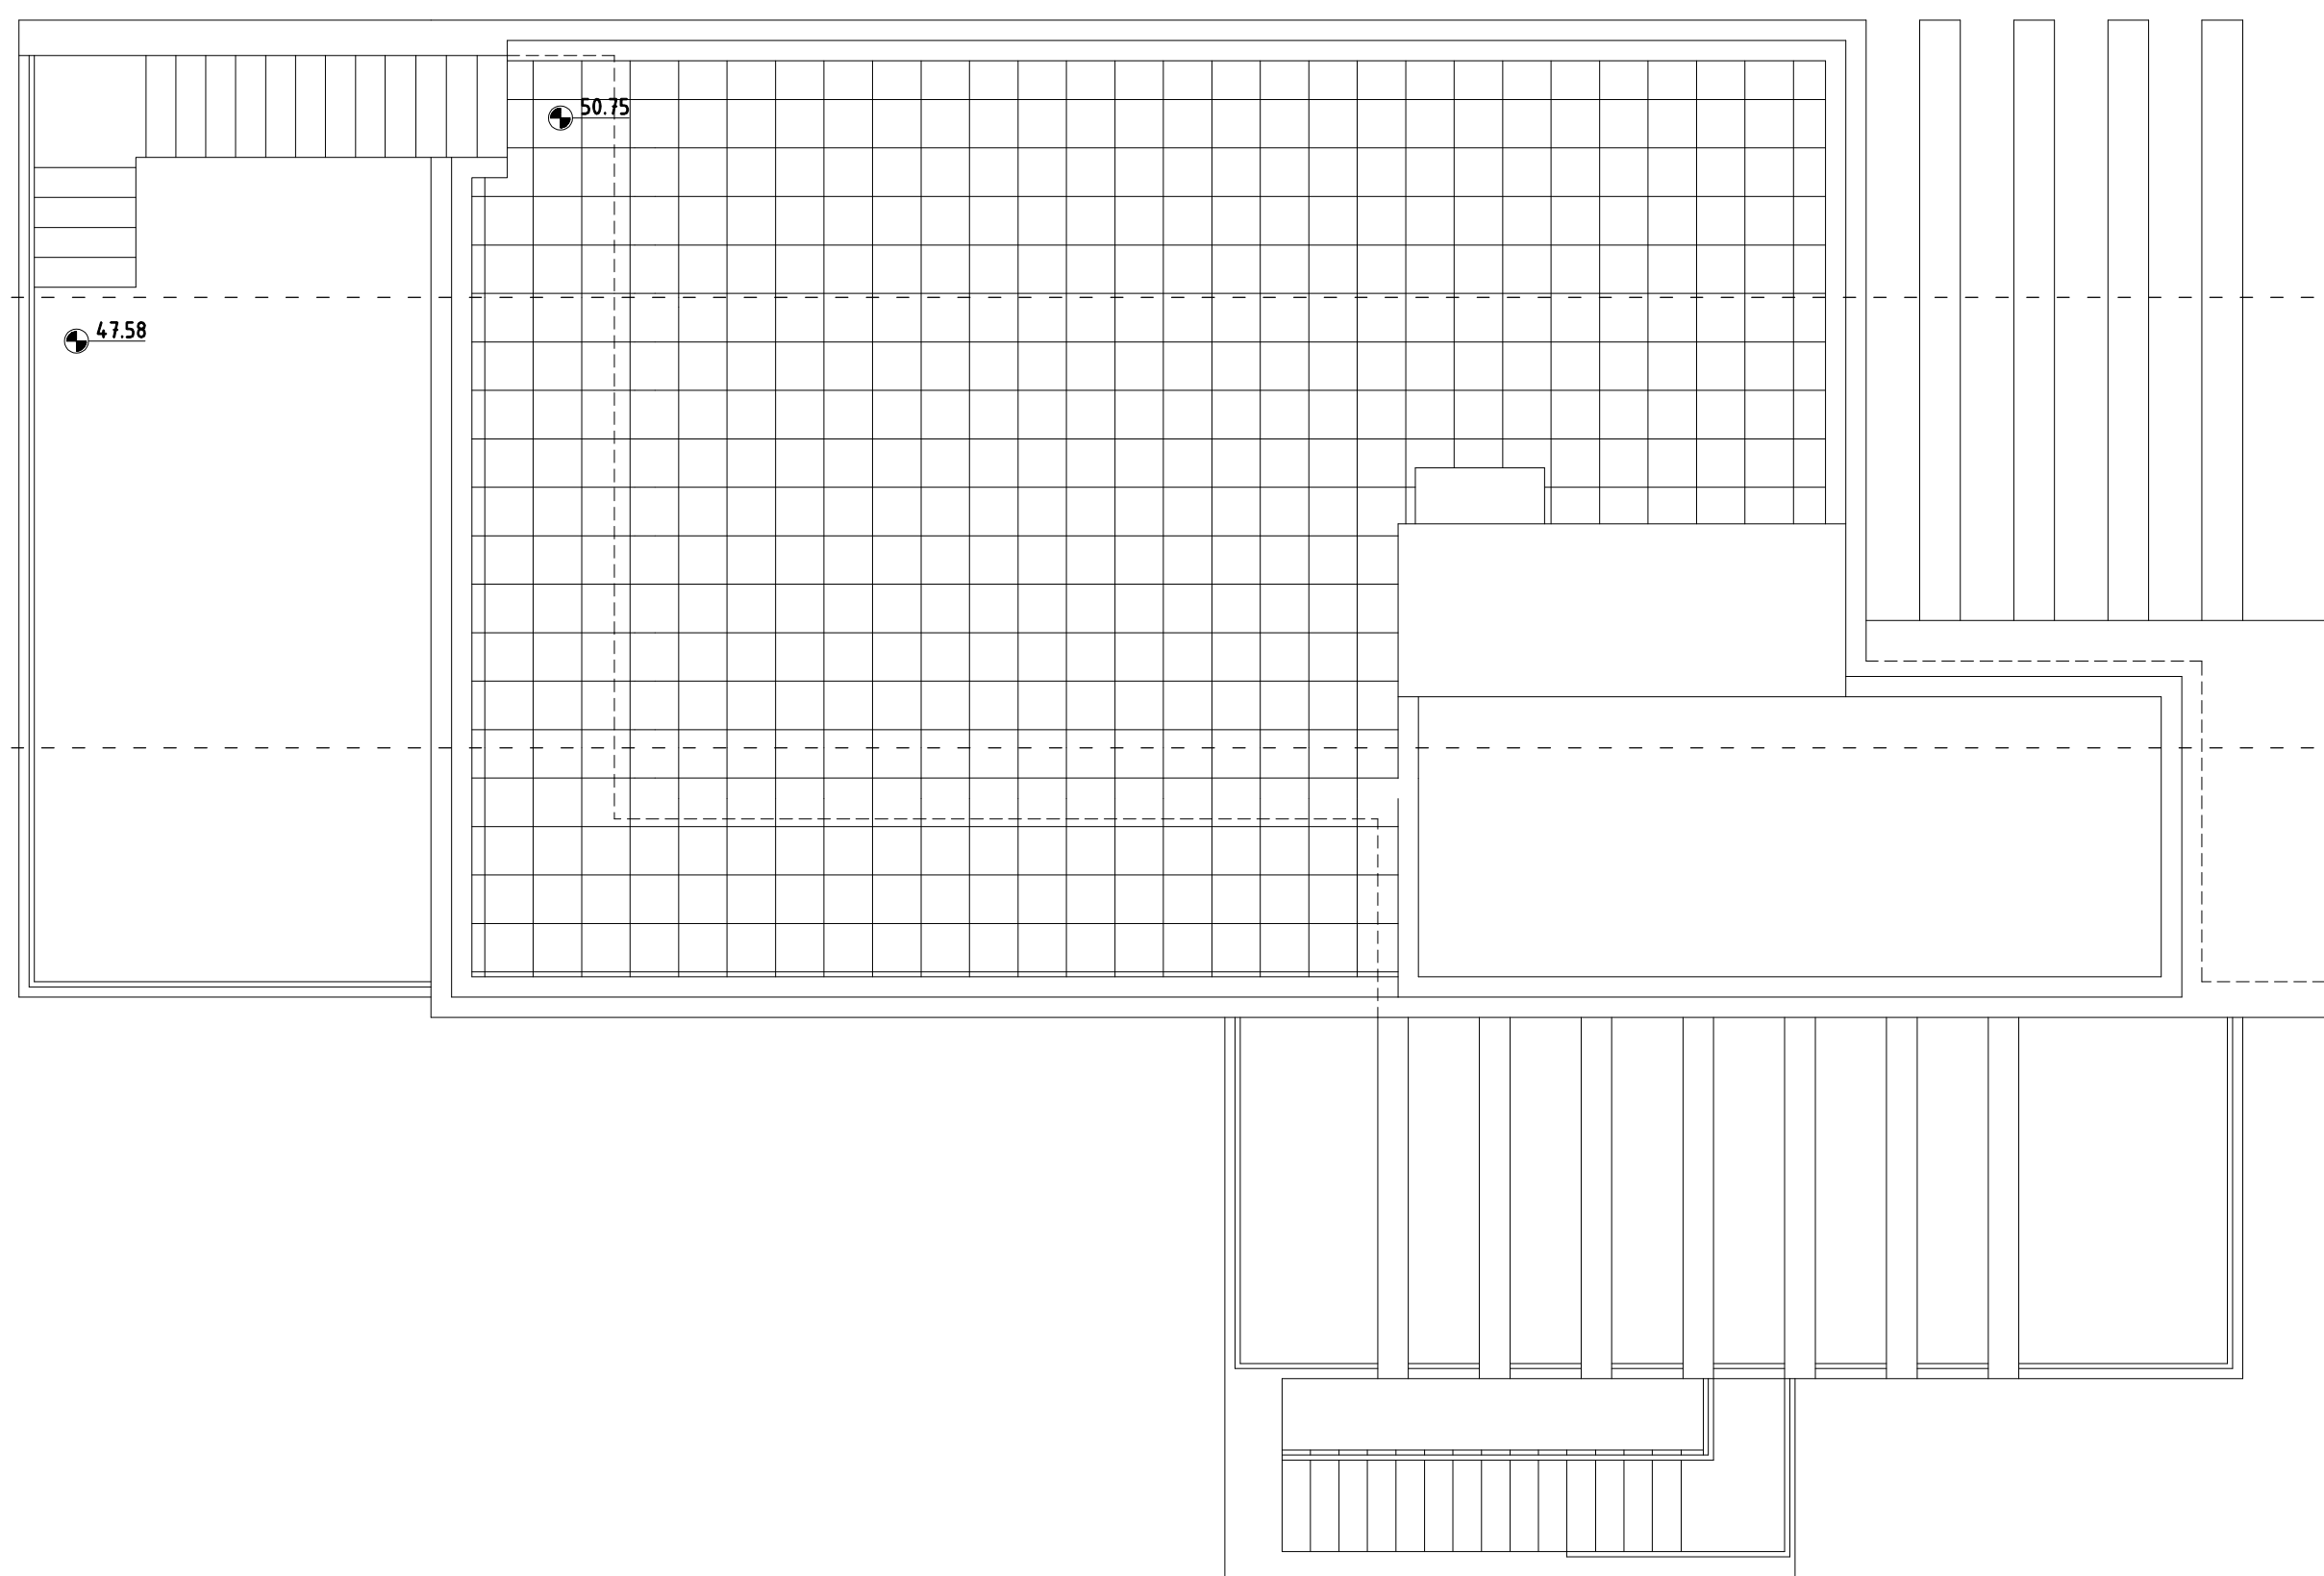

	ÁREA BRUTA DE CONSTRUÇÃO	ÁREA ÚTIL	ÁREA HABITÁVEL
CAVE	246,93m <sup>2</sup>	209,08m <sup>2</sup>	---m <sup>2</sup>
PISO 0	194,19m <sup>2</sup>	152,62m <sup>2</sup>	72,04m <sup>2</sup>
PISO 1	100,72m <sup>2</sup>	78,50m <sup>2</sup>	58,72m <sup>2</sup>
TOTAL	294,91m <sup>2</sup>	231,12m <sup>2</sup>	130,76m <sup>2</sup>

QUADRO DE ÁREAS

		ALTERAÇÃO NO DECURSO DE OBRA DE CONSTRUÇÃO DE MORADIA UNIFAMILIAR COM PISCINA	A 05
	requerente	obra	des. n.º
	COMUNICAÇÃO PRÉVIA	ARQUITETURA	MAI. 2020
	fase	Especialidade	data
		PLANTA DE COBERTURA (proposto)	1.100
	Técnico responsável	Peça	esc.
Ass.			