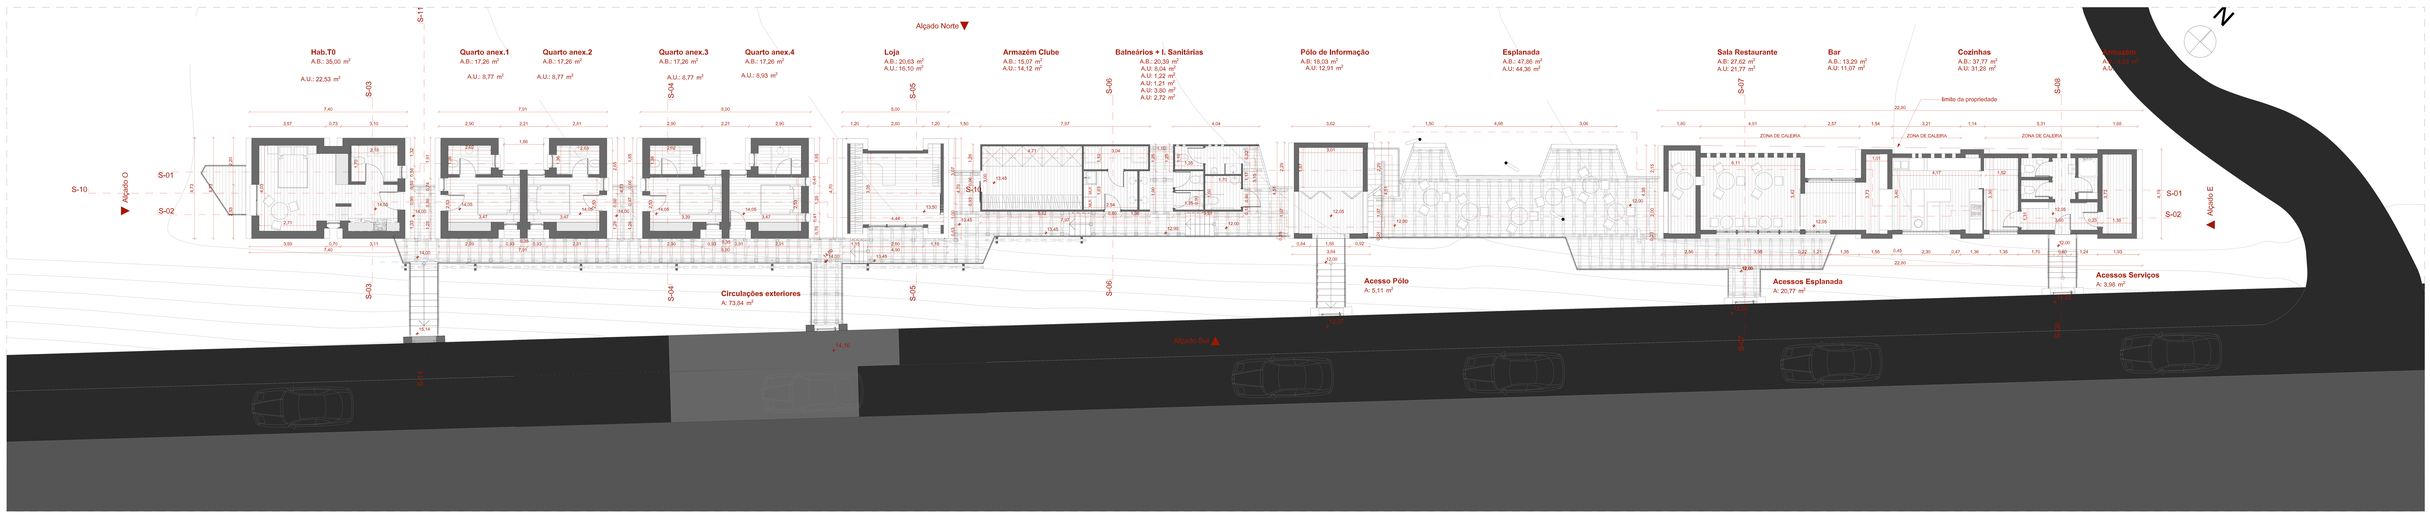
Alçado Norte
Alçado Sul
Alçado O
Alçado E
limite da propriedade
ZONA DE CALEIRA
Hab.T0
A.B.: 35,00 m²
A.U.: 22,53 m²
Quarto anex.1
A.B.: 17,26 m²
A.U.: 8,77 m²
Quarto anex.2
A.B.: 17,26 m²
A.U.: 8,77 m²
Quarto anex.3
A.B.: 17,26 m²
A.U.: 8,77 m²
Quarto anex.4
A.B.: 17,26 m²
A.U.: 8,93 m²
Loja
A.B.: 20,63 m²
A.U.: 16,10 m²
Armazém Clube
A.B.: 15,07 m²
A.U.: 14,12 m²
Balneários + I. Sanitárias
A.B.: 20,39 m²
A.U: 5,04 m²
A.U: 1,22 m²
A.U: 1,21 m²
A.U: 3,80 m²
A.U: 2,72 m²
Pólo de Informação
A.B.: 18,03 m²
A.U: 12,91 m²
Esplanada
A.B.: 47,86 m²
A.U: 44,36 m²
Sala Restaurante
A.B.: 27,62 m²
A.U: 21,77 m²
Bar
A.B.: 13,29 m²
A.U: 11,07 m²
Cozinhas
A.B.: 37,77 m²
A.U: 31,26 m²
Armazém
Circulações exteriores
A: 73,84 m²
Acesso Pólo
A: 5,11 m²
Acessos Esplanada
A: 20,77 m²
Acessos Serviços
A: 3,98 m²
S-01
S-02
S-03
S-04
S-05
S-06
S-07
S-08
S-09
S-10
S-11
N