




CÂMARA MUNICIPAL DE LAGOS

DEPARTAMENTO DE PLANEAMENTO E GESTÃO URBANÍSTICA

Planta de Localização

Escala 1:2000

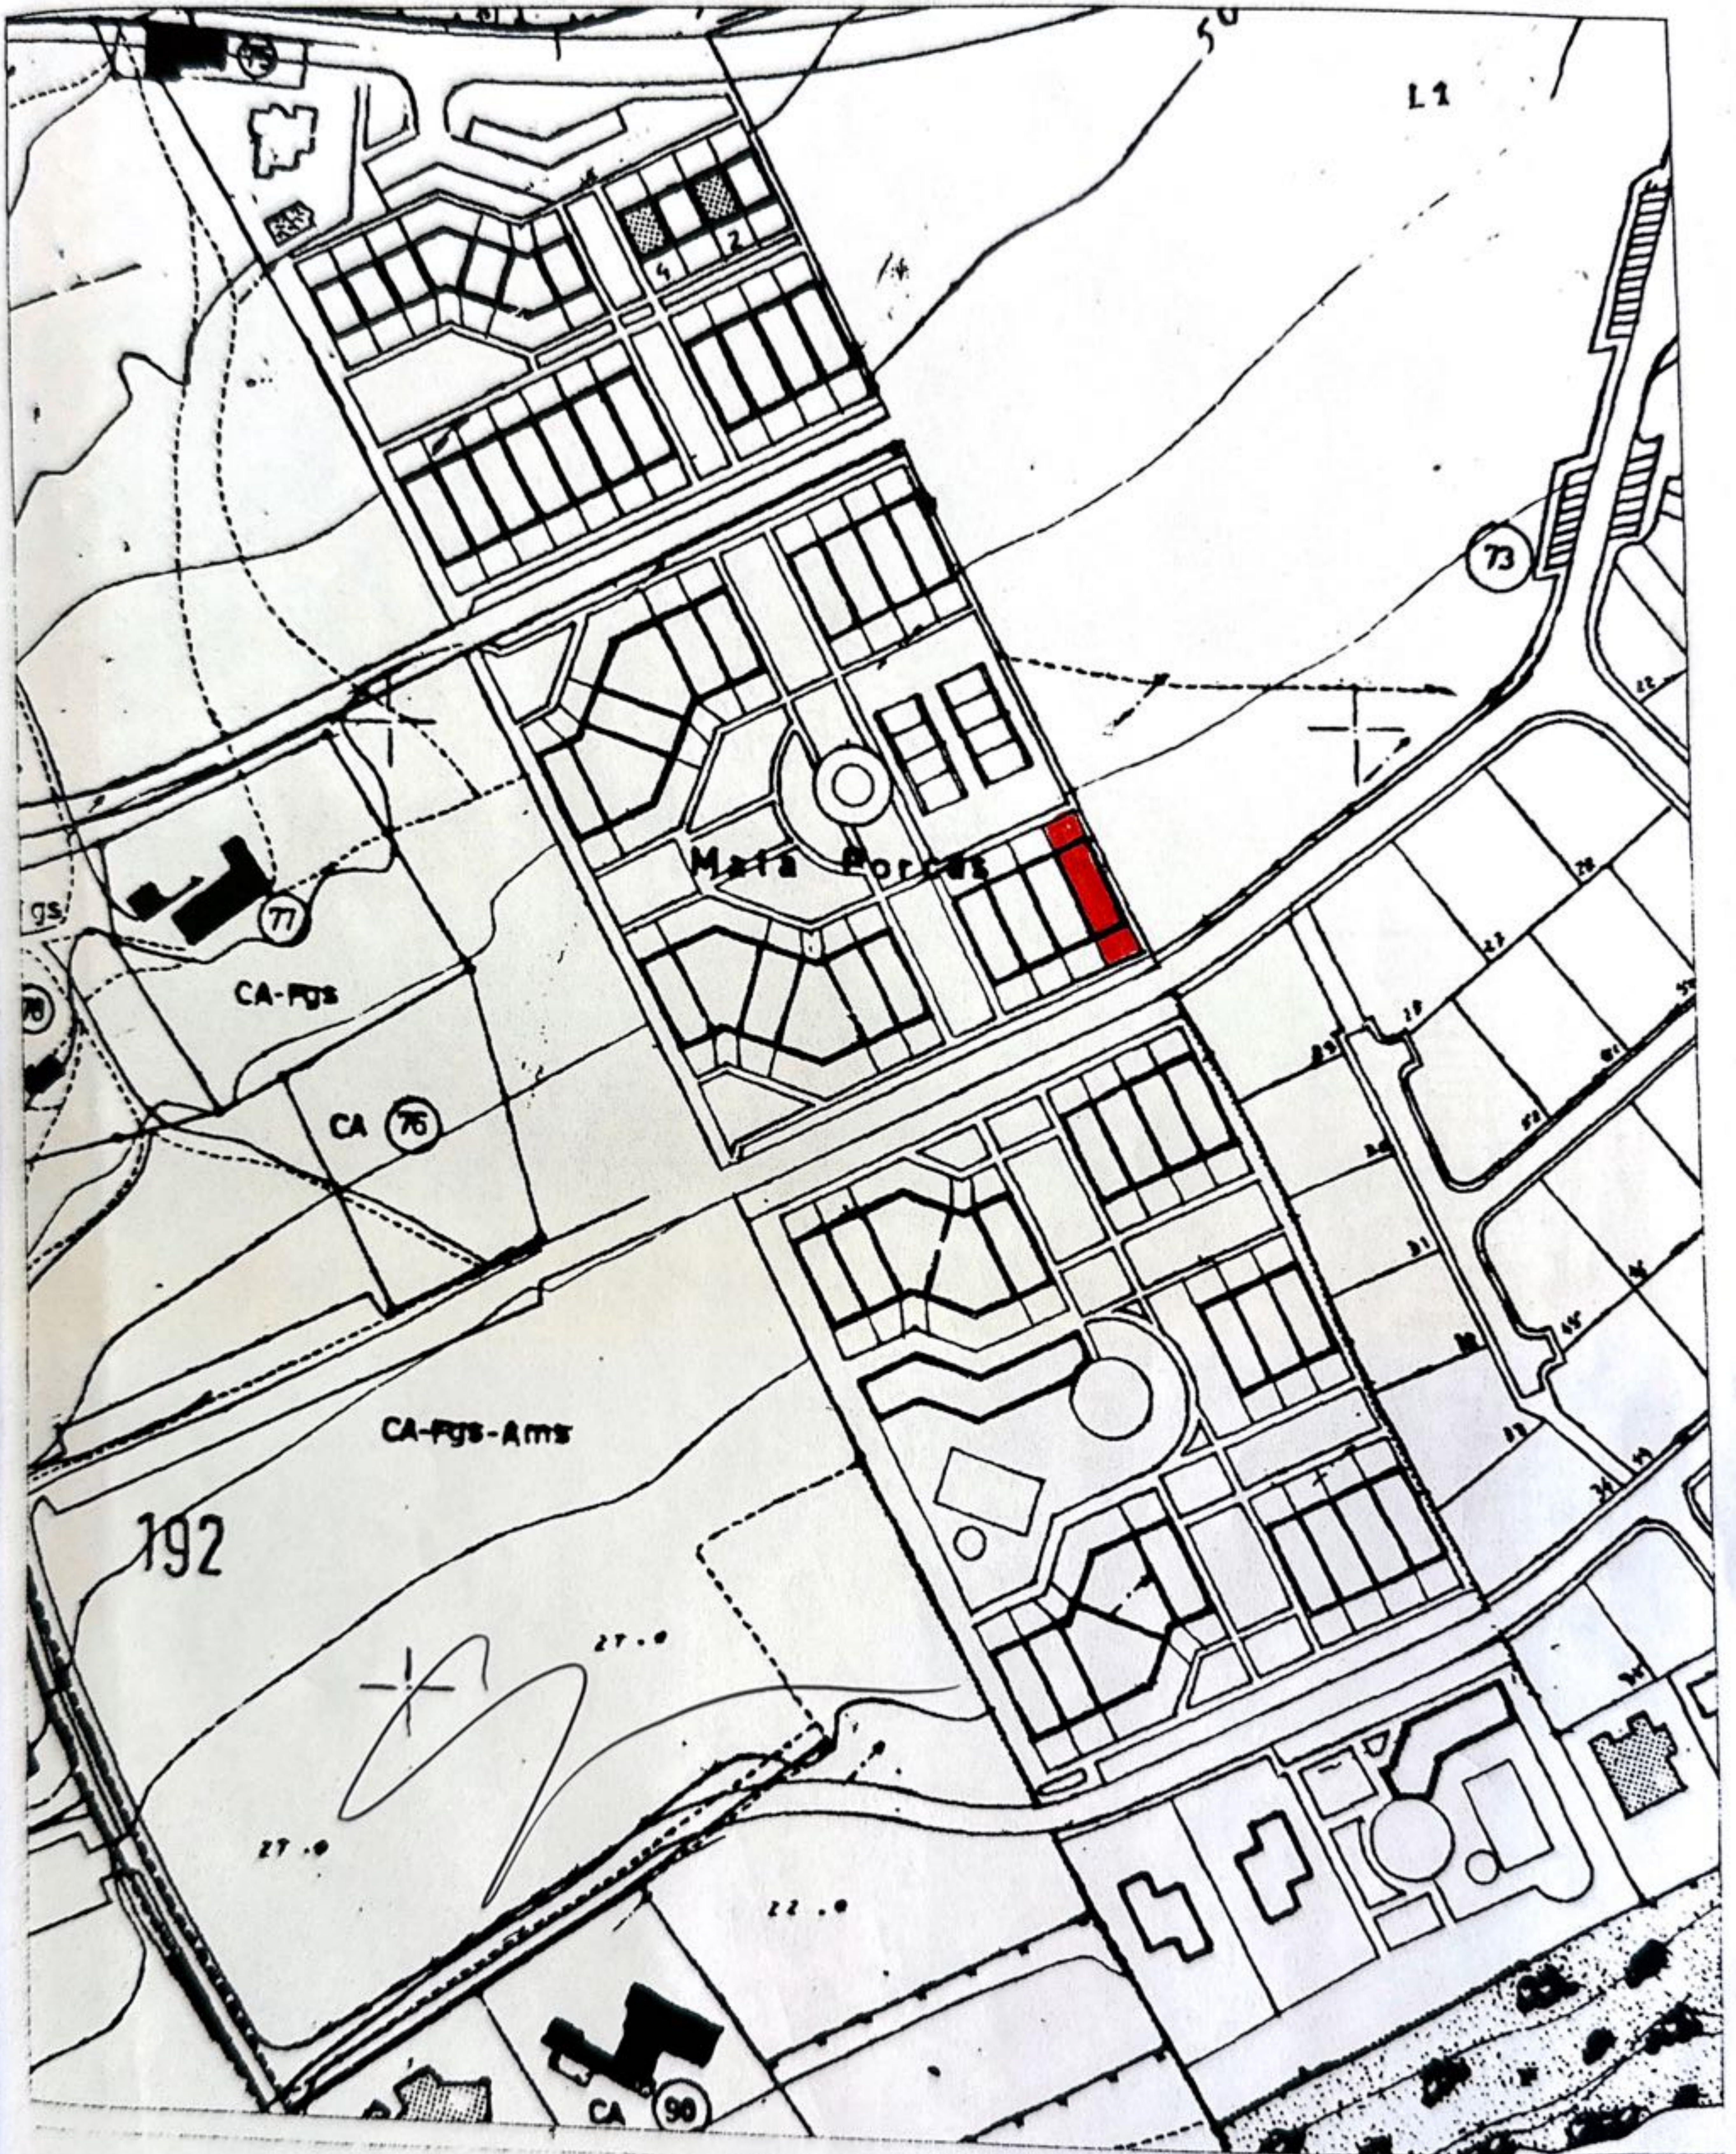


Data: 2004/05/18

Cartas nº: 116

Guia de pagamento nº: 1875


O Funcionário: - *Deiva*

DEPARTAMENTO DE PLANEAMENTO
E GESTÃO URBANÍSTICA

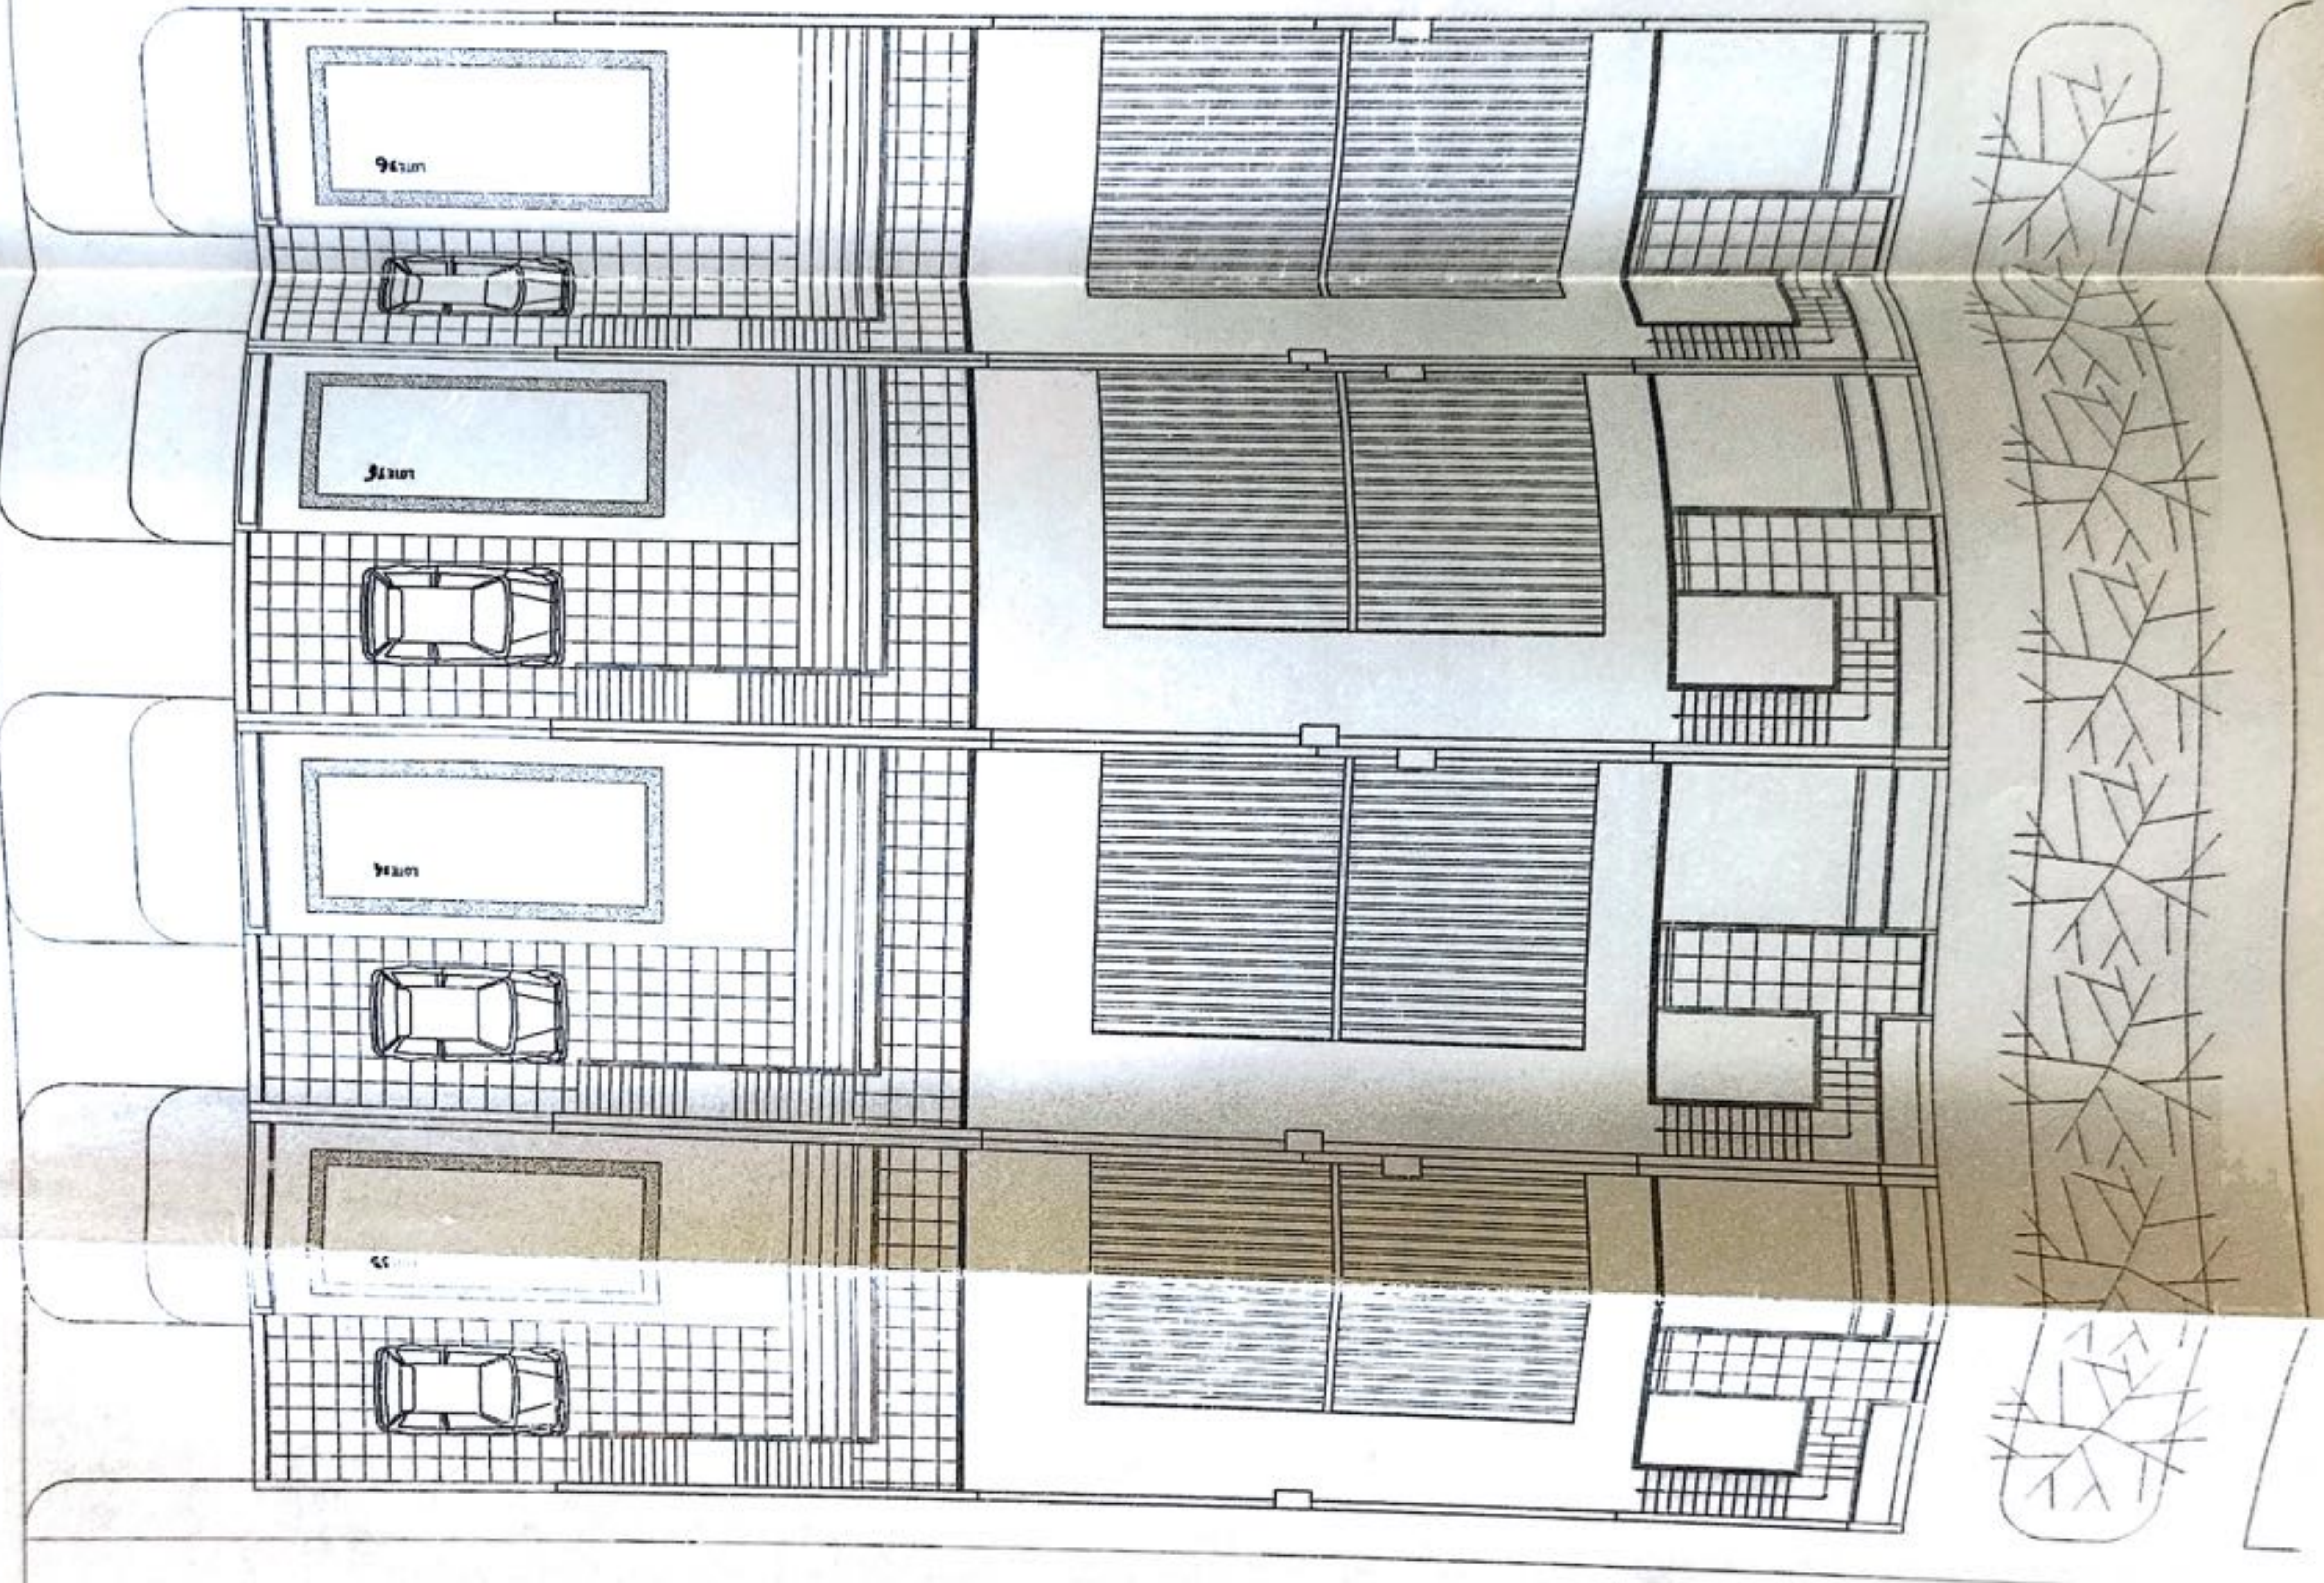

Carlos

Tela Final

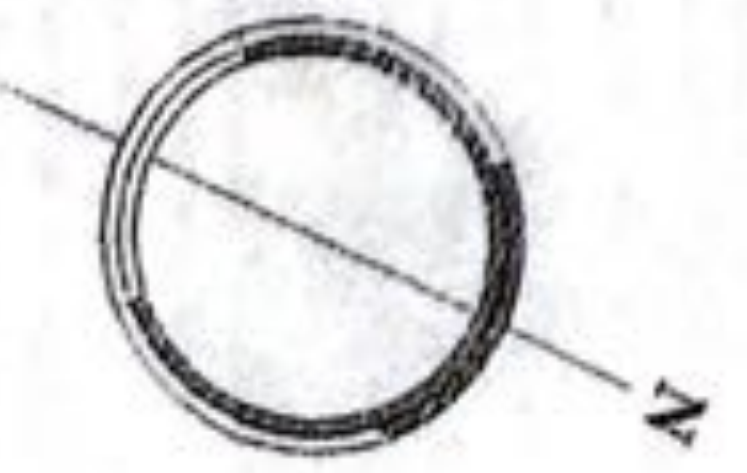

CARLOS MOISÉS CONSTRUÇÕES E OBRAS PÚBLICAS UNIPERSONAL SA

Urbanização da Ponta das Gaiotas, Praia da Luz

LOTE 33

Escala: 1/200

Planta de Implantação

Local:
Título:


PROCESSO

9 0 5 A R Q 0 1

Sub - Título:


Data: Março 2002

Substituição: Des nº
Fase: Projecto de Licenciamento

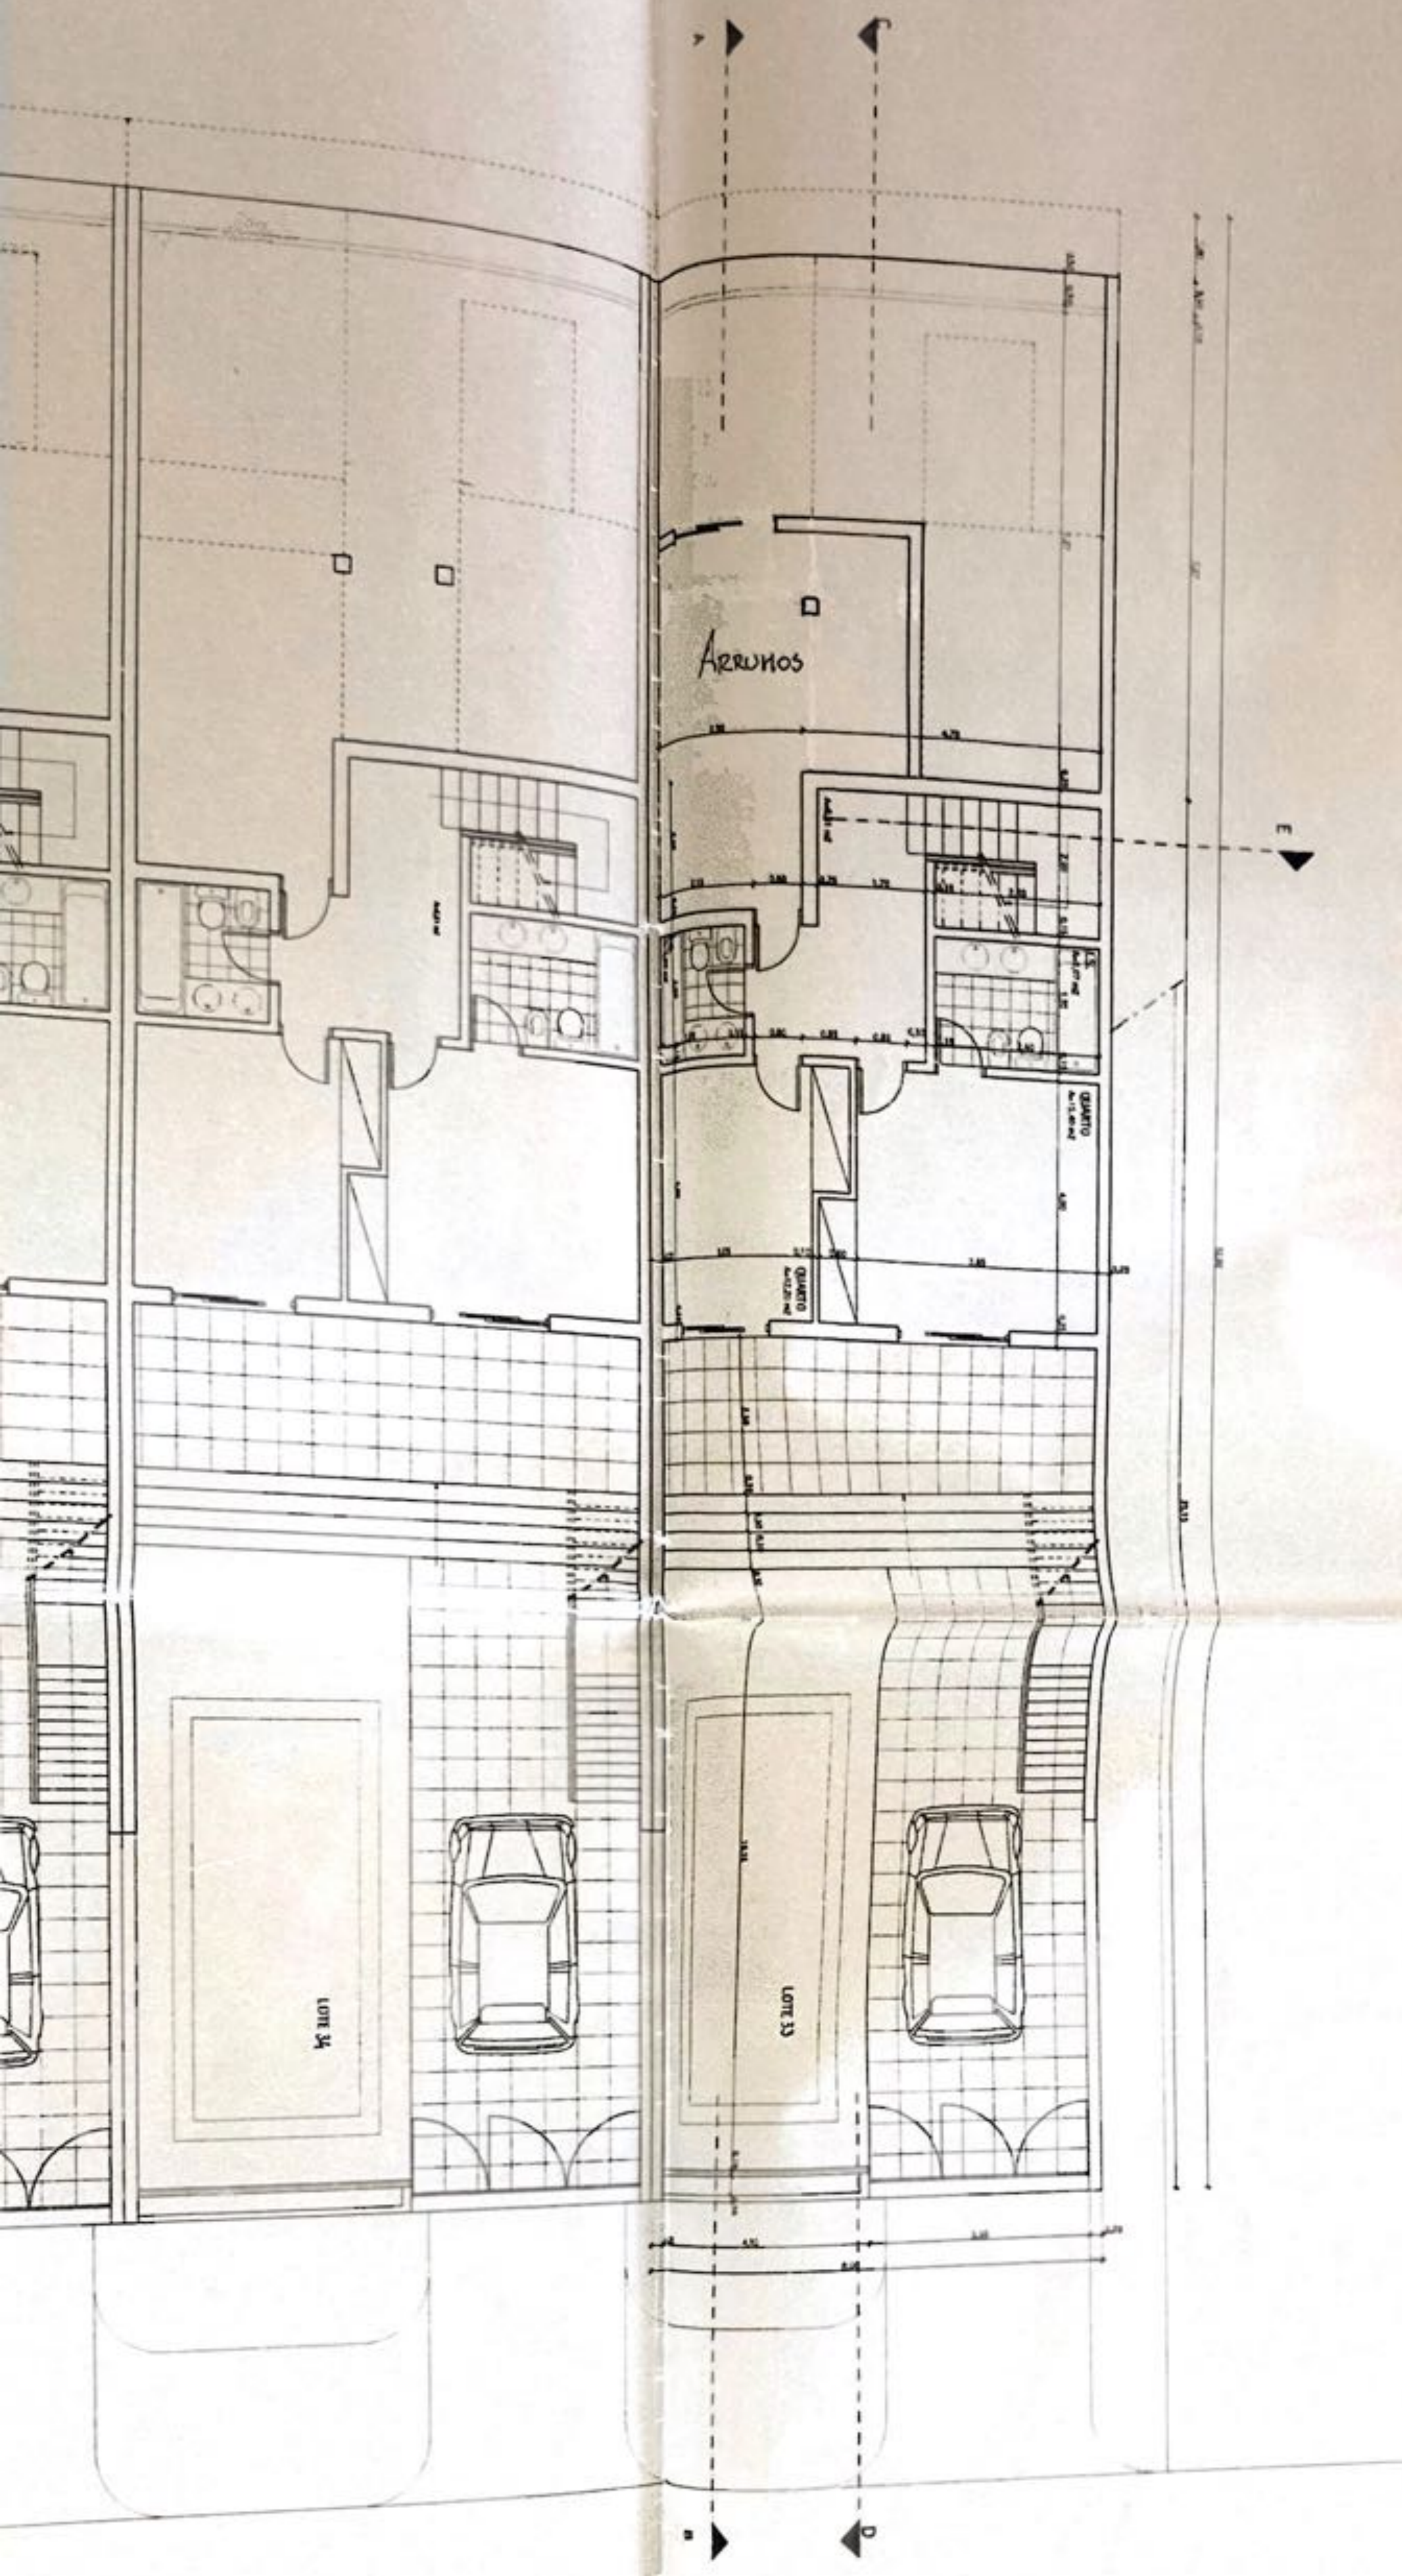

TEA FINAL

Cliente: CARLOS HOJÉS CONSTRUÇÕES E OBRAS PÚBLICAS UNIPESSOAL LDA.			
Local: Urbanização da Ponta das Gaivotas, Vila da Luz			
Título: LOTE 33		PROCESSO	
		9 0 5 A R Q 0 2	
Escalas: 1/100	Planta do Piso 0	Sub - Título:	Data: Março 2002 Substitui: Des nº Fase: Projecto de Licenciamento

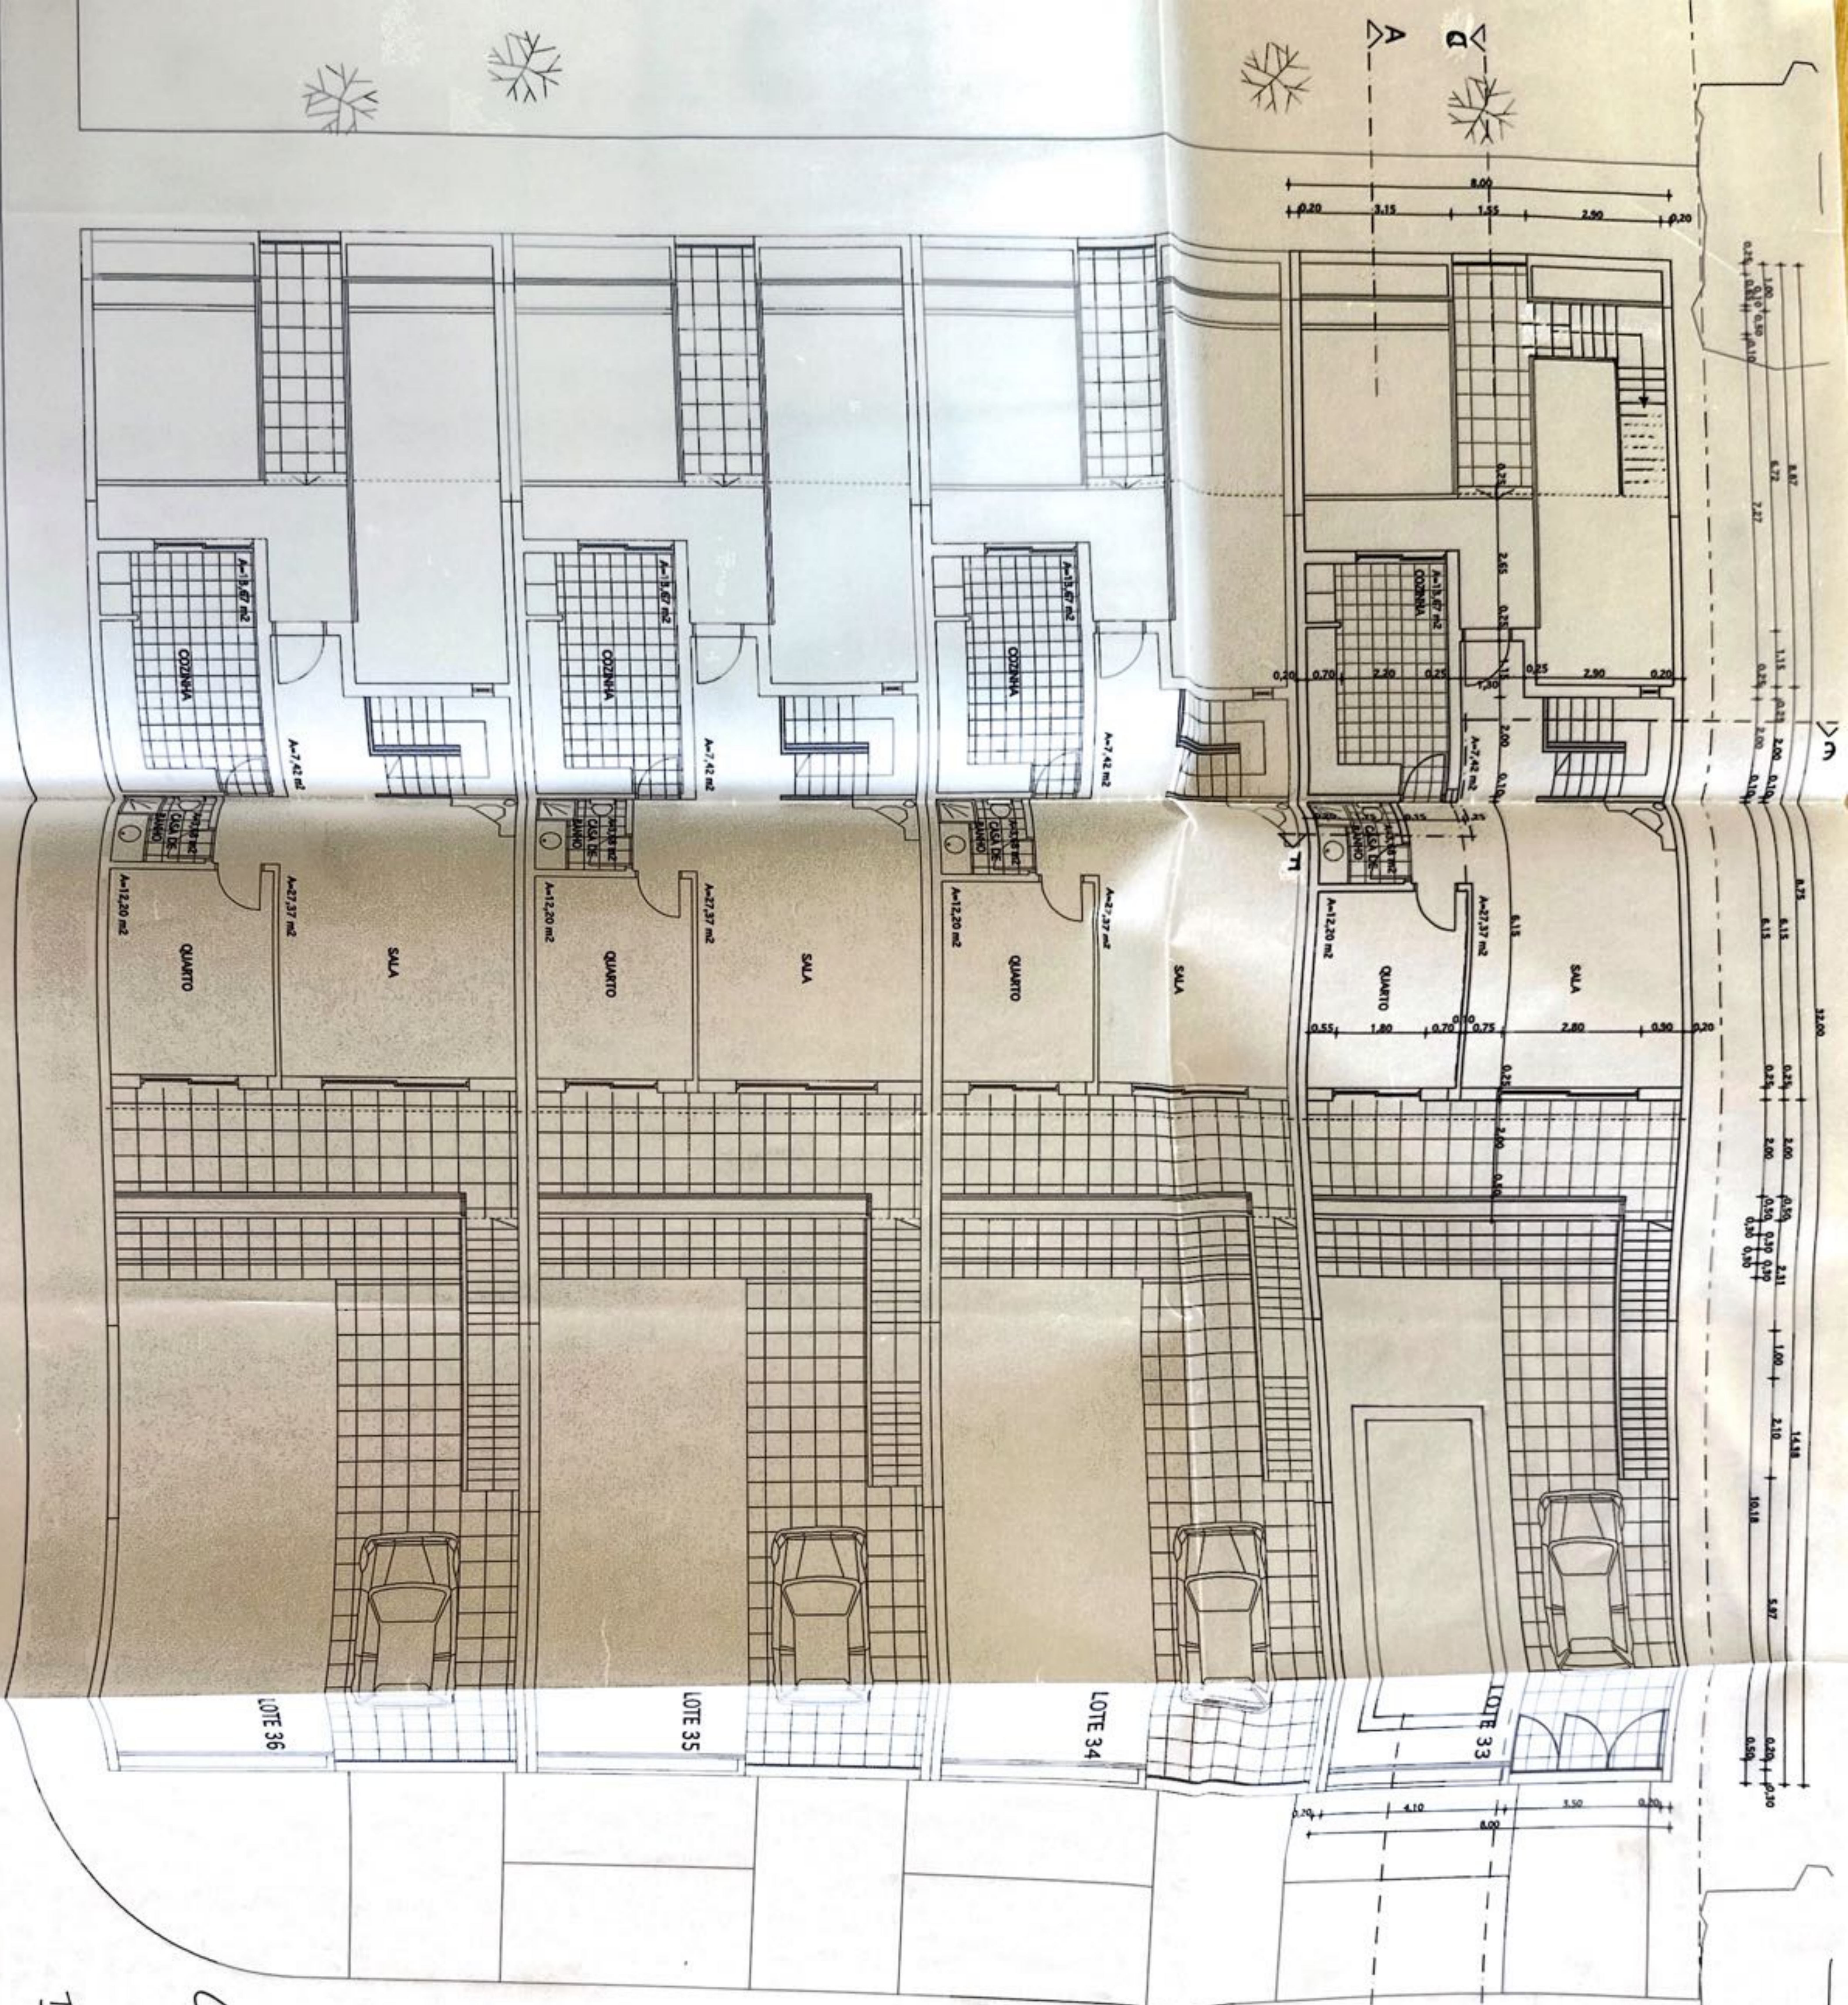


Tela Final

[Handwritten signature]



Cliente: ARQ. JOSÉ CARLOS FERREZES E OBRAS FERREZES UNIPRESSOR, LDA.	
Local: Urbanização da Foz de Gaiolas, Praia da Luz	Trabalho: PROJETO DE LICENCIAMENTO
Sub - Trabalho: LOTE 36	Data: 11/12/2002 Substituído: Des nº 03 Fases: Projeto de Licenciamento


SF

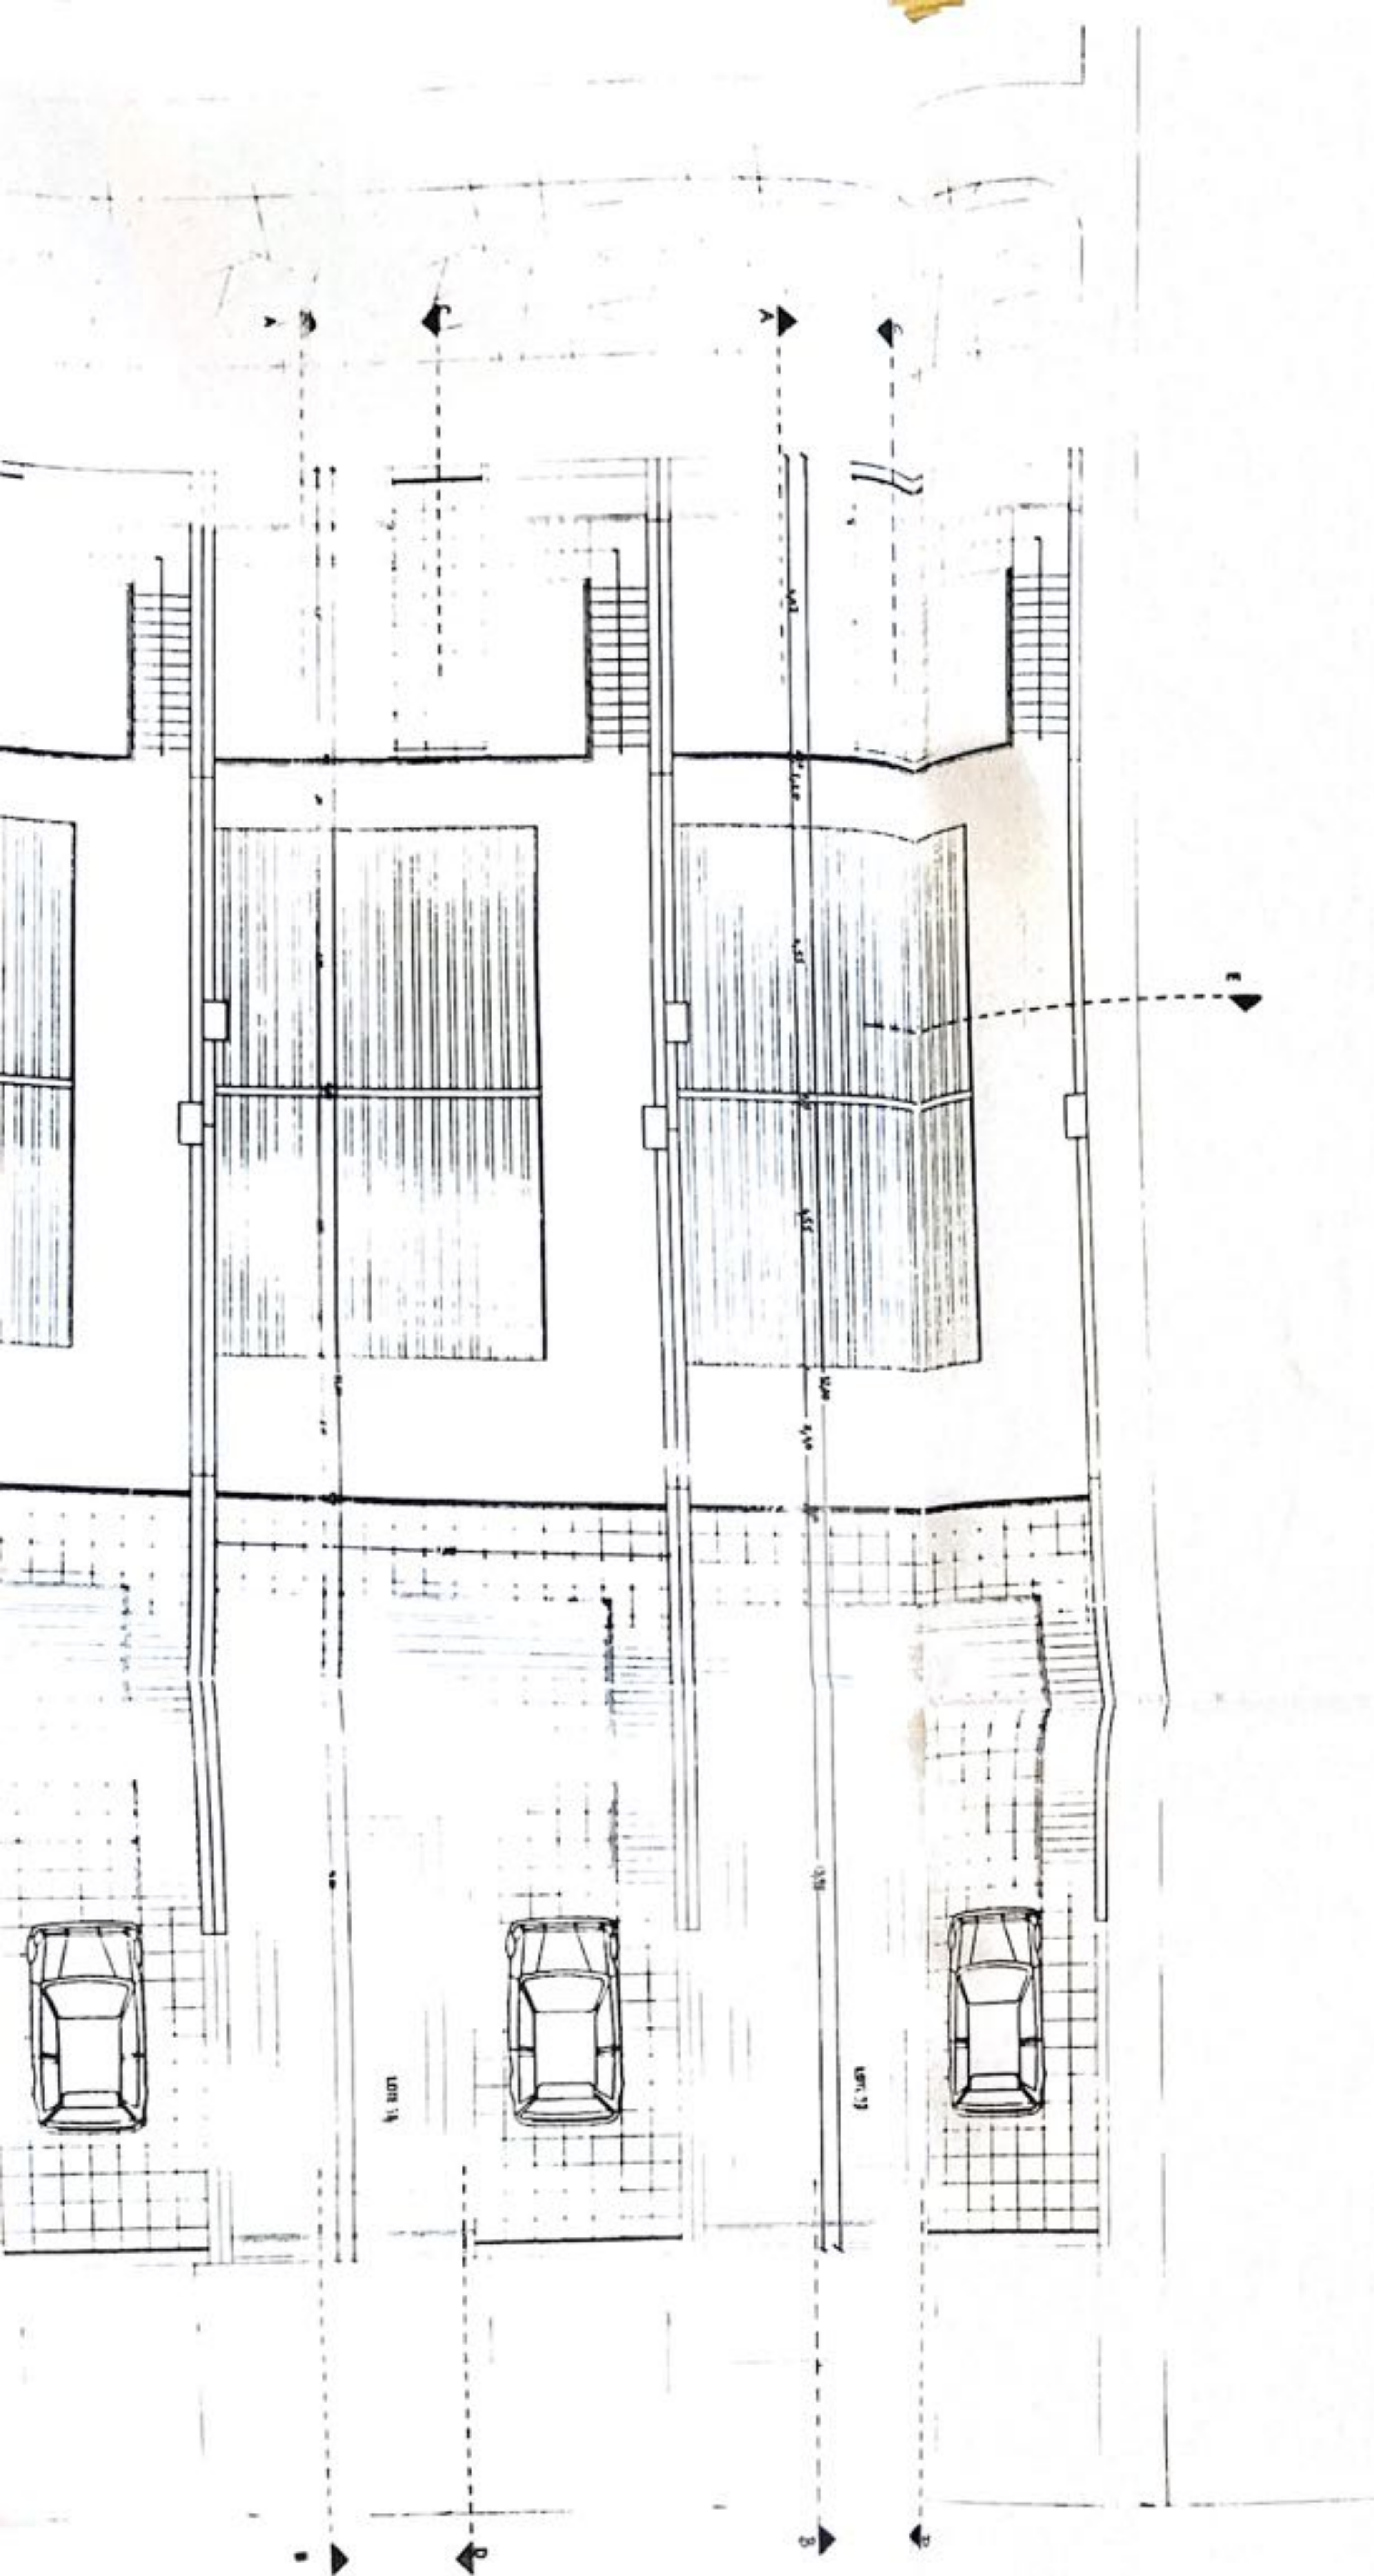


CA-

FELA FINE

CARLOS MOISÉS CONSTRUÇÕES E OBRAS Utilização do Posto de Garagem, Prato de 1/1		P.º Local Tipo	P.º Local Tipo
LOTE 33		P.º Local Tipo	
Rua 1/1	Praça de Colunas	Rua - Tipo Data: Maio 2010 Escala: 1/100 Para: Projeto de Licenciamento	P.º Local Tipo

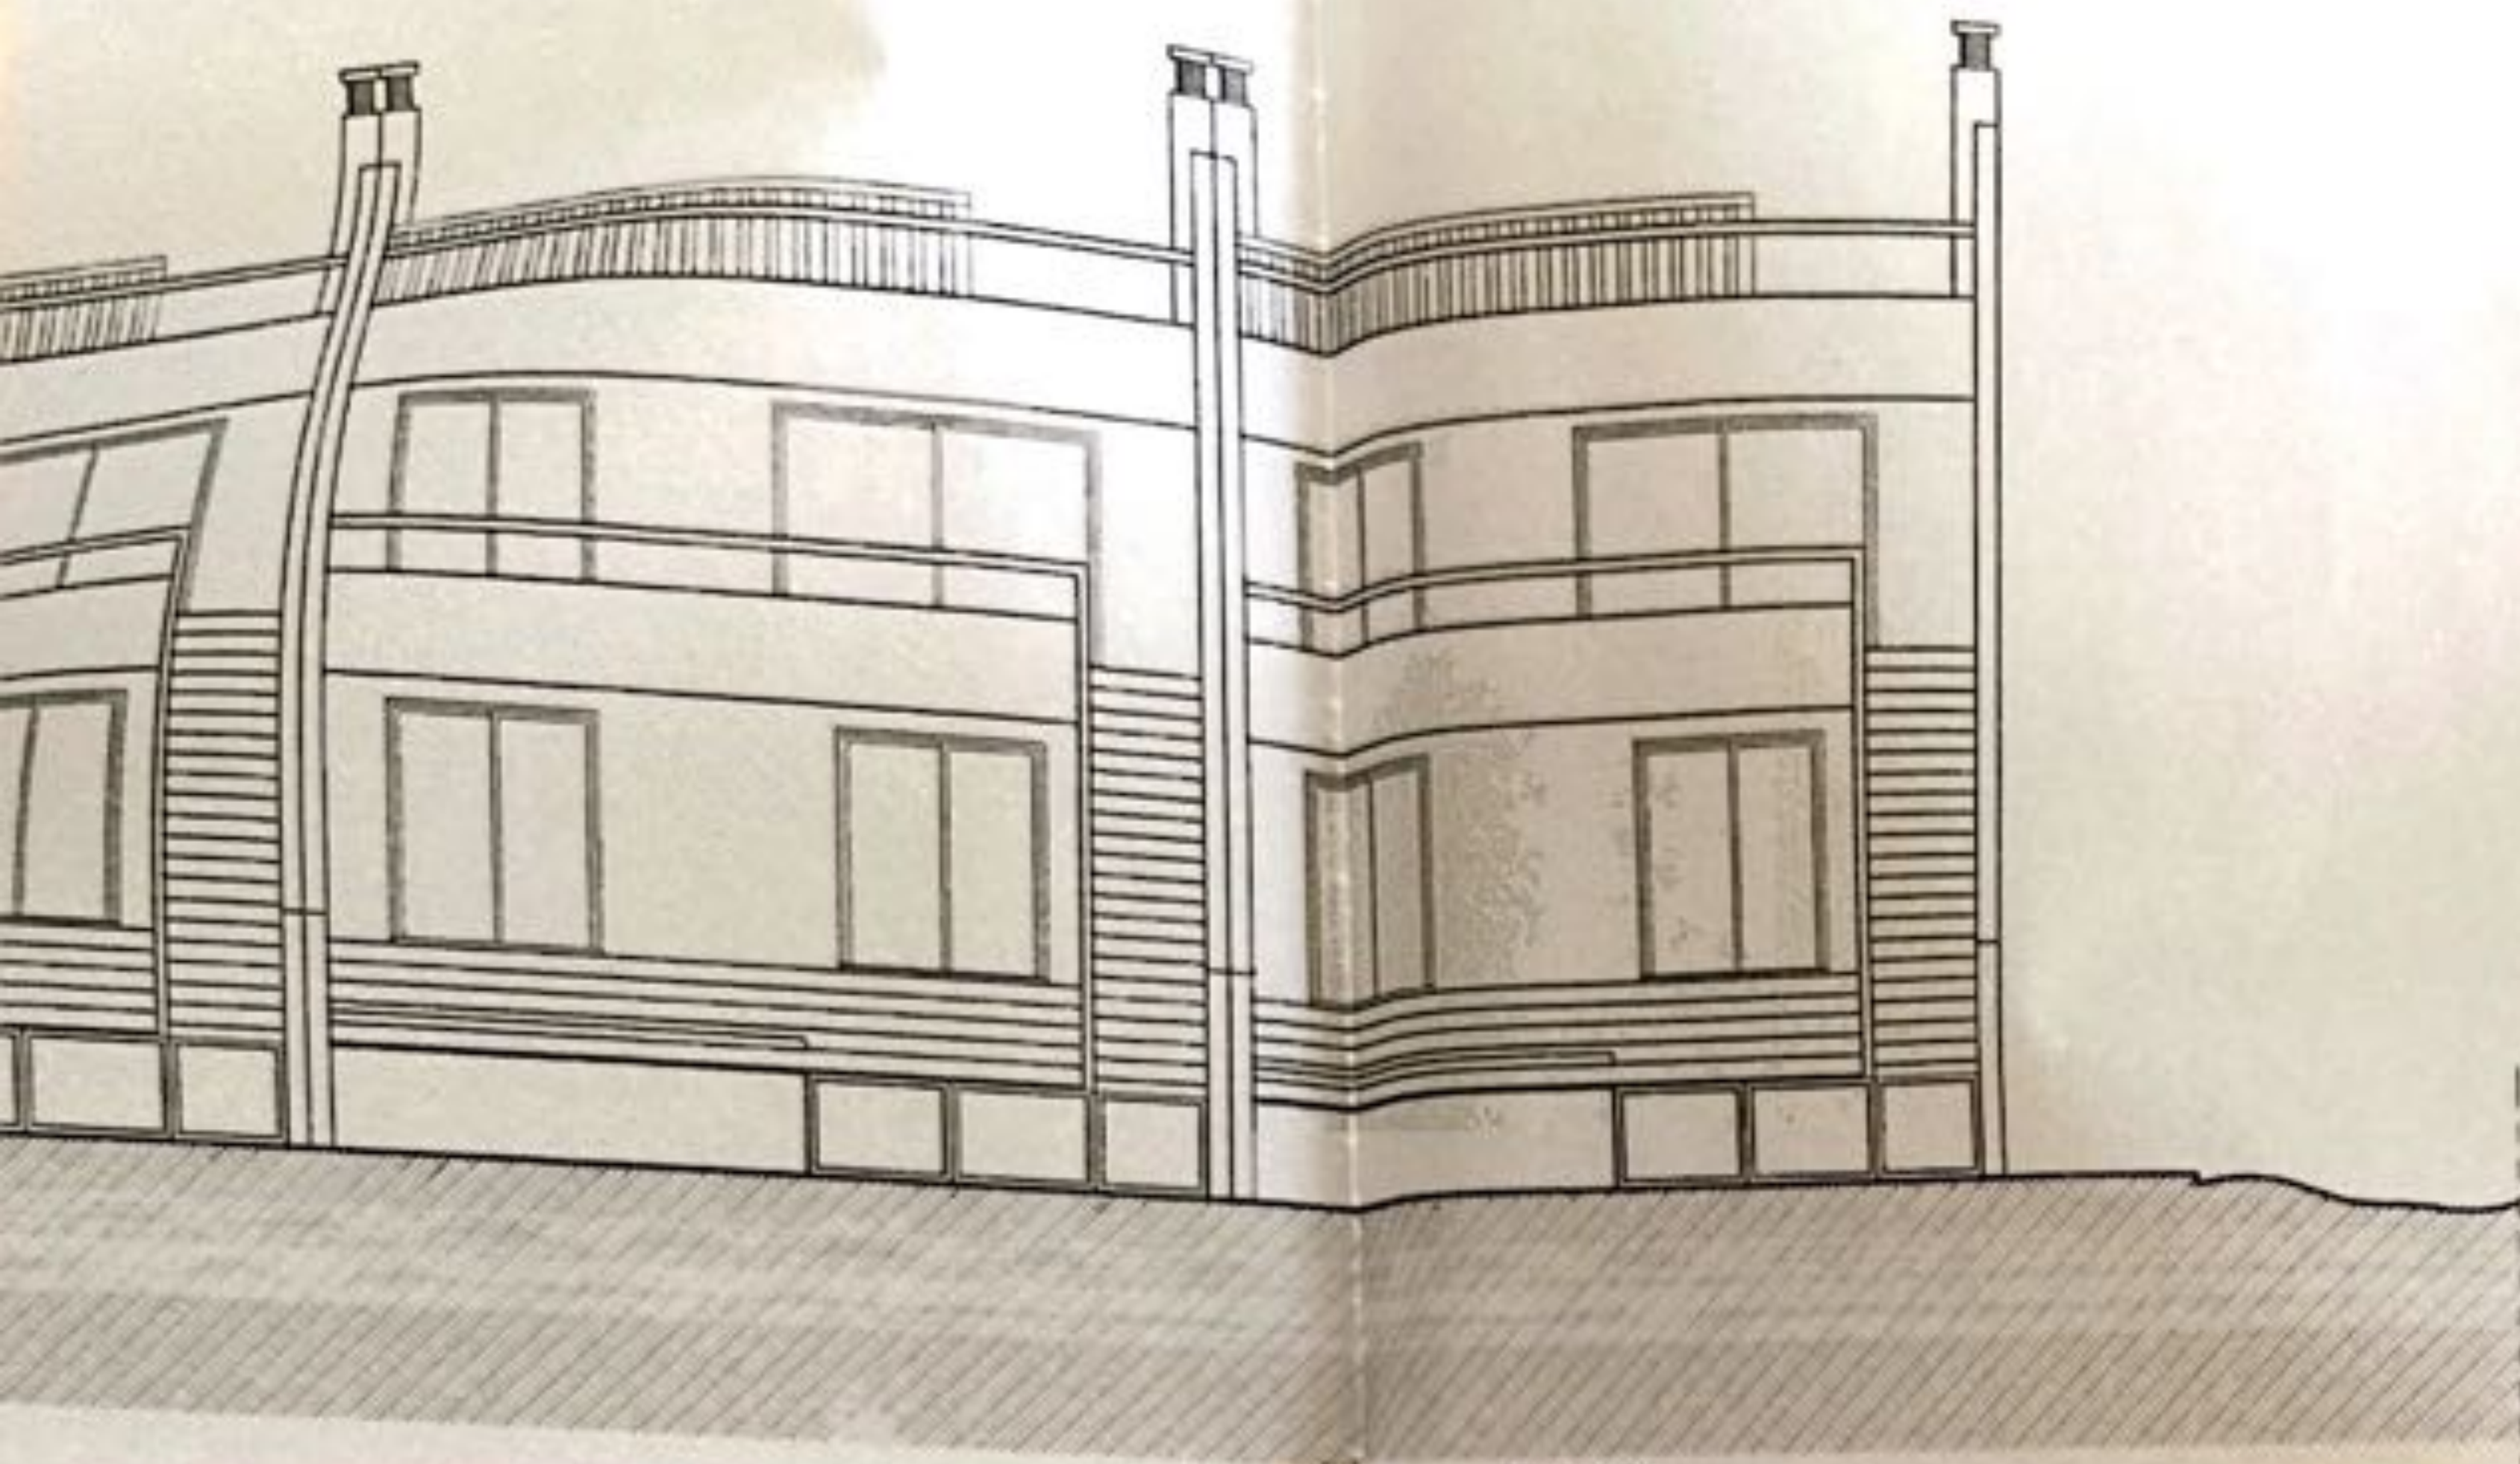




LOTE 33

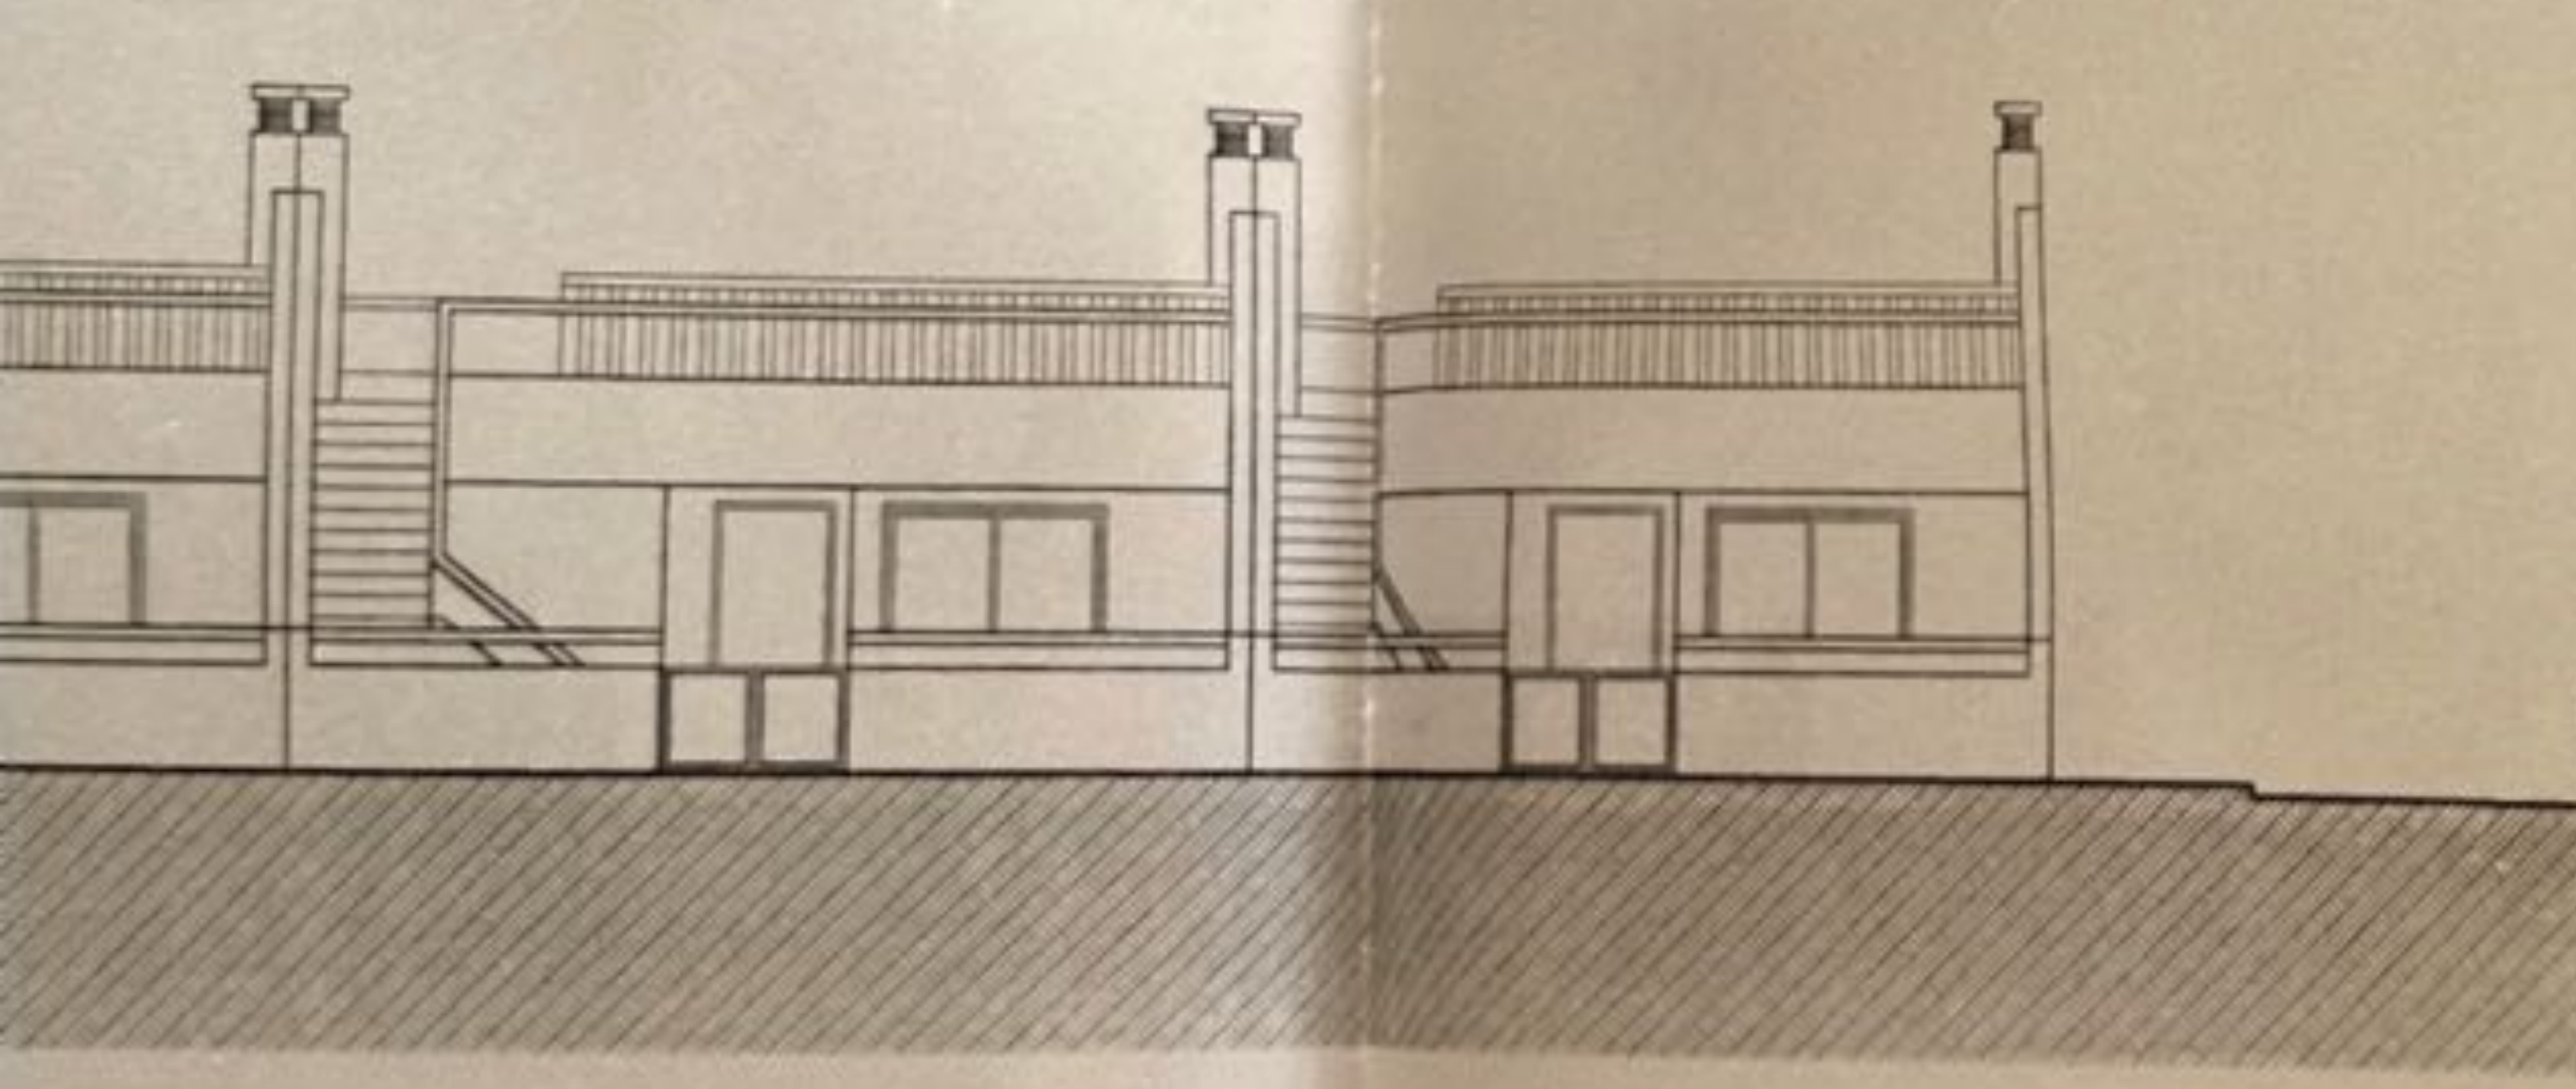

Handwritten signature

TELA FINAL

CARLOS MOISÉS CONSTRUÇÕES e Obras Públicas Unipessoal Lda Urbanização da Ponta das Gaivotas, Praia da Luz LOTE 33		Cliente: Local: Título: PROCESSO 905 ARQ 05
Escalas: 1/100	Alçados Principal e Tardós	Sub-Título: Data: Março 2002 Submissão Des nº Fase: Projecto de Licenciamento

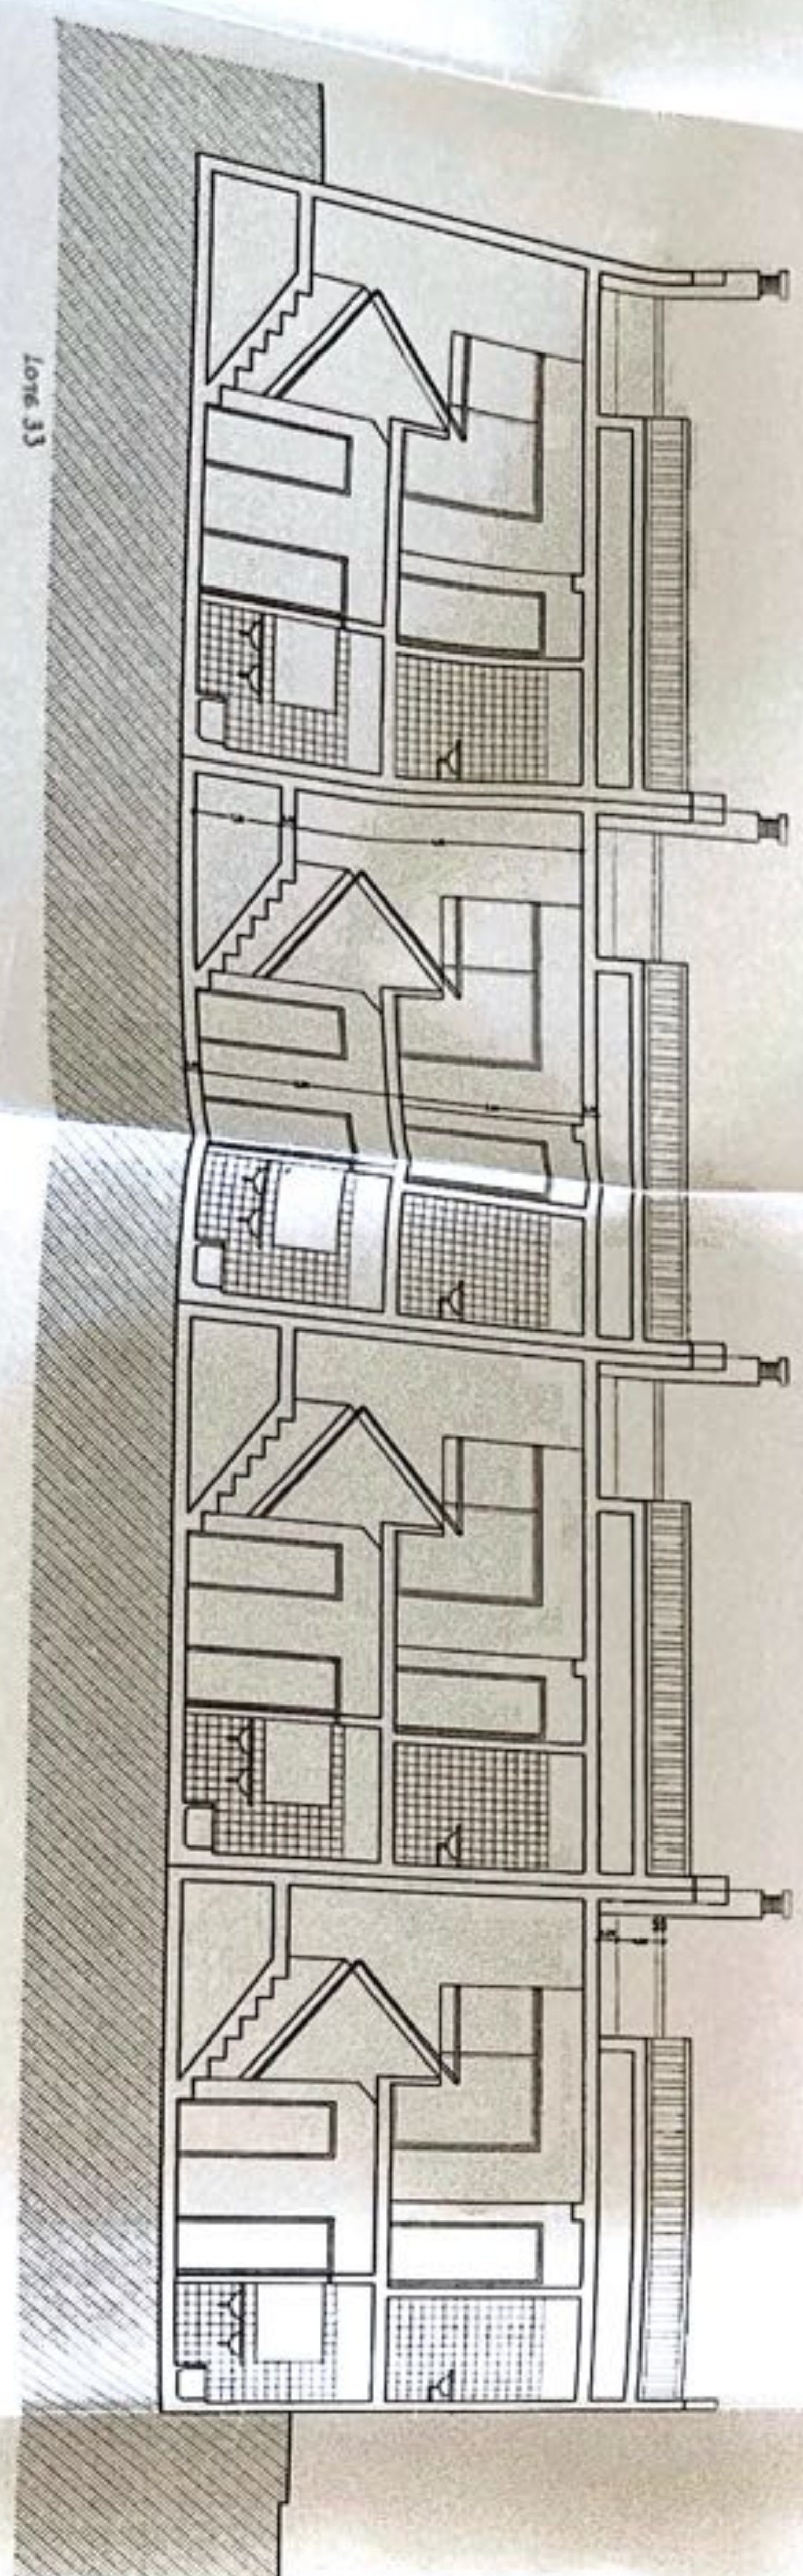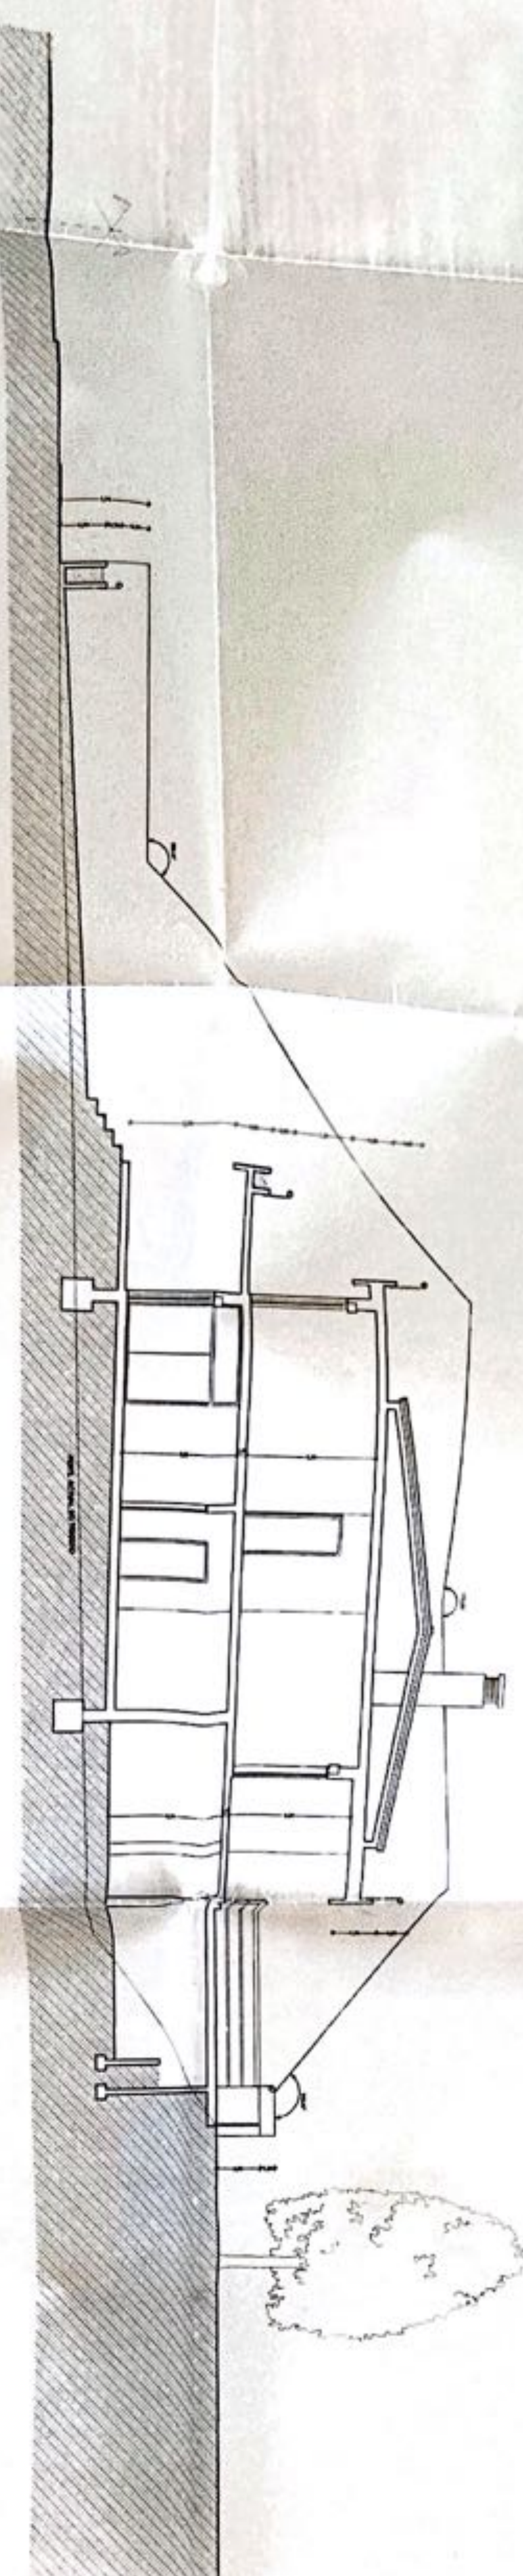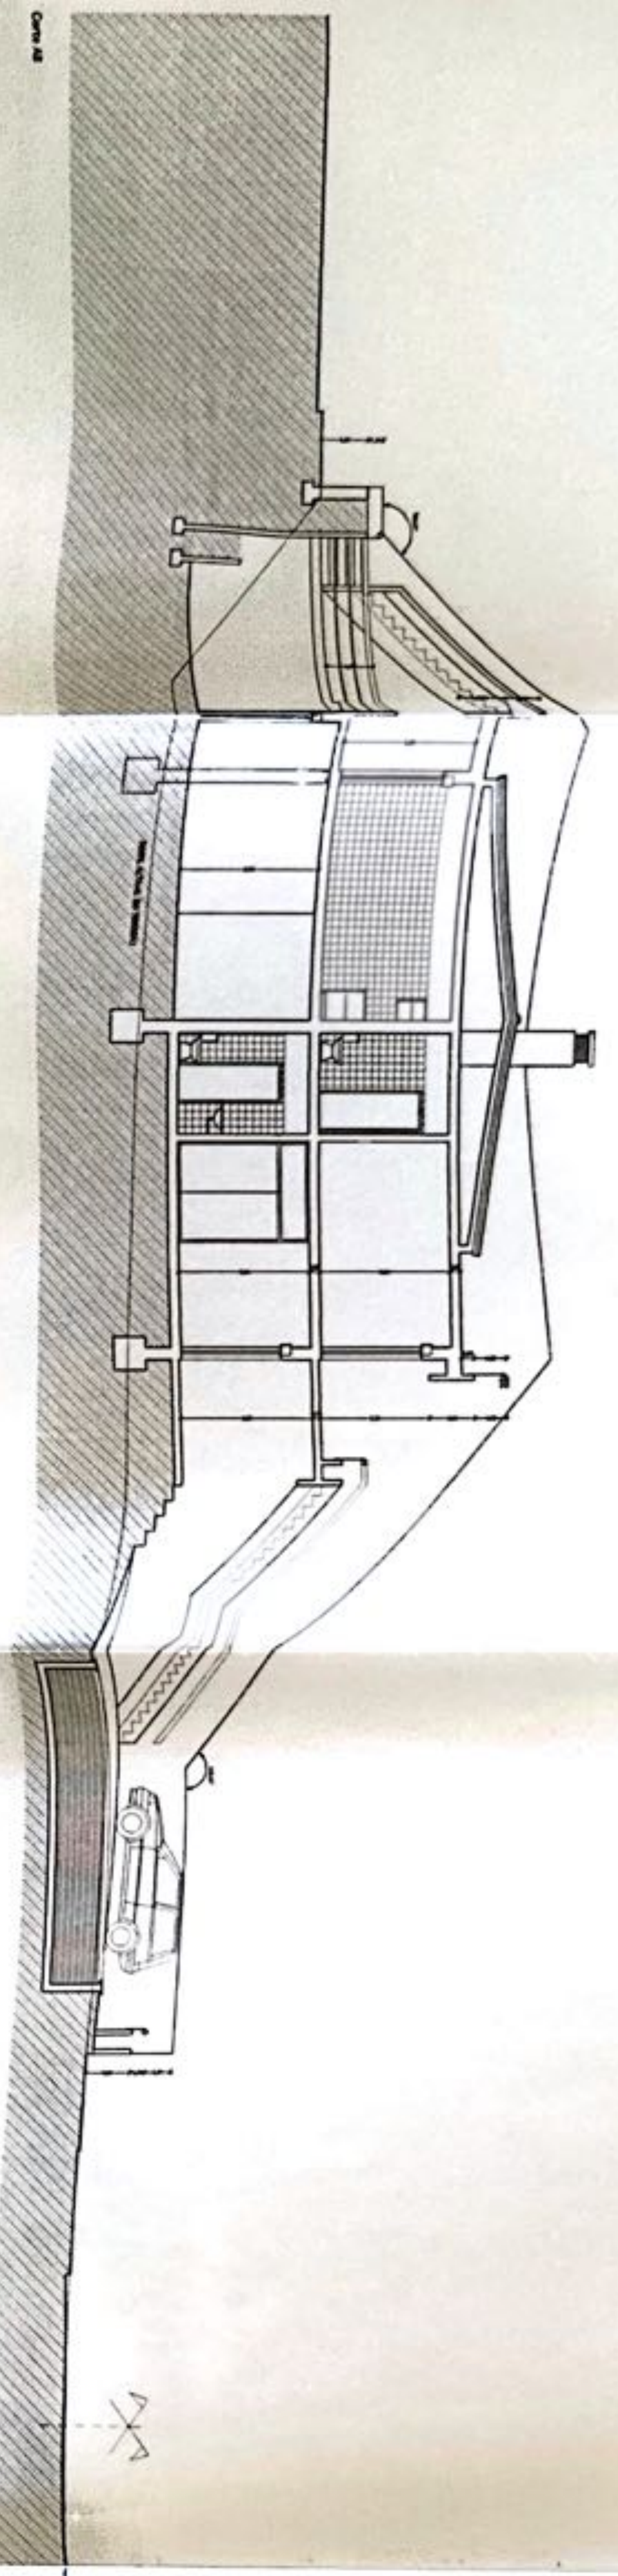

Tel. (11) 4111-1111

CARLOS HOUZES CONSTRUTORA E CONSTRUTORA UNIPRESSOR LTDA. Urbanização da Ponta das Galvoas, Praia Luz		Class. Local Tmulo
LOTE 33	Rua:	PROCESSO 905149006
Escalante: UNIO Cortes AB, CD e EF	São Paulo	Data: Março 2002 Solução: Data 11 Fase: Projeto de Lançamento