



- LEGENDA:**
- 1 - HALL 6.95m²
 - 2 - SALA ESTAR 24.15m²
 - 3 - SALA DE JANTAR 15.25m²
 - 4 - COZINHA 15.30m²
 - 5 - LAVANDARIA 6.35m²
 - 6 - DESPENSA 1.80m²
 - 7 - W.C. 1.95m²
 - 8 - ARRUMOS 2.80m²
 - 9 - QUARTO 14.10m²
 - 10 - C. BANHO 4.35m²
 - 11 - GARAGEM 30.00m²
 - 12 - TERRAÇO COBERTO... 18.25m²
 - 13 - TERRAÇO COBERTO... 7.90m²
 - 14 - PISCINA 36.00m²
 - 15 - JARDIM

±0.00=73.60

ÁREA DE CONSTRUÇÃO - 160.70m²

ÁREA DE PAVIMENTOS - 199.04m²



CÂMARA MUNICIPAL DE LAGOS
ENTRADA
 08 ABR. 2007
 REGISTO nº 2568

projecto de:
ARQUITECTURA - MORADIA UNIFAMILIAR (TELAS FINAIS)

designação:
PLANTA DO RÉS-DO-CHÃO

escala: **1:100** data: desenho nº:

2

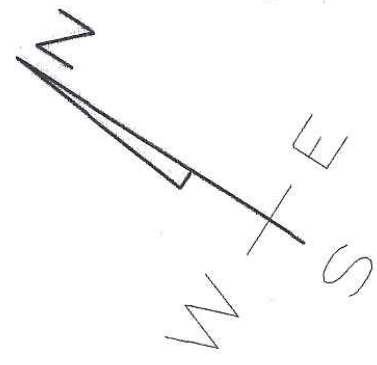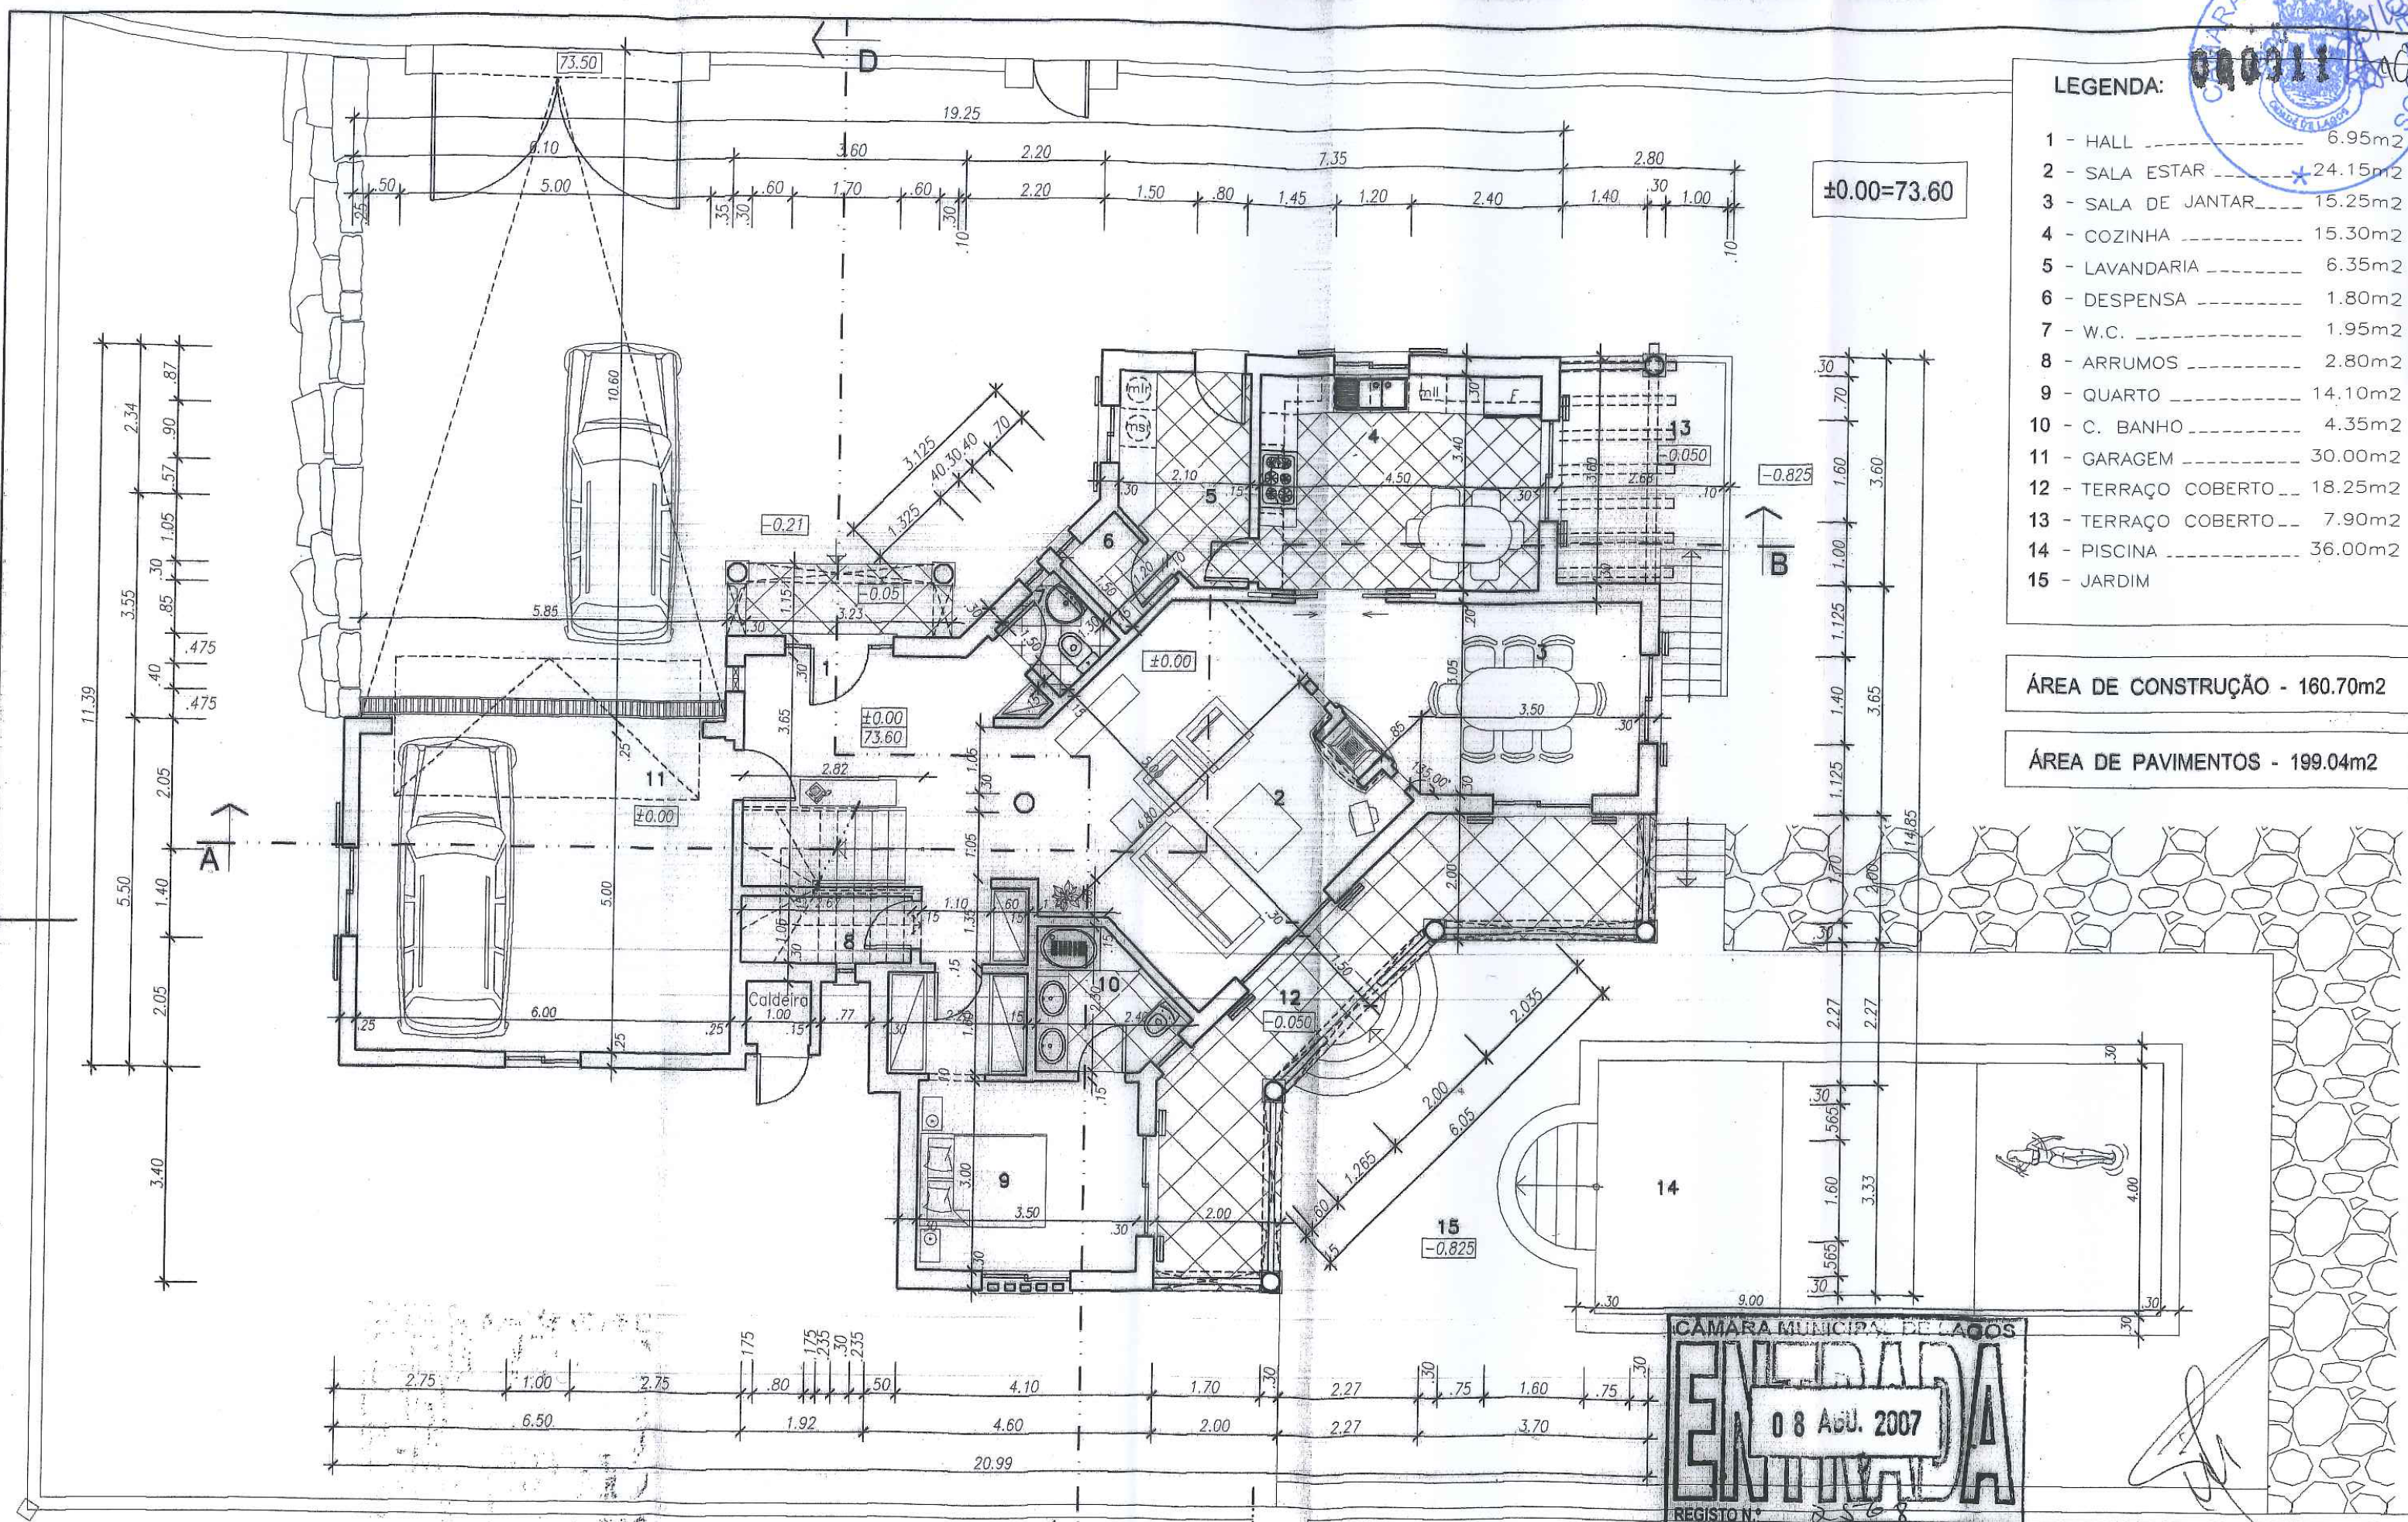

requerente: _____

desenhou: _____ o técnica: _____

observações: _____