


- LEGENDA:**
- LIMITE PREDIAL  
Área = 821,42 m<sup>2</sup>
  - - - RECLUS / AFASTAMENTOS
  - PISADIA  
Área = 41,99 m<sup>2</sup>
  - VEGETAÇÃO EXISTENTE
  - VEGETAÇÃO A INSERIR
  - HIDRANTE EXTERIOR
  - ▲ EXTINTOR
  - Ⓜ MANTA CORTA-FOGO

- LEGENDA EQUIPAMENTOS:**
- FR FRIGORÍFICO
  - FO FORNO
  - MO MICROONDAS
  - ML MÁQUINA LAVAR LOÇA
  - MR MÁQUINA LAVAR ROUPA
  - MS MÁQUINA SECAR ROUPA
  - T TANQUE
  - BC BOMBA DE CALOR
  - DA DEPÓSITO DE ÁGUA
  - PS PAINÉIS SOLARES


**ÁREA DE CONSTRUÇÃO**

Piso Térreo, New	
Piso Térreo	116,90
<b>Total</b>	<b>116,90 m<sup>2</sup></b>
Piso 1, New	
Piso 1	101,99
<b>Total</b>	<b>101,99 m<sup>2</sup></b>
<b>Total Geral</b>	<b>218,89 m<sup>2</sup></b>

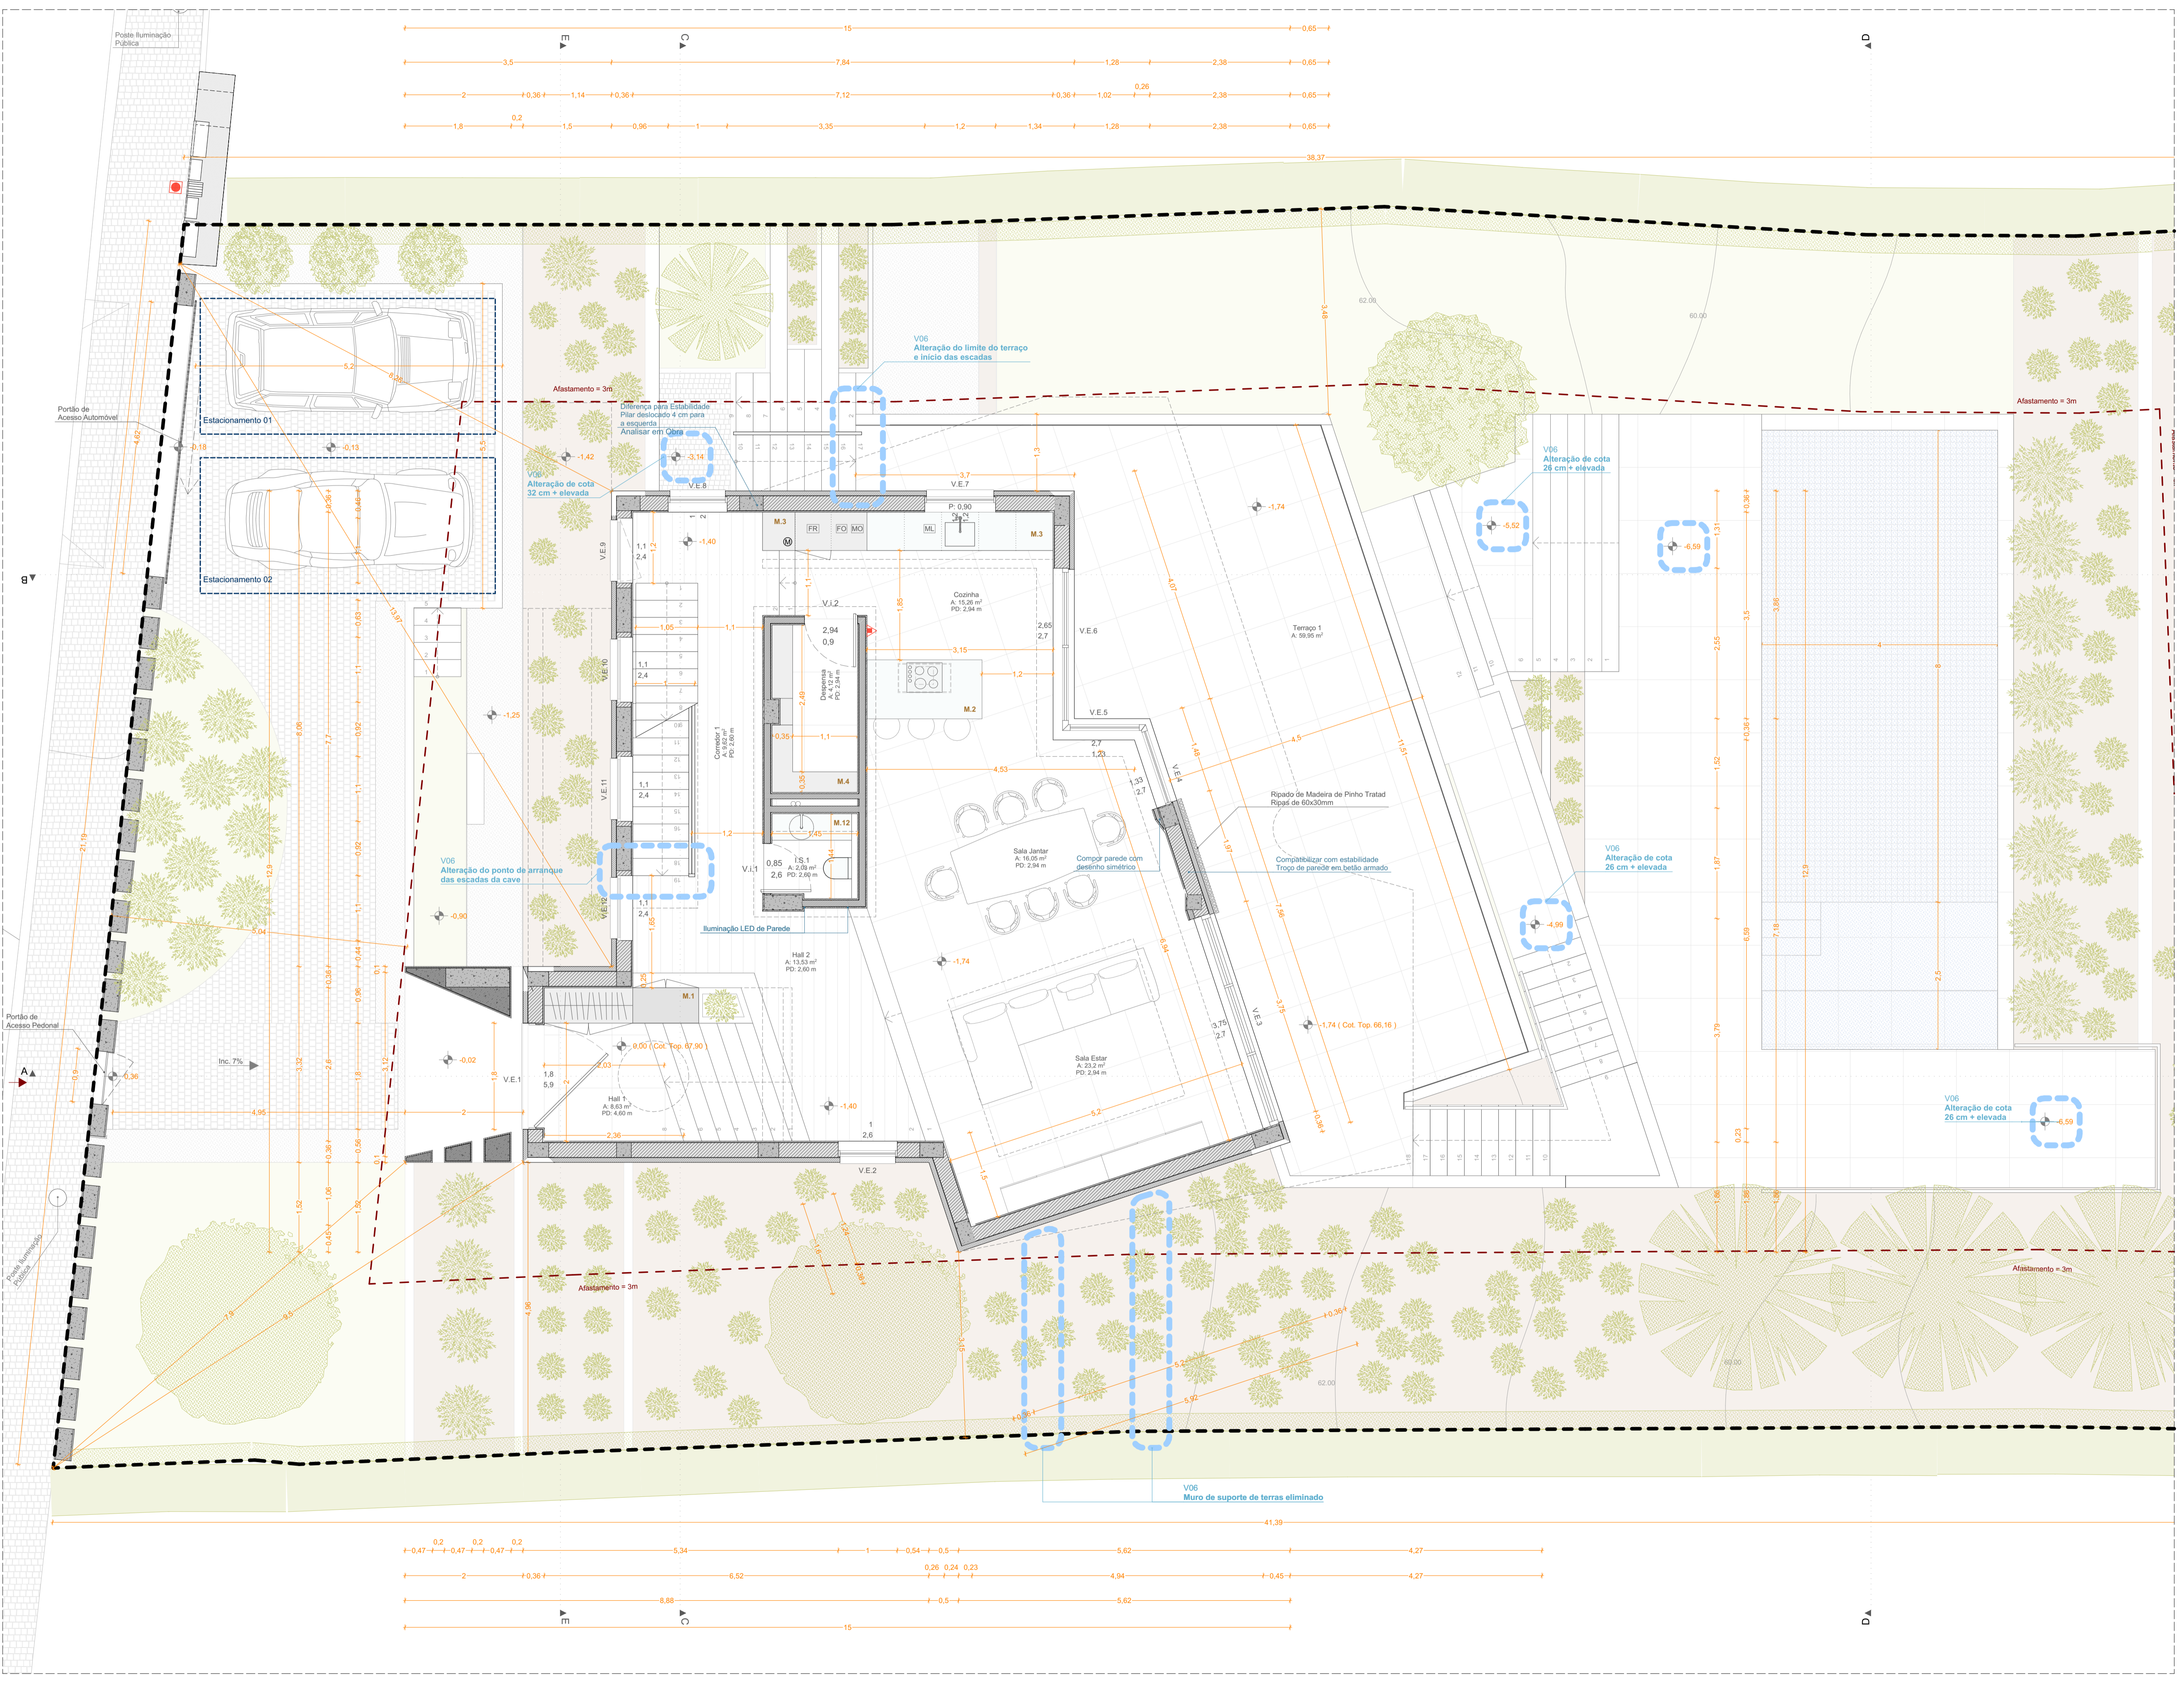

Este documento é propriedade da VESPA, E. MORAES, ARQUITECTOS, IMPRESSÃO, LDA. Não pode ser reproduzido, divulgado ou usado, no todo ou em parte, sem autorização. Reservados todos os direitos pela legislação em vigor.



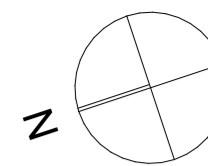

**LEGENDA:**


- LIMITE PREDIAL  
Área = 821,42 m<sup>2</sup>
- RECUOS / AFASTAMENTOS
- PISCINA  
Área = 41,99 m<sup>2</sup>
- VEGETAÇÃO EXISTENTE
- VEGETAÇÃO A INSERIR
- HIDRANTE EXTERIOR
- ▲ EXTINTOR
- M MANTA CORTA-FOGO

**ÁREA DE CONSTRUÇÃO**

Piso Térreo, New	
Piso Térreo	116,90
<b>116,90 m<sup>2</sup></b>	
Piso 1, New	
Piso 1	101,99
<b>101,99 m<sup>2</sup></b>	
<b>218,89 m<sup>2</sup></b>	

**ÁREA DA CAVE**

<b>114,39 m<sup>2</sup></b>	
-----------------------------	--

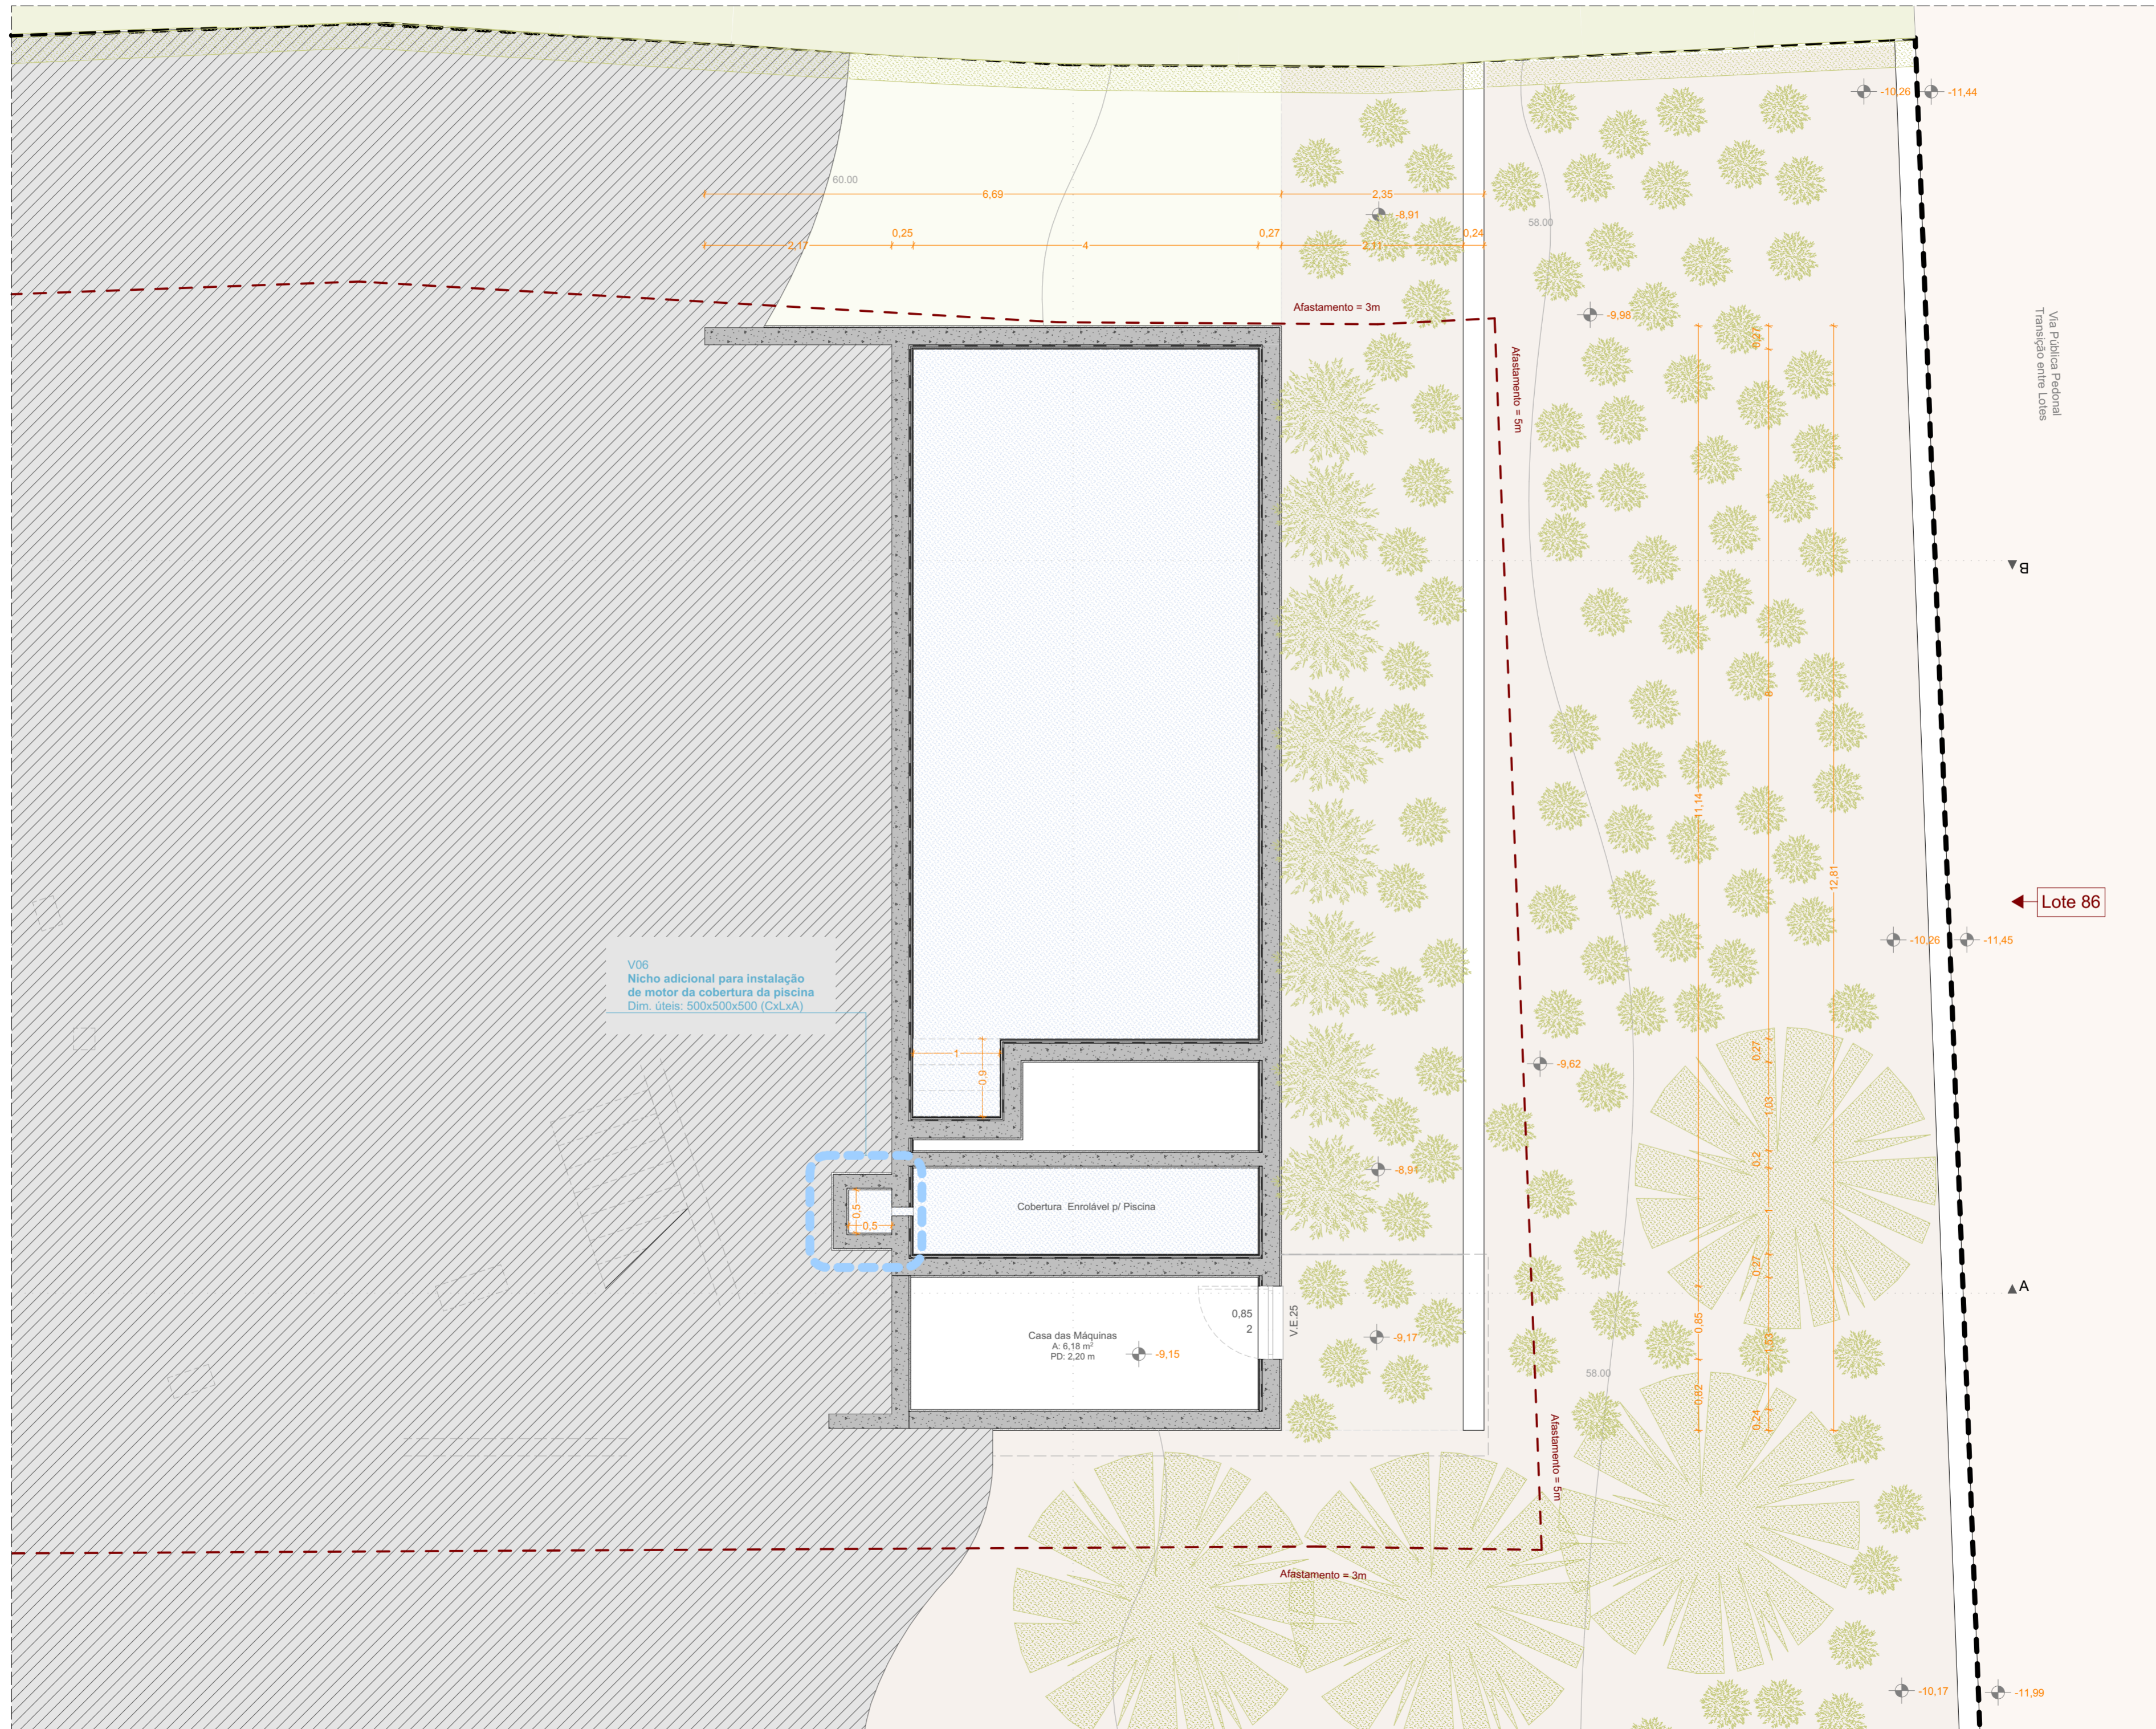

V06  
Nicho adicional para instalação  
de motor da cobertura da piscina  
Dim. úteis: 500x500x500 (CxLxA)

Cobertura Enrolável p/ Piscina

Casa das Máquinas  
A: 6,18 m<sup>2</sup>  
PD: 2,20 m

Lote 86

Via Pública Pedonal  
Transição entre Lotes

Afastamento = 3m

Afastamento = 5m

Afastamento = 5m

Afastamento = 3m

V.E.26

B

A

60,00  
6,69  
2,35  
2,17  
0,25  
4  
0,27  
2,11  
0,24

58,00

-10,26 -11,44

-10,26 -11,45

-10,17 -11,99

-9,62

-8,91

-9,17

-9,15

-8,91

-9,98

9,27

11,14

0,27

0,2

0,27

0,24

0,85

0,82

12,81

0,9


0,5

0,5

0,85

2




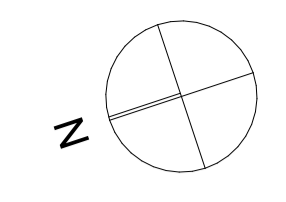

- LEGENDA:**
- LIMITE PREDIAL  
Área = 821,42 m<sup>2</sup>
  - - - RECUOS / AFASTAMENTOS
  - PISCINA  
Área = 41,99 m<sup>2</sup>
  - VEGETAÇÃO EXISTENTE
  - VEGETAÇÃO A INSERIR
  - ▲ HIDRANTE EXTERIOR
  - ▲ EXTINTOR
  - Ⓜ MANTA CORTA-FOGO

- LEGENDA EQUIPAMENTOS:**
- FR FRIGORÍFICO
  - FO FORNO
  - MO MICROONDAS
  - ML MÁQUINA LAVAR LOÇA
  - MR MÁQUINA LAVAR ROUPA
  - MS MÁQUINA SECAR ROUPA
  - T TANQUE
  - BC BOMBA DE CALOR
  - DA DEPÓSITO DE ÁGUA
  - PS PAINÉIS SOLARES


ÁREA DE CONSTRUÇÃO	
Piso Térreo, New	
Piso Térreo	116,90
	<b>116,90 m<sup>2</sup></b>
Piso 1, New	
Piso 1	101,99
	<b>101,99 m<sup>2</sup></b>
	<b>218,89 m<sup>2</sup></b>
ÁREA DA CAVE	
	<b>114,39 m<sup>2</sup></b>

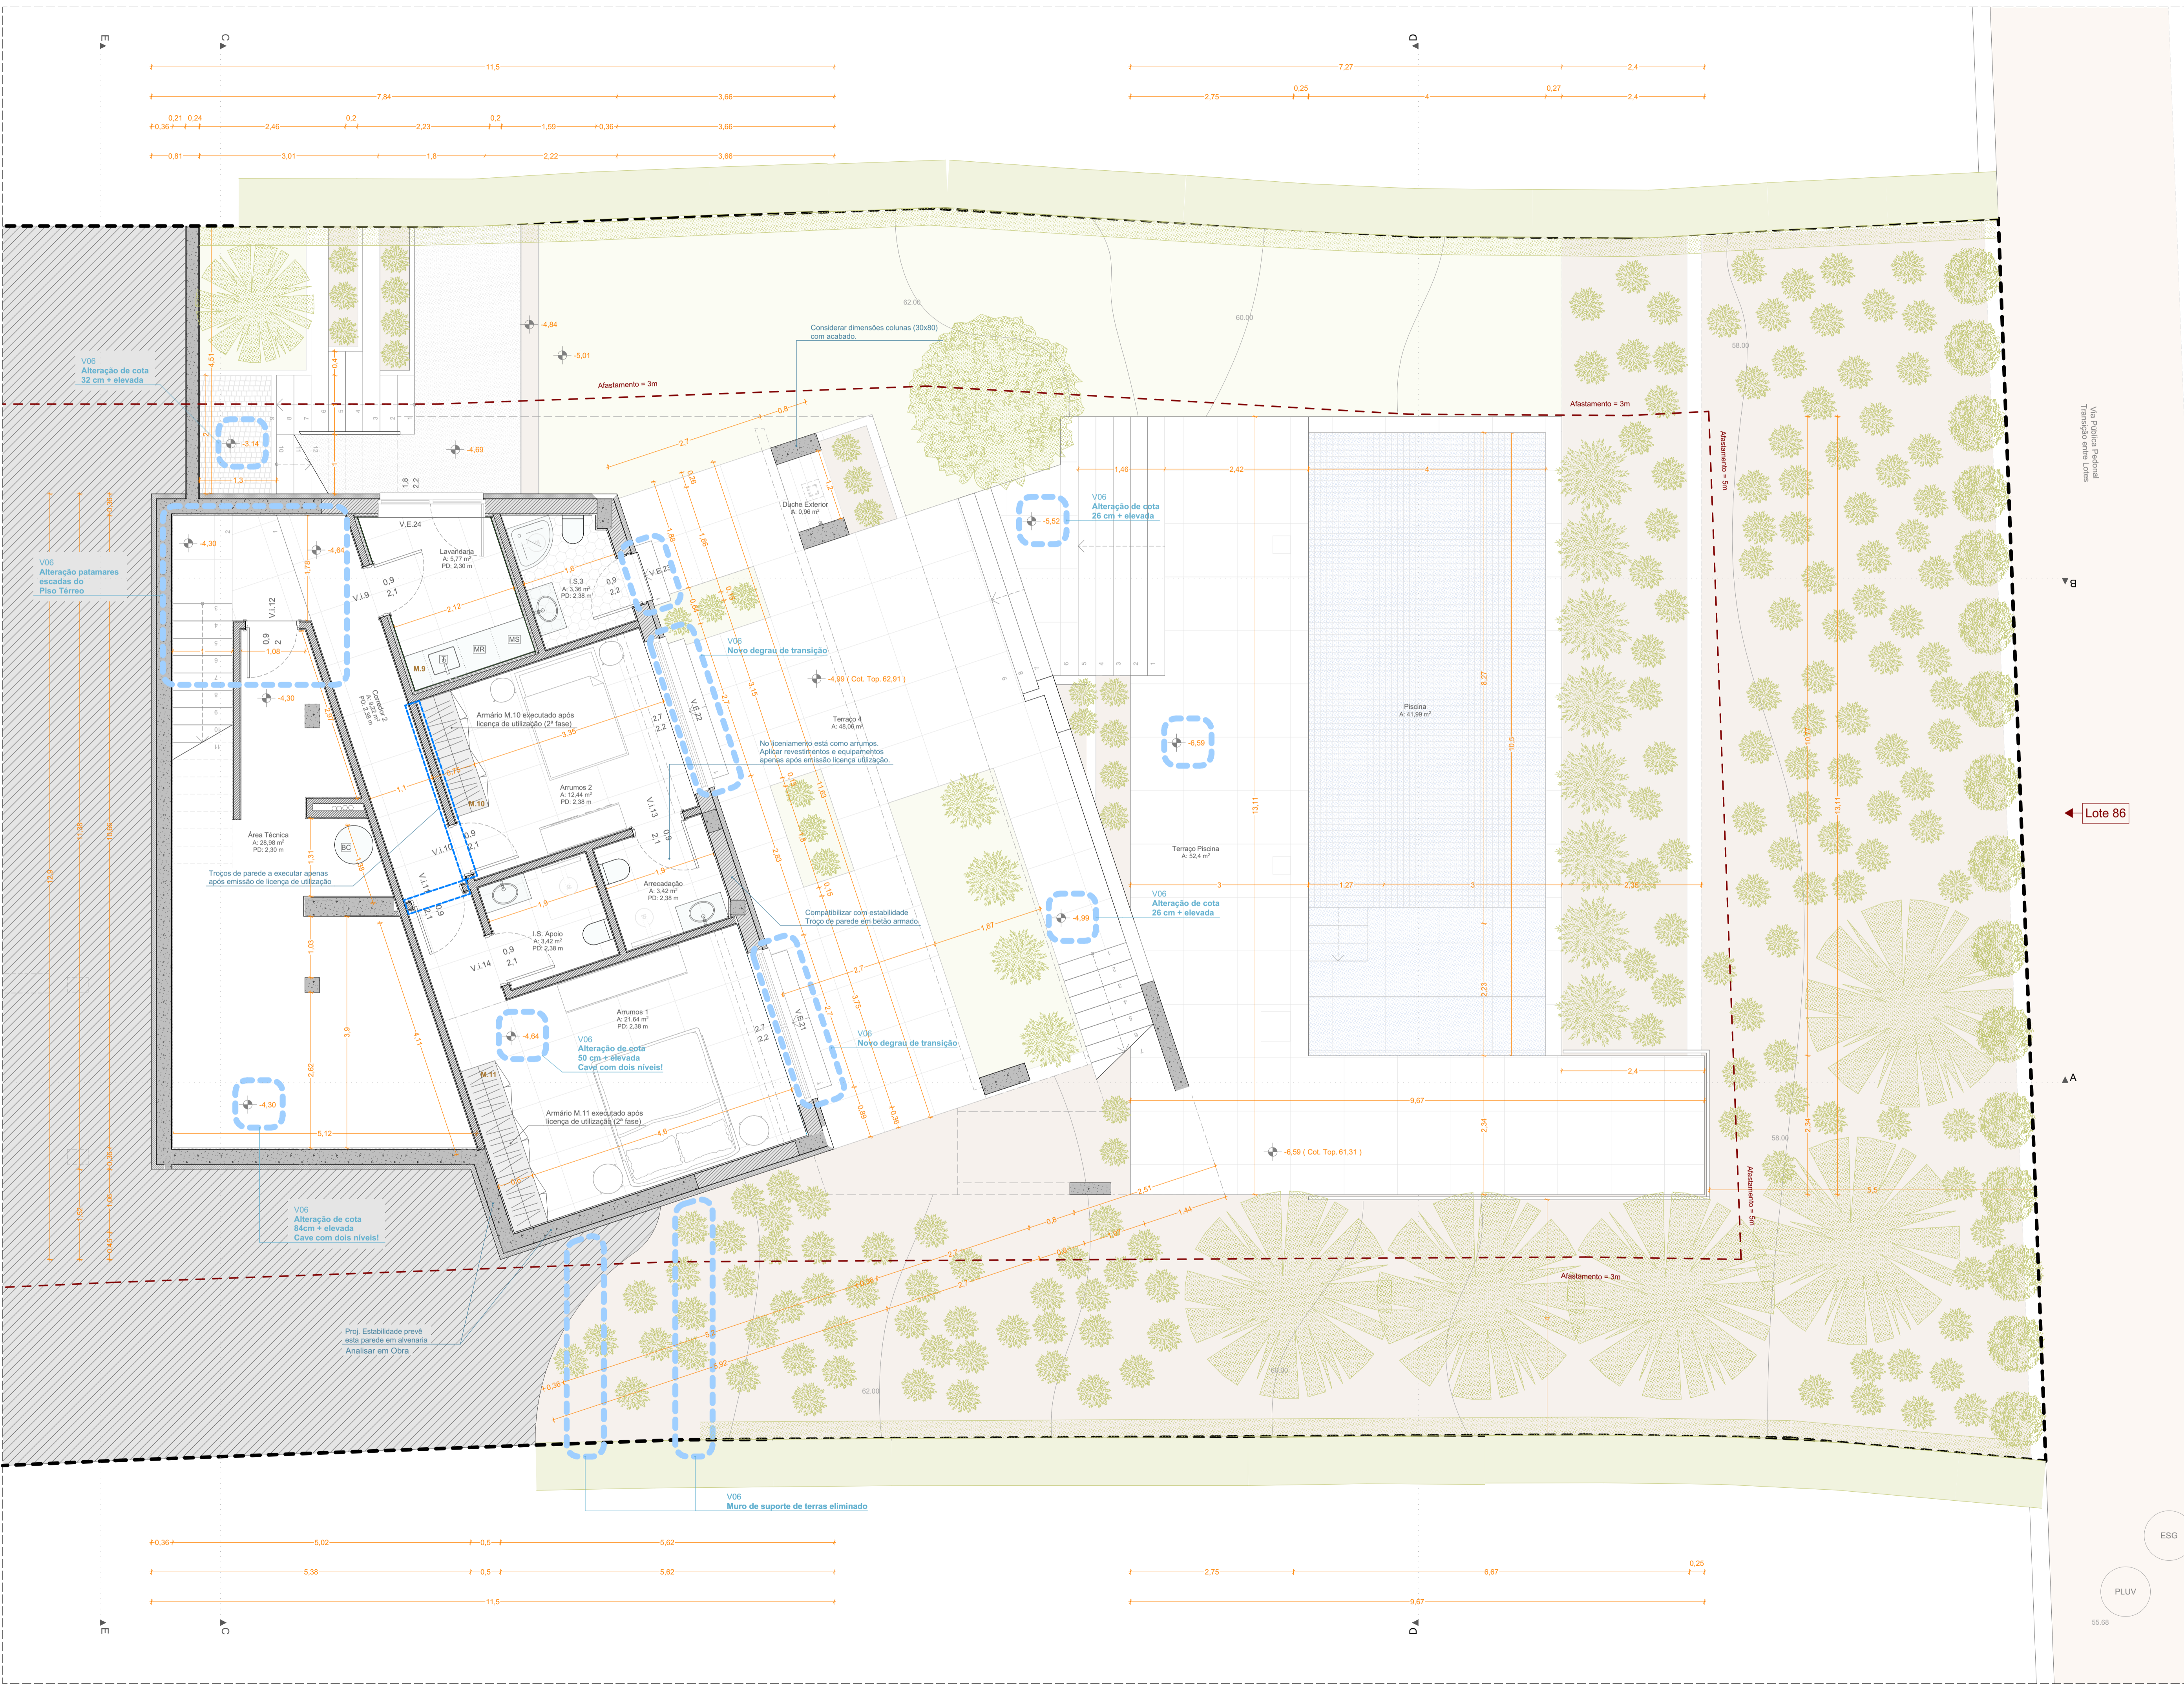

Este documento é propriedade de VESPA, E. MORAES, ARQUITECTOS, IMPRESSÃO, LDA., não pode ser reproduzido, divulgado ou usado de qualquer forma sem autorização. Reservados todos os direitos pela legislação em vigor.

Via Pública Pedonal Transição entre Lotes  
 Lote 86  
 ESG  
 PLUV  
 55,68




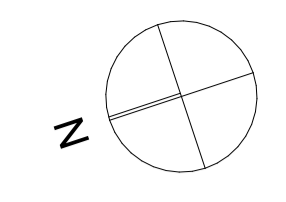

- LEGENDA:**
- LIMITE PREDIAL  
Área = 821,42 m²
  - - - RECLUS / AFASTAMENTOS
  - PISCINA  
Área = 41,99 m²
  - VEGETAÇÃO EXISTENTE
  - VEGETAÇÃO A INSERIR
  - HIDRANTE EXTERIOR
  - ▲ EXTINTOR
  - Ⓜ MANTA CORTA-FOGO

- LEGENDA EQUIPAMENTOS:**
- FR FRIGORÍFICO
  - FO FORNO
  - MO MICROONDAS
  - ML MÁQUINA LAVAR LOÇA
  - MR MÁQUINA LAVAR ROUPA
  - MS MÁQUINA SECAR ROUPA
  - T TANQUE
  - BC BOMBA DE CALOR
  - DA DEPÓSITO DE ÁGUA
  - PS PAINÉIS SOLARES

ÁREA DE CONSTRUÇÃO	
<b>Piso Térreo, New</b>	
Piso Térreo	116,90
	<b>116,90 m²</b>
<b>Piso 1, New</b>	
Piso 1	101,99
	<b>101,99 m²</b>
	<b>218,89 m²</b>

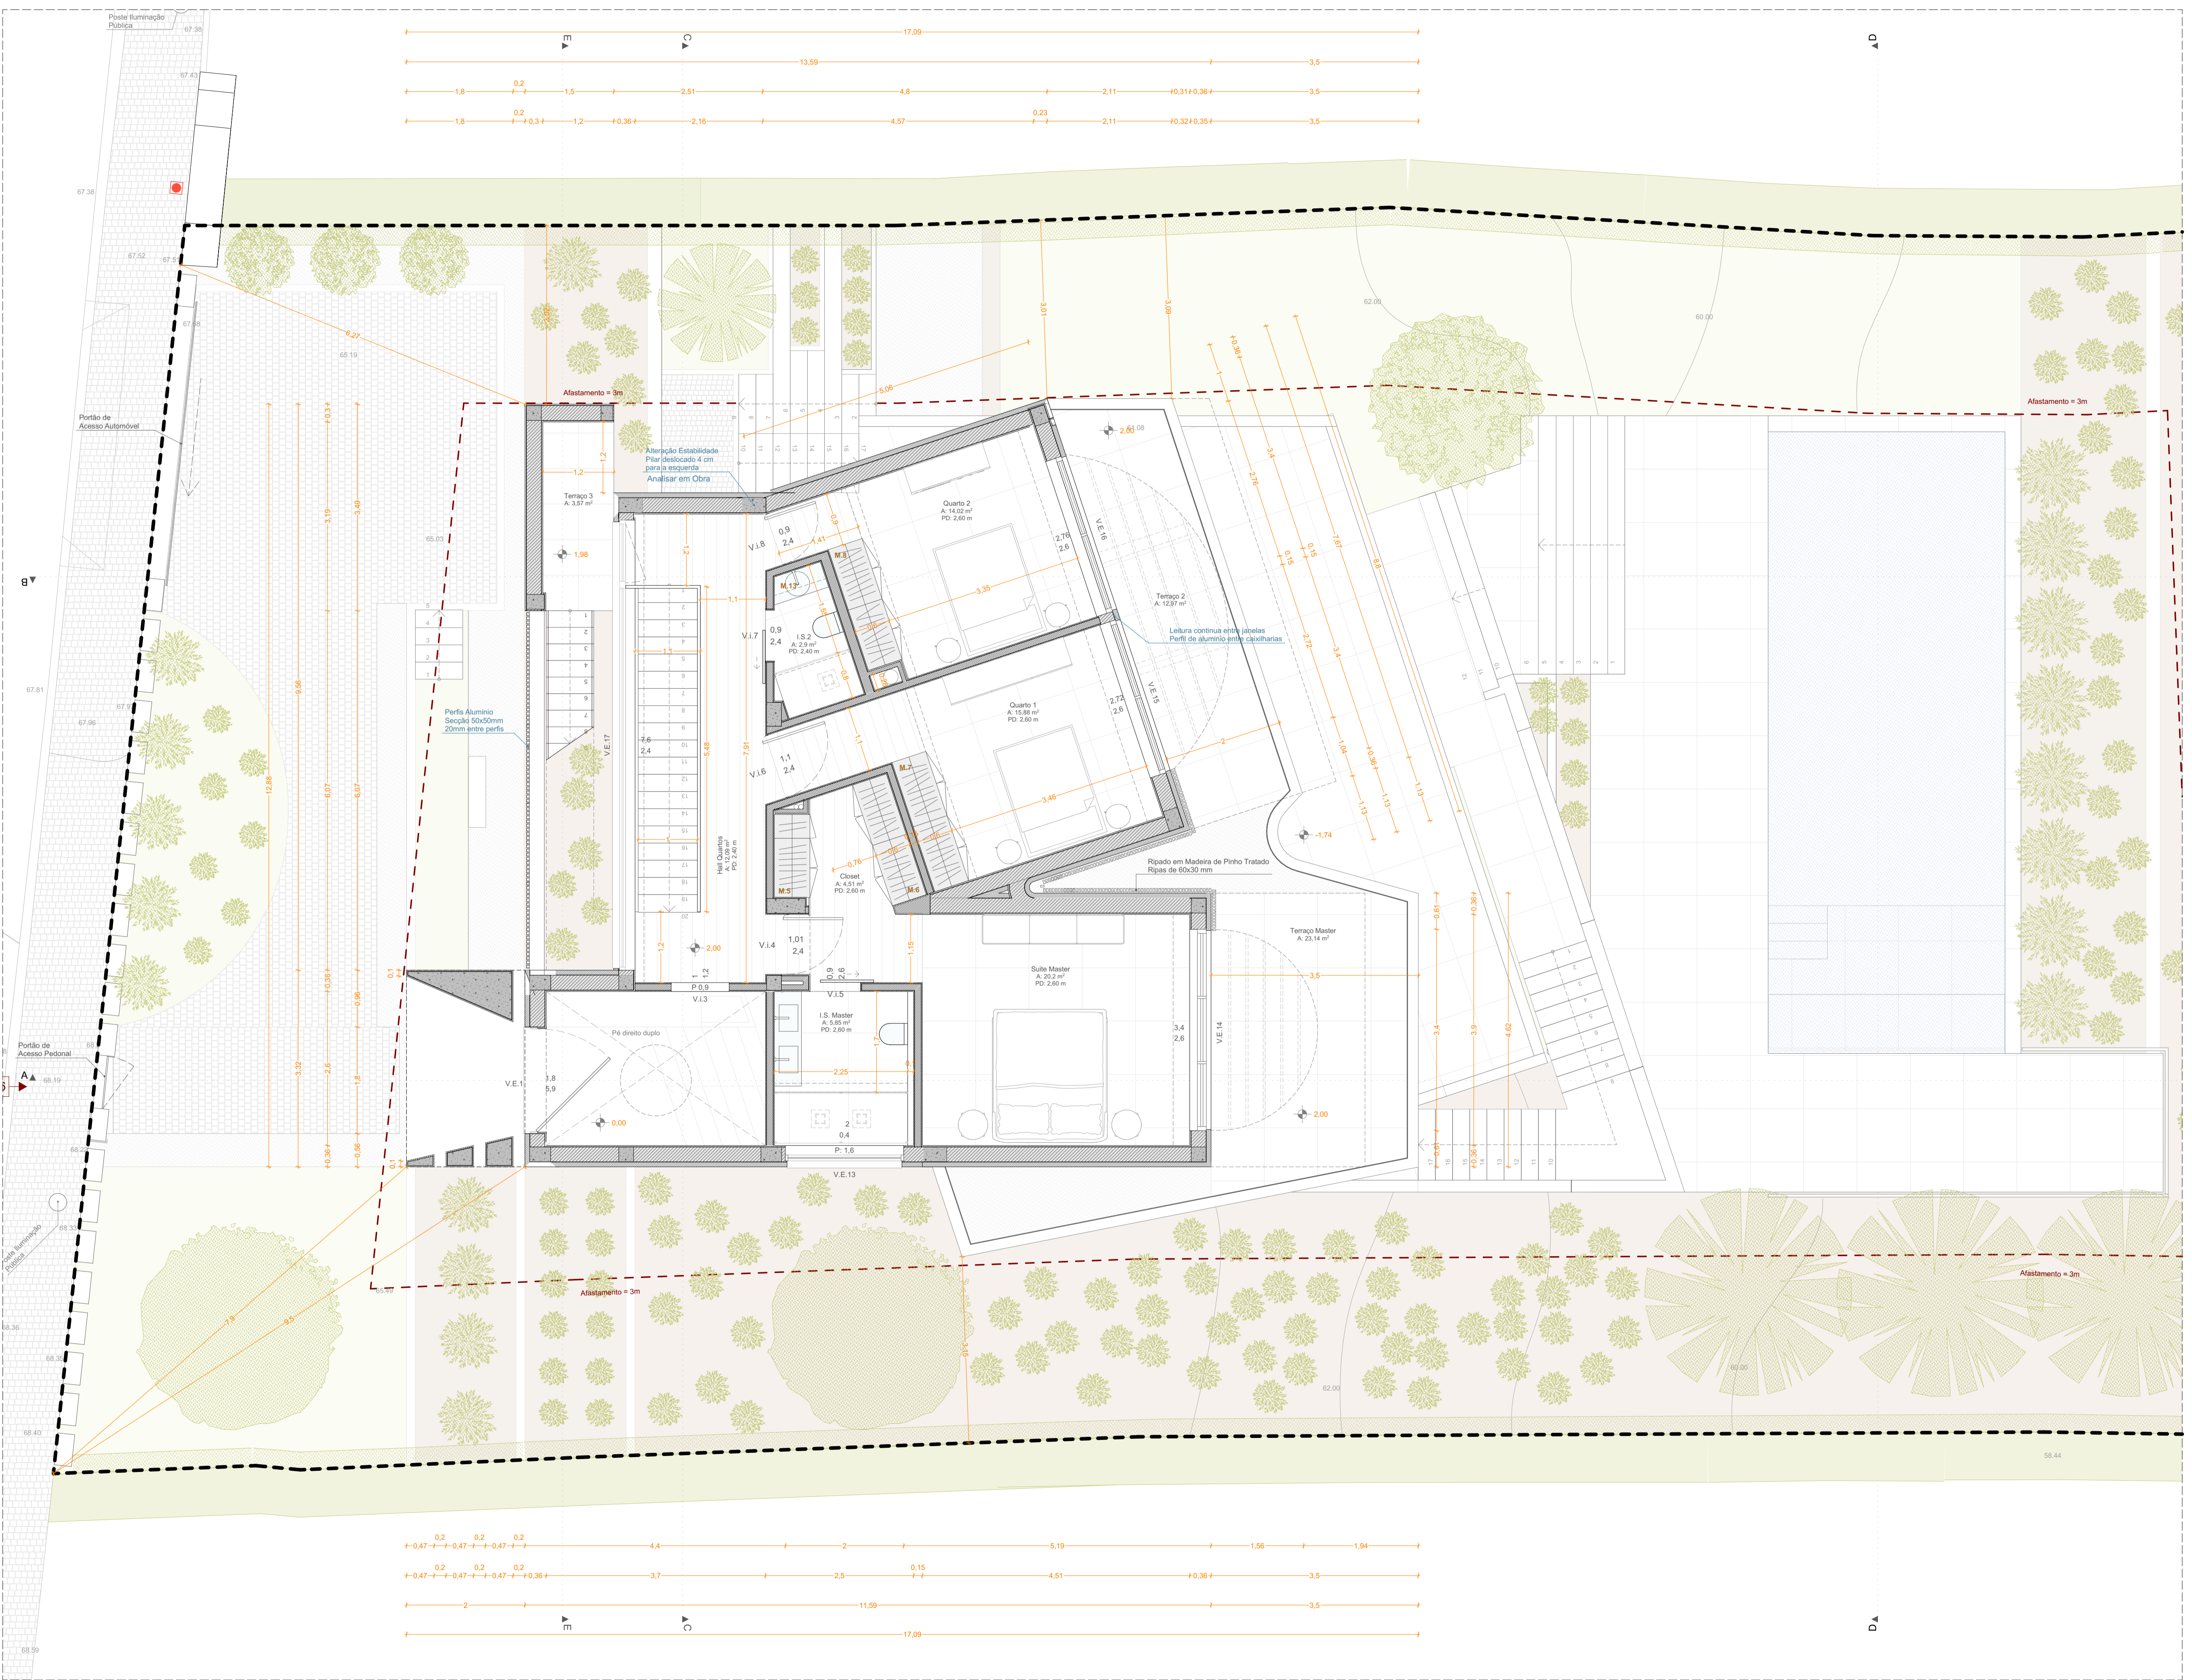

Este documento é propriedade de VESPA, E. MORAES, ARQUITECTOS, IMPRESSÃO, LDA. Não pode ser reproduzido, divulgado ou usado, no todo ou em parte, sem autorização. Reservados todos os direitos pela VESPA, E. MORAES, ARQUITECTOS, IMPRESSÃO, LDA.