

VIZINHO

VIZINHO

fracção A


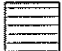
VIZINHO

Extremo do lote não existente

terreno integrado

terreno integrado da via pública

RUA LUIS SILVEIRA

-  Terreno integrado na via pública
-  Terreno integrante da fracção A

JF


projeto: ALTERAÇÃO/AMPLIAÇÃO DE HABITAÇÃO



escala: 1/100

data: SET/2011



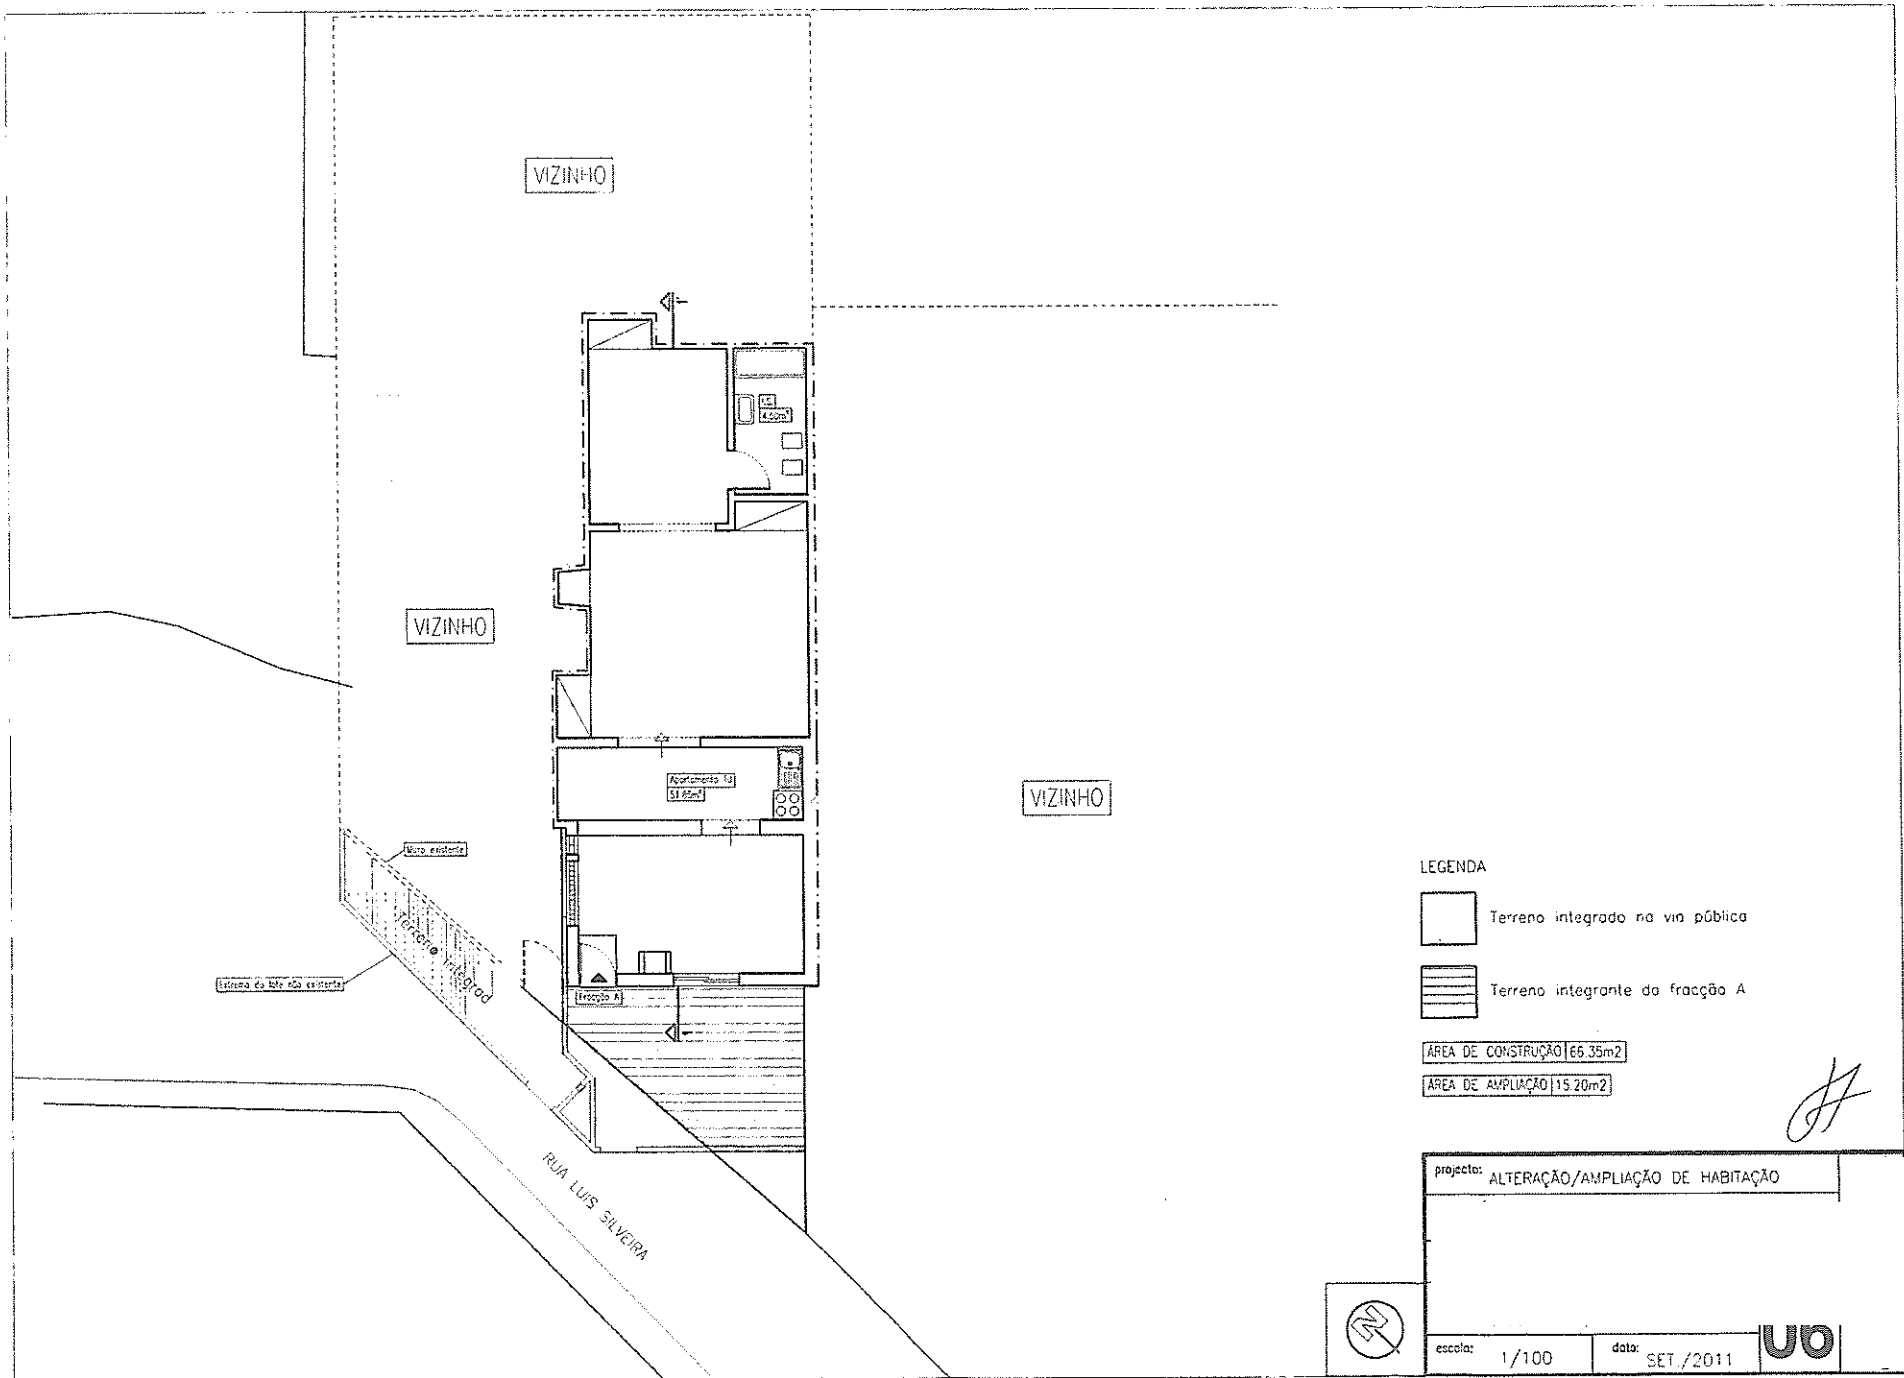

VIZINHO

VIZINHO

VIZINHO

Extensão da área não existente

Área existente


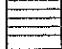
Varanda Integrada

Bracço A

Apartamento 13  
51.85m²

RUA LUIS SILVEIRA

LEGENDA

-  Terreno integrado na via pública
-  Terreno integrante da fracção A

ÁREA DE CONSTRUÇÃO | 66.35m²

ÁREA DE AMPLIAÇÃO | 15.20m²

*Handwritten signature*


projecto: ALTERAÇÃO/AMPLIAÇÃO DE HABITAÇÃO



escala: 1/100

data: SET/2011



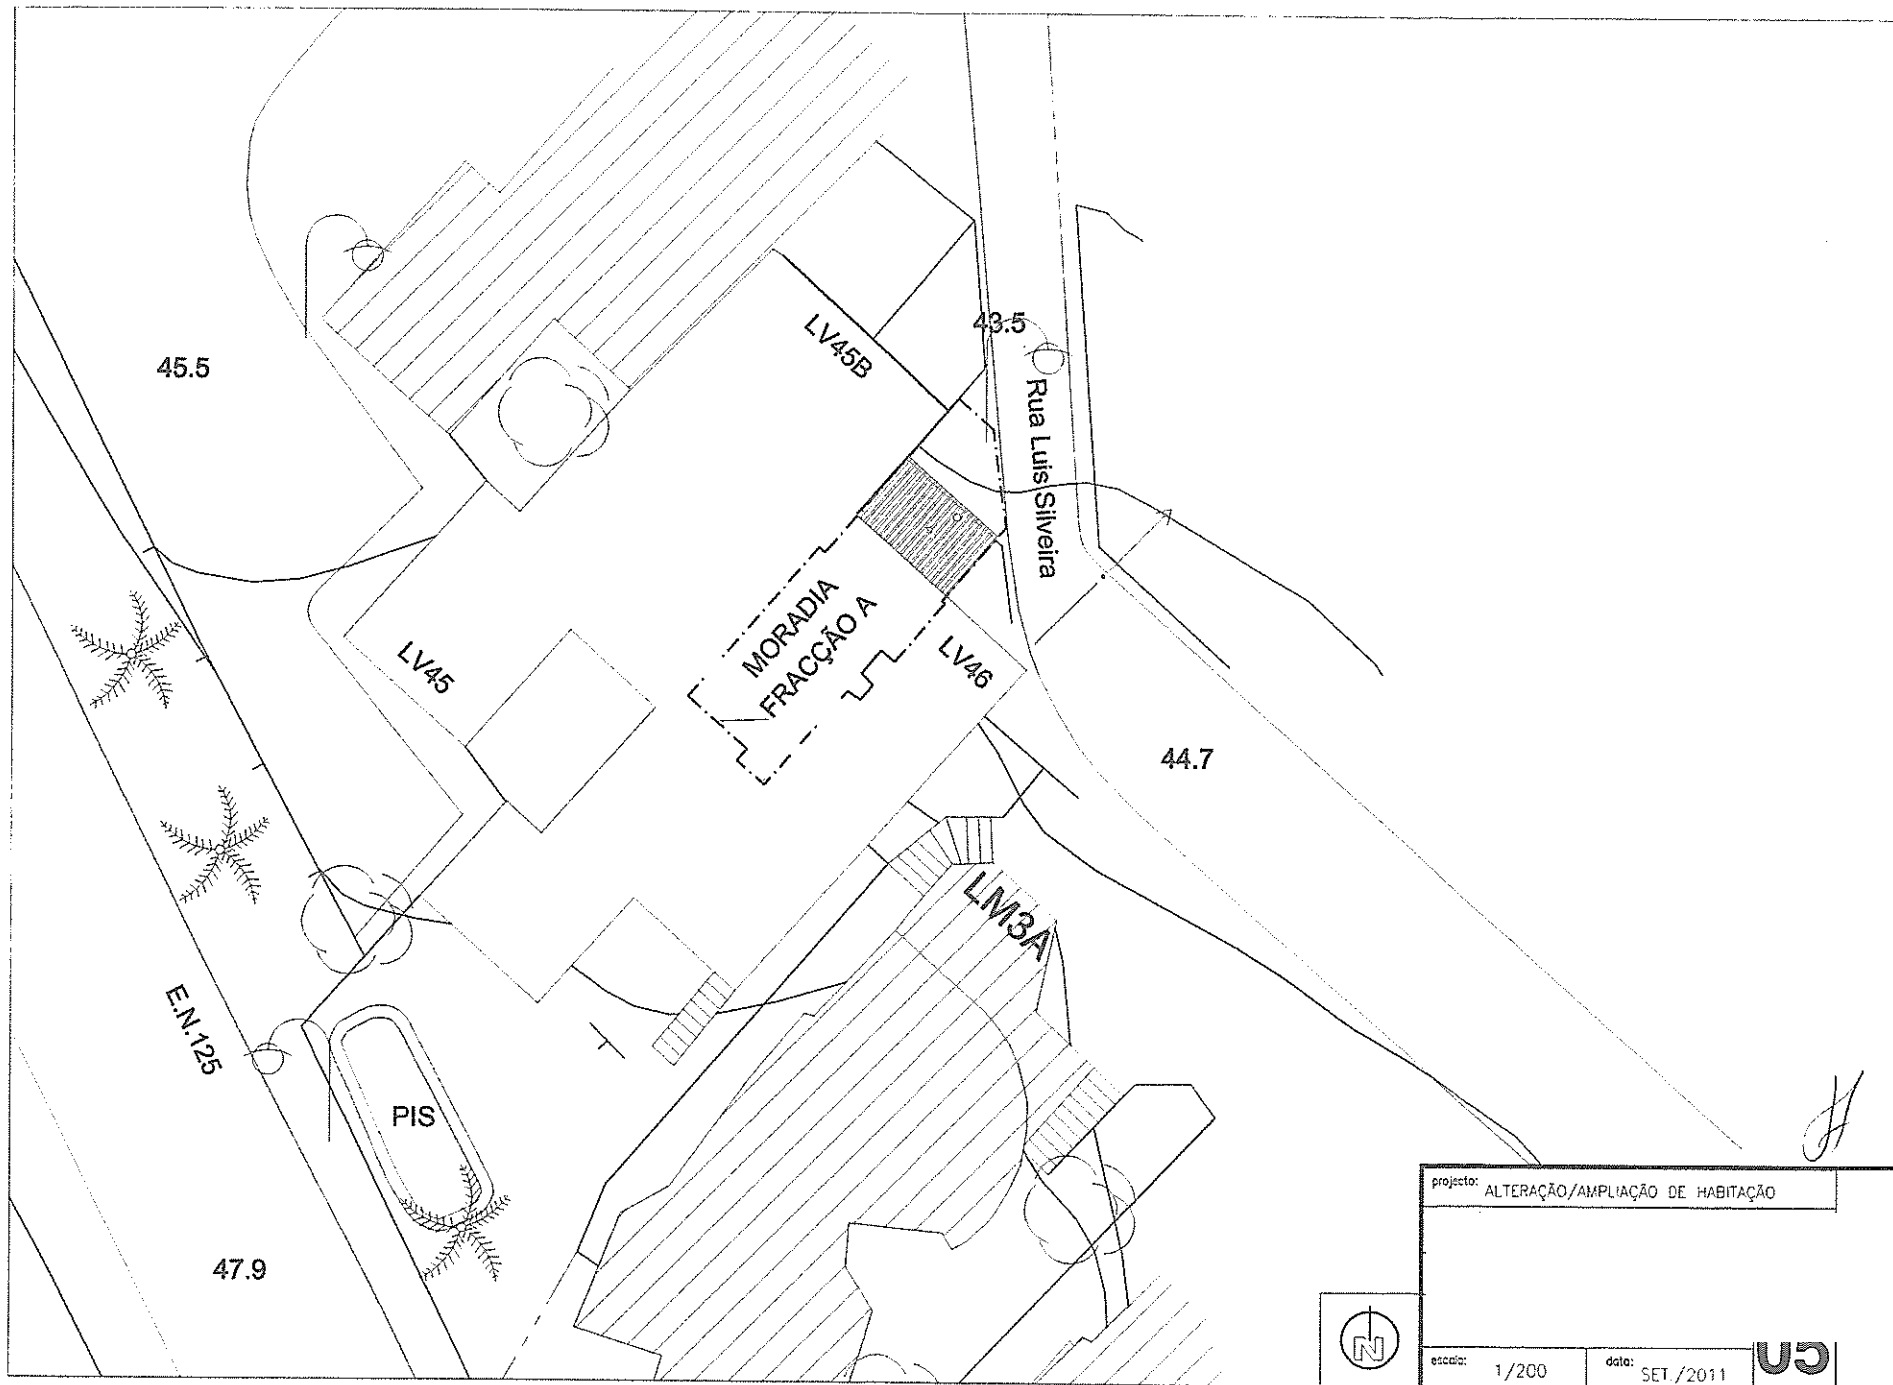


projecto: ALTERAÇÃO/AMPLIAÇÃO DE HABITAÇÃO




escala: 1/200

data: SET / 2011




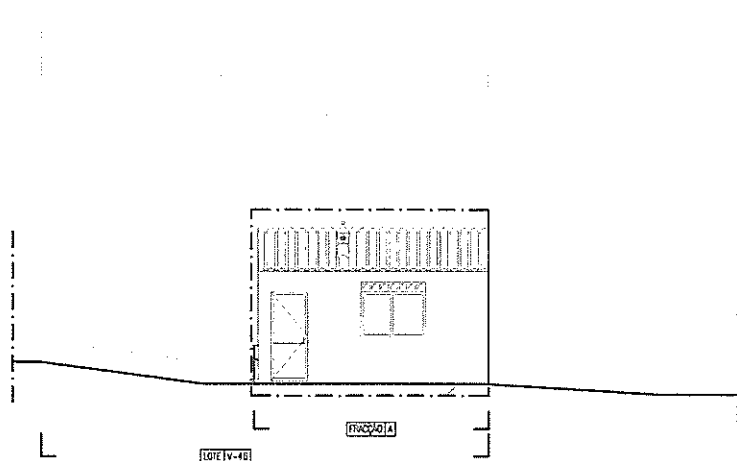

Alçado Nordeste

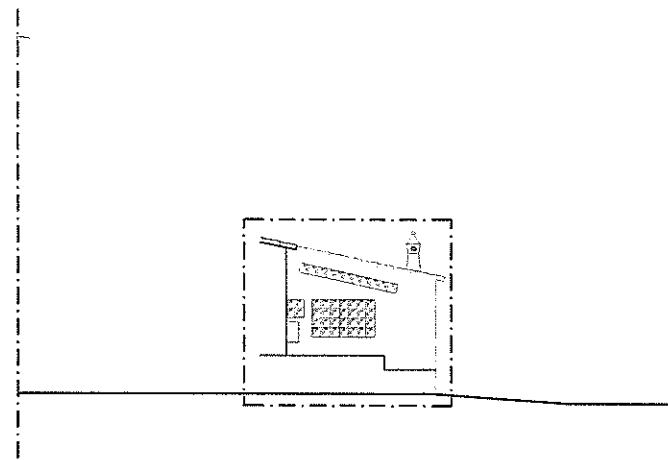


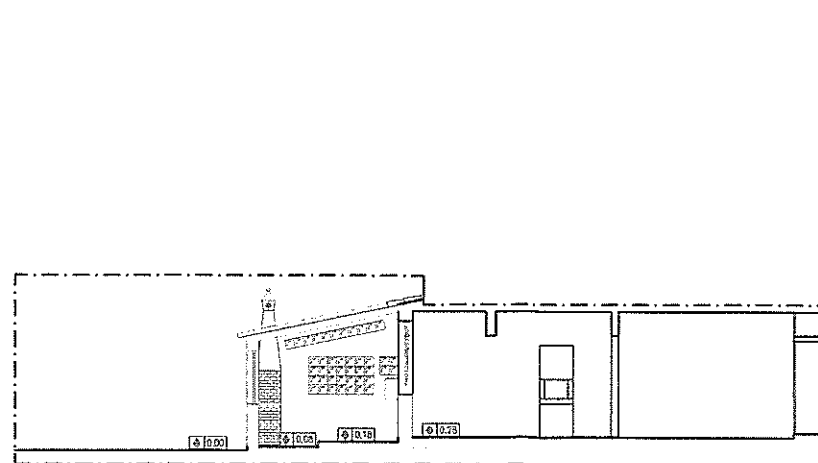

Alçado Sueste



Corte 1 - 1'

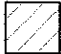LEGENDA

-  A Legalizar
-  A Demolir/Desaparecer
-  A Construir


*J*

projecto: ALTERAÇÃO/AMPLIAÇÃO DE HABITAÇÃO

escala: 1/100

data: SET./2011

**U4**

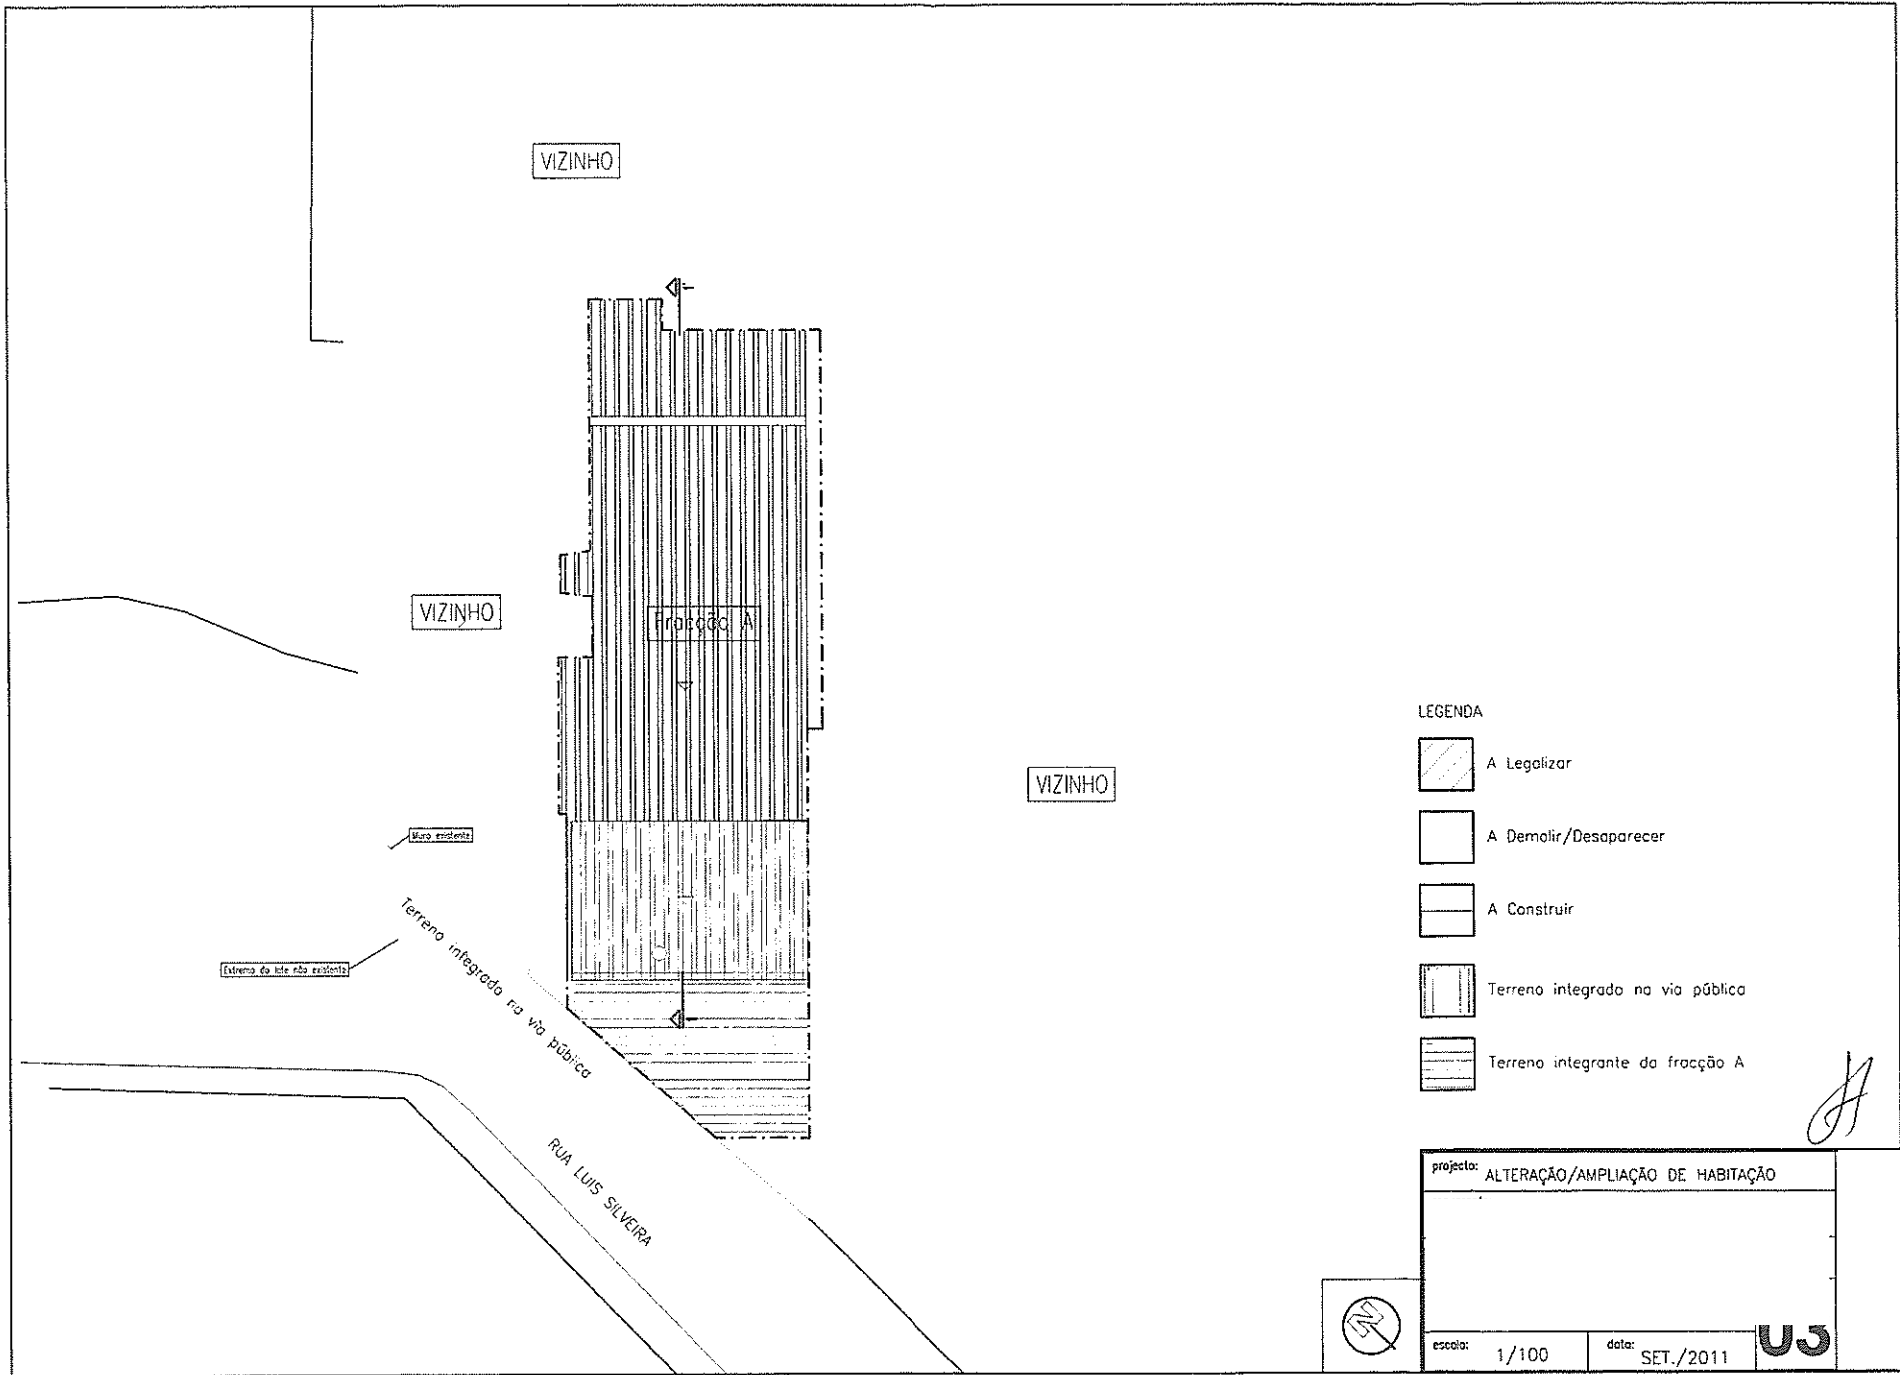

VIZINHO

VIZINHO

VIZINHO

Fracção A




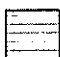
Muro existente

Extremo da linha existente

Terreno integrado na via pública

RUA LUIS SILVEIRA

LEGENDA

-  A Legalizar
-  A Demolir/Desaparecer
-  A Construir
-  Terreno integrado na via pública
-  Terreno integrante da fracção A

*Handwritten signature*

projecto: ALTERAÇÃO/AMPLIAÇÃO DE HABITAÇÃO

escala:


1/100

data:

SET./2011

**U3**



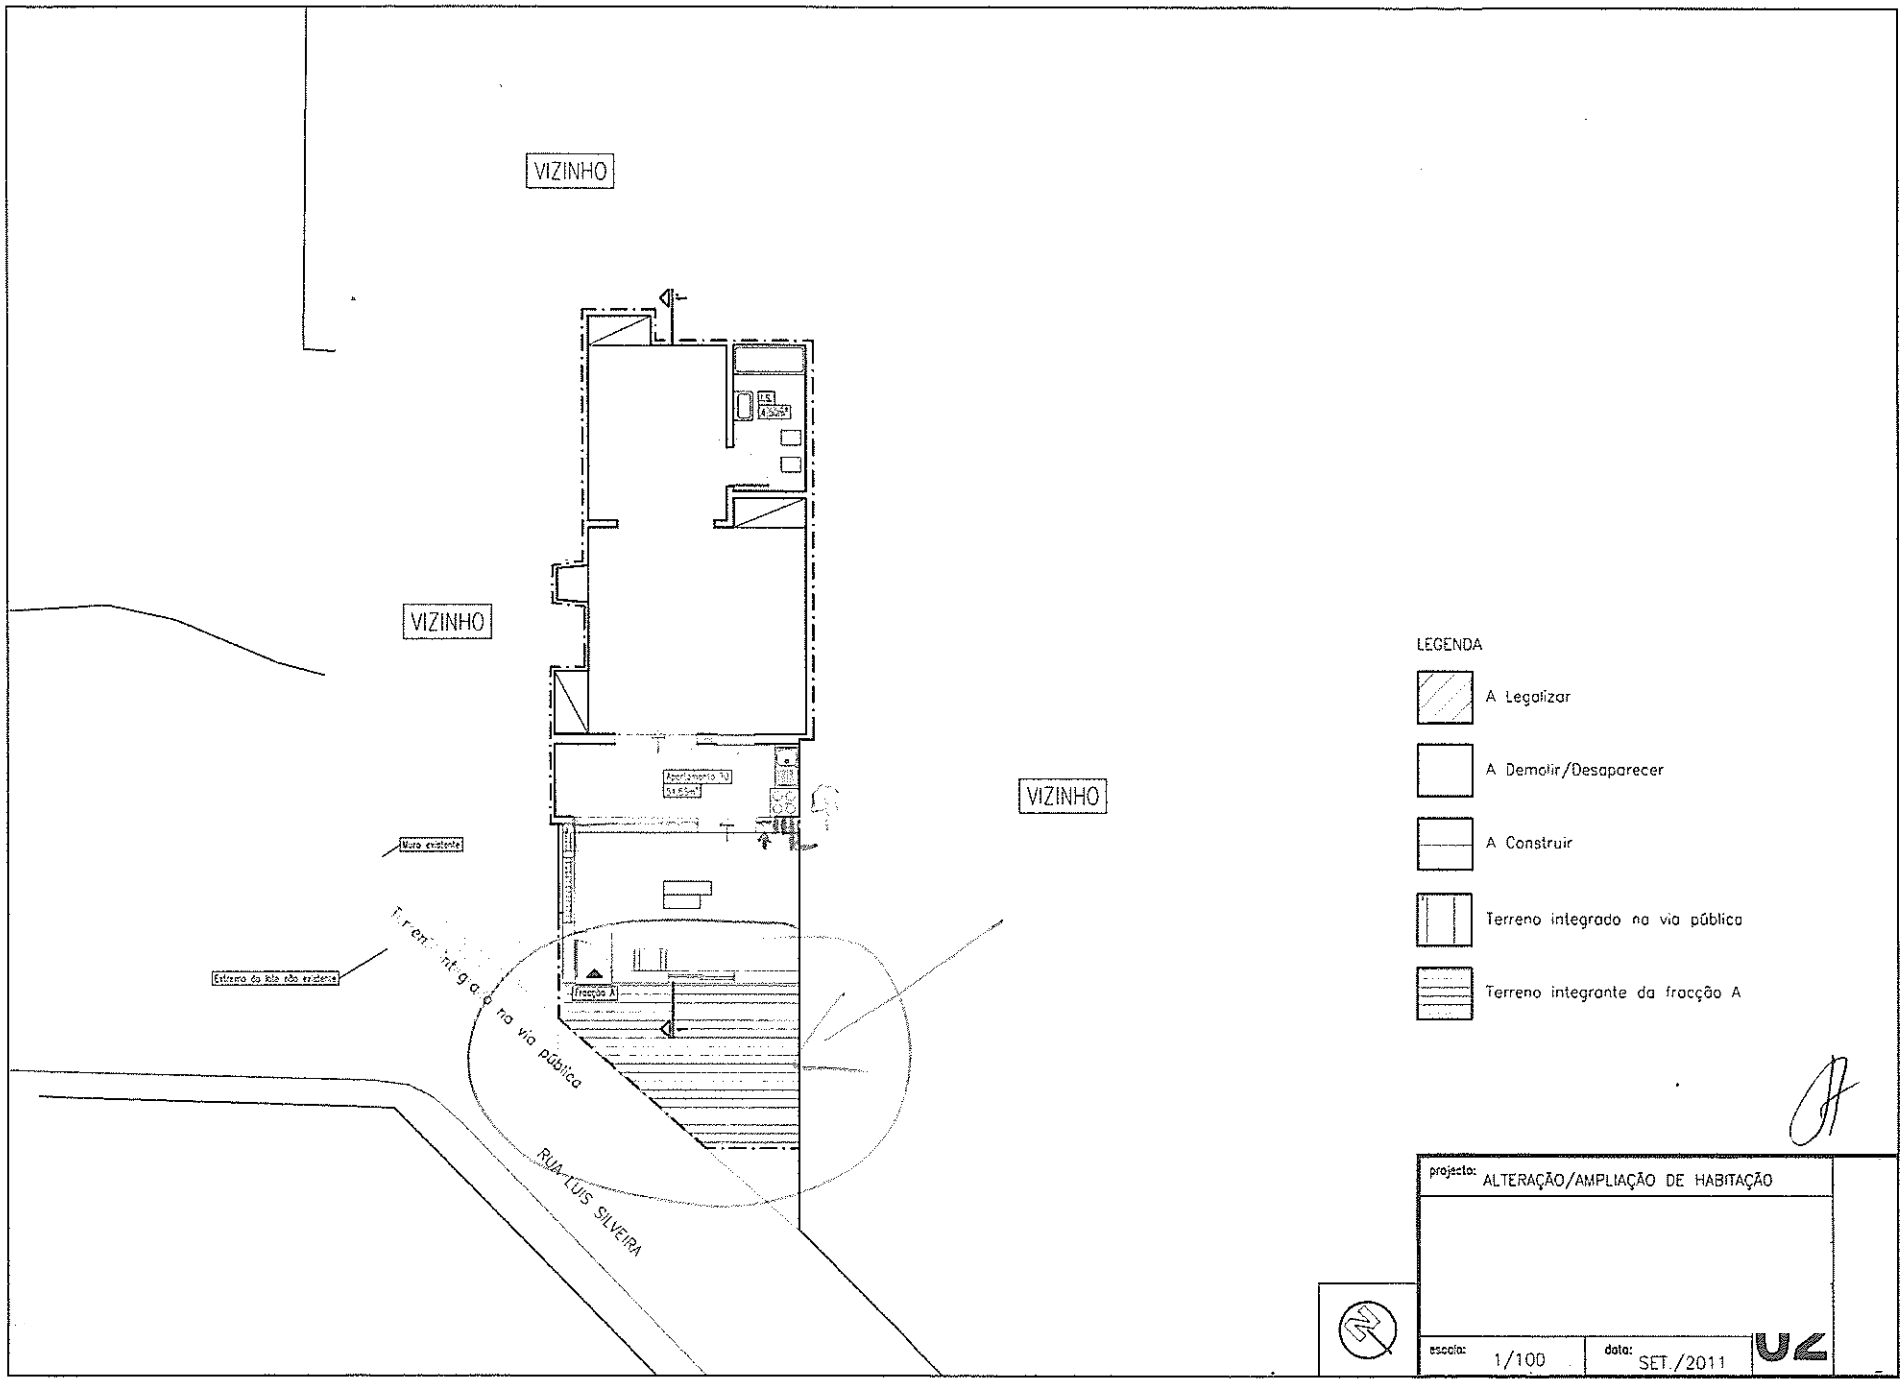

VIZINHO

VIZINHO

VIZINHO

Estrada do Rio do vizinho

Muro existente

Terreno integrado na via pública





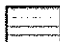
RUA LUIS SILVEIRA


Fracção A

Apartamento 10

Apartamento 11

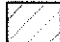LEGENDA

-  A Legarizar
-  A Demolir/Desaparecer
-  A Construir
-  Terreno integrado na via pública
-  Terreno integrante da fracção A

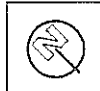


projecto: ALTERAÇÃO/AMPLIAÇÃO DE HABITAÇÃO




escala: 1/100

data: SET./2011

UZ

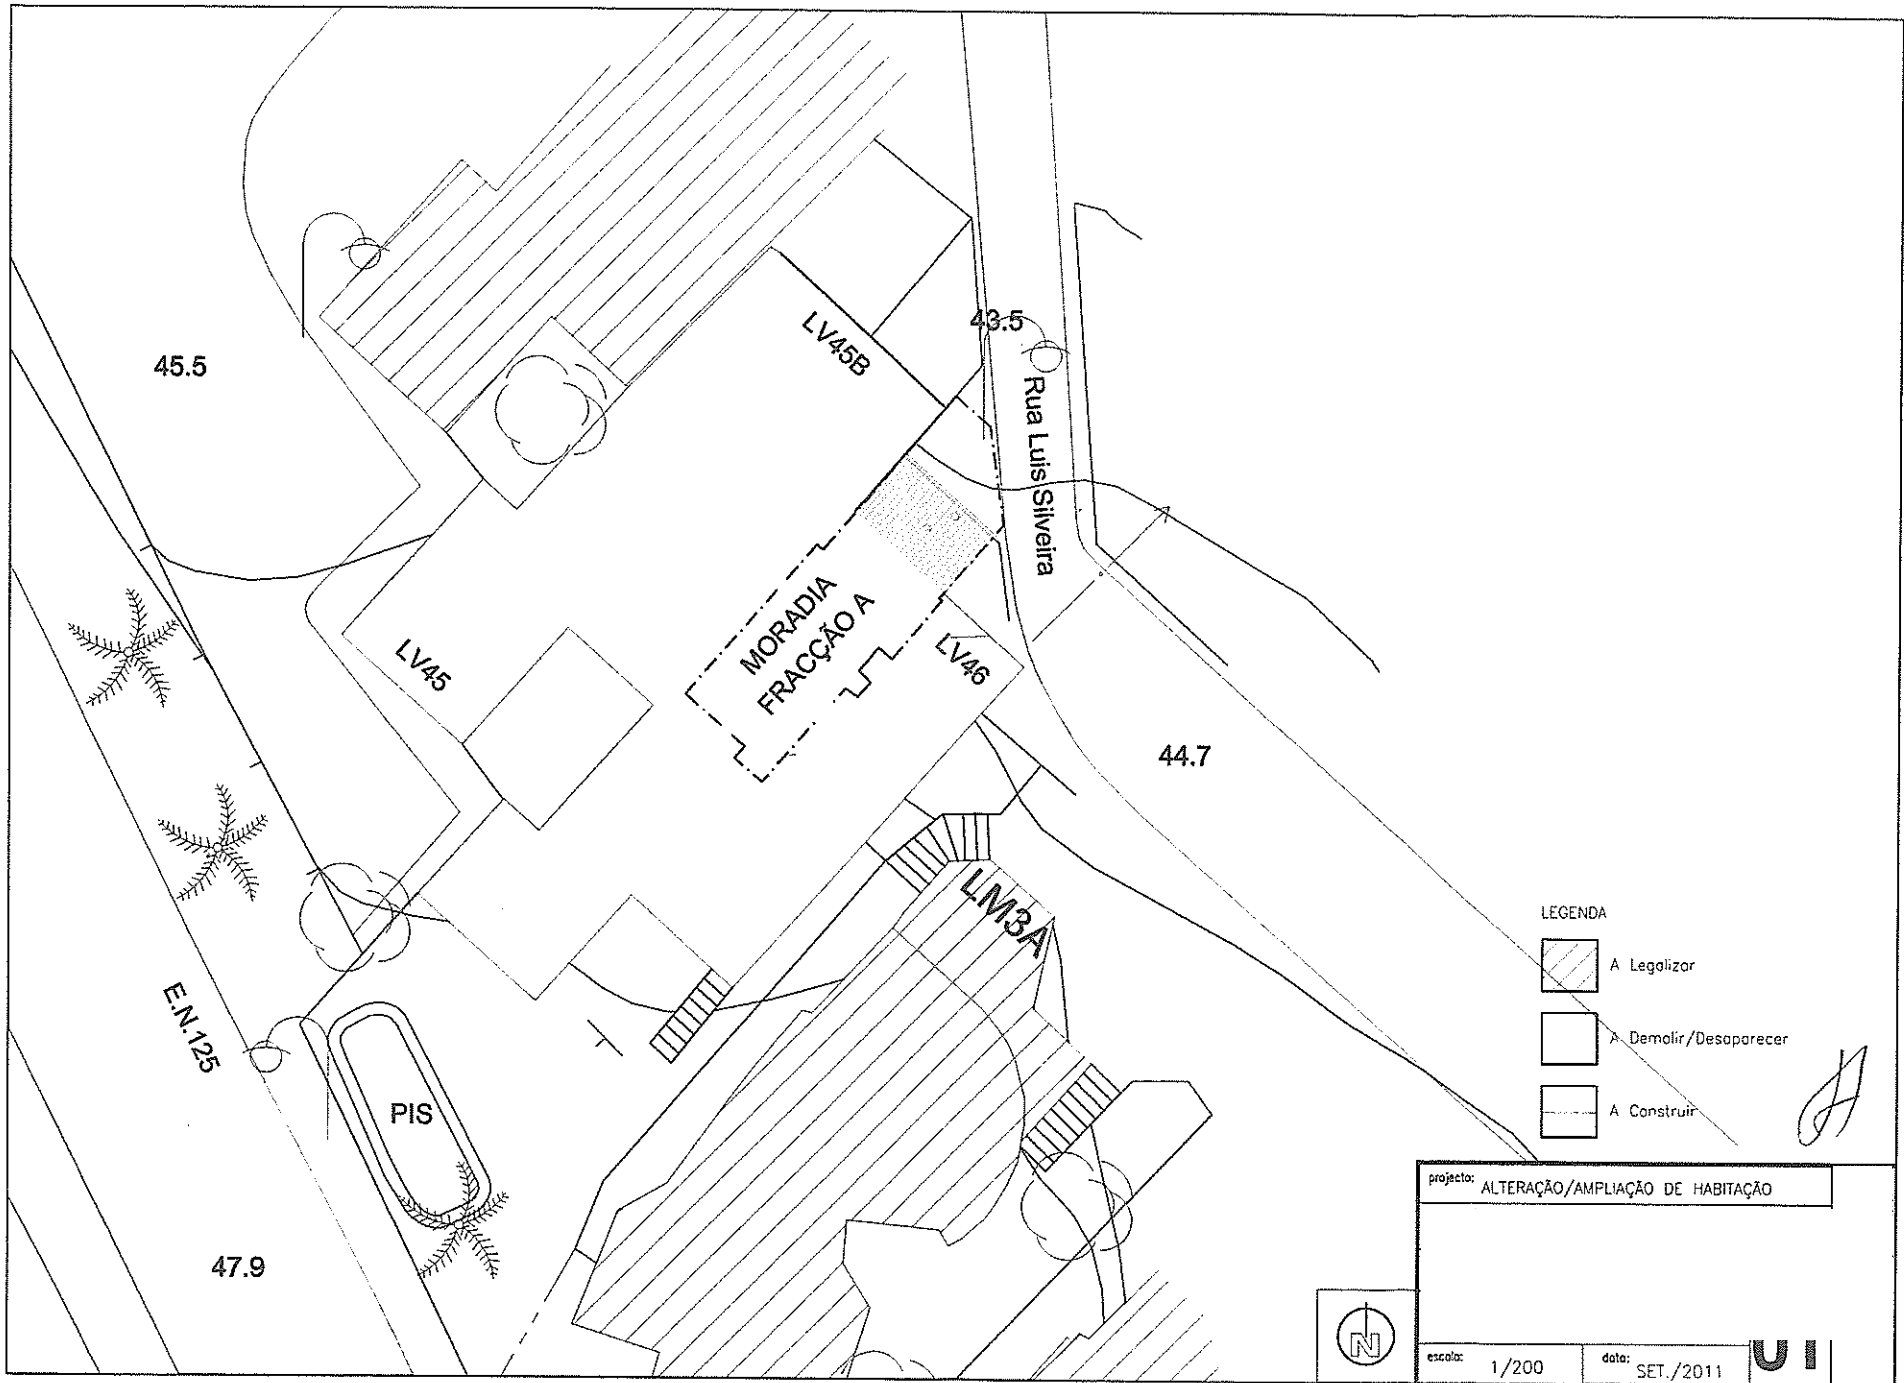*Handwritten signature*

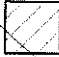

- LEGENDA
-  A Legalizar
  -  A Demolir/Desaparecer
  -  A Construir

*A*

projecto: ALTERAÇÃO/AMPLIAÇÃO DE HABITAÇÃO



escala: 1/200

data: SET./2011

