




TELAS FINAIS

ESCALA

2.88

100

PROJECTO DE UMA
MORADIA UNIFAMILIAR

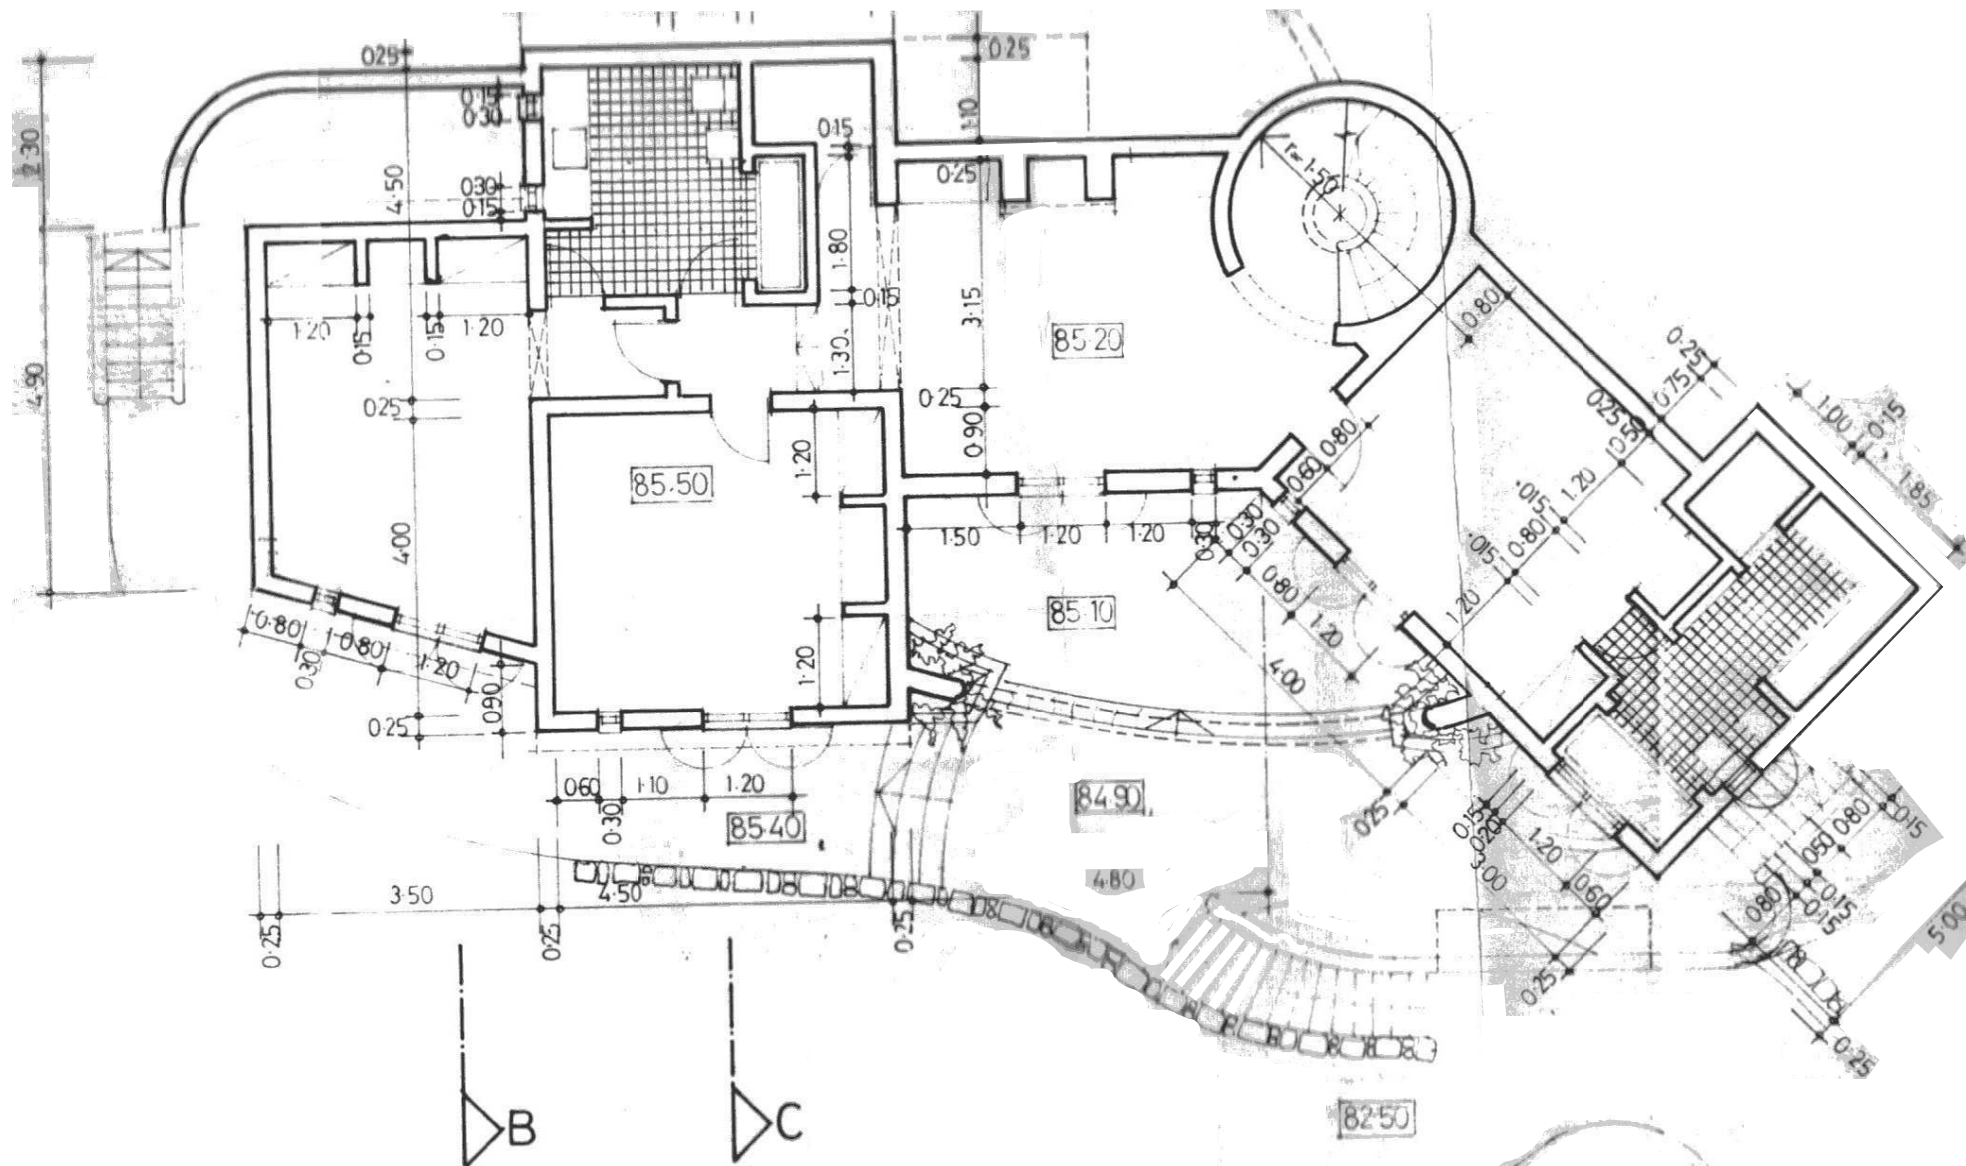

PLANTA DO R/CHÃO