


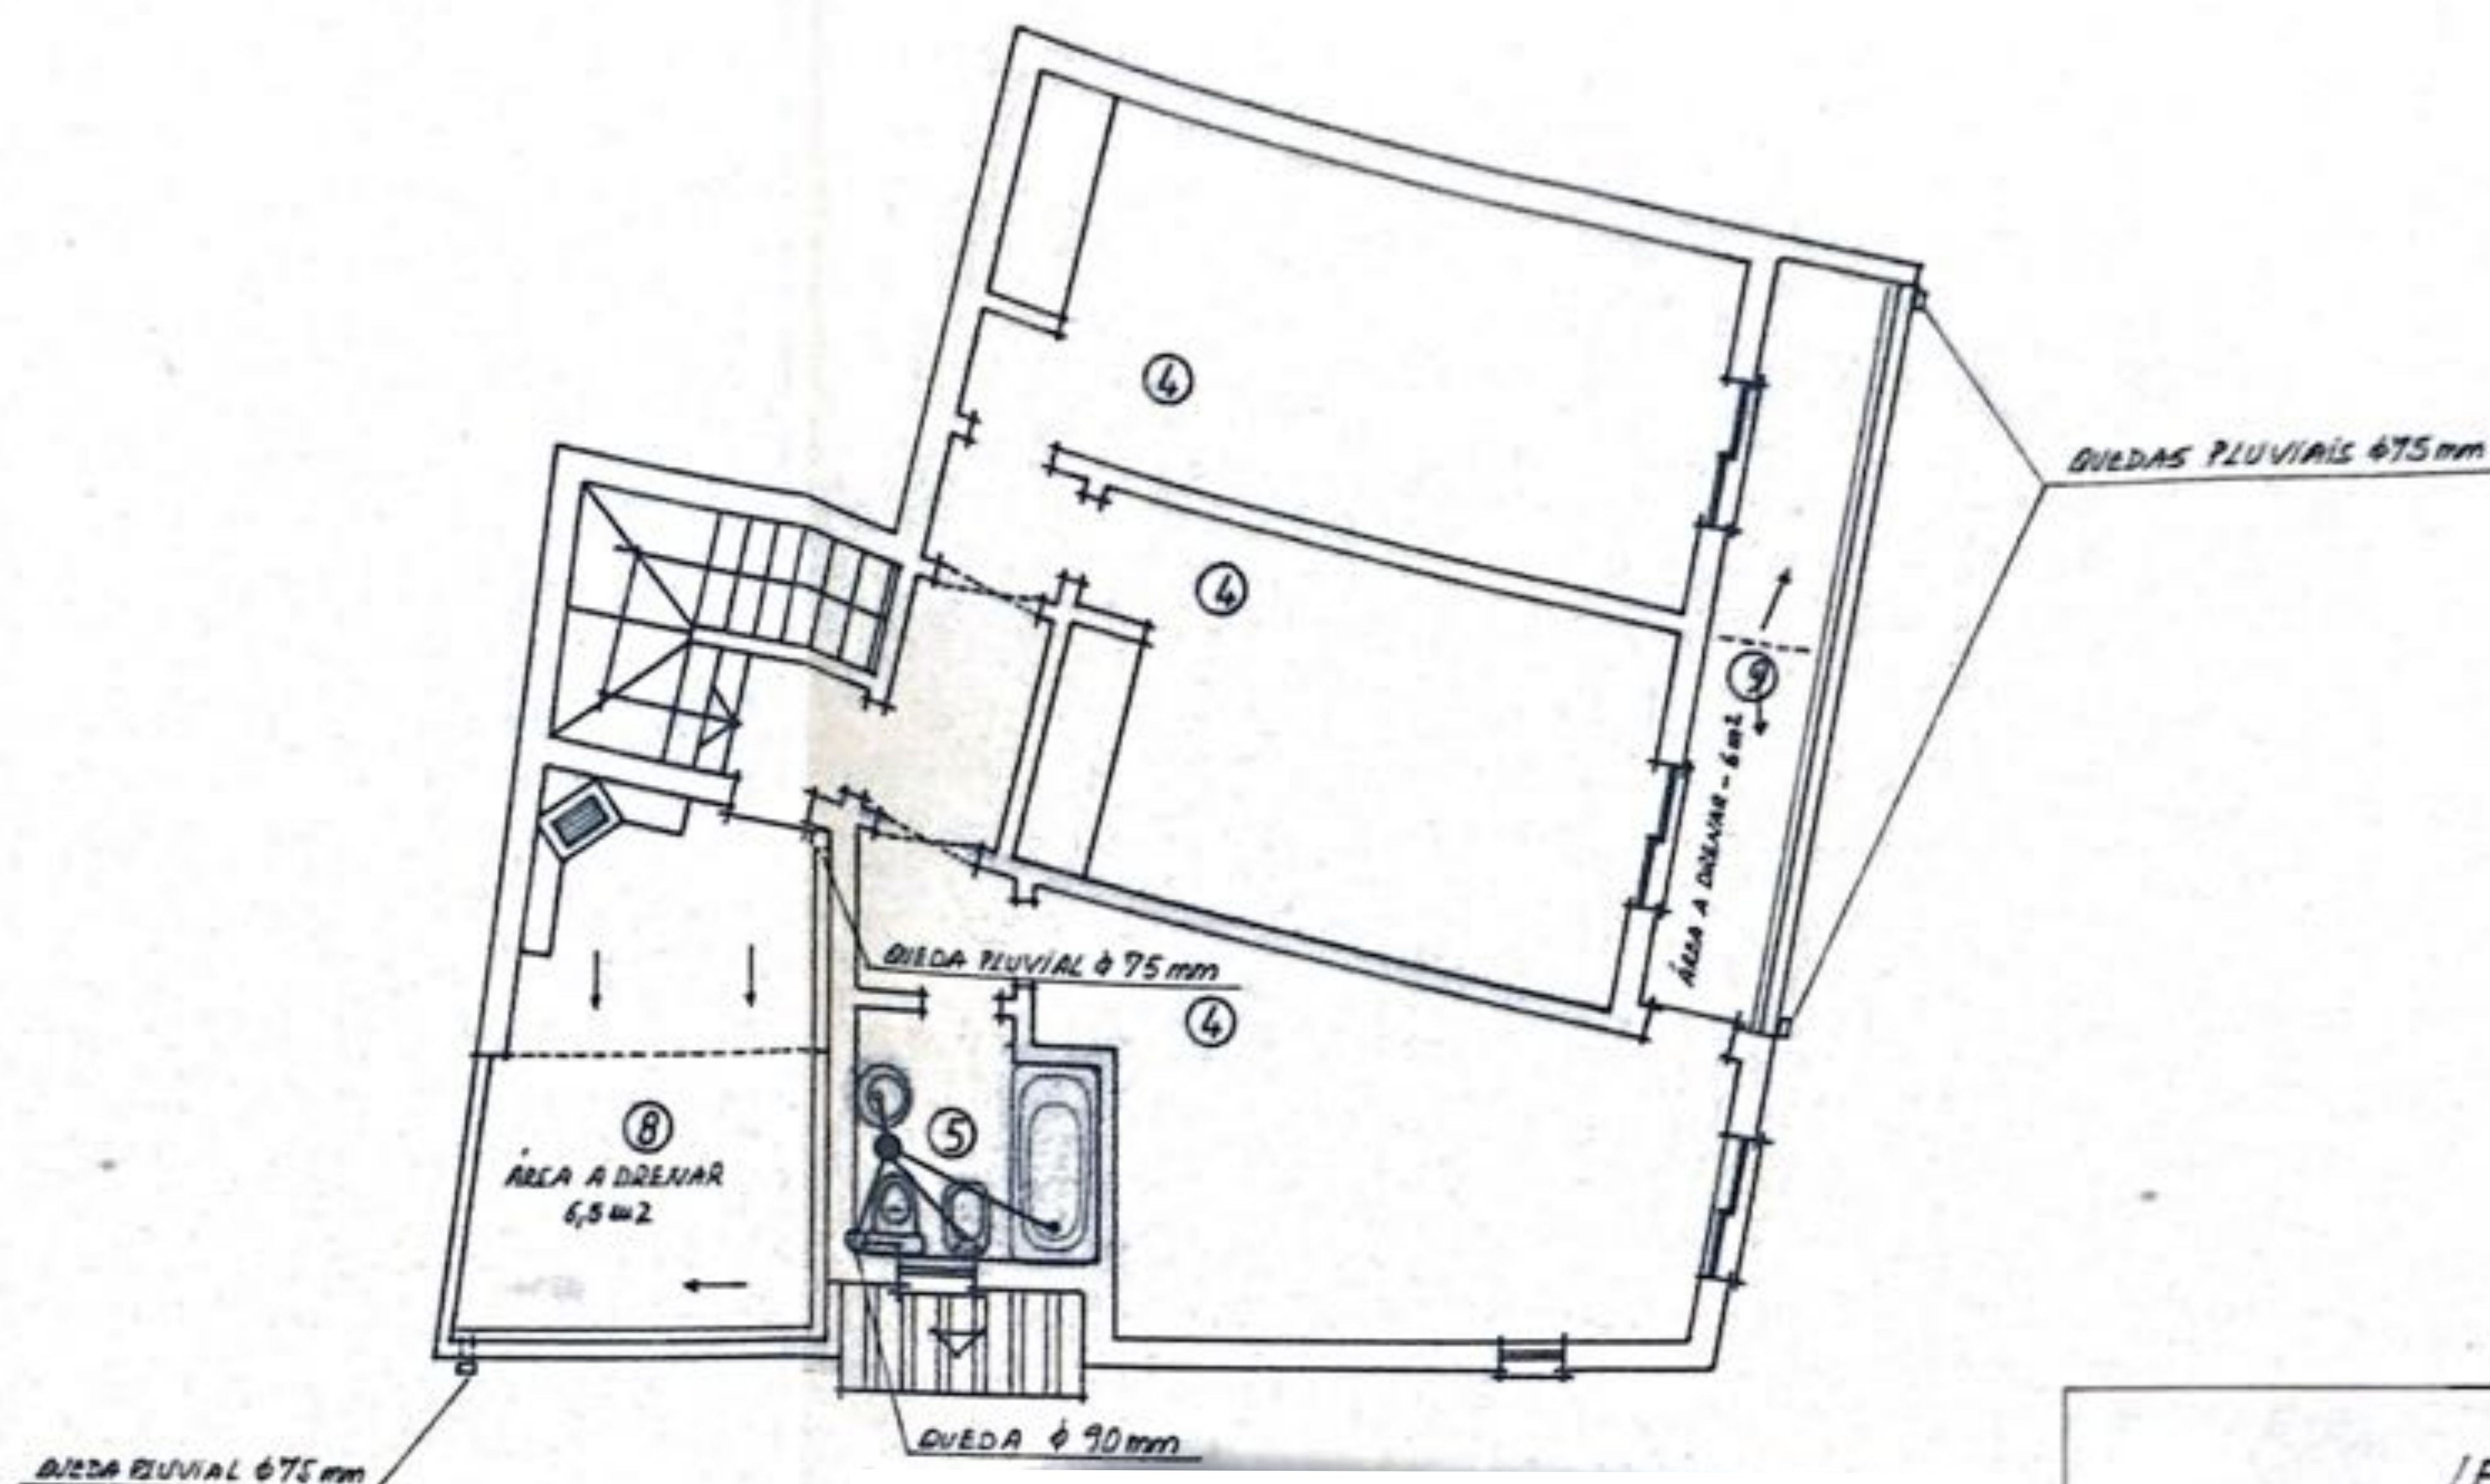


1º ANDAR

LEGENDA

—	AGUAS LIMPAS
- - -	II NEGRAS
- - -	II LIMPAS E NEGRAS
●	SIFÃO DE PAVIMENTO
○	TUBO DE QUEDA
⊗	CAIXA DE VISITA

DIÂMETRO DOS RAMAIS DE DESCARGA

LAVATÓRIO, BIDÊ E BANHEIRA	 $\phi 40$ mm
BACA DE RETRETE	 $\phi 90$ mm
LAVA-LOUÇA	 $\phi 75$ mm
SAÍDA DO SIFÃO DE PAVIMENTO	 $\phi 50$ mm

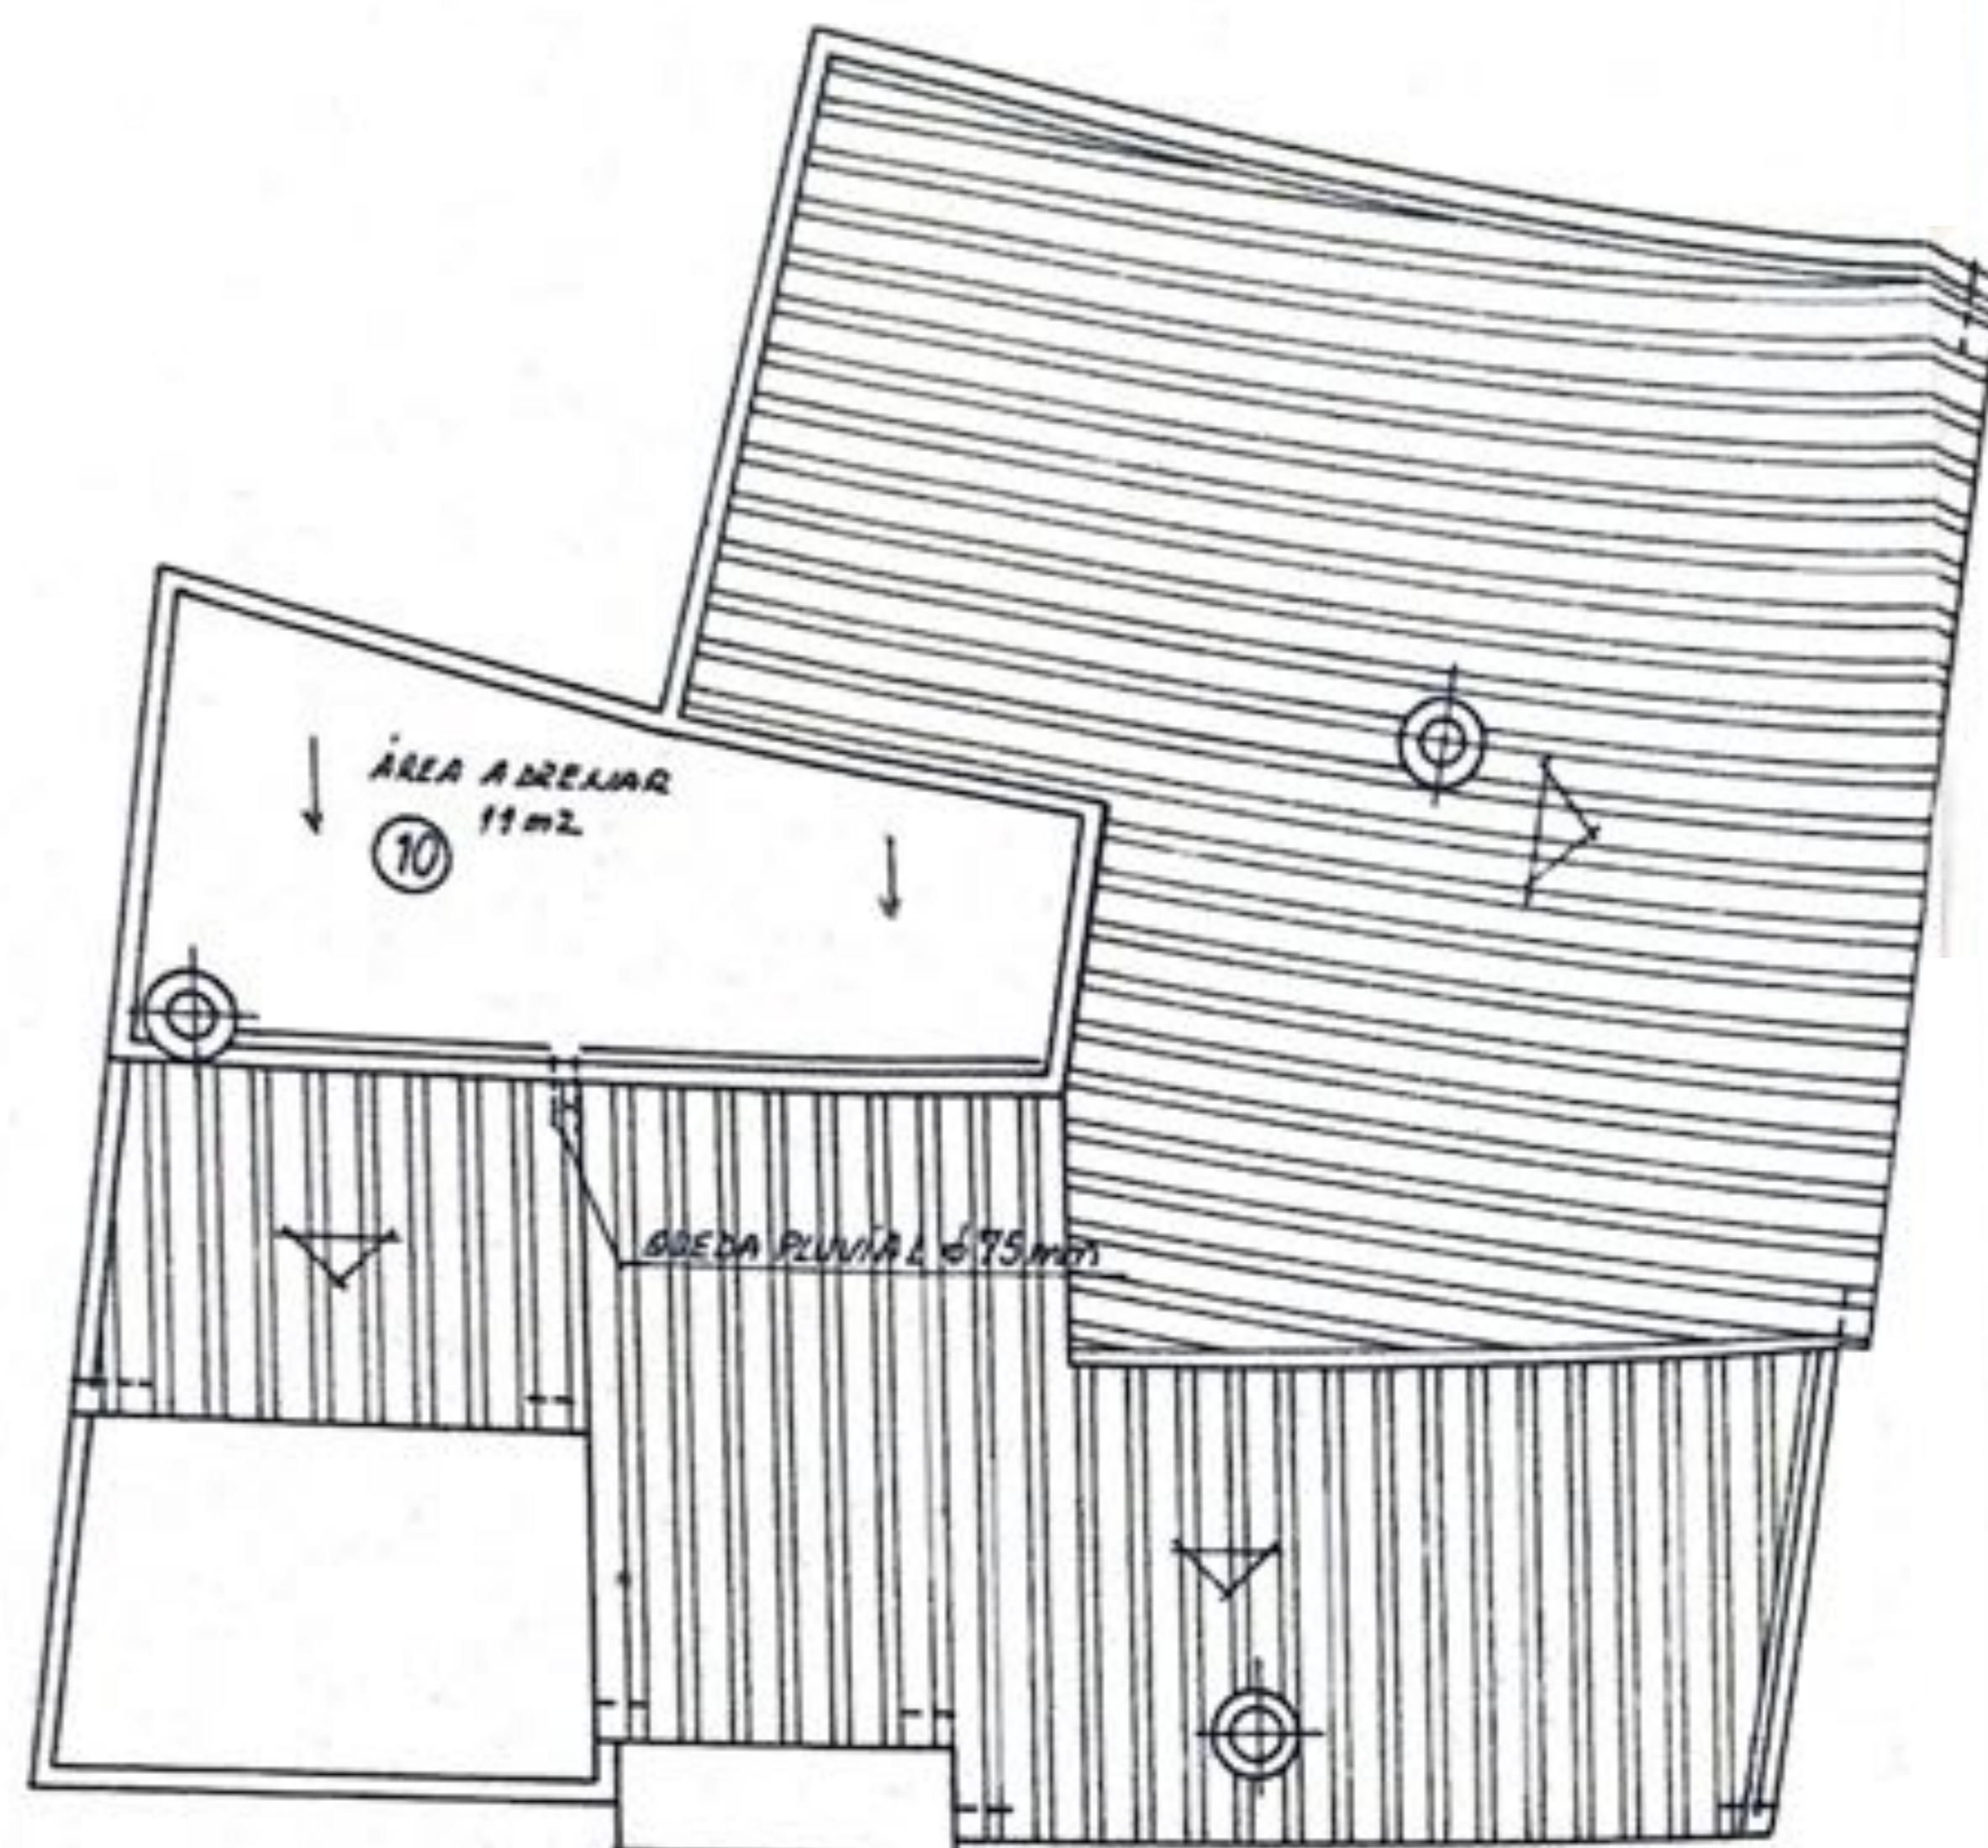

LEGENDA

- 1 = Hall
- 2 = Cozinha
- 3 = Sala
- 4 = Quarto
- 5 = Casa de Banho
- 6 = Inst. Sanitária
- 7 = Garagem
- 8 = Terraço
- 9 = Varanda
- 10 = Terraço n/ acessível

COBERTURA