



PLANTA

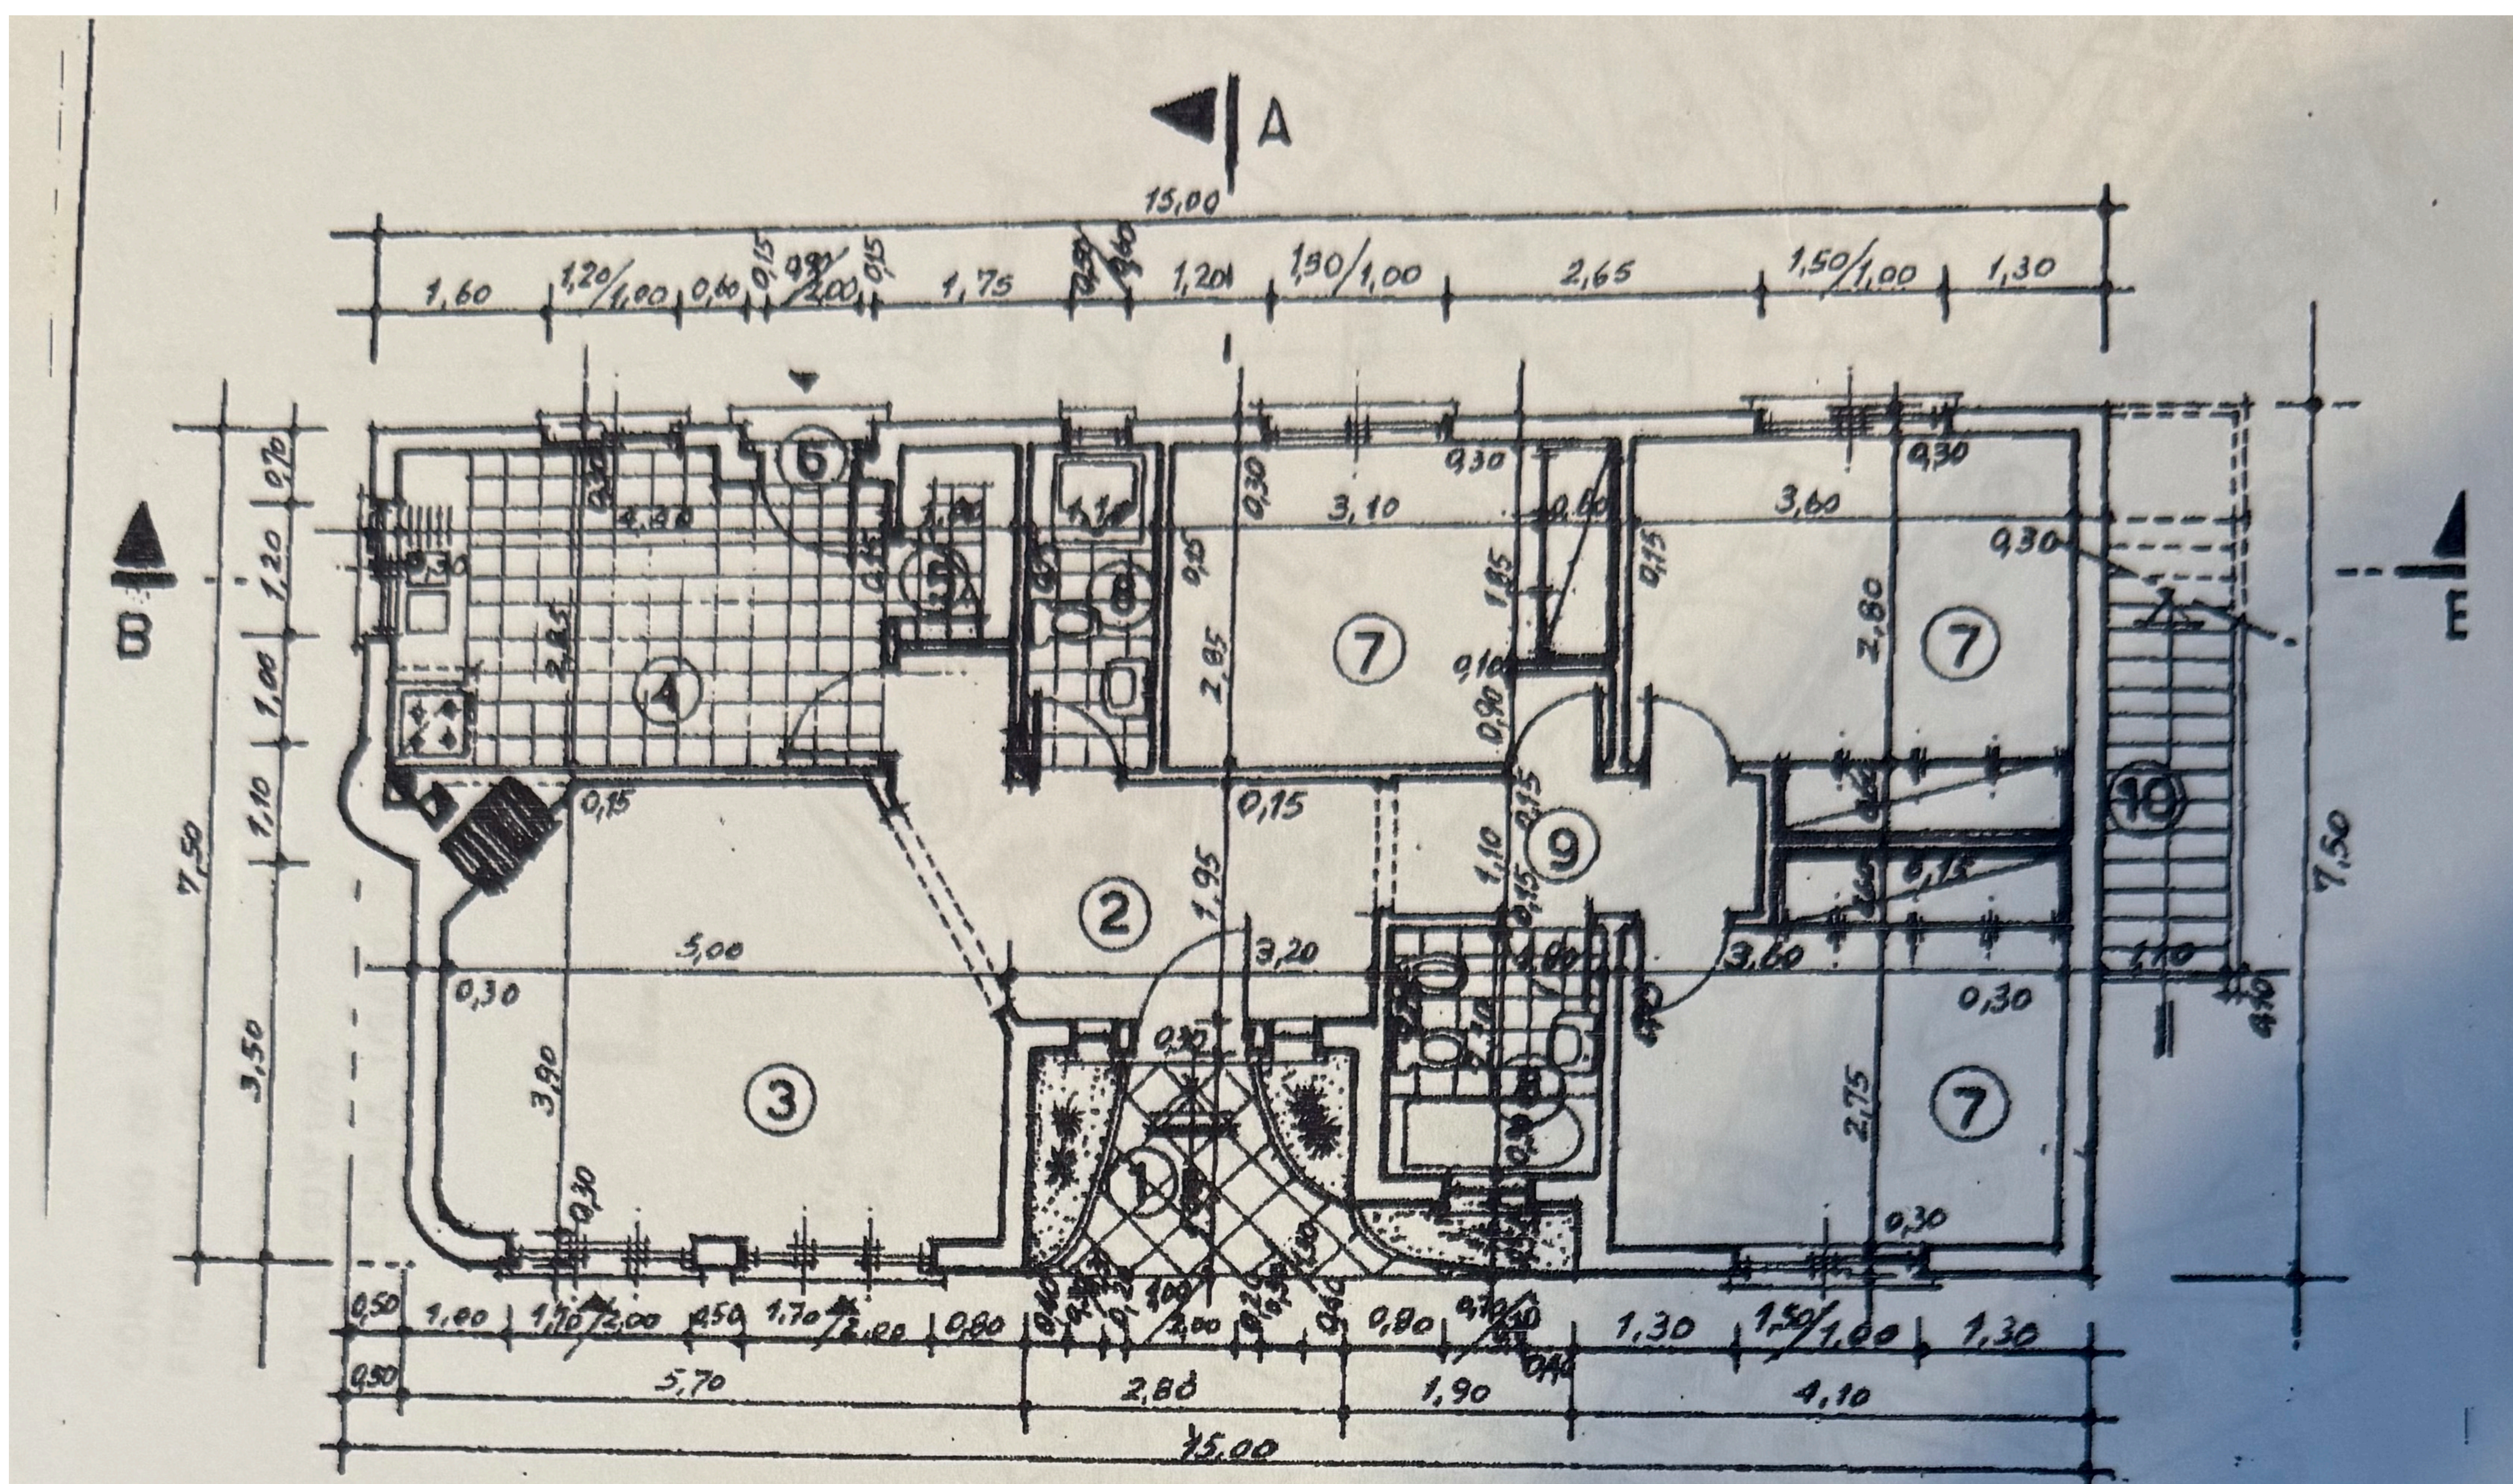

PLANTA

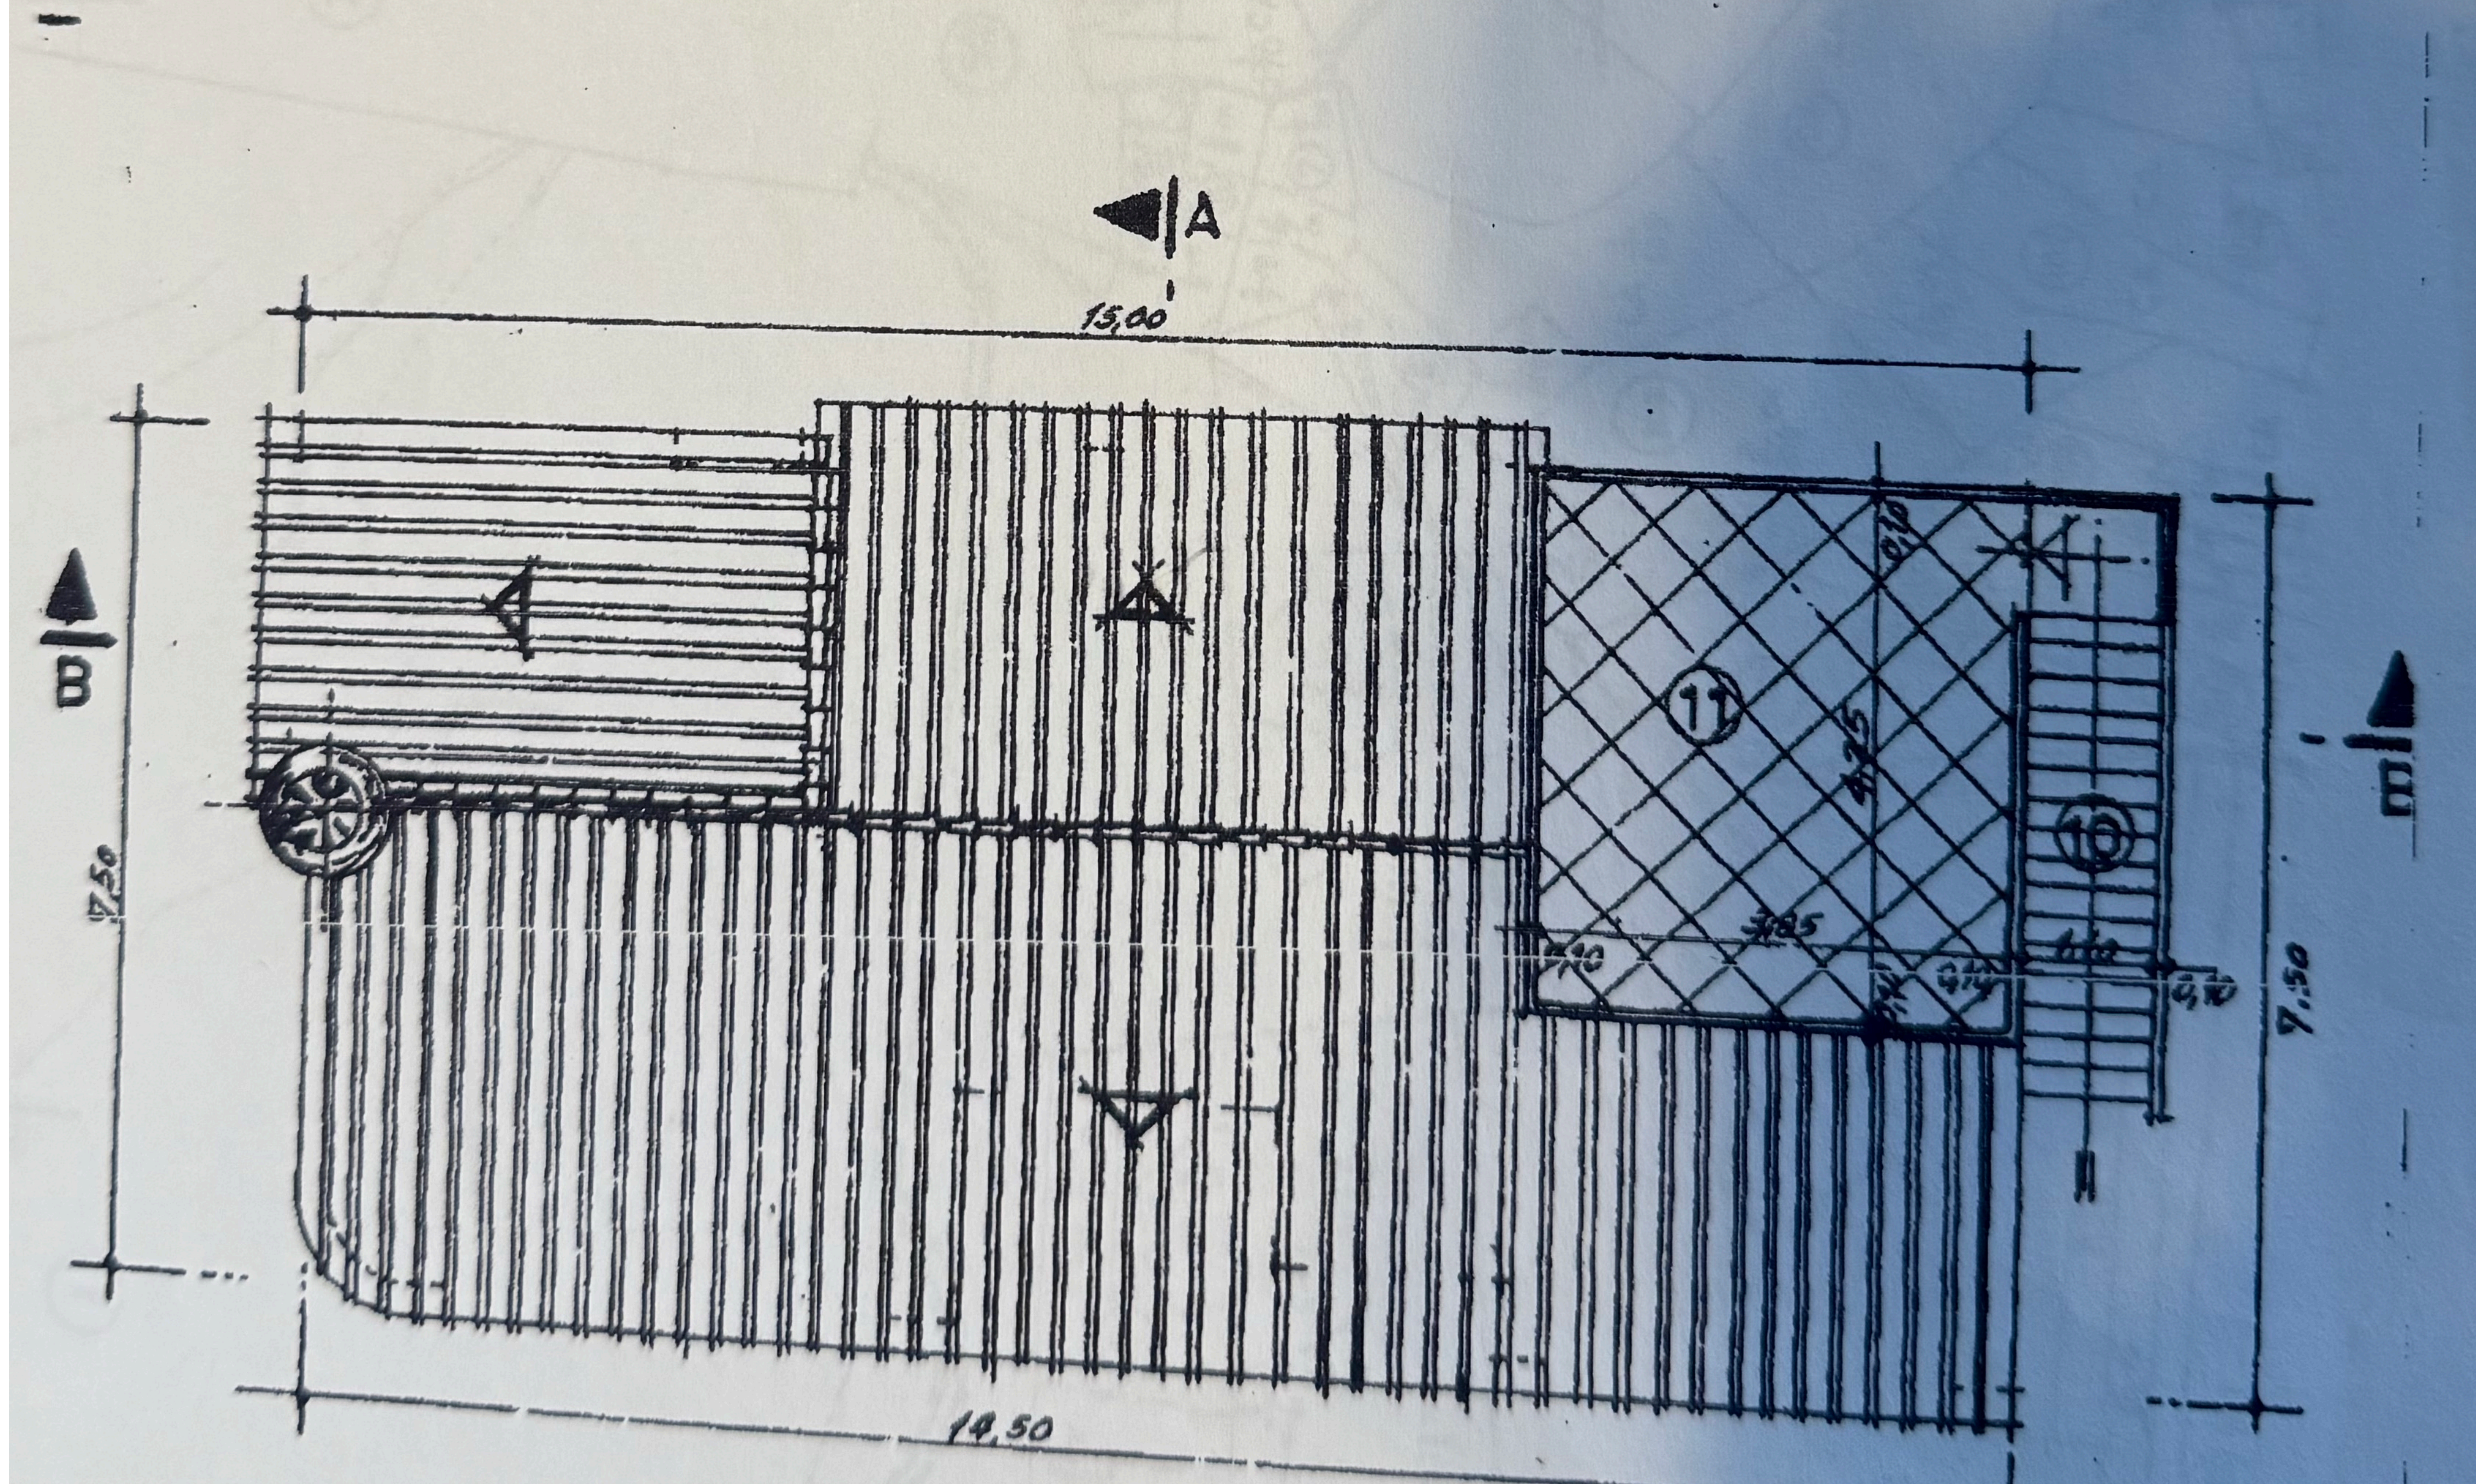

COBERTURA